


平面図(上流工区)

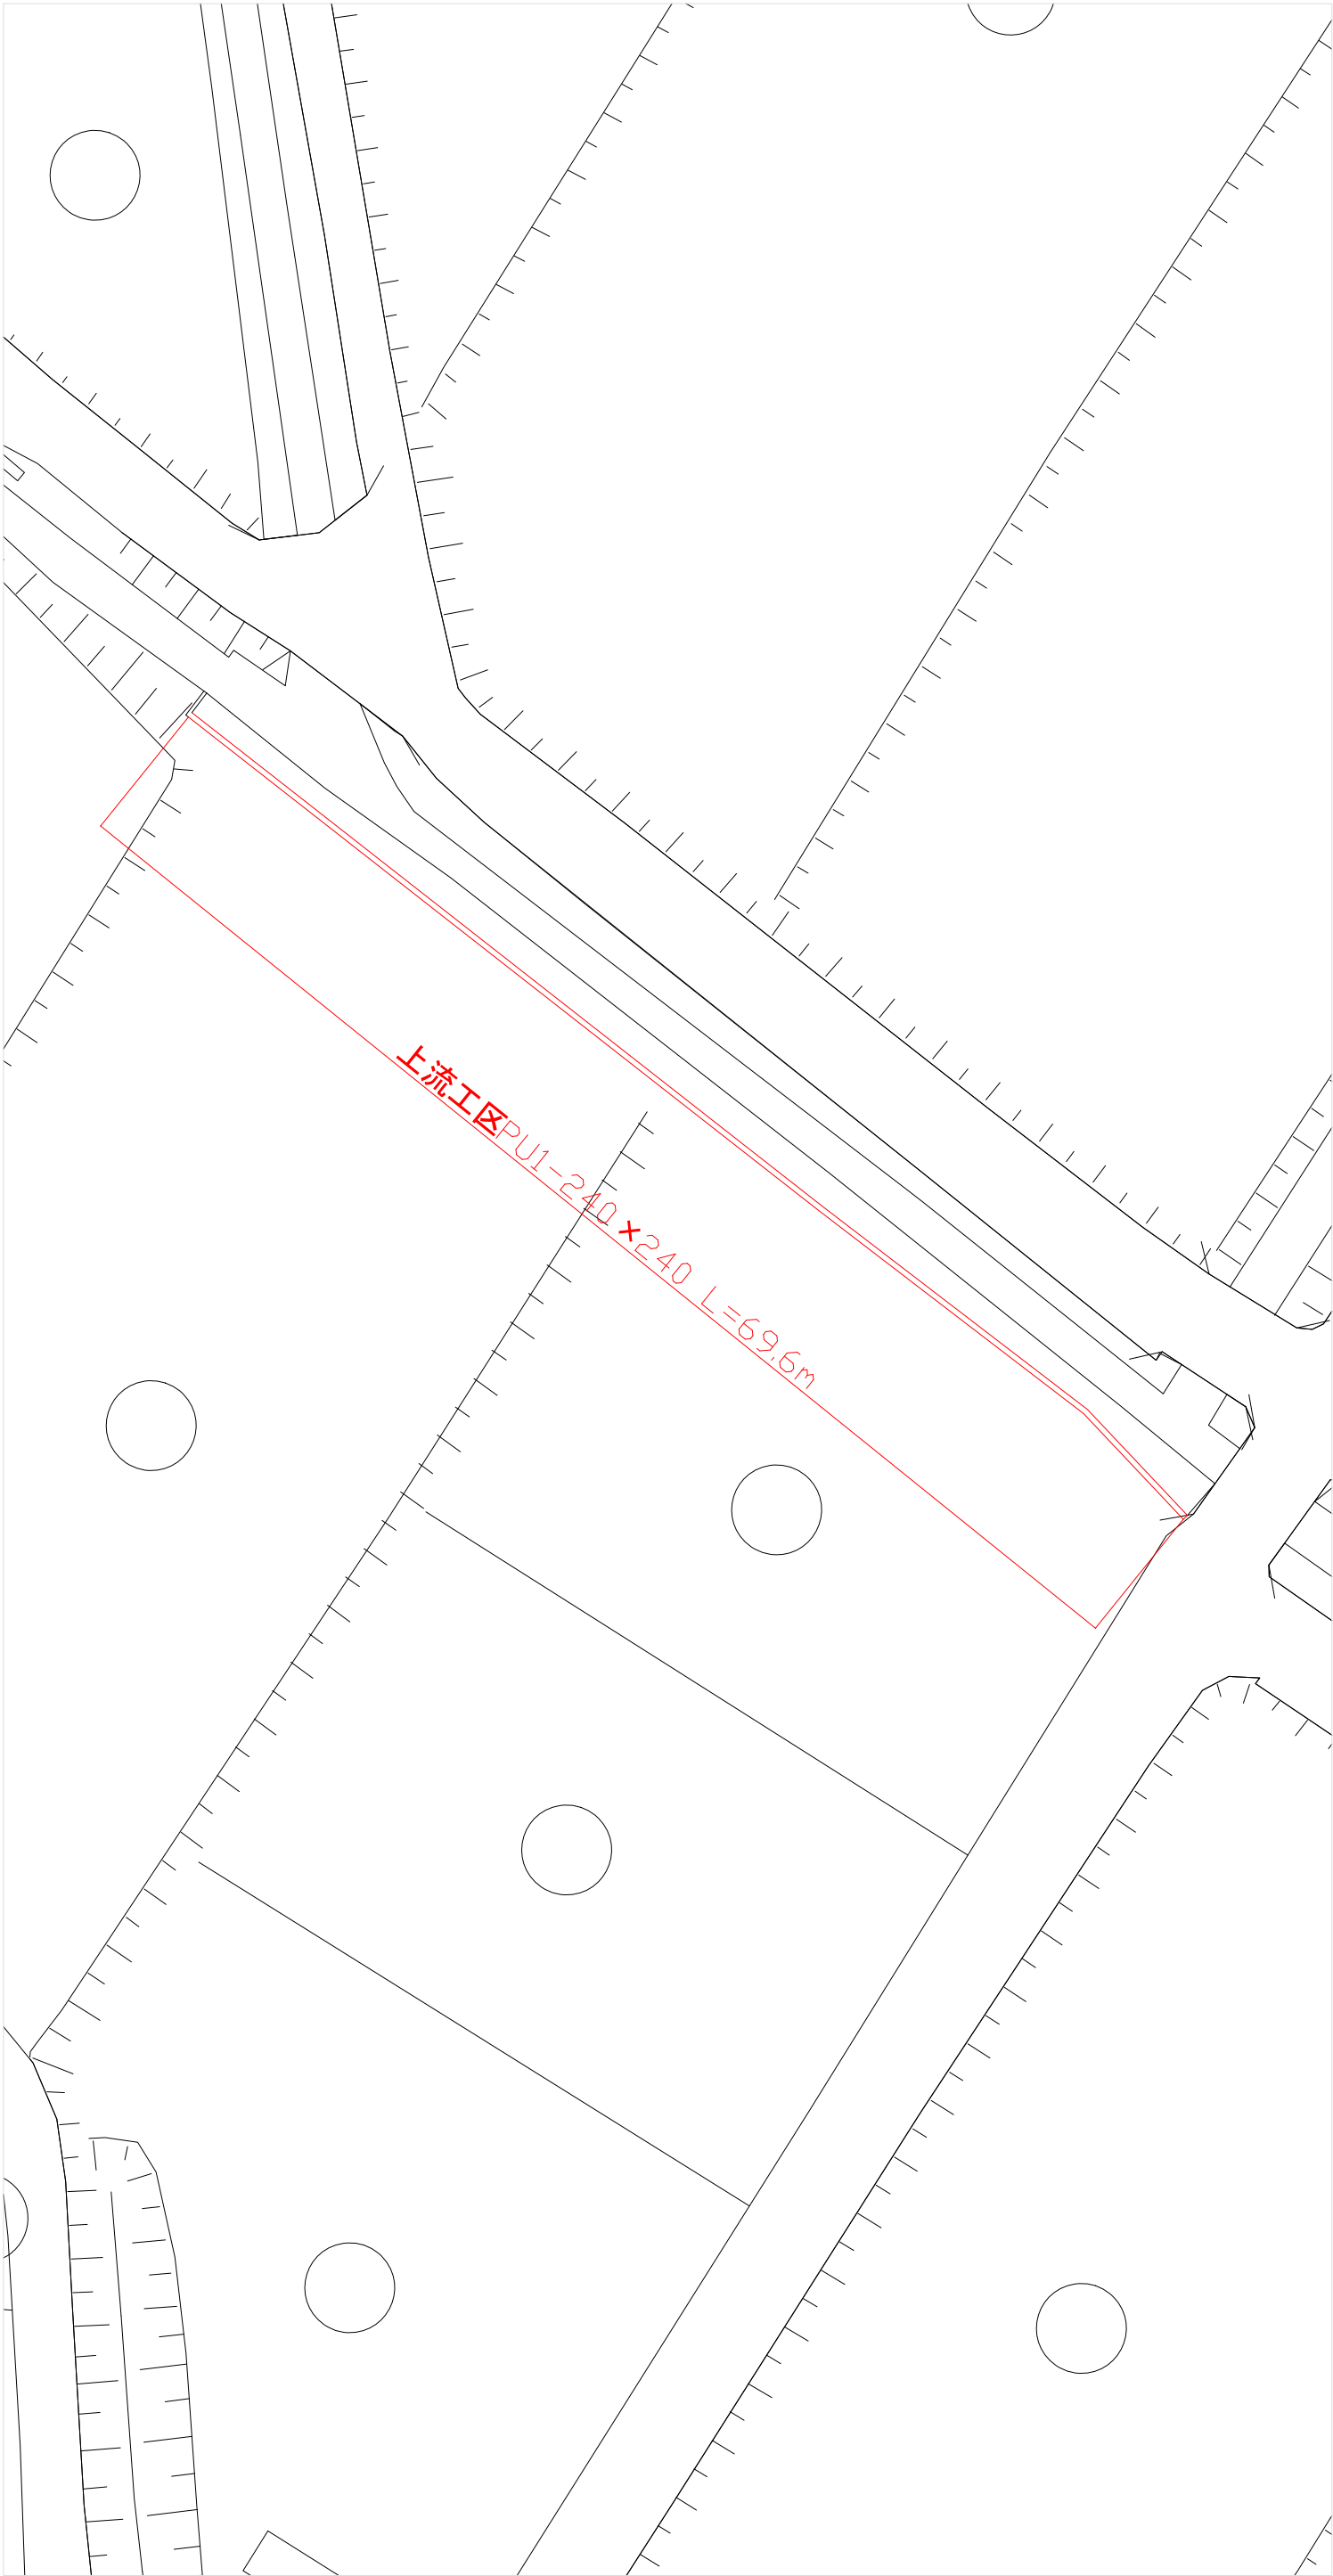

工事名	農業用水路修繕工事		
路線・河川名	多治見市 大藪町地内		
施工箇所名	位置図・平面図		
図面の種類	図面番号	1	葉之内 1
縮 尺			
事務所名	多治見市役所 道路河川課		