



# 平面図

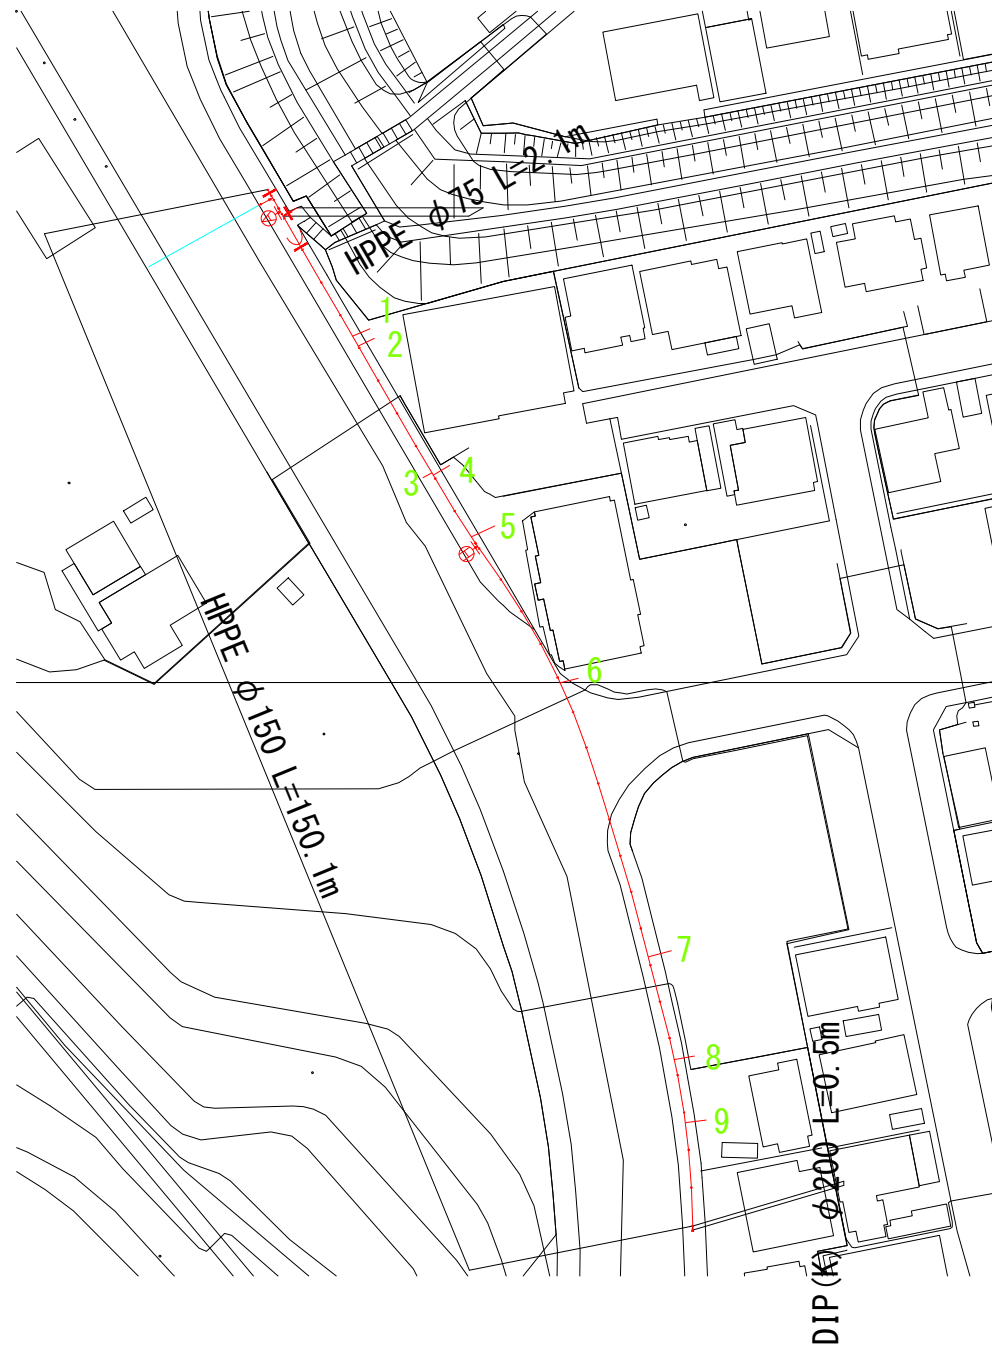

# 配管詳細図

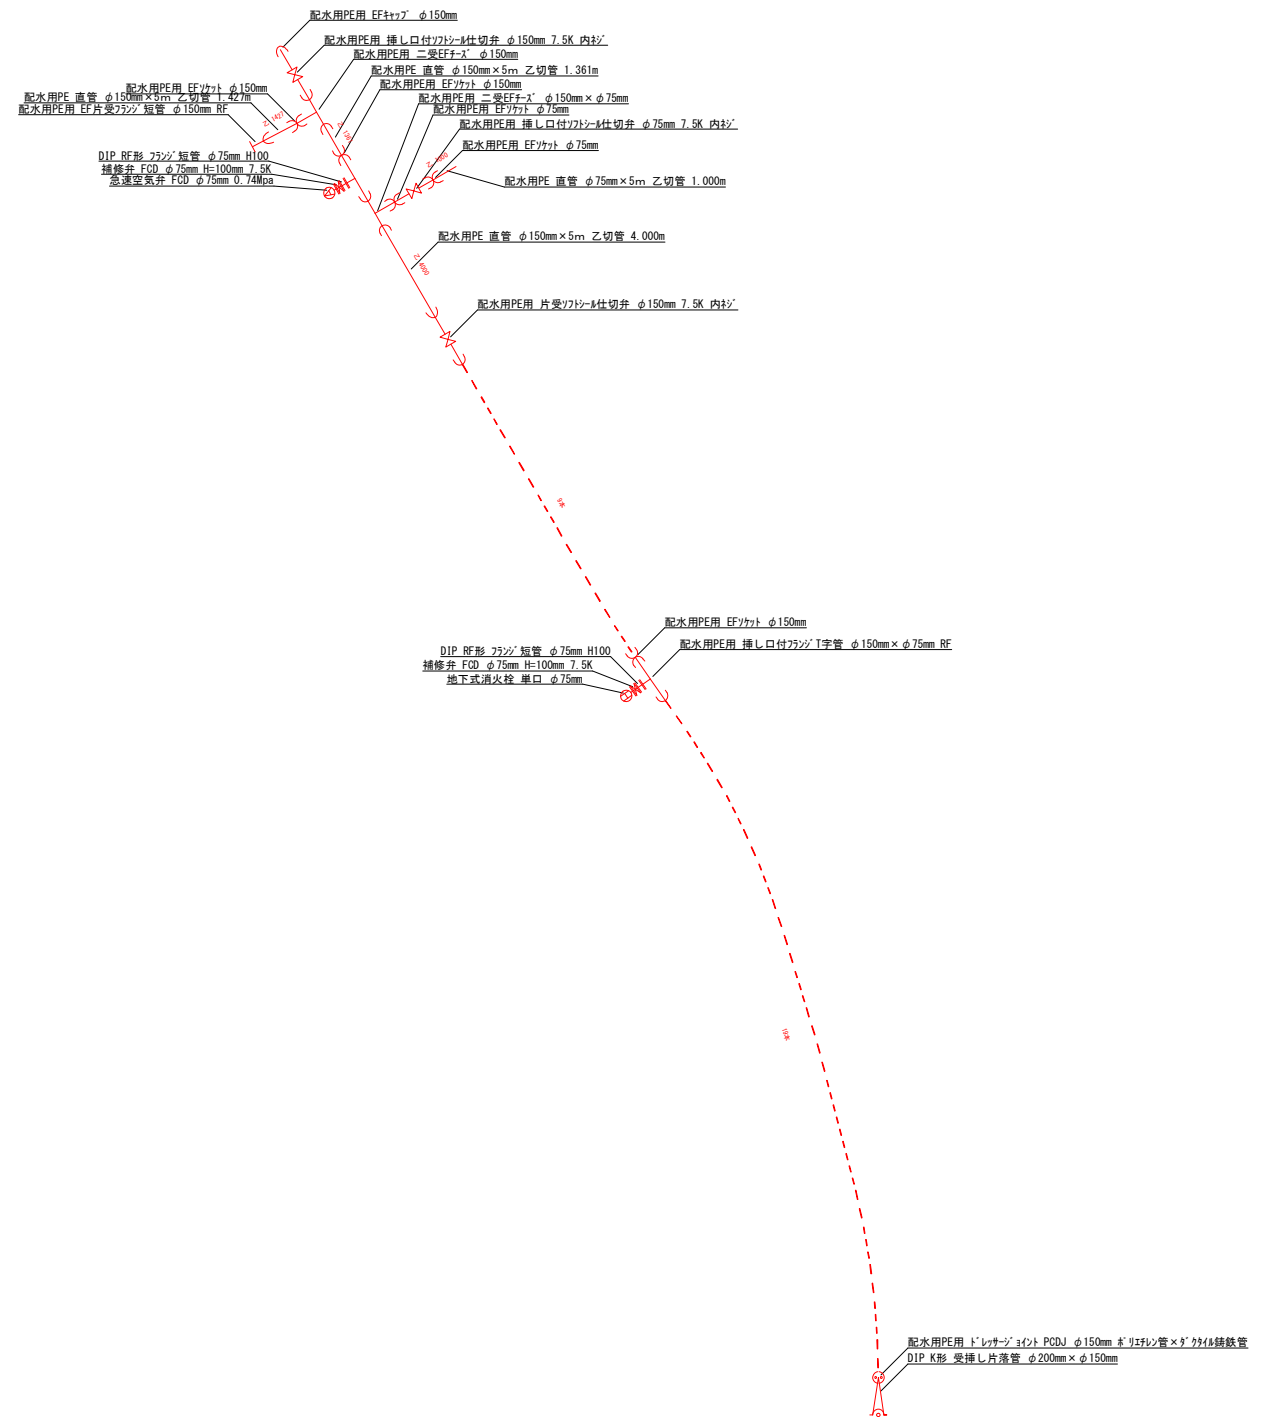

年 度	令和7年度	工事 番号	工水改第3-24号
工 事 名	配水管布設替工事（小名田町）		
工事場所			
図面名称	平面図・配管詳細図		
縮 尺	1:500	図 番	/
施工業者名			
多治見市水道部工事課			