





位置図

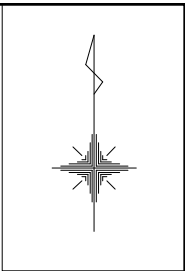


工 事 名	公下管第2-4号 公共下水道事業に伴う路面復旧工事		
施工箇所名	多治見市滝呂町9丁目		
工 期			
図面の種類	位置図		
縮 尺		図面番号	
事務所名	多治見市役所 上下水道工務課		



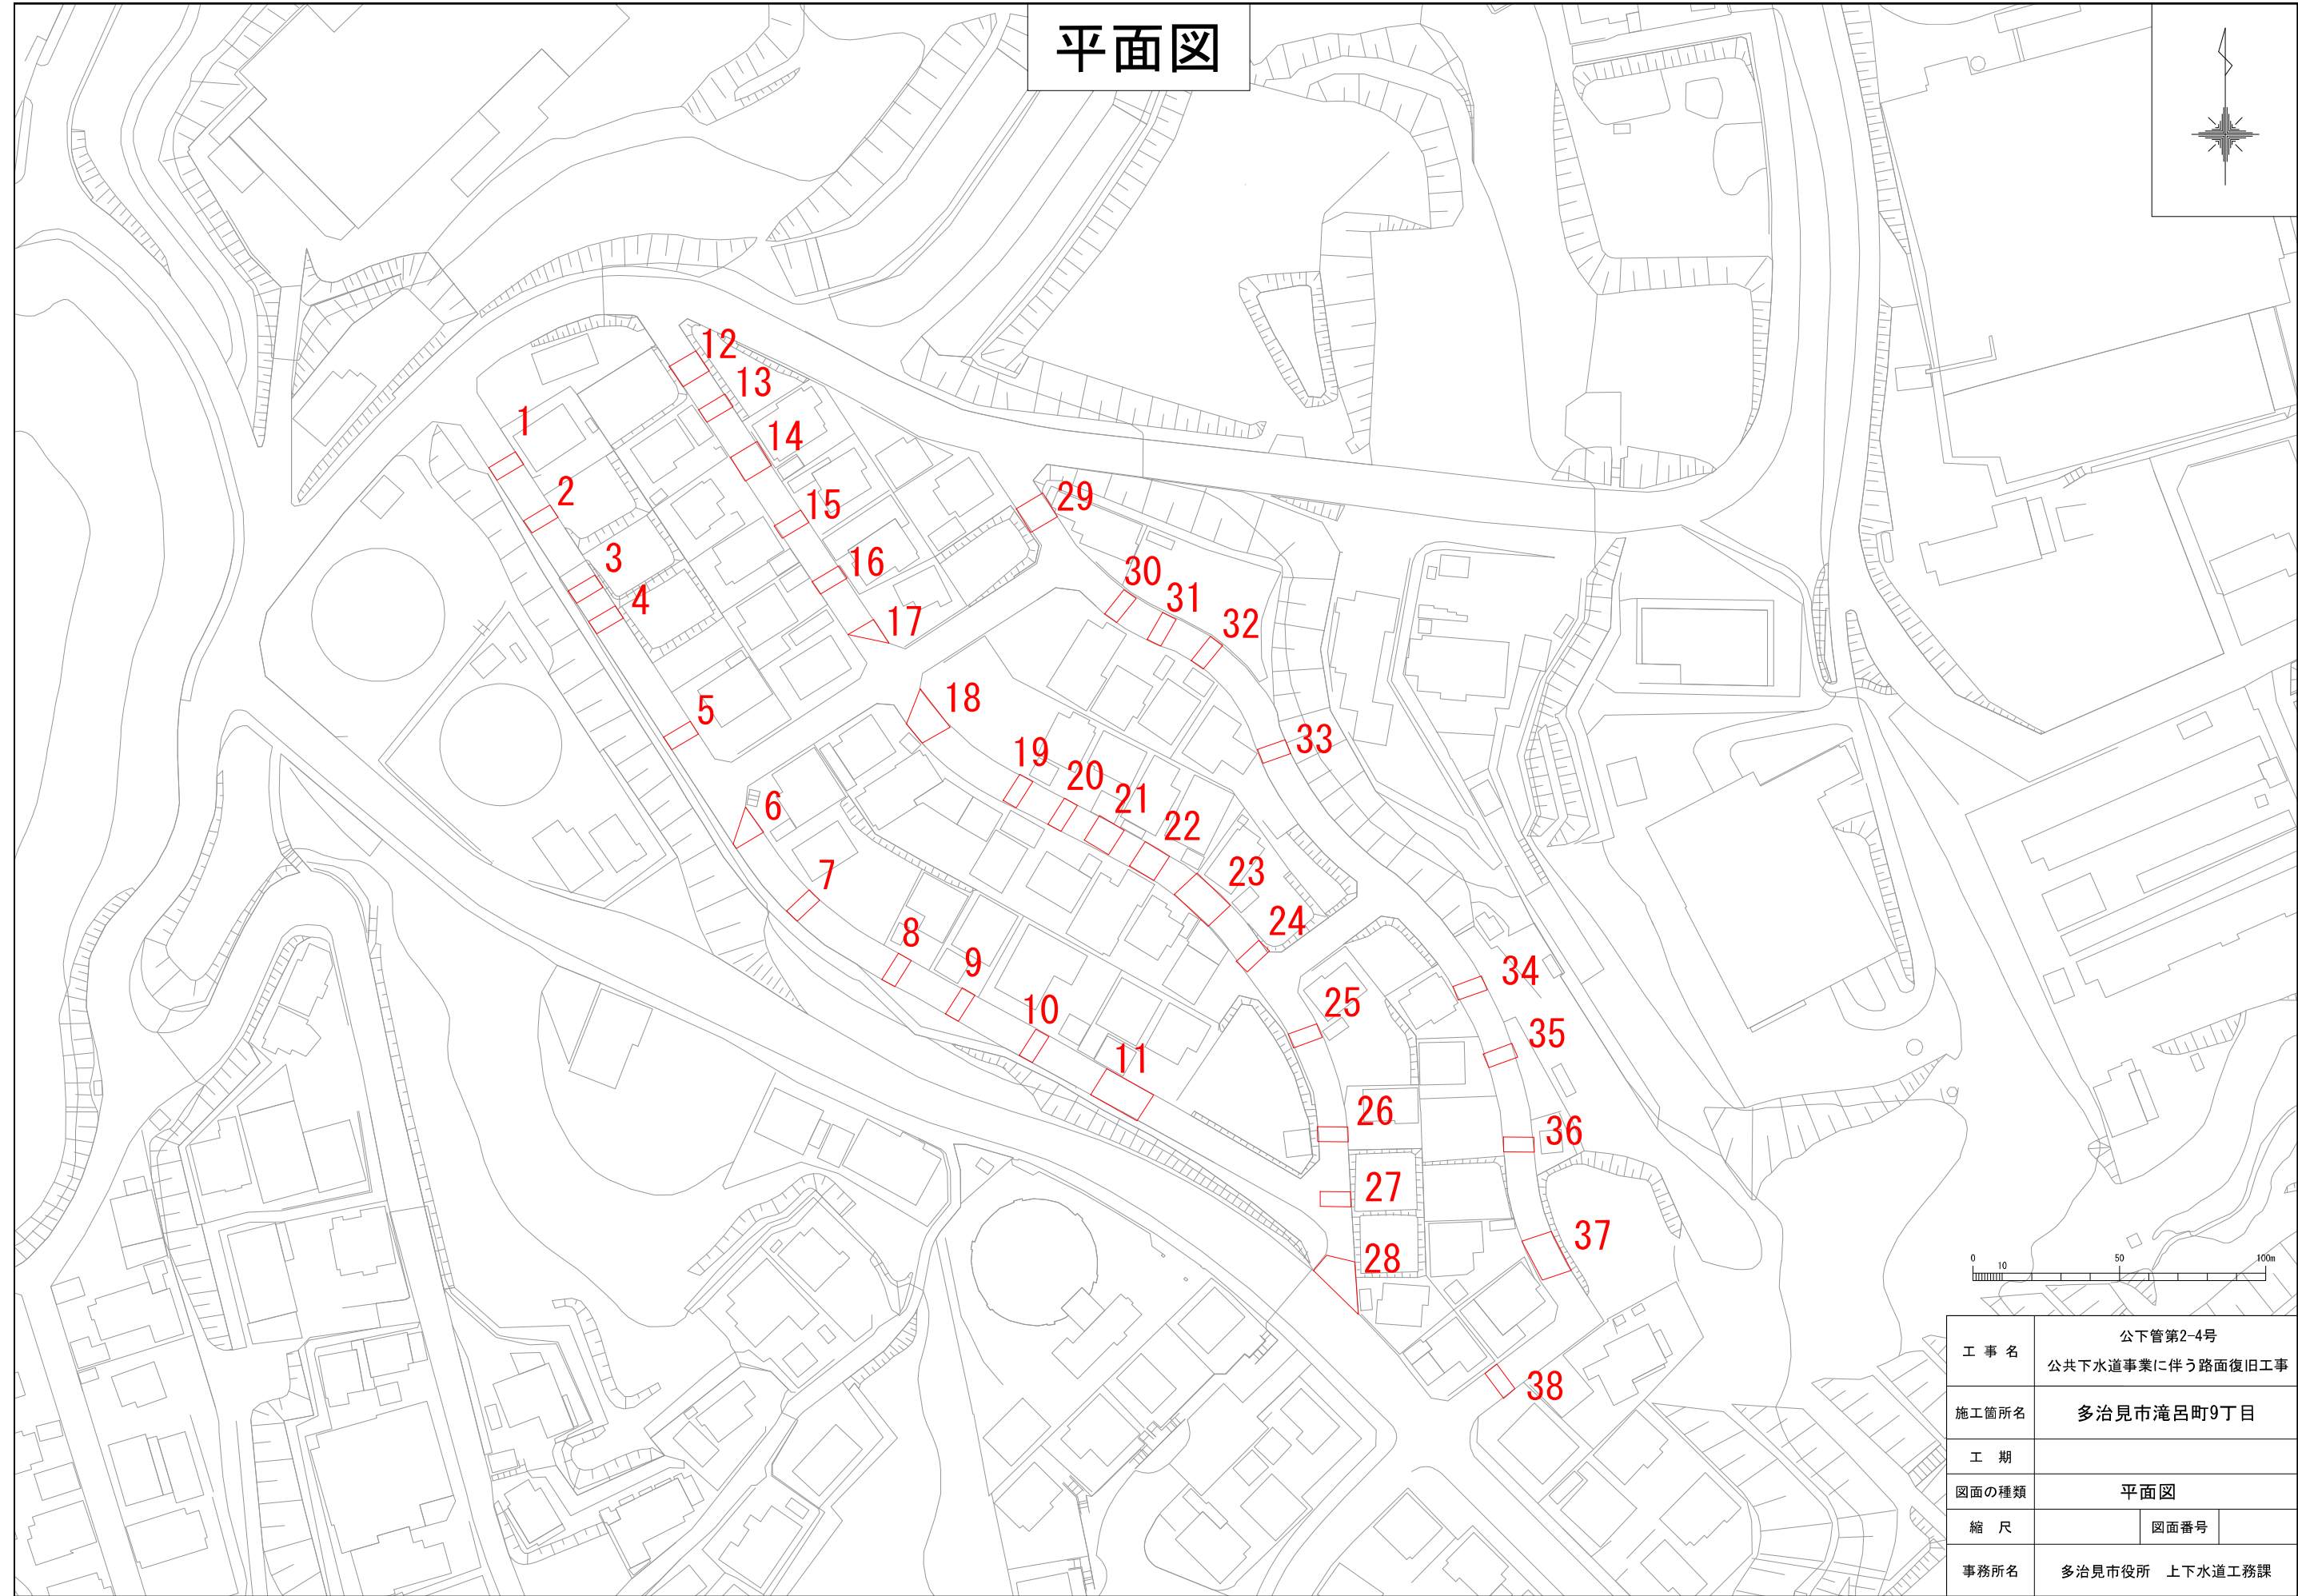

平面図

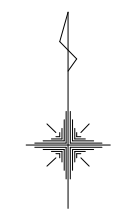

工 事 名	公下管第2-4号		
	公共下水道事業に伴う路面復旧工事		
施工箇所名	多治見市滝呂町9丁目		
工 期			
図面の種類	平面図		
縮 尺		図面番号	
事務所名	多治見市役所 上下水道工務課		