
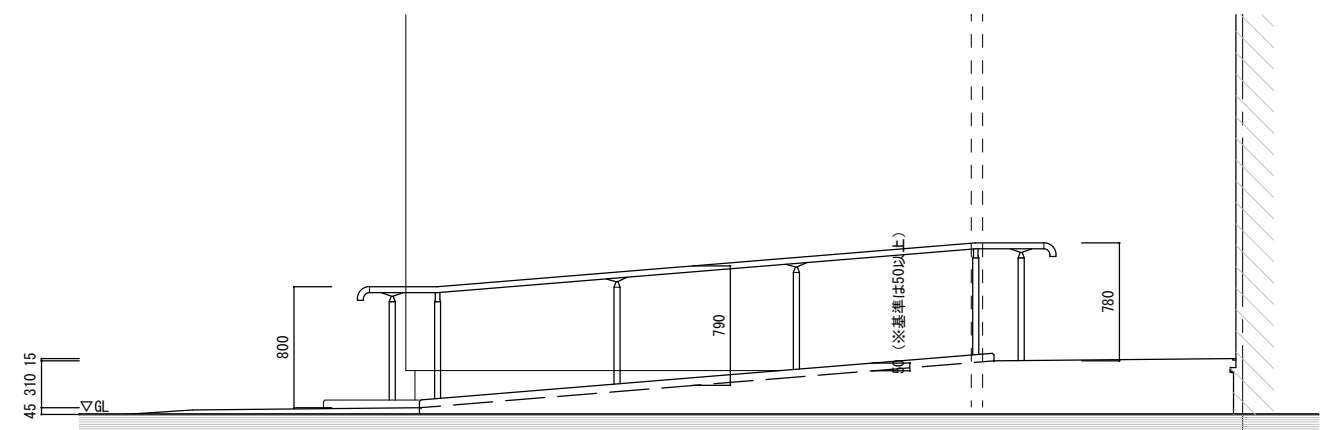
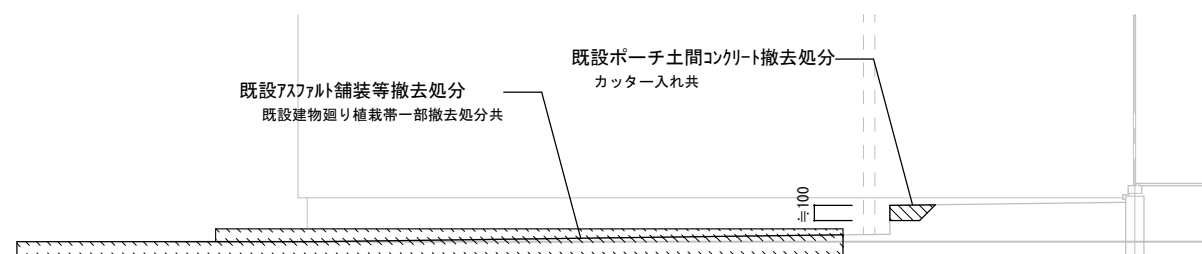
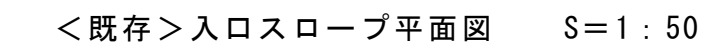
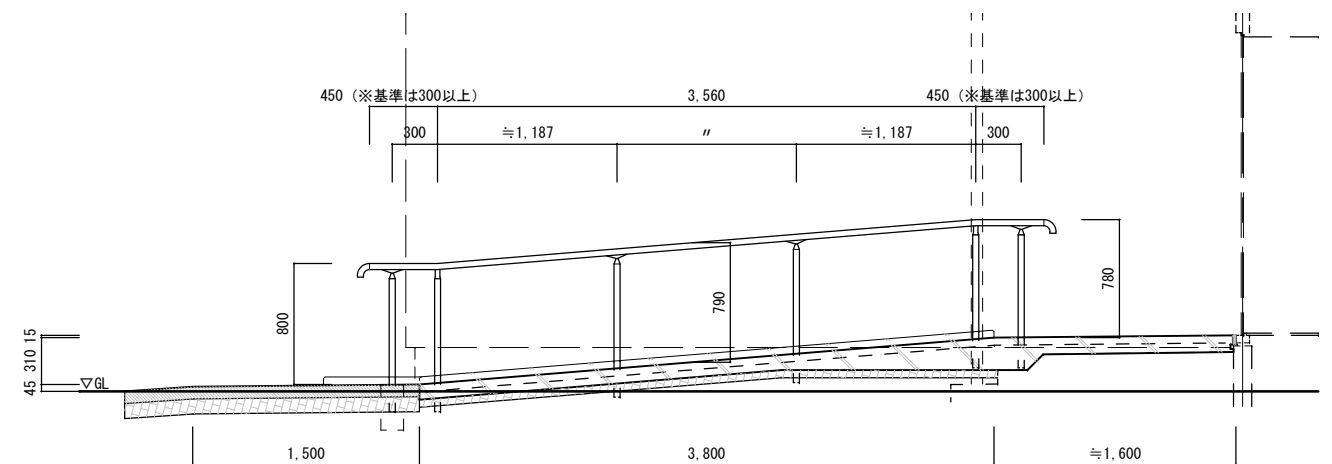
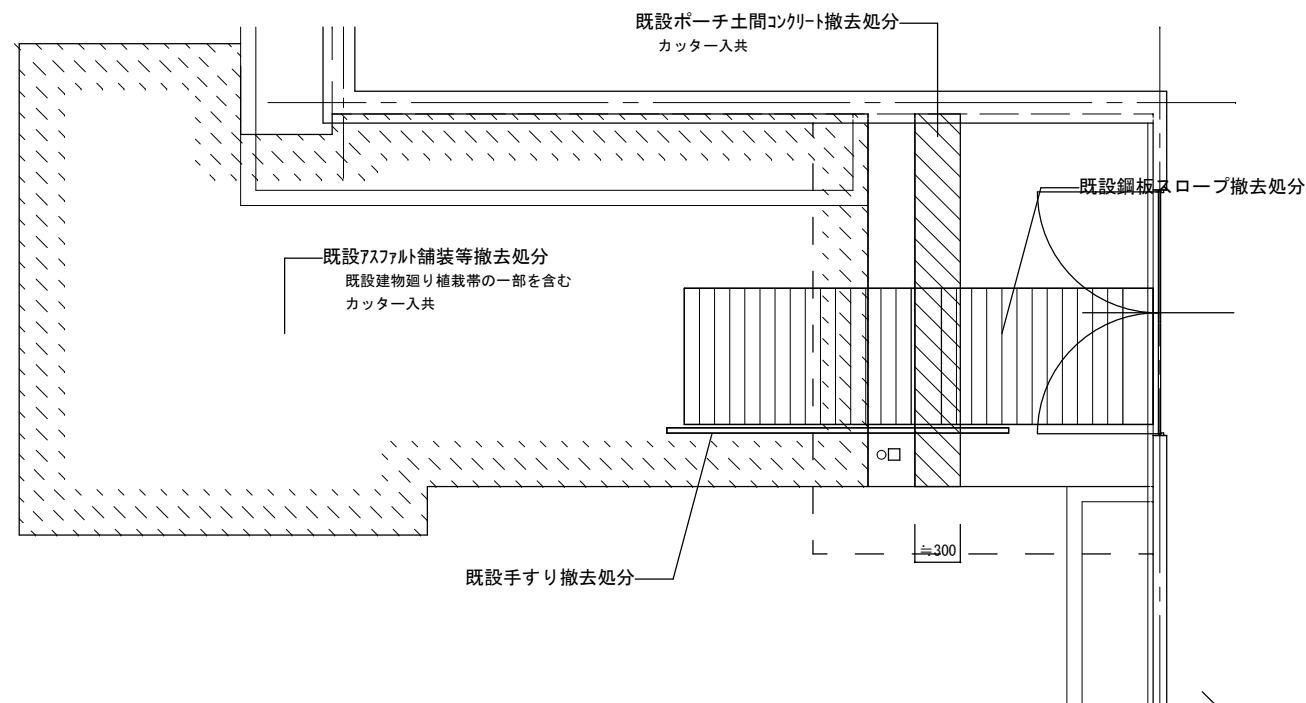
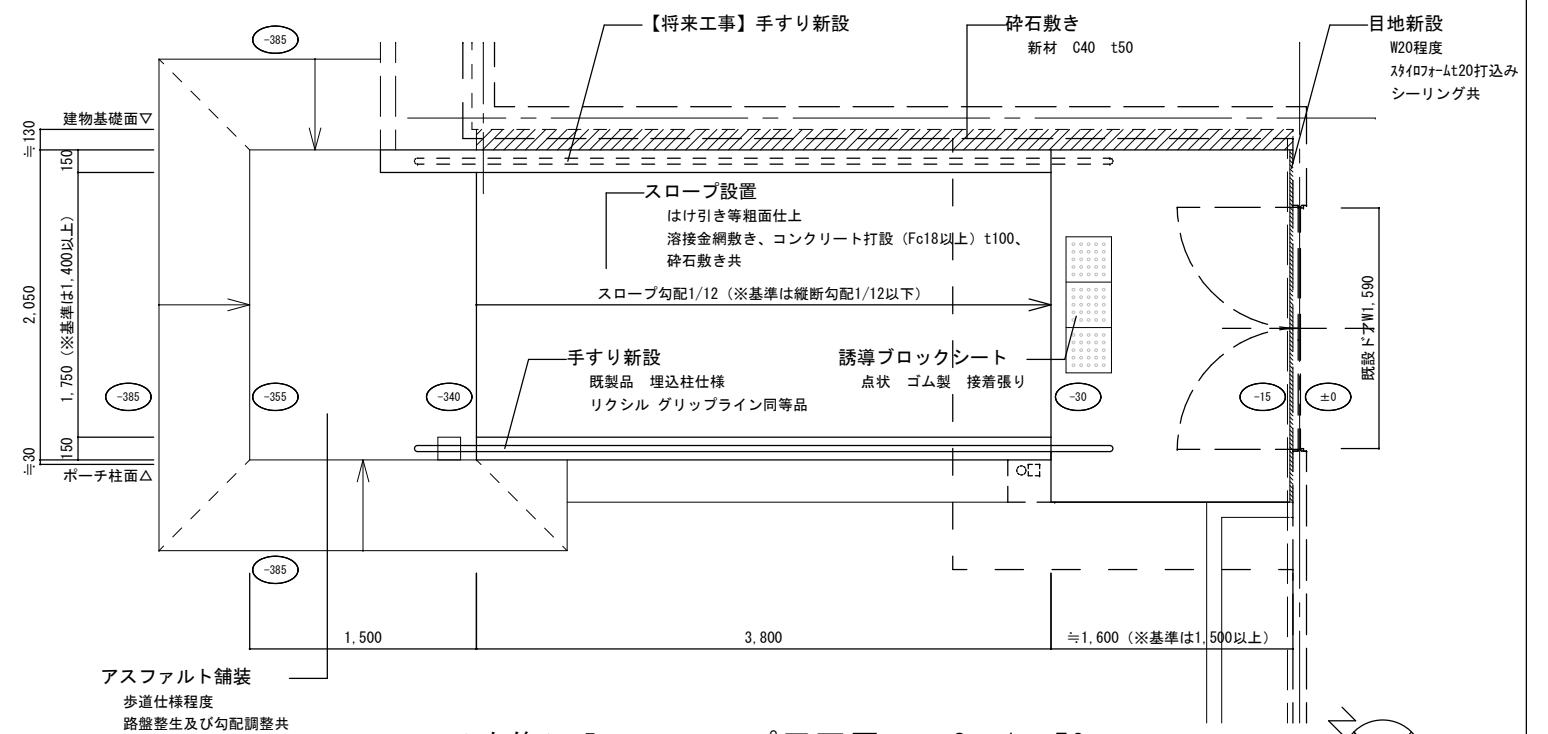


第 4 倉庫立面図 S=1 : 100

多治見市教育委員会事務局 教育総務課	年 度	文化財保護センター第4倉庫壁等改修工事	設計図	縮 尺	1 : 1000 1 : 100	図 面 名	全体配置図 第4倉庫立面図	図面番号
	R7							1

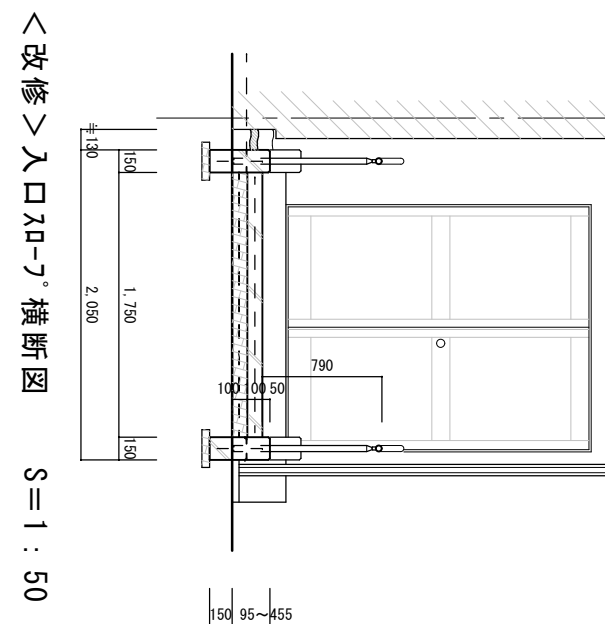

※1 改修するスロープ等の寸法は、多治見市福祉環境整備指針にかかる基準等に適合するものとする。ただし、既設の納まり等により適合が難しい場合は監督員との打合せによる。

多治見市教育委員会事務局 教育総務課	年 度	文化財保護センター第4倉庫壁等改修工事	設計図	縮 尺	1 : 50	図 面 名	入口スロープ 平面図・断面図・立面図	図面番号
	R7							2