


笠原保育園／笠原こども園平面図

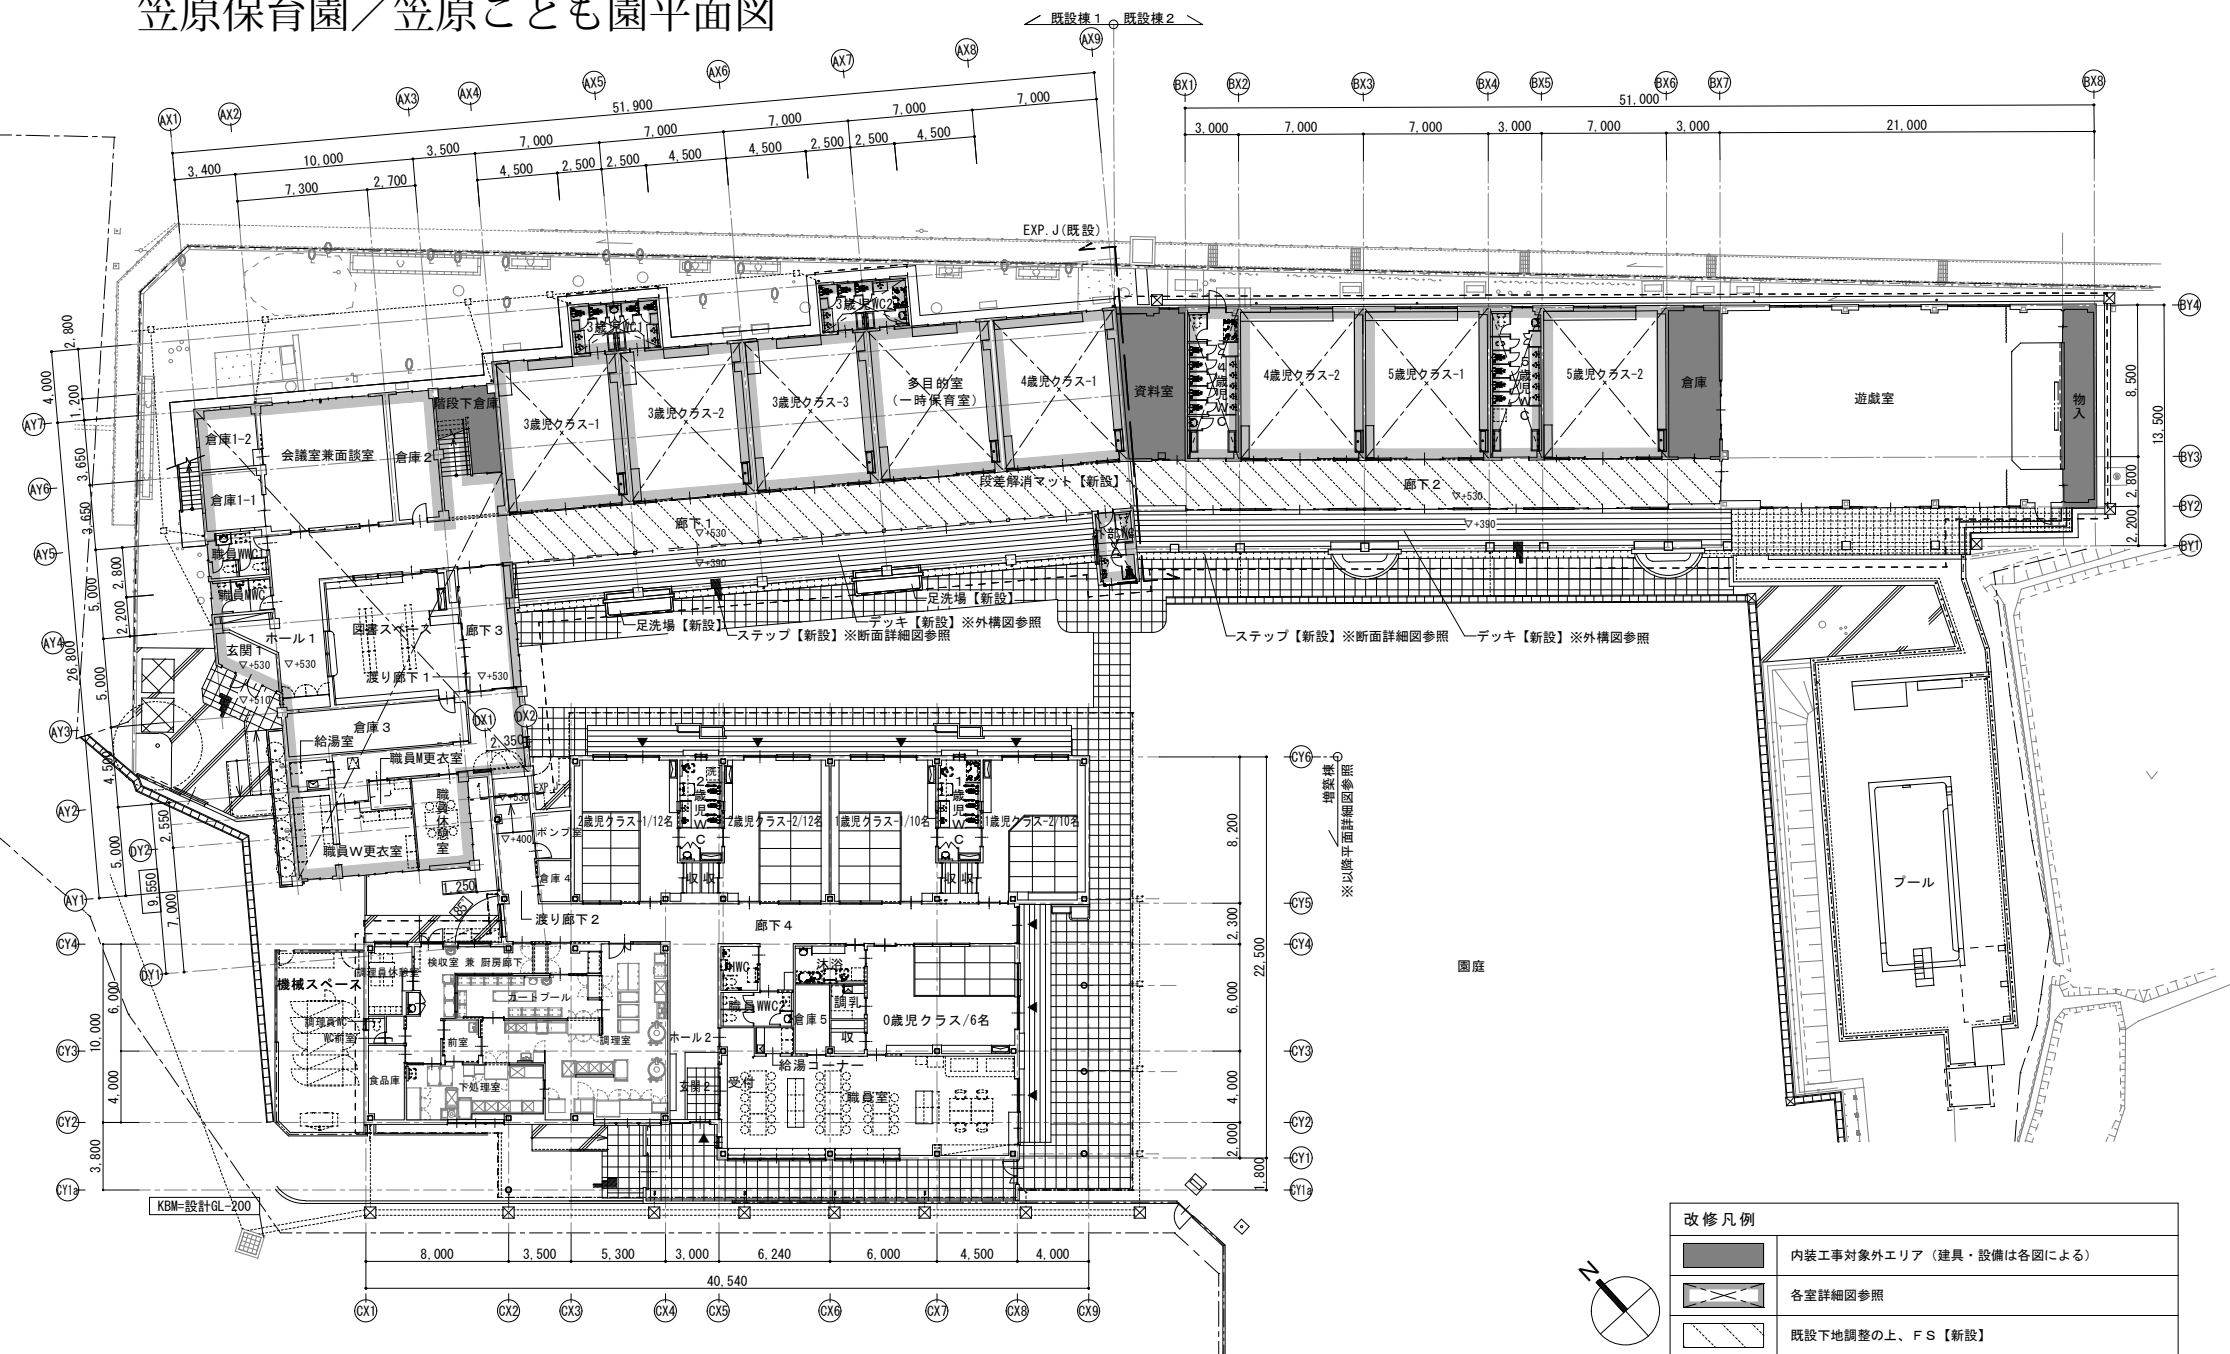

改修凡例

内装工事対象外エリア（建具・設備は各図による）

 各室詳細図参照

既設下地調整の上、FS【新設】

※設計GL±0=KBM+200とする。