


宝町4丁目
横断面図

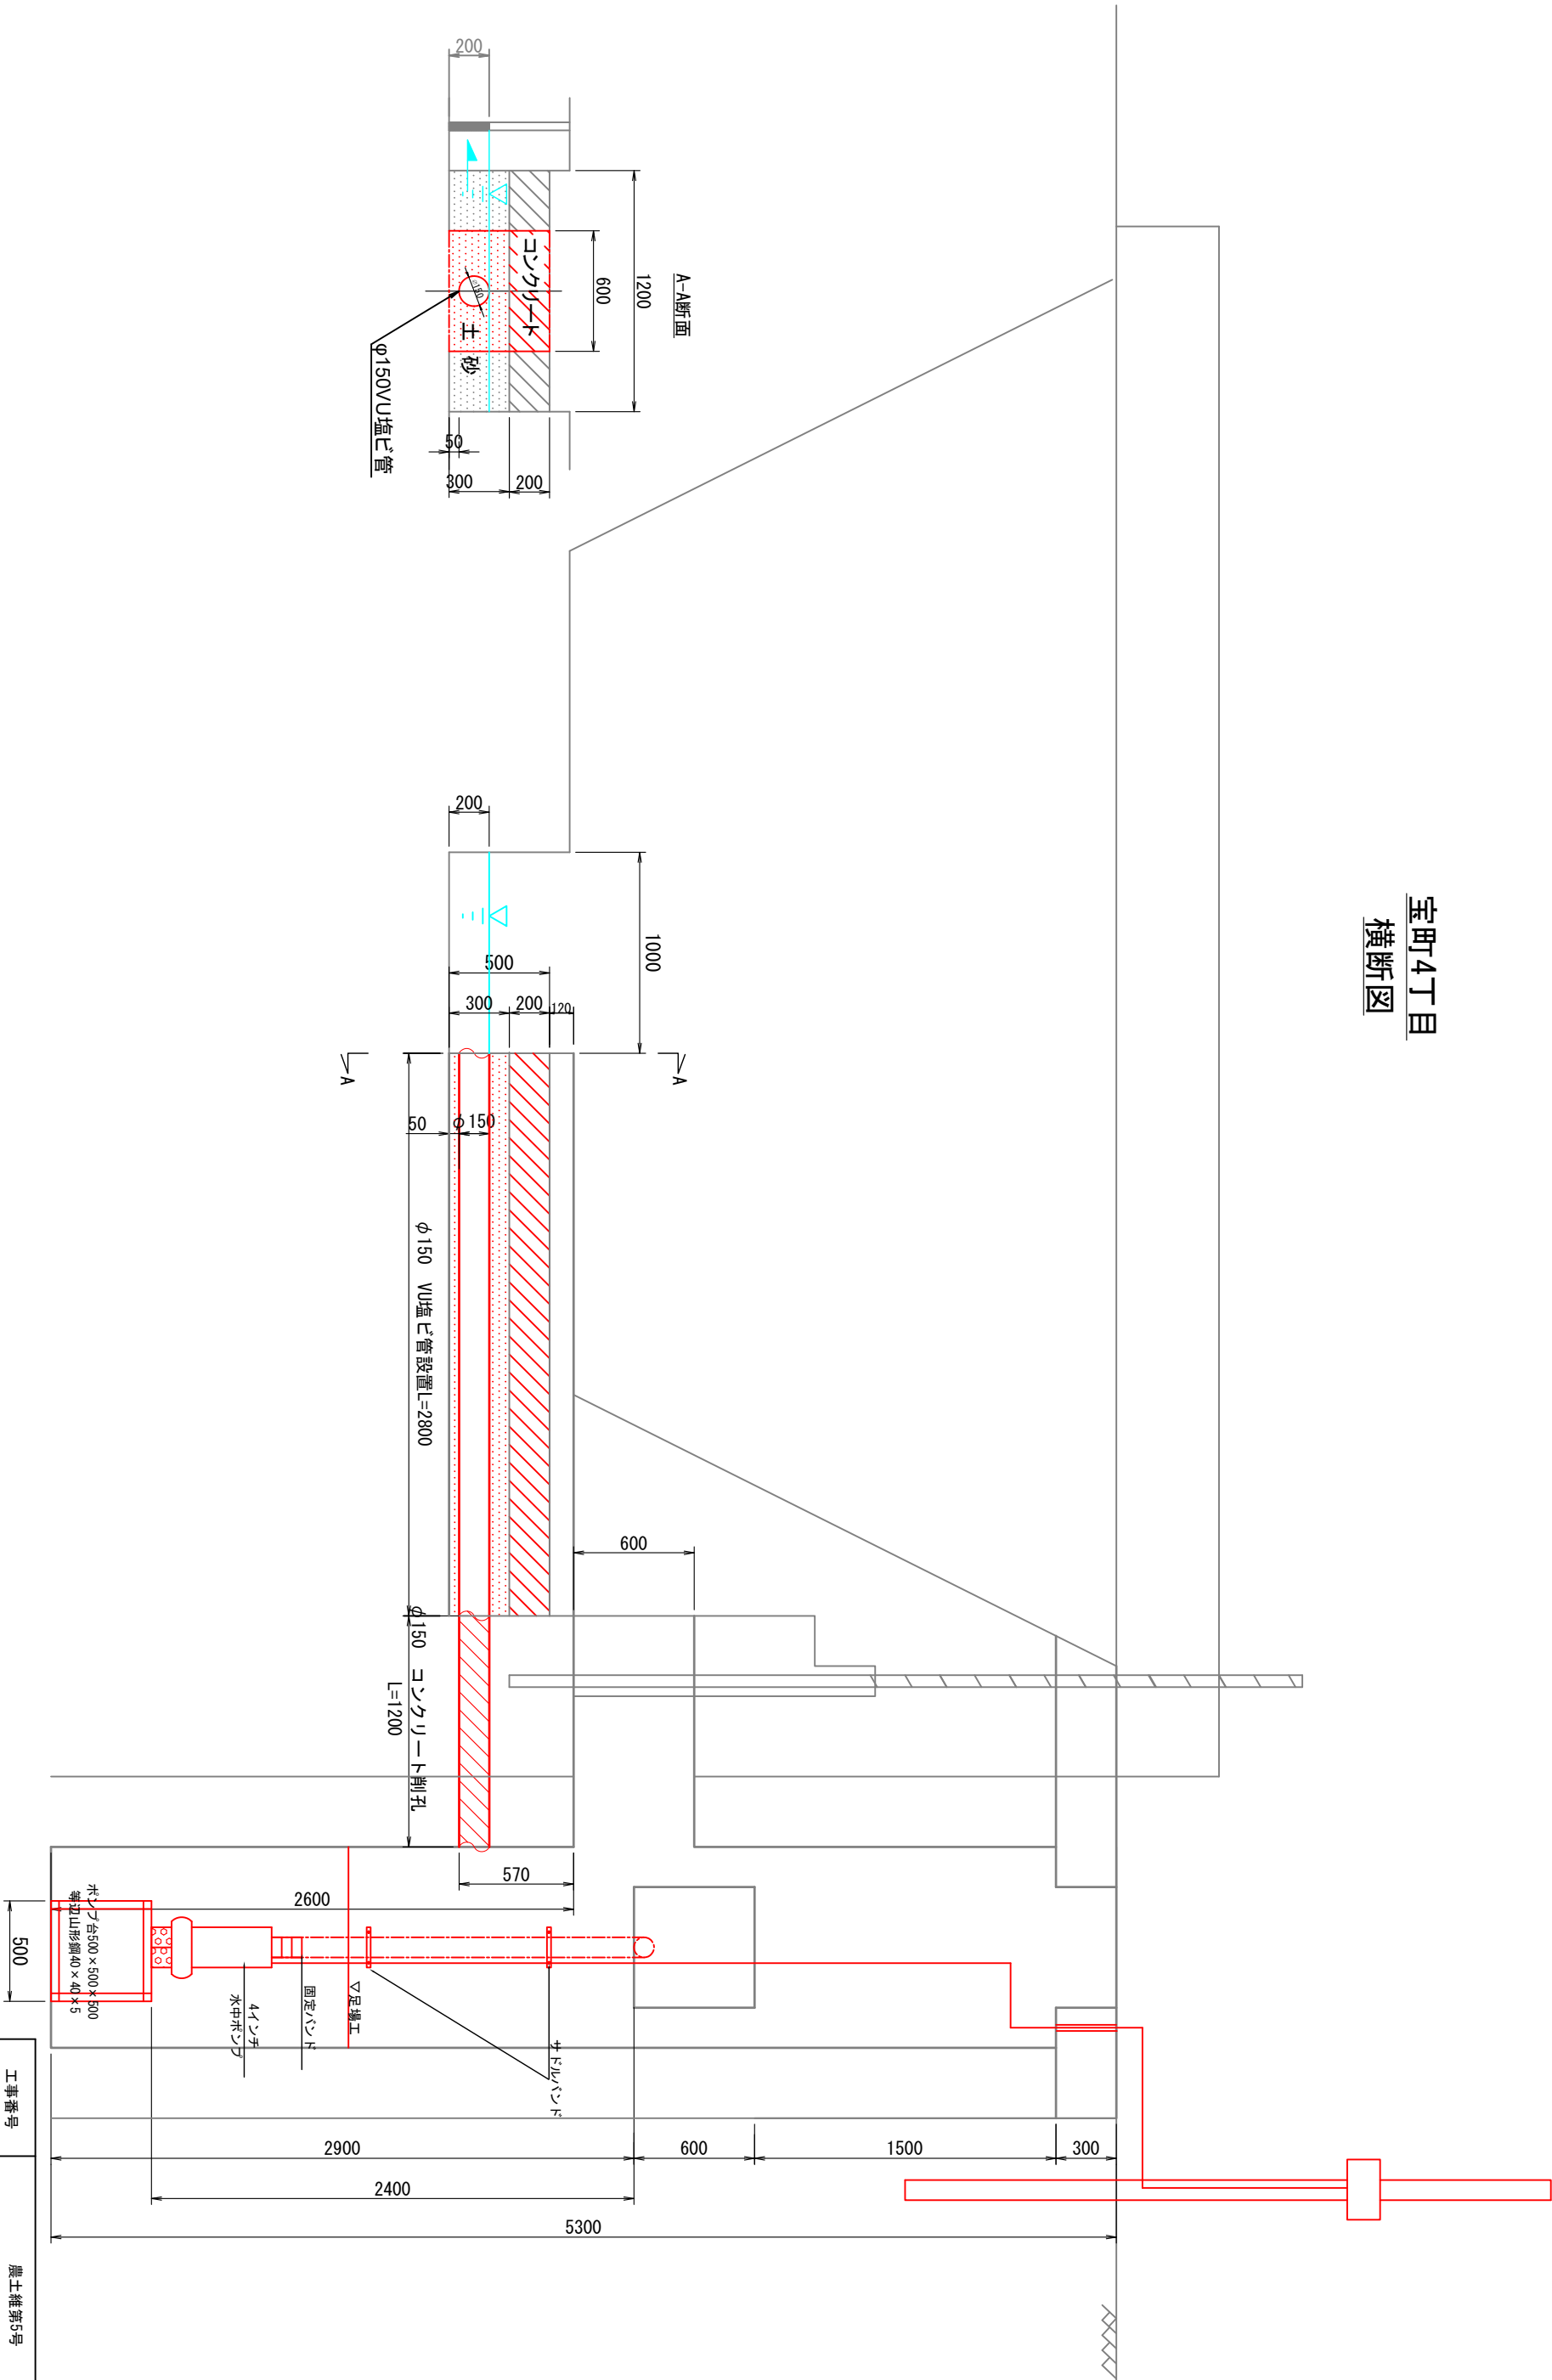

| | | | |
|-------|-------------|------|-------|
| 工事番号 | 農士維第5号 | | |
| 工事名 | 農業施設修繕工事 | | |
| 施工箇所名 | 多治見市宝町4丁目地内 | | |
| 図面の種類 | 横断面図・断面図 | | |
| 縮尺 | | 図面番号 | 2葉之内1 |
| 会社名 | | | |
| 事務所名 | 多治見市 | | |