


平面図

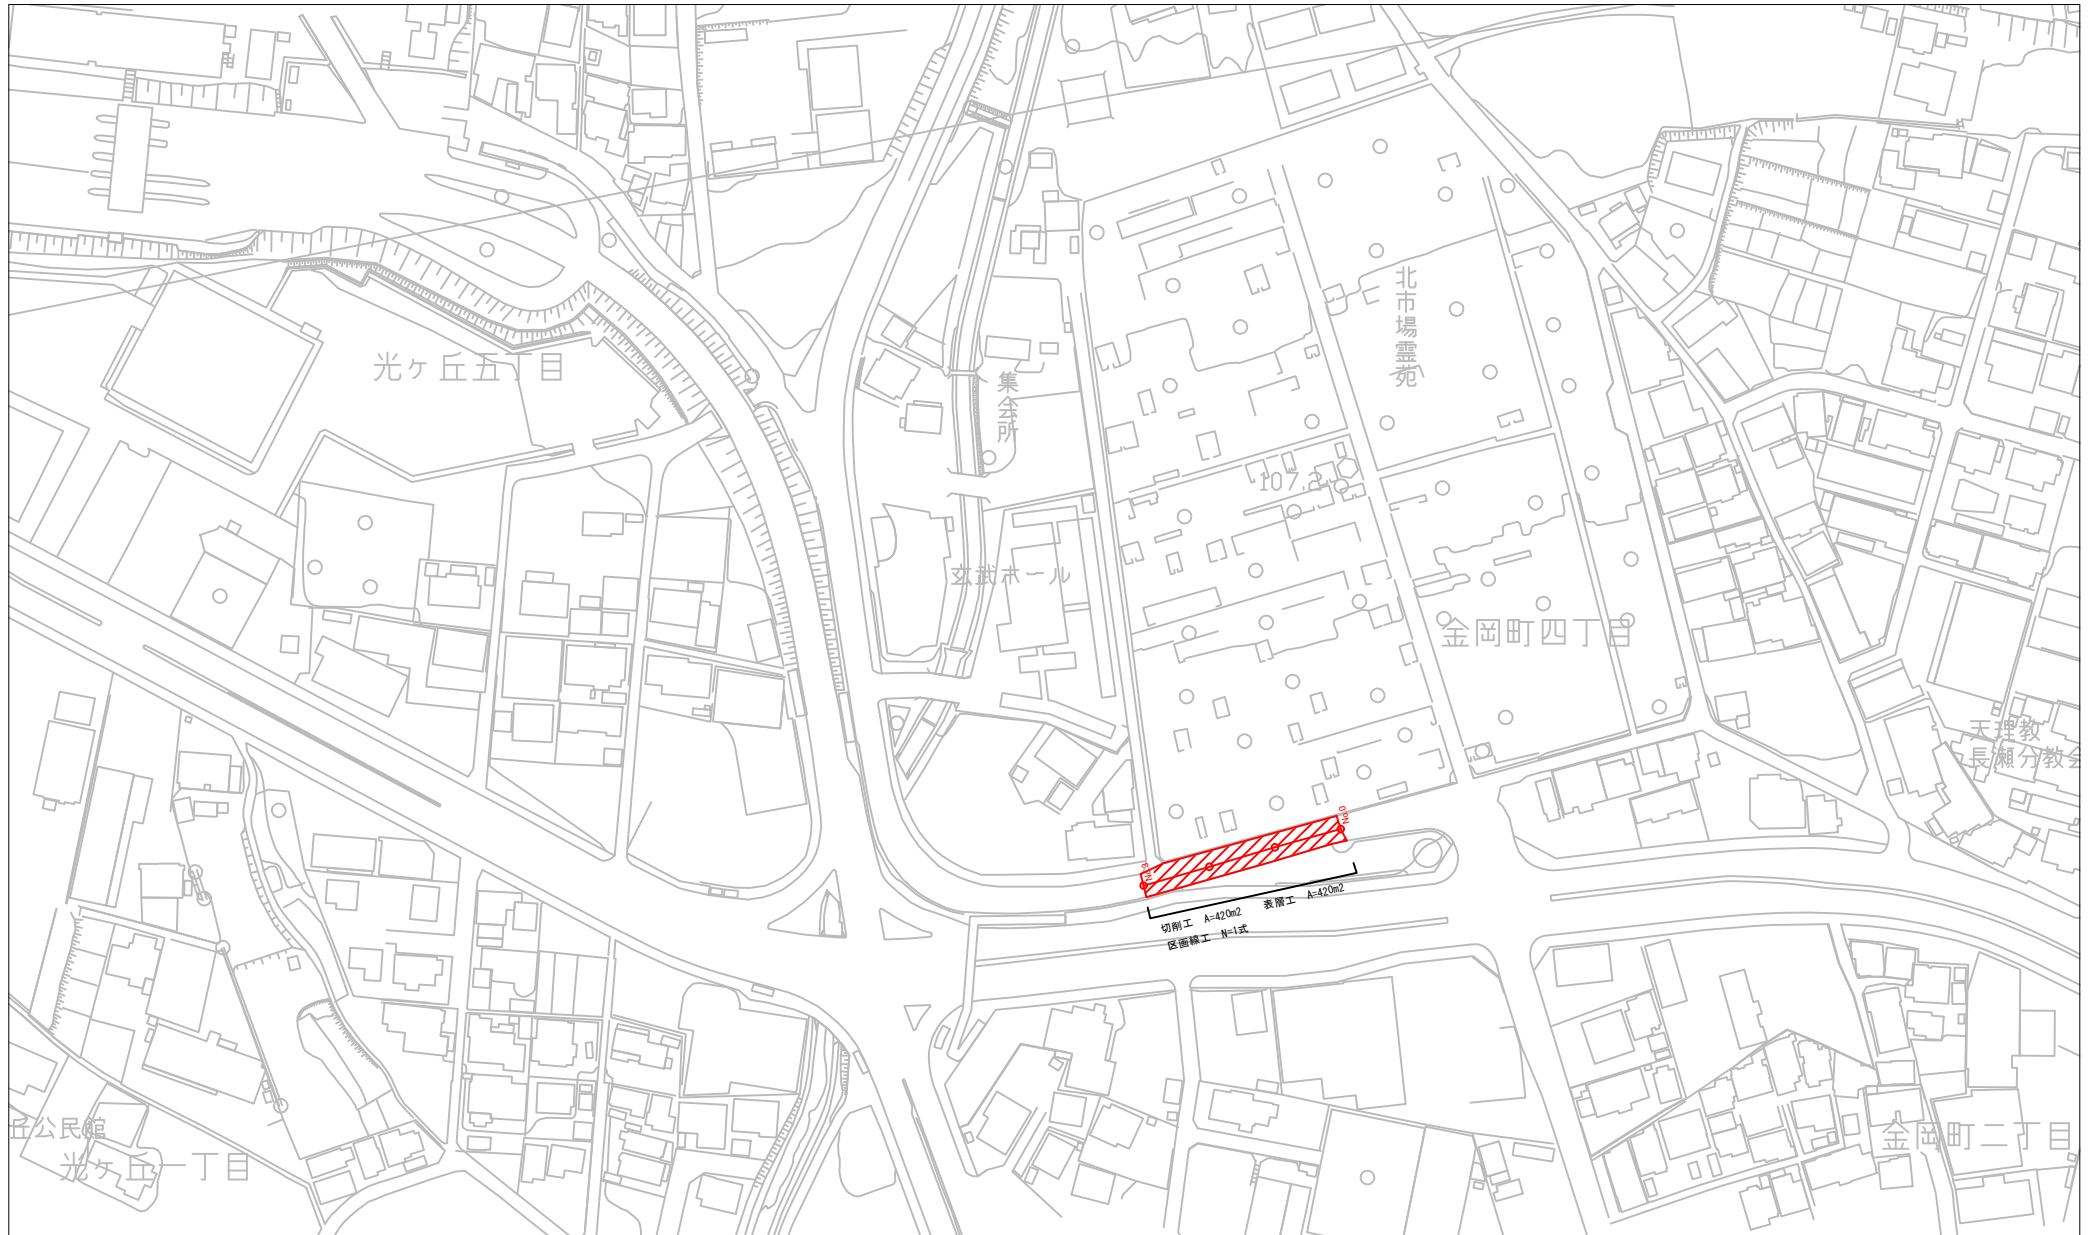


工事名	舗改第5号 主要幹線舗装整備工事	
図面名	平面図	
年月日		
尺度		図面番号
事業名		
事務所	多治見市役所	

舗装展開図(1)



舗装構成図

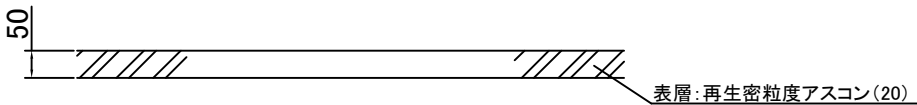

..... 切削工・表層工

工事名	舗改第5号 主要幹線舗装整備工事	
図面名	舗装展開図(1)	
年月日		
尺度		図面番号
事業名		
事務所	多治見市役所	