


平面図

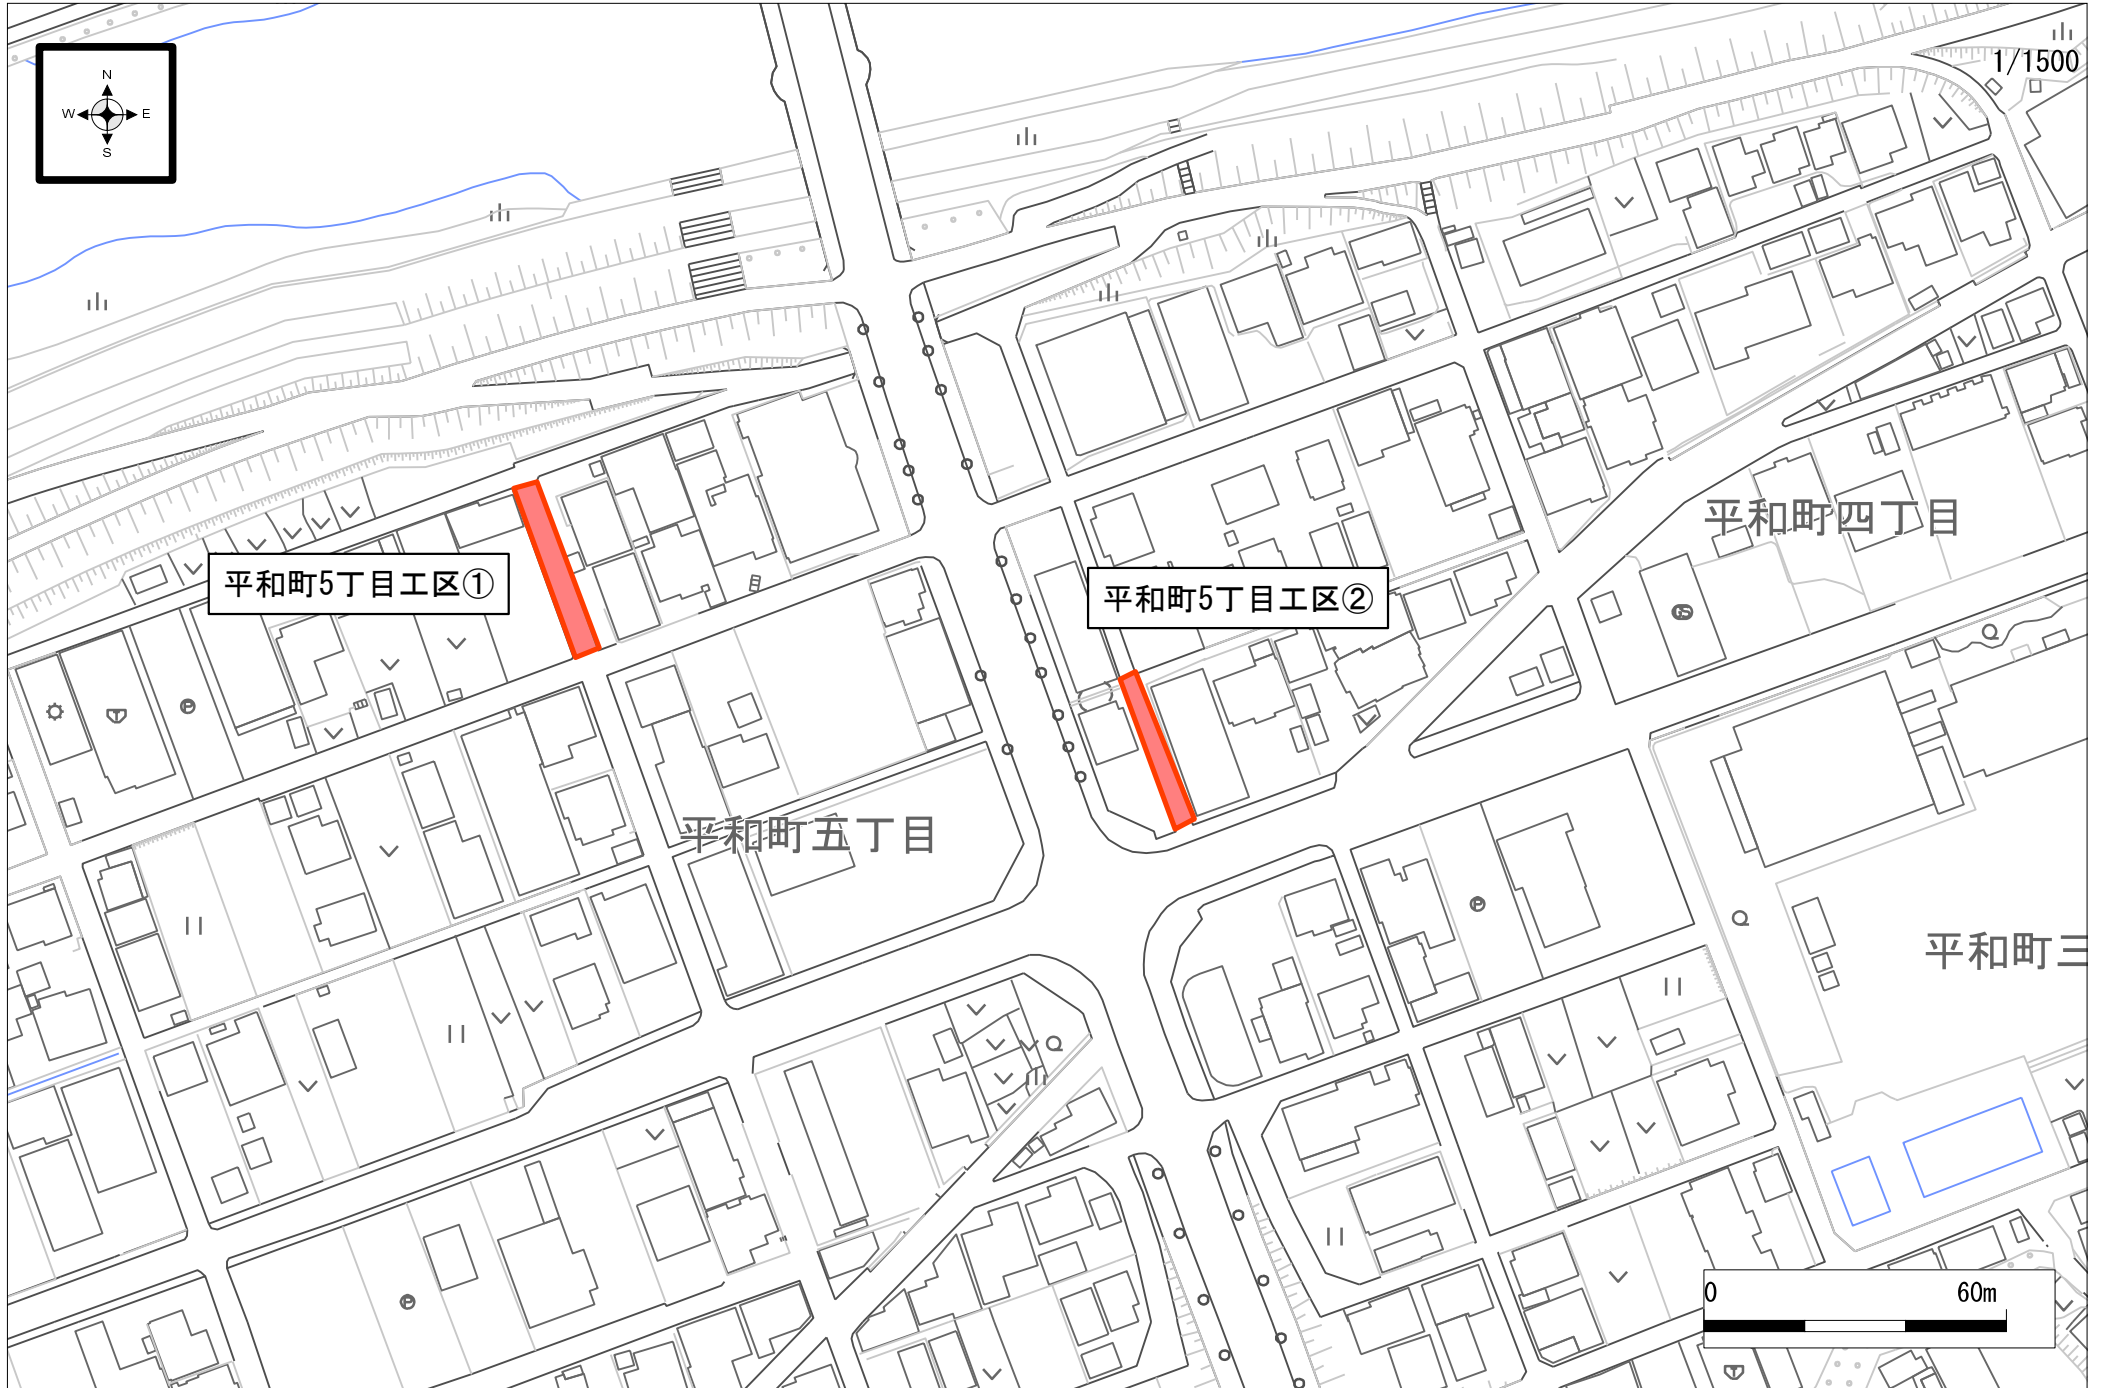

平面図

1/1500

小田町四丁目


弁天町2丁目工区

弁天町一丁目

小田町三丁目

小田町一丁目

小田町二丁目

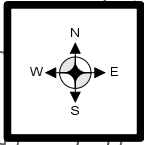


平面図




舗 装 展 開 図

平和町5丁目工区①

平和町5丁目工区②

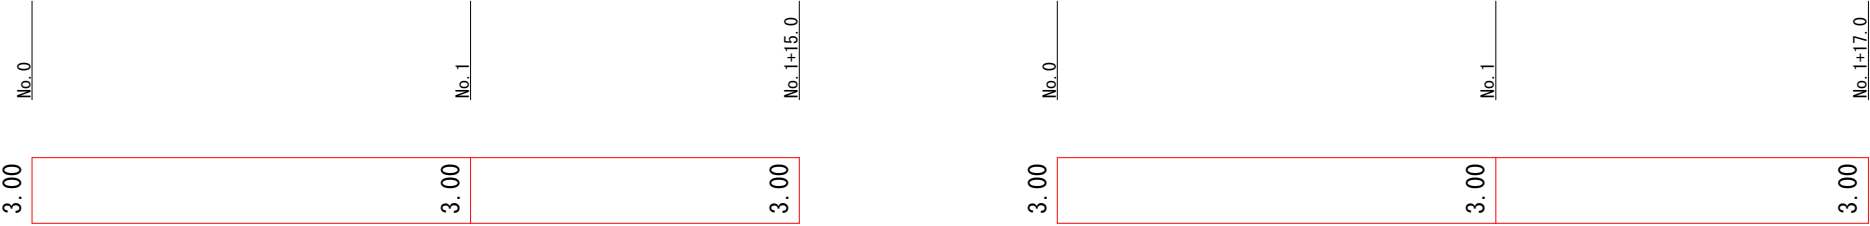


弁天町2丁目工区

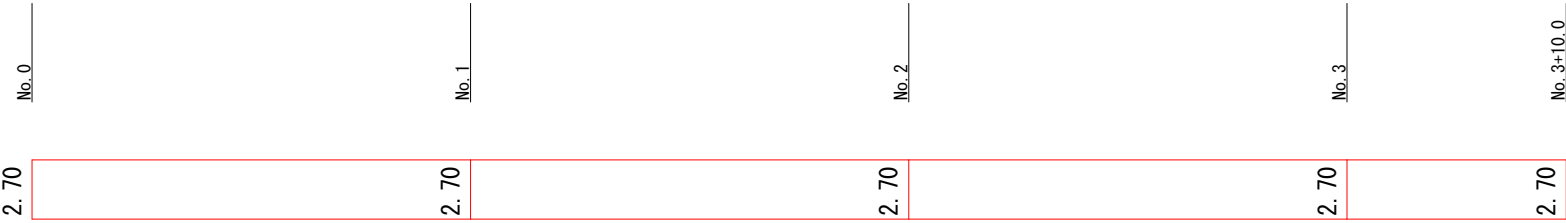

区 画 線 展 開 図

平和町5丁目工区①

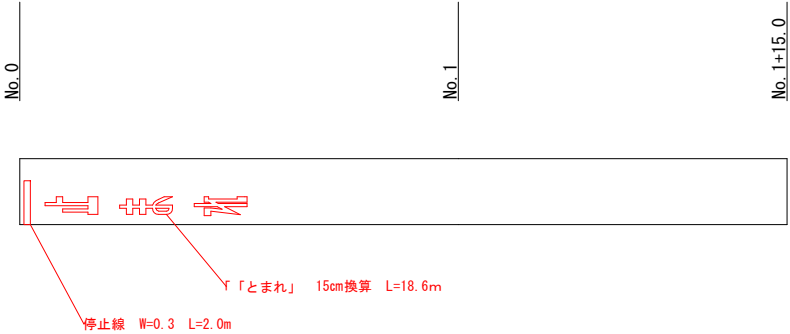

工 事 名	道改第6-36号			
図面名	舗装展開図 区画線展開図			
年 月 日				
尺 度	1:250	図面番号		
会 社 名				
事務所名	多治見市役所			