
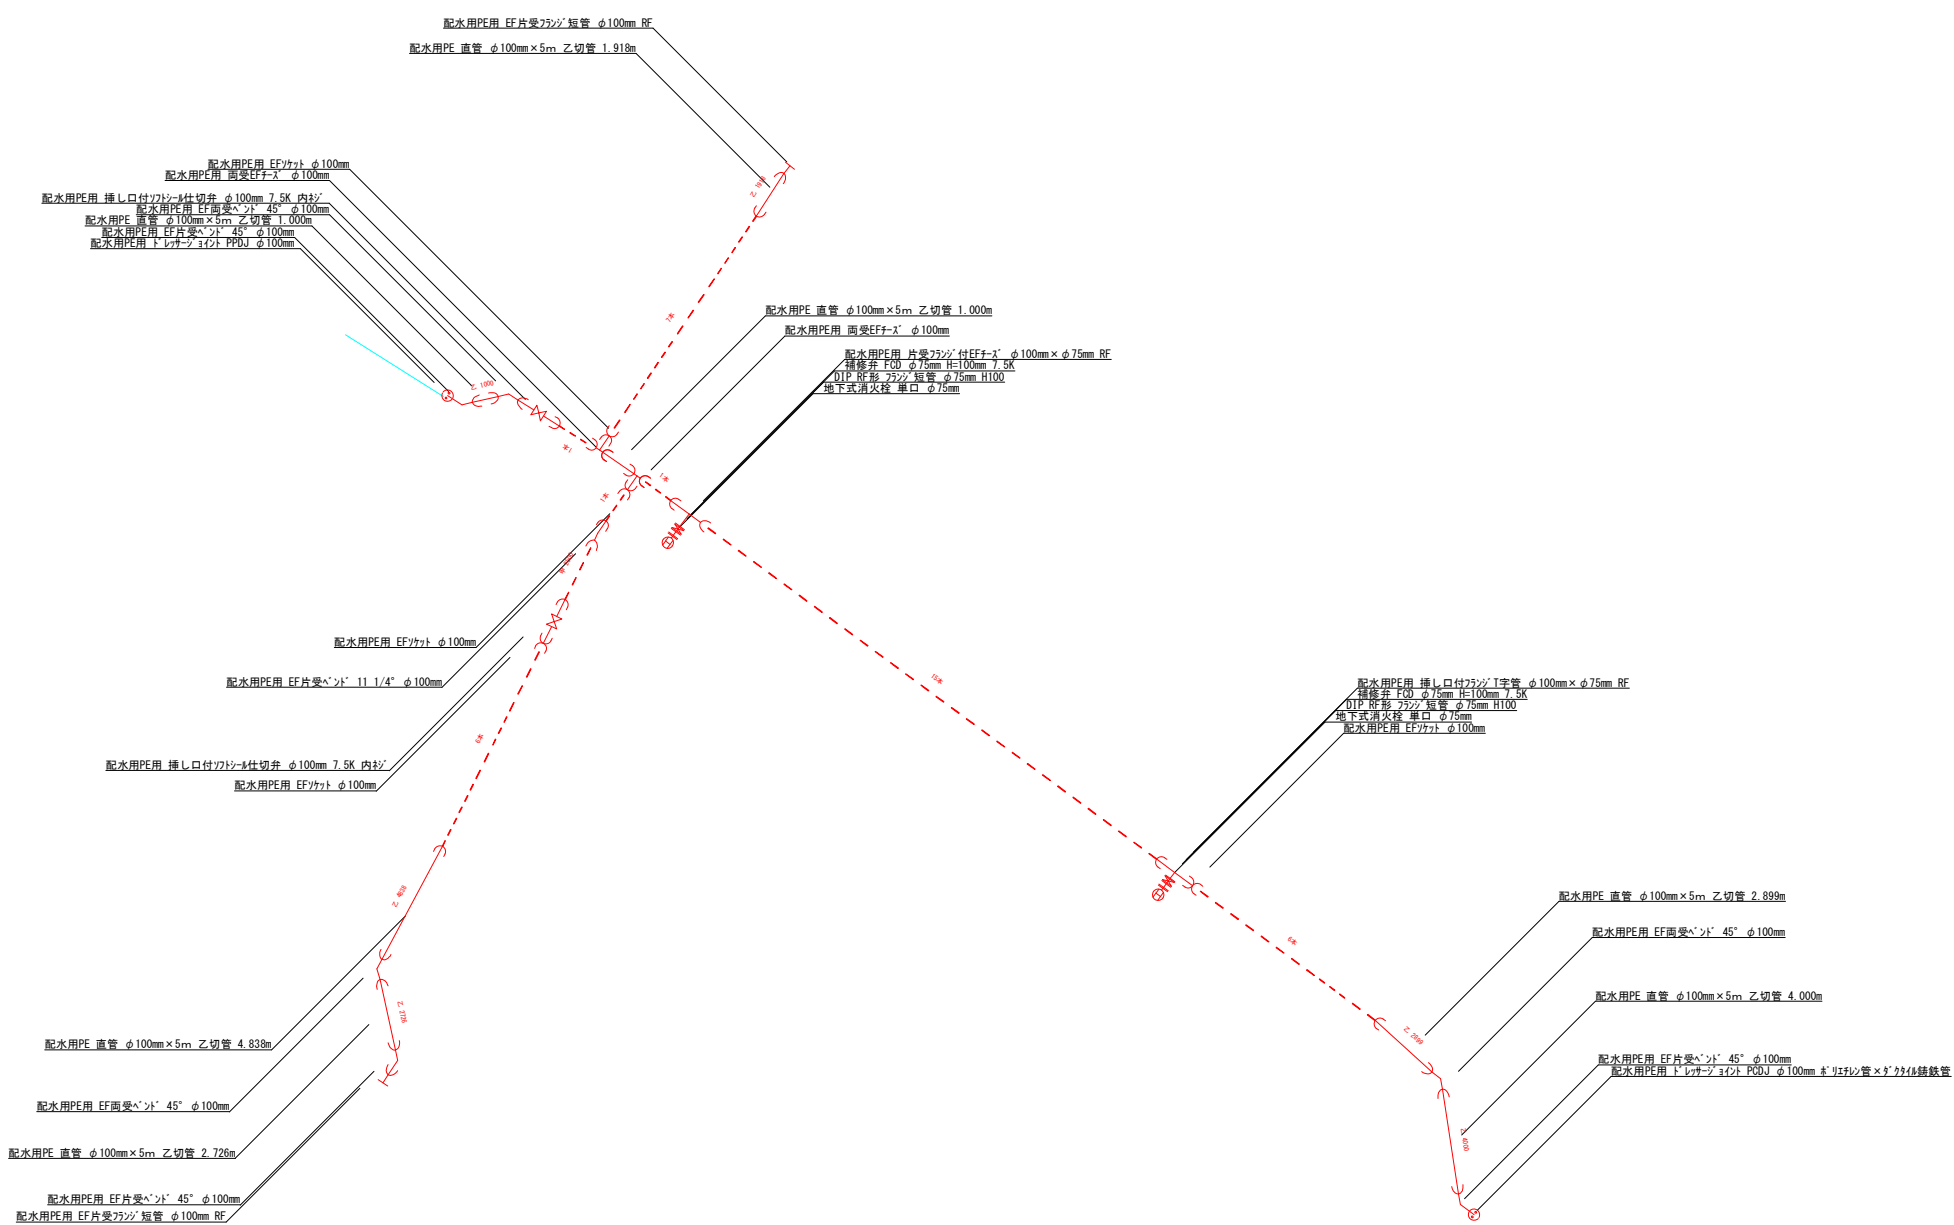


年 度	令和7年度	工事番号	工水改第3-29号
工 事 名	配水管布設替工事（松坂町4）		
工事場所			
図面名称	平面図		
縮 尺	1:500	図 番	/
施工業者名			
多治見市建設水道部上下水道工務課			

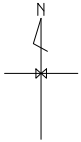

年 度	令和7年度	工事番号	工水改第3-29号
工 事 名	配水管布設替工事（松坂町4）		
工事場所			
図面名称	配管詳細図		
縮 尺	1:100	図 番	/
施工業者名			
多治見市建設水道部上下水道工務課			