


位置図

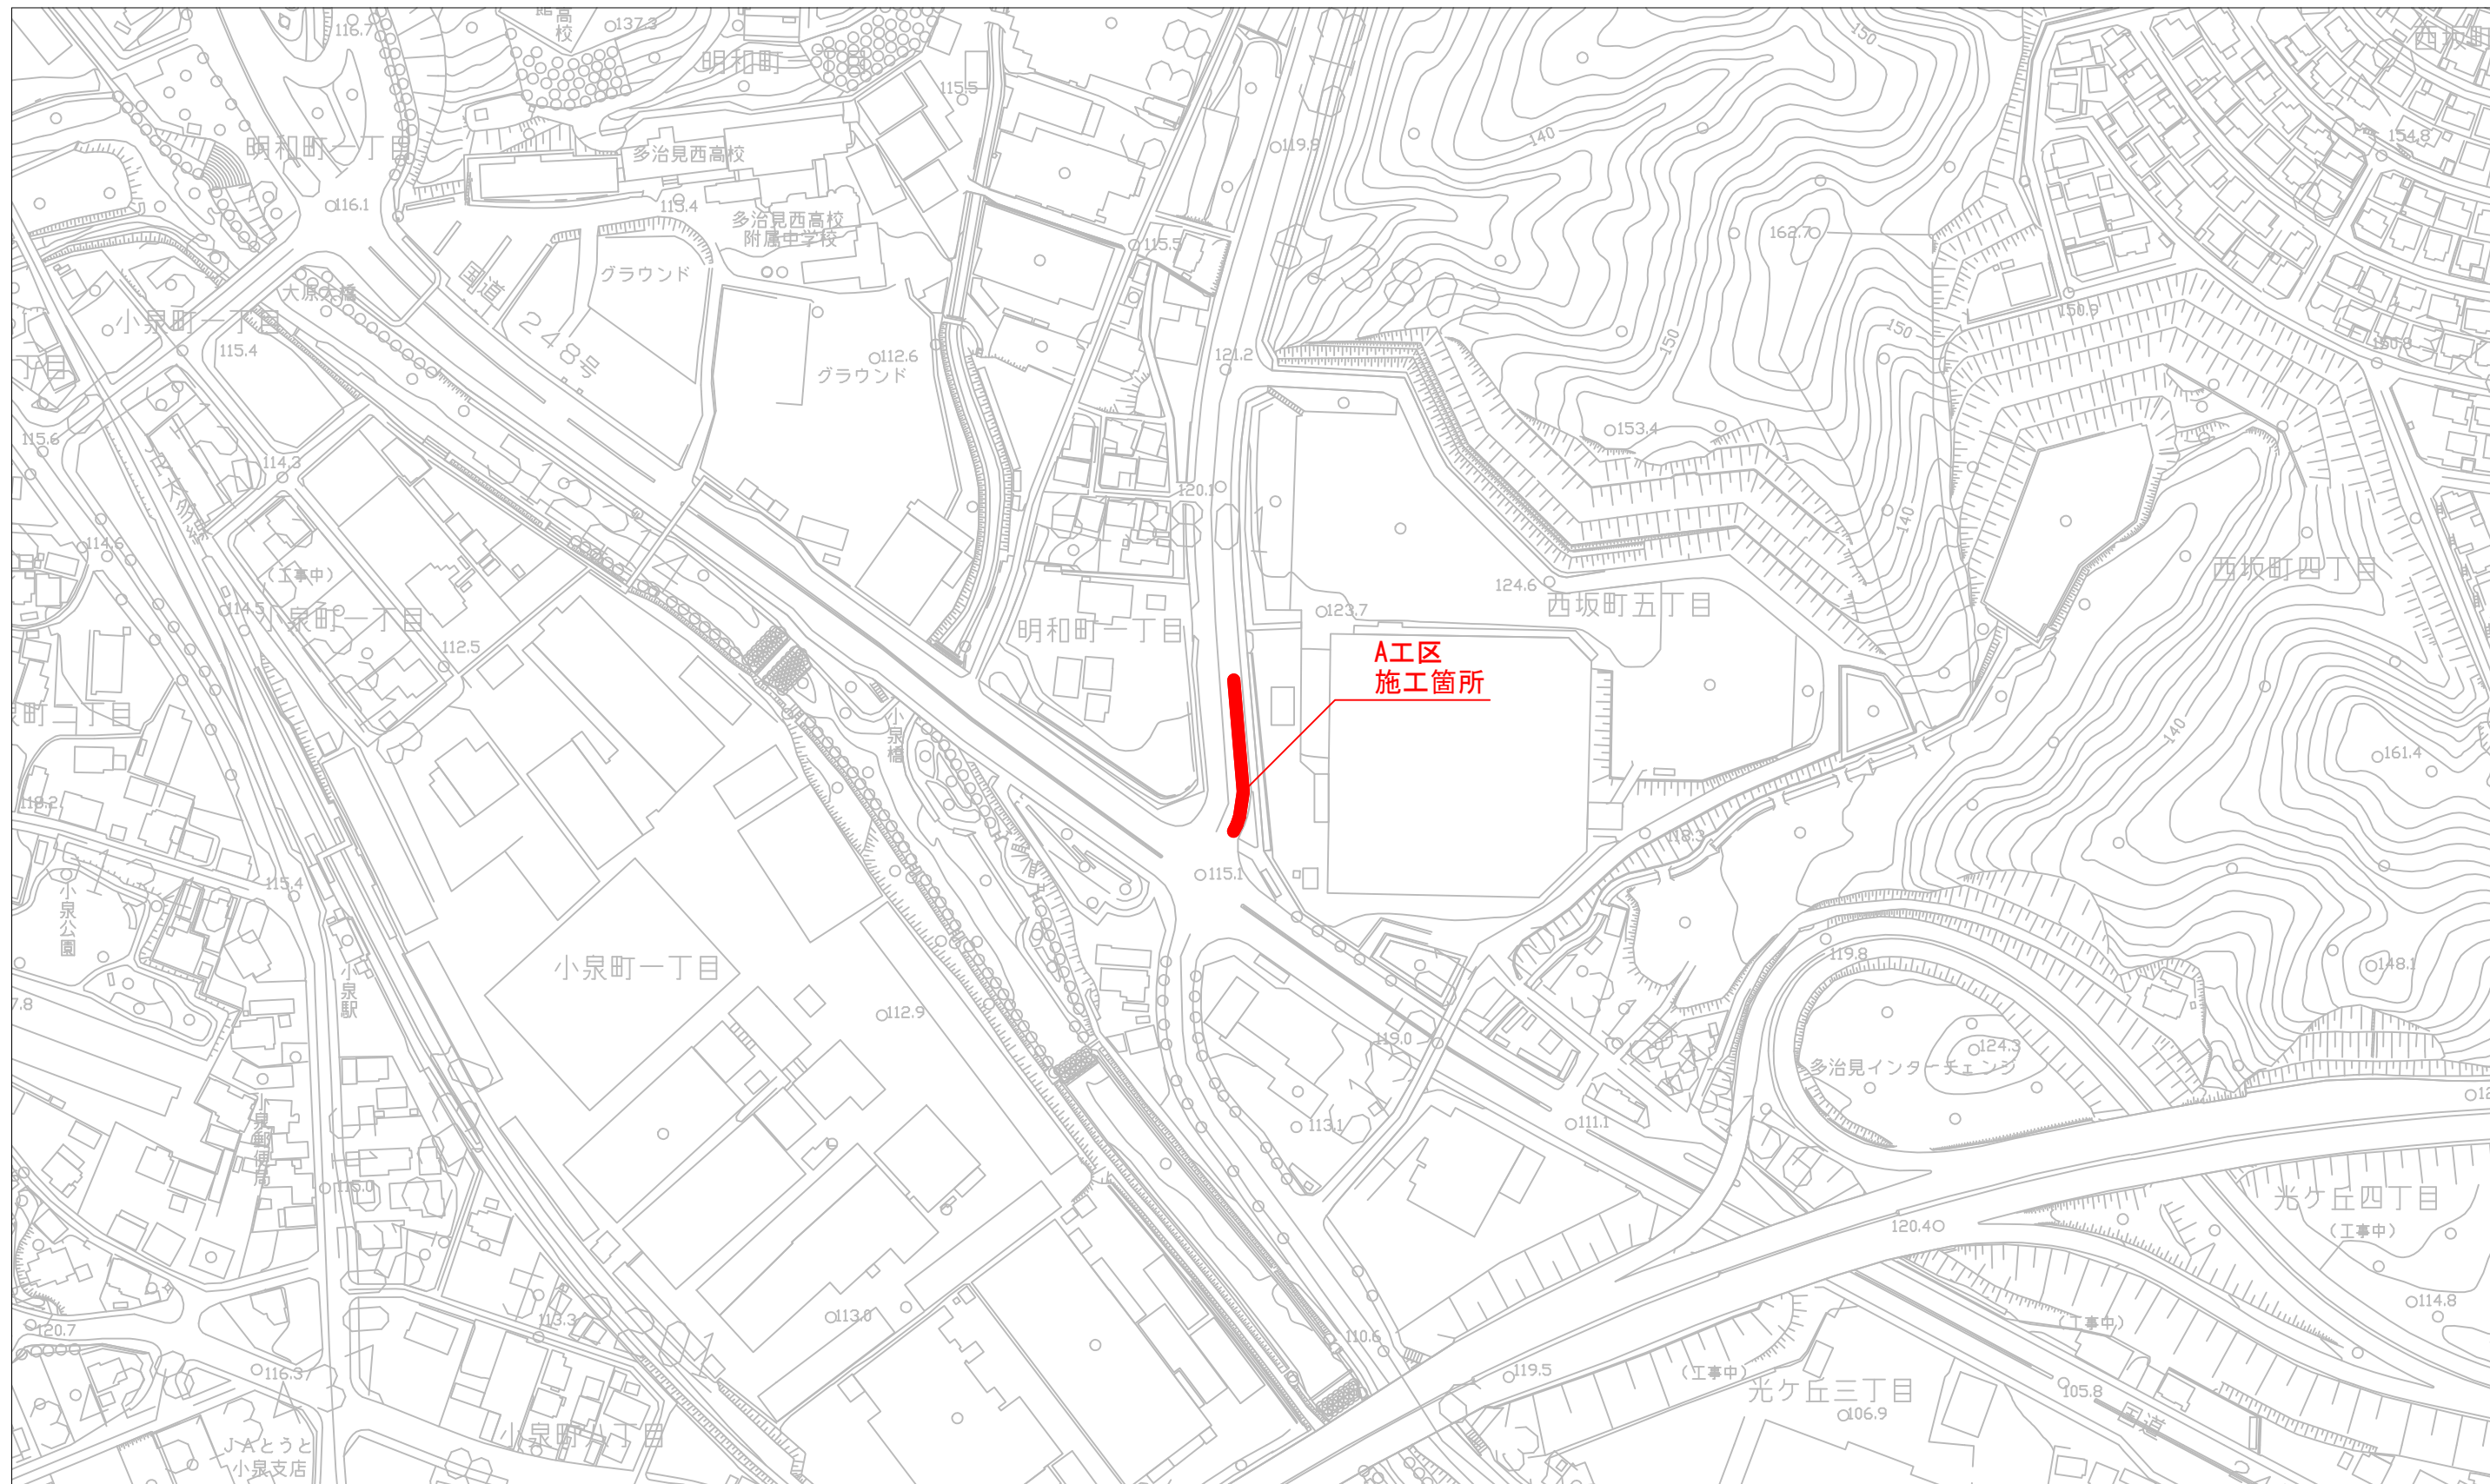


工事名	道改第6-35号 舗装整備工事		
図面名	位置図		
年月日	令和	年	月 日
尺度		図面番号	
事業名			
事務所	多治見市役所		

位置図




工事名	道改第6-35号 舗装整備工事		
図面名	位置図		
年月日	令和	年	月 日
尺度		図面番号	
事業名			
事務所	多治見市役所		

位置図

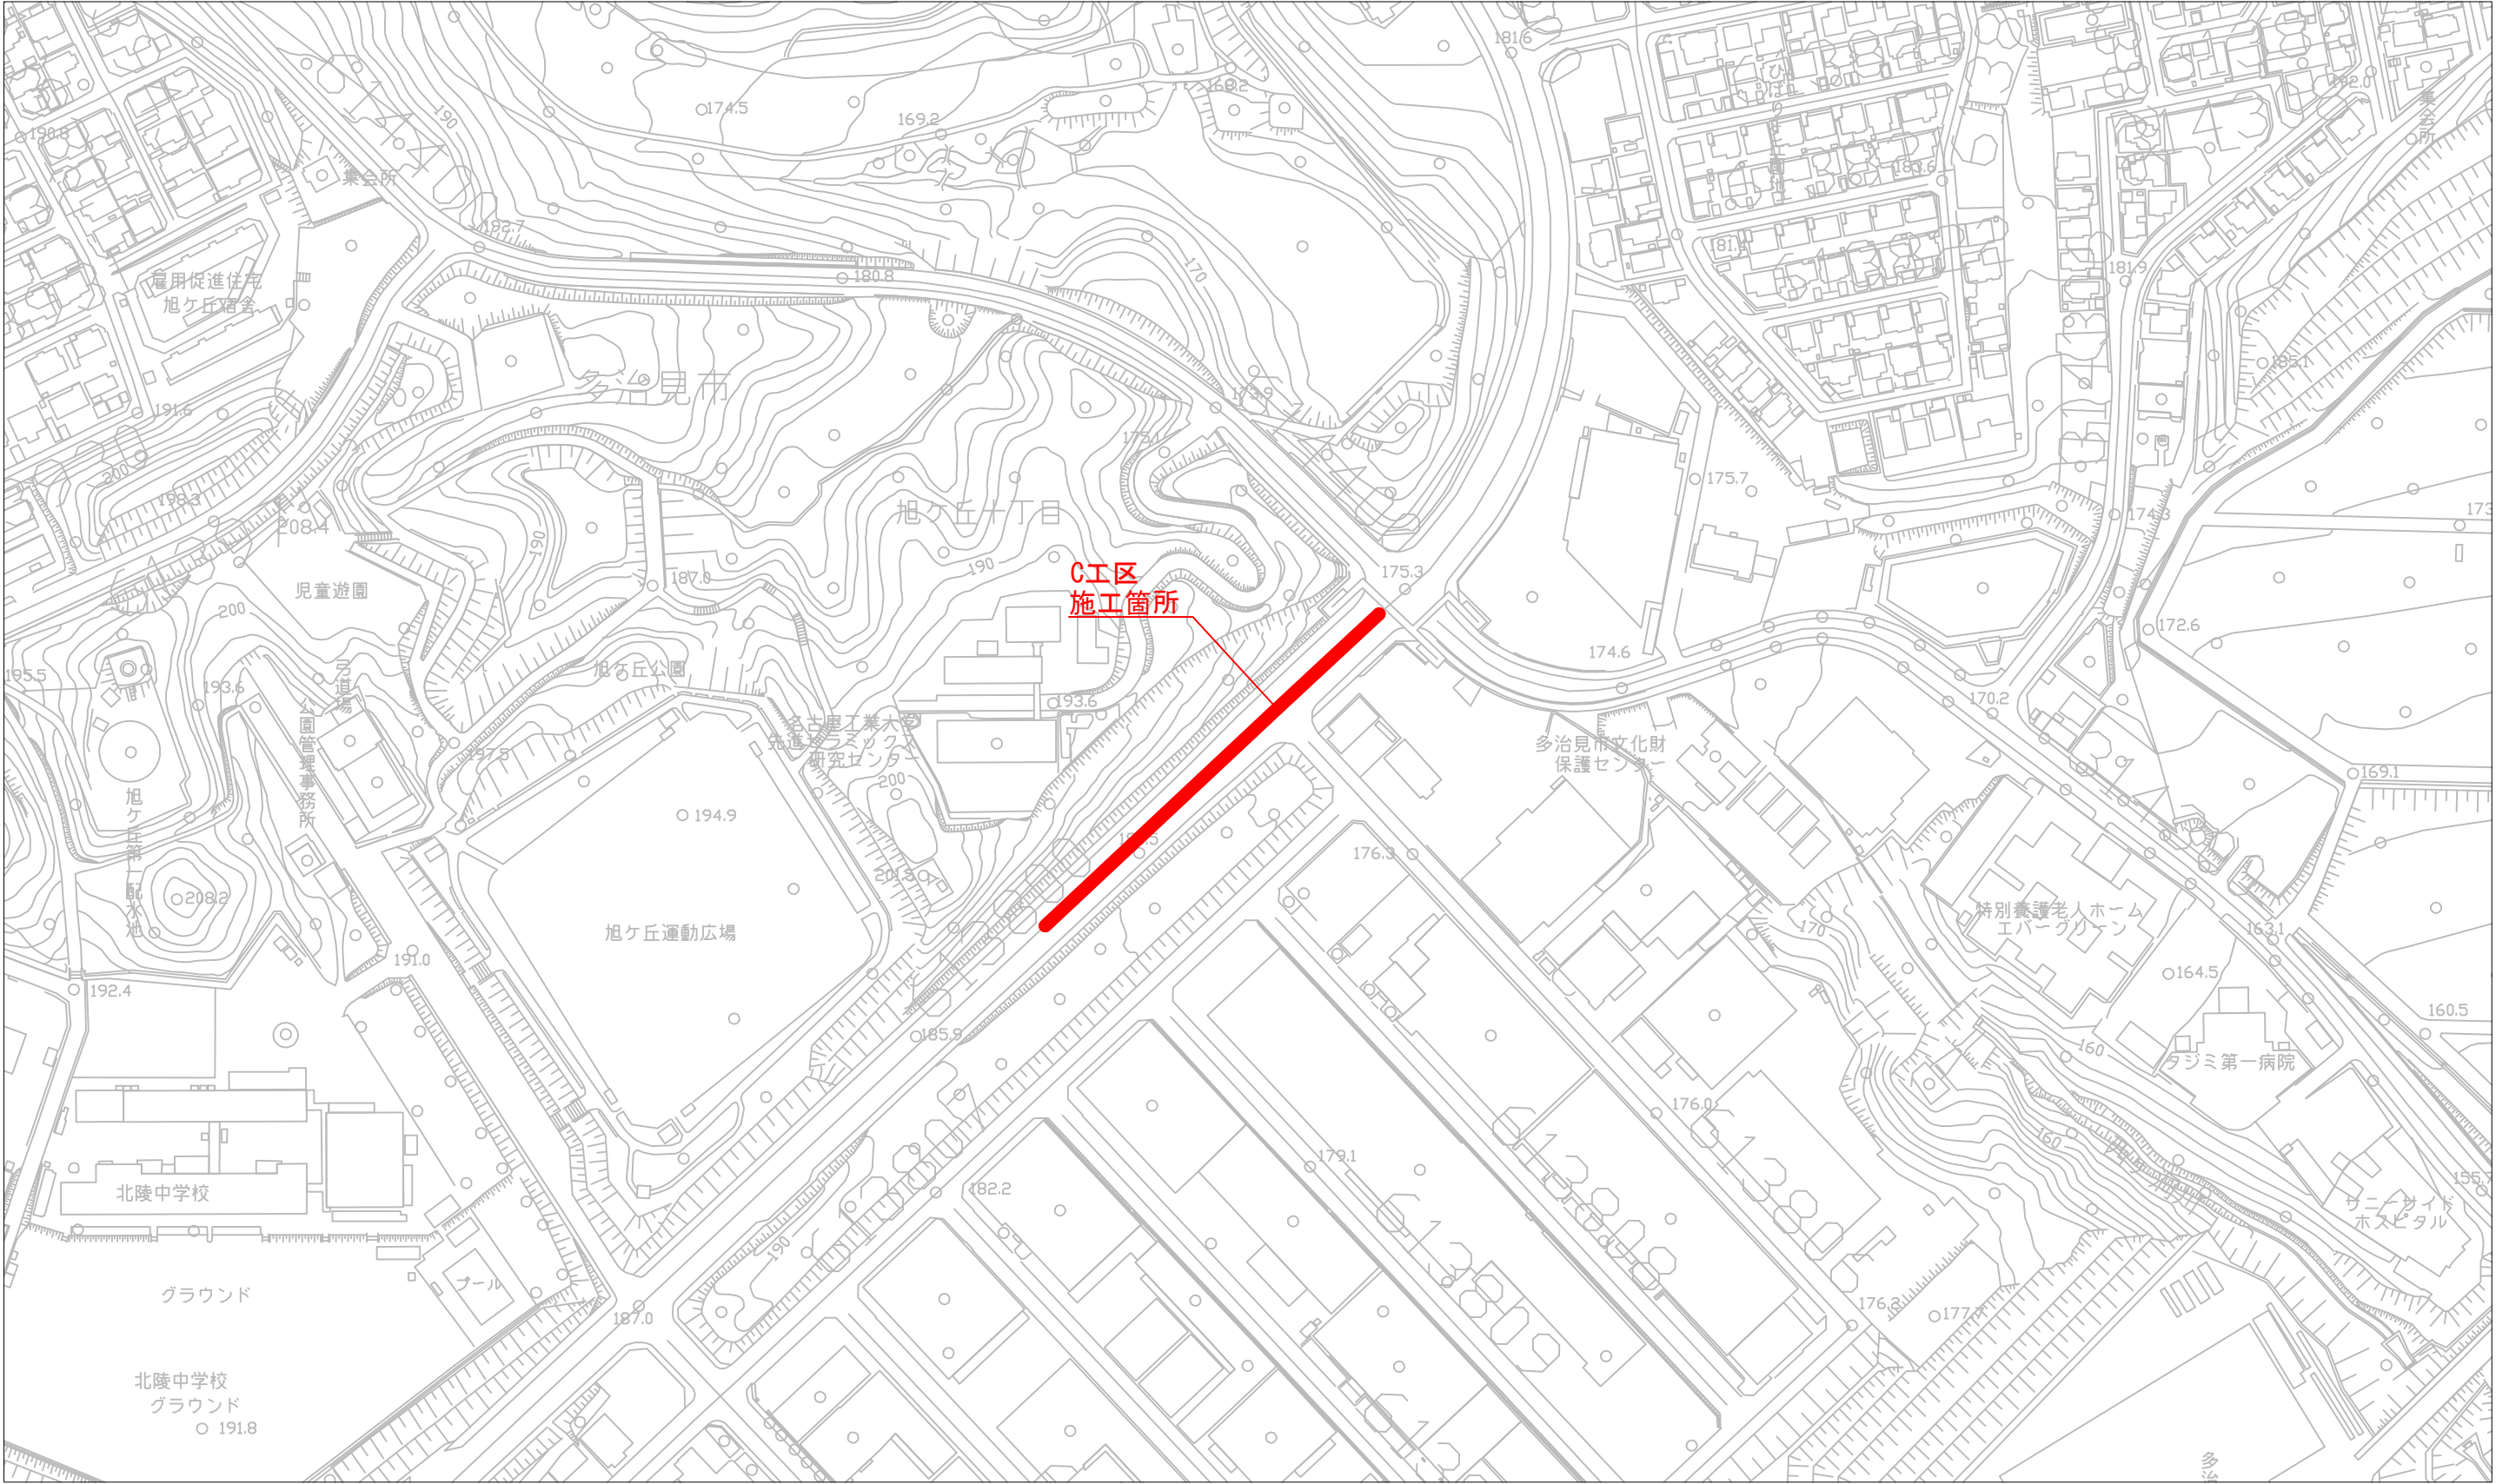


工事名	道改第6-35号 舗装整備工事		
図面名	位置図		
年月日	令和	年	月 日
尺度		図面番号	
事業名			
事務所	多治見市役所		

位置図

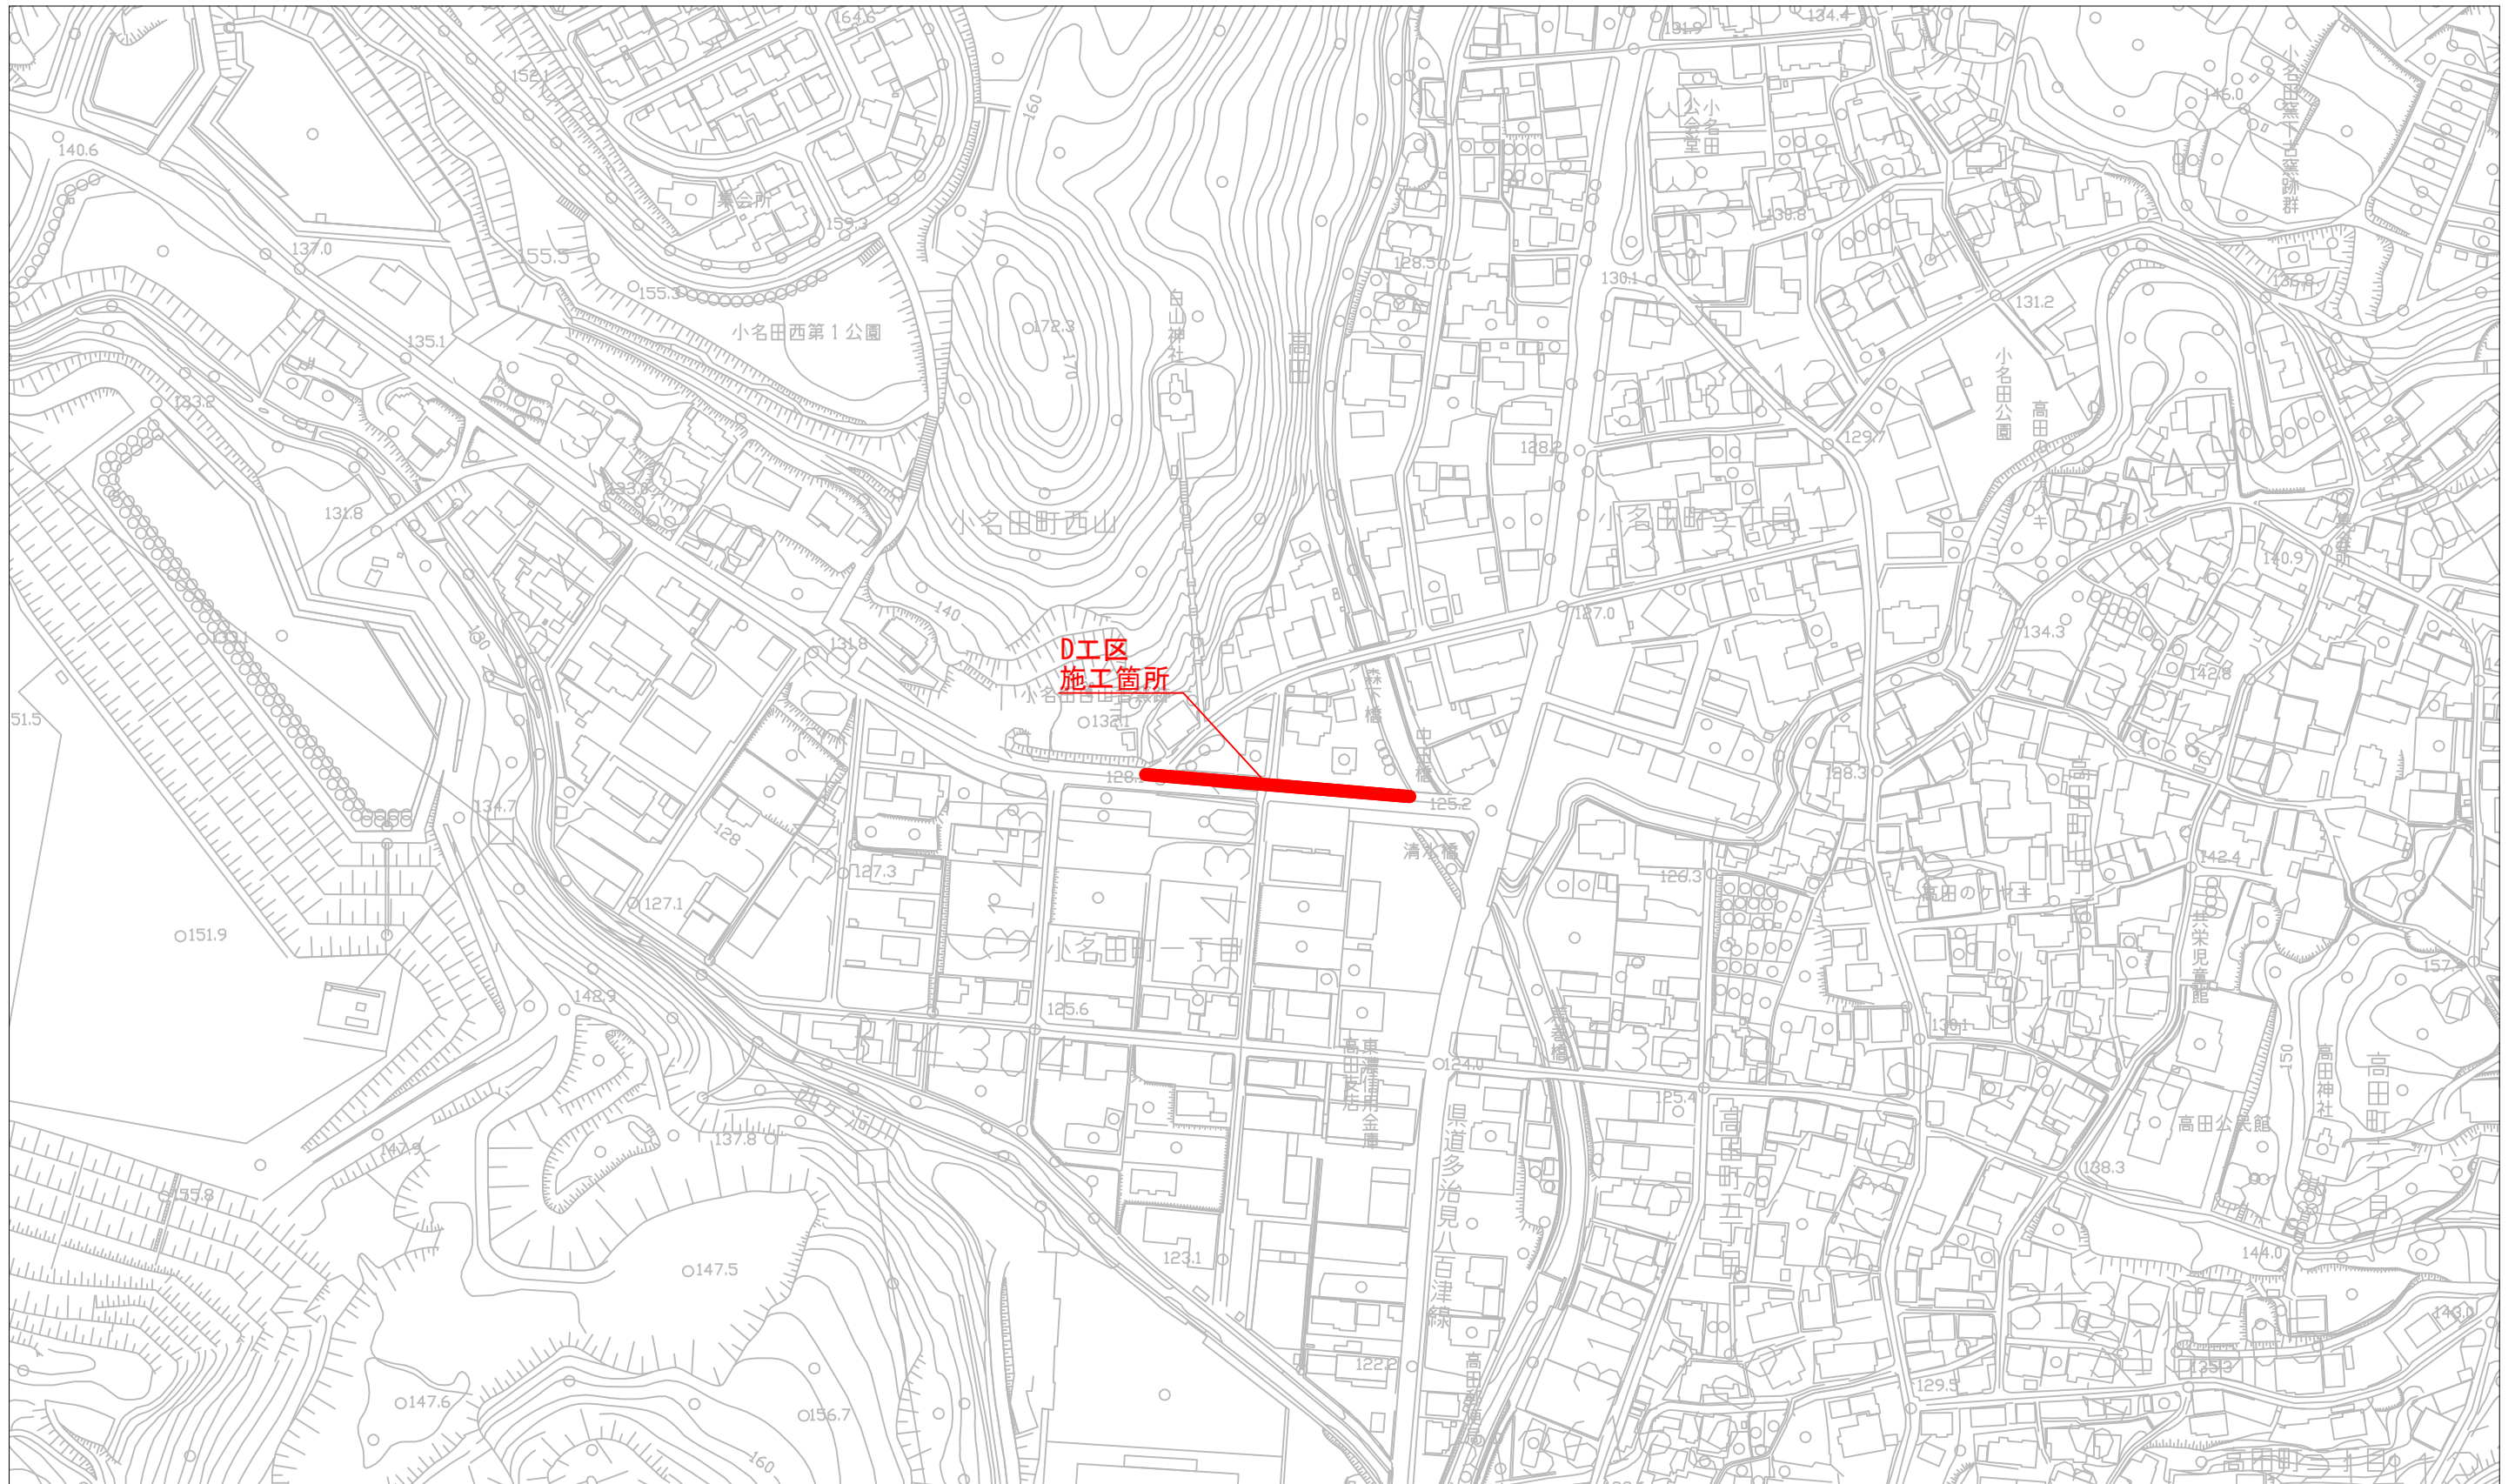

工事名	道改第6-35号 舗装整備工事		
図面名	位置図		
年月日	令和	年	月 日
尺度		図面番号	
事業名			
事務所	多治見市役所		

平 面 図

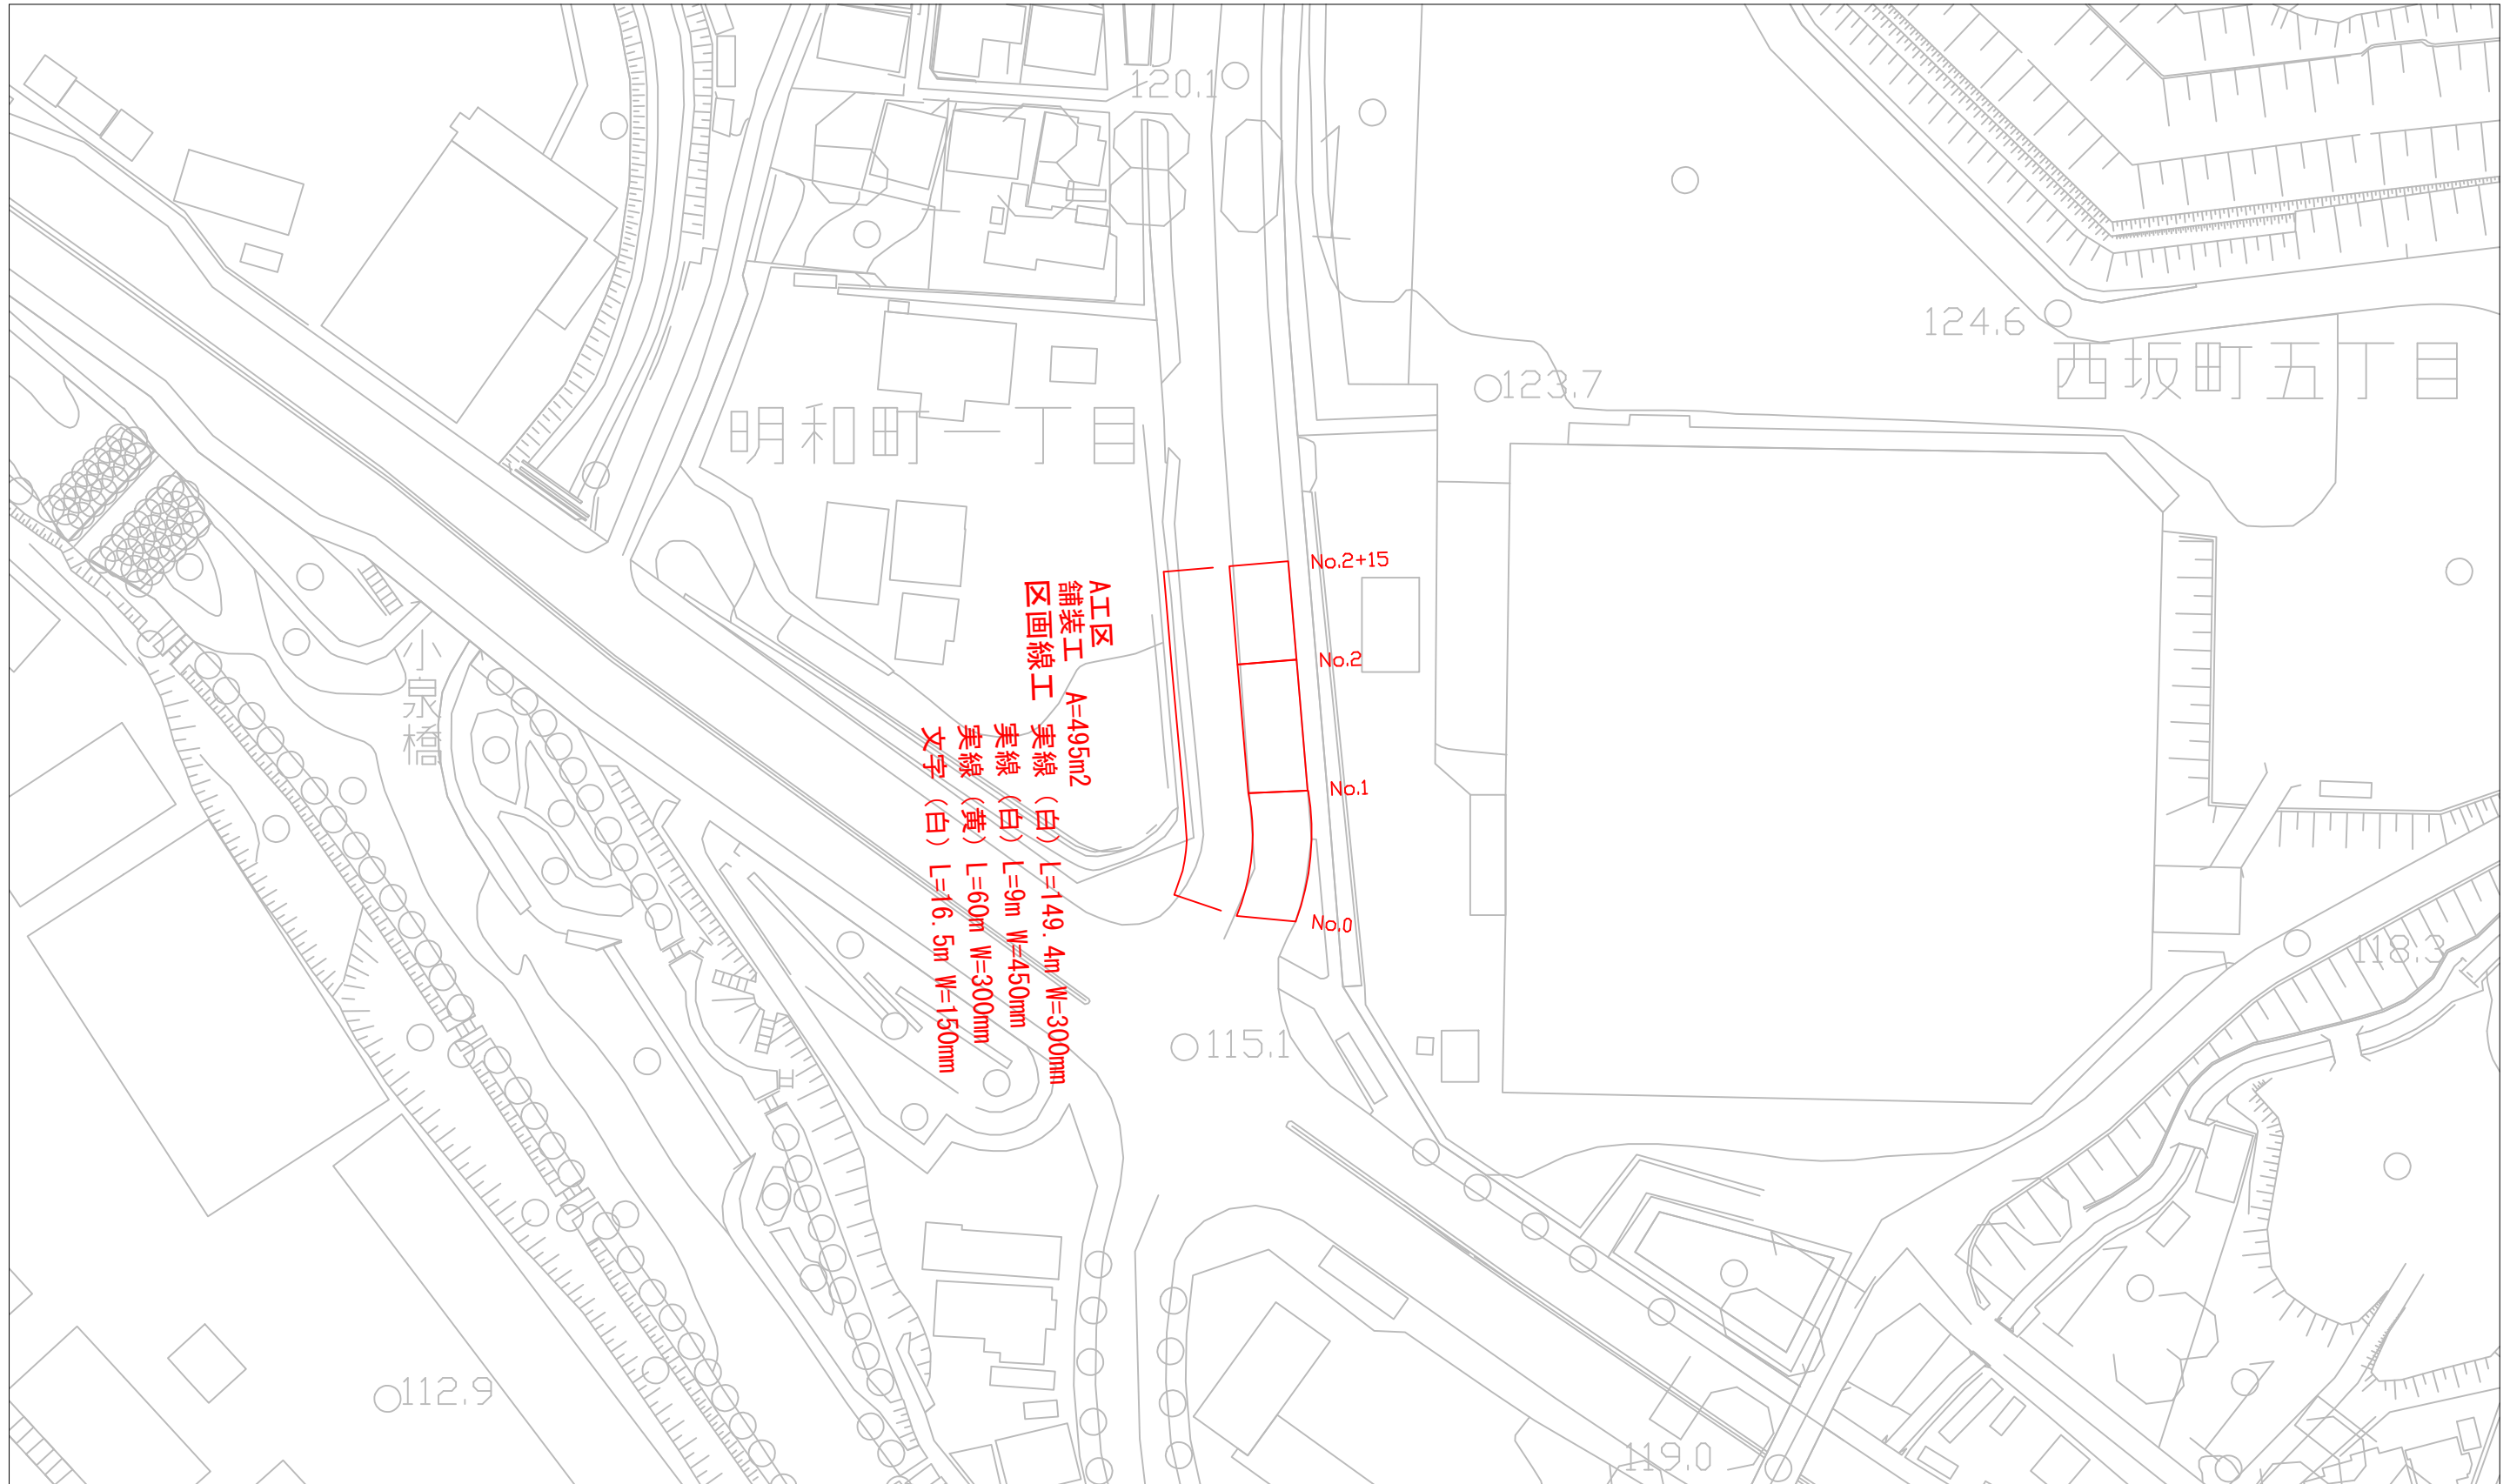


工事名	道改第6-35号 舗装整備工事		
図面名	平面図		
年月日	令和	年	月 日
尺度		図面番号	
事業名			
事務所	多治見市役所		

Topographic map showing a residential area with contour lines and elevation points. A red rectangular area is marked with labels 'No.0', 'No.1', 'No.2', and 'No.2+11'. To the left of this area, there is a red rectangular area labeled 'B工区' and '区画線工'. Below these labels, there are several lines of text in red: 'A=316.2m2', '実線 (白) L=81.1m W=300mm', '破線 (白) L=6.2m W=450mm', and '文字 (白) L=36m W=150mm'. The map shows various buildings, roads, and contour lines with elevation values such as 142.5, 144.2, 146.1, 148.1, 150.7, 154.2, 160, and 160.4.


工事名	道改第6-35号 舗装整備工事		
図面名	平面図		
年月日	令和	年	月 日
尺度		図面番号	
事業名			
事務所	多治見市役所		

平面図

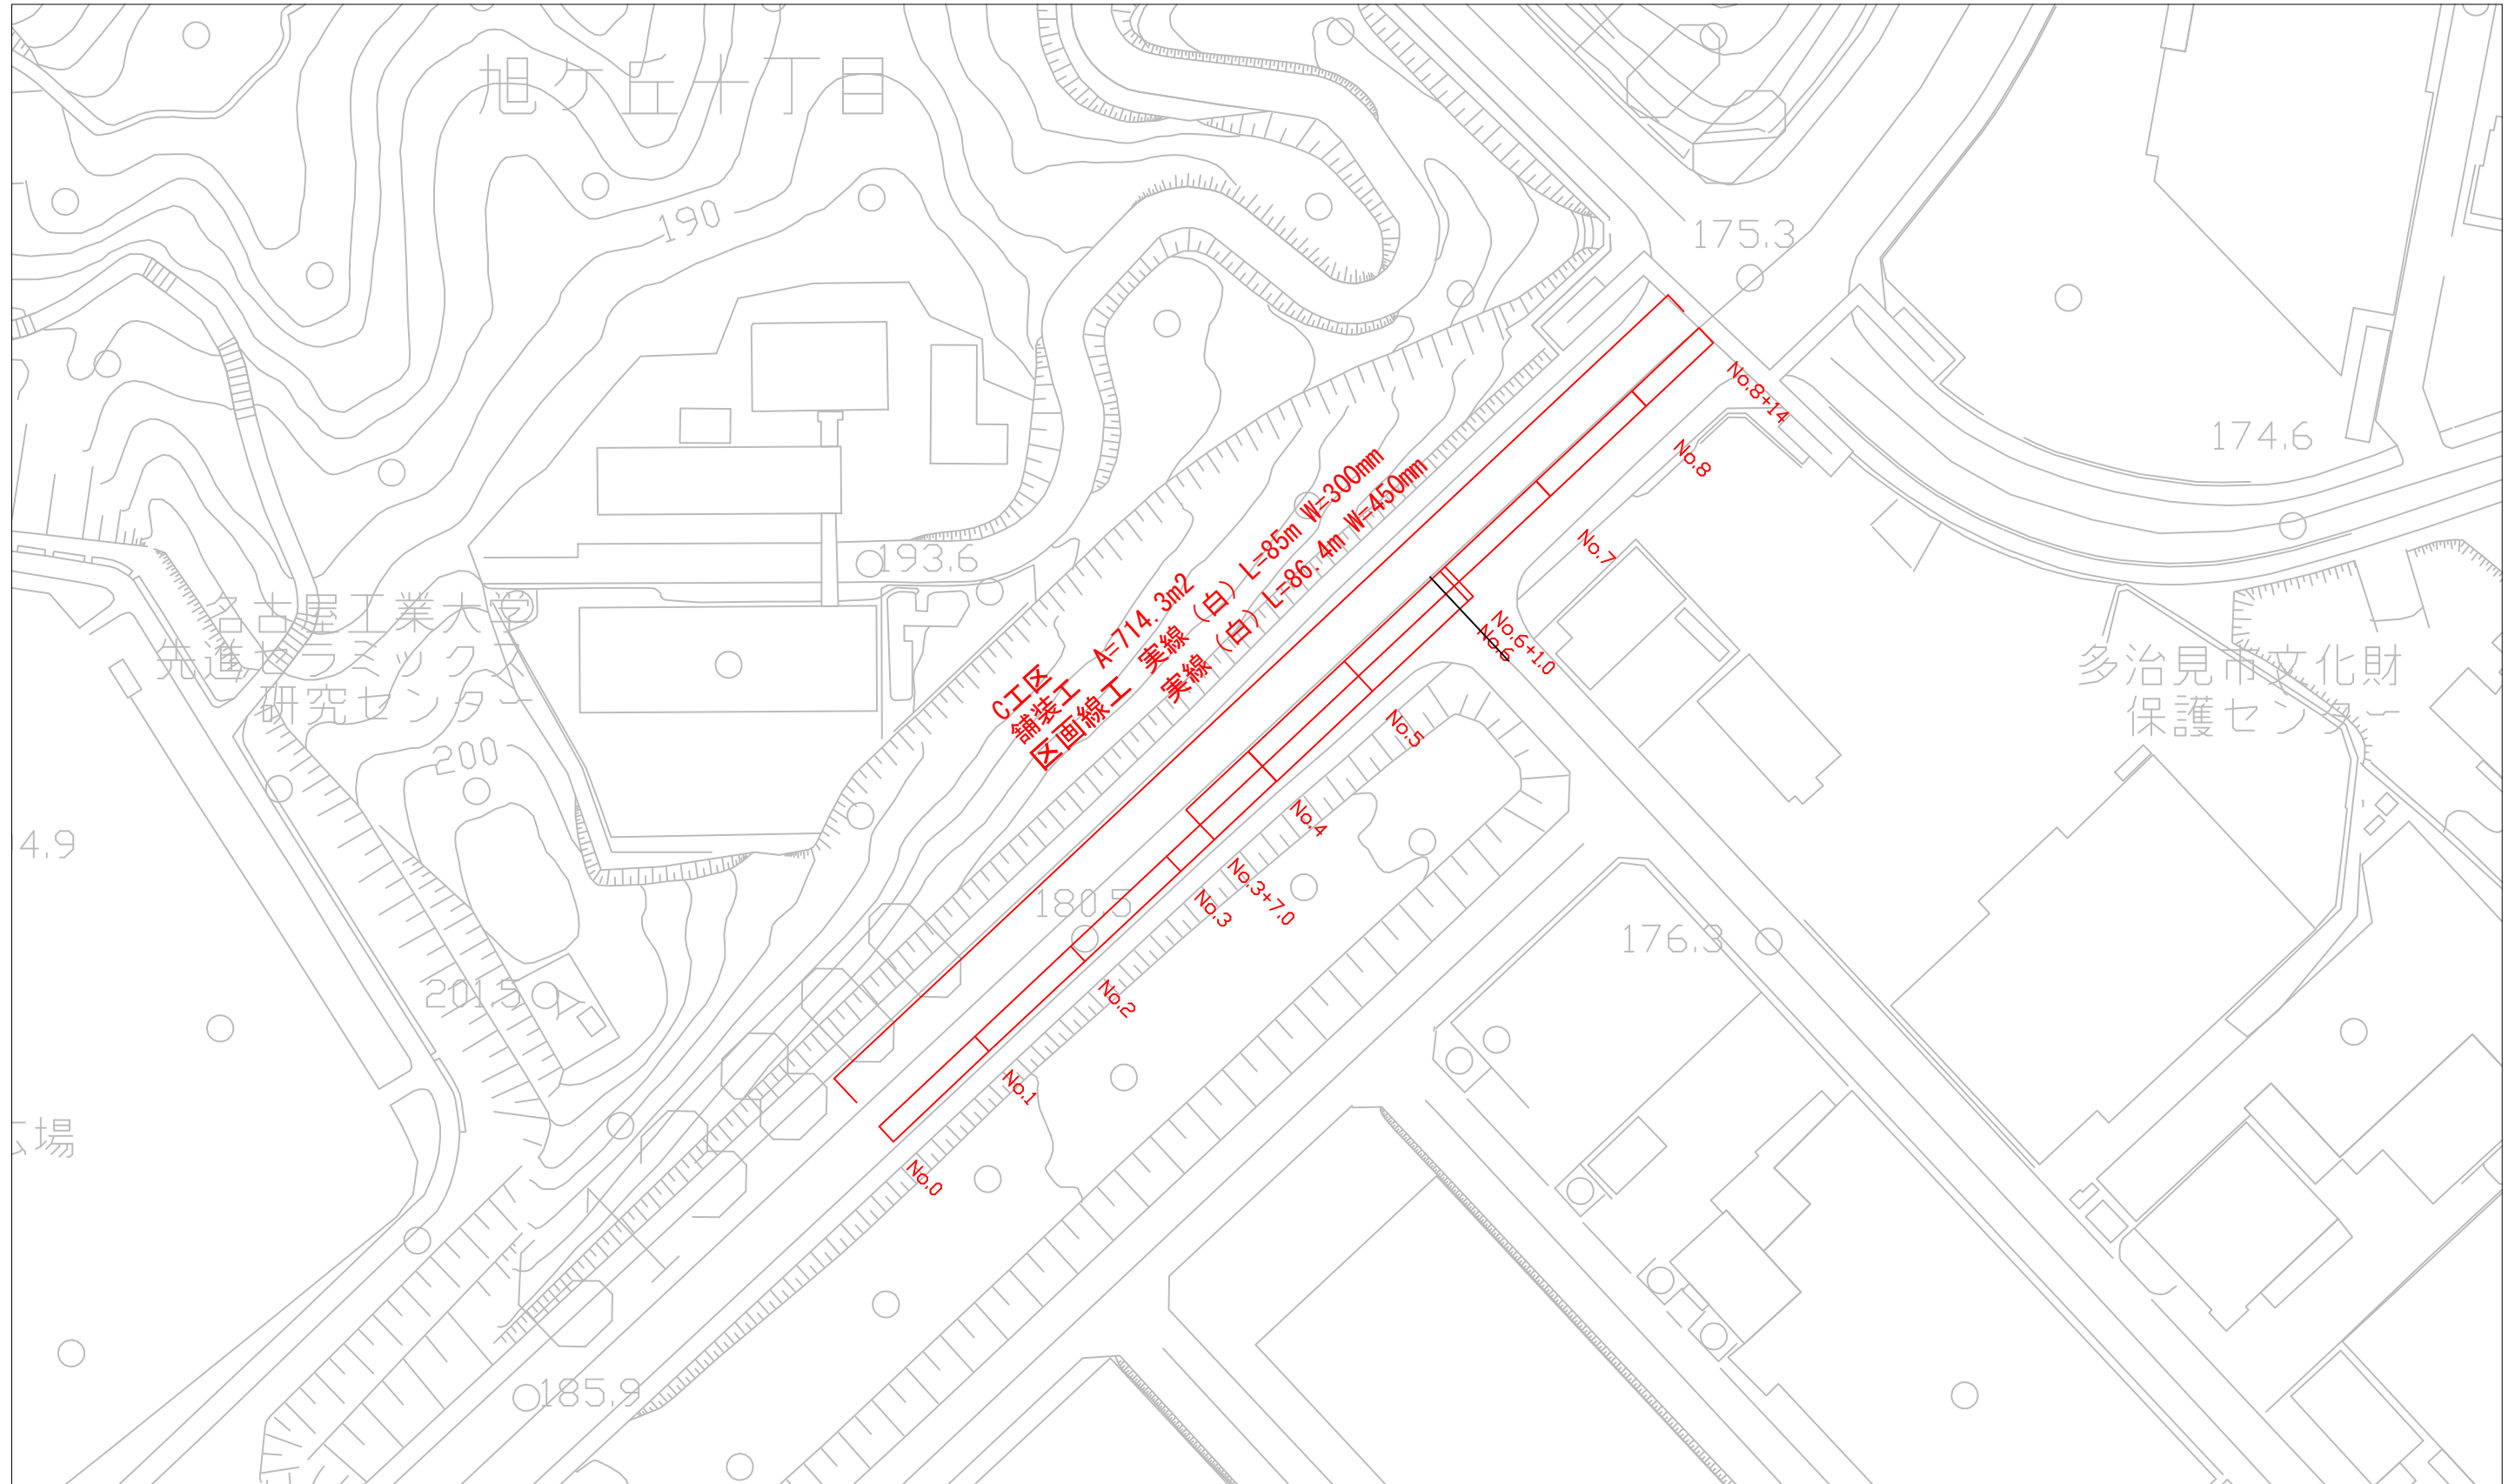

工事名	道改第6-35号 舗装整備工事		
図面名	平面図		
年月日	令和	年	月 日
尺度		図面番号	
事業名			
事務所	多治見市役所		

平面図

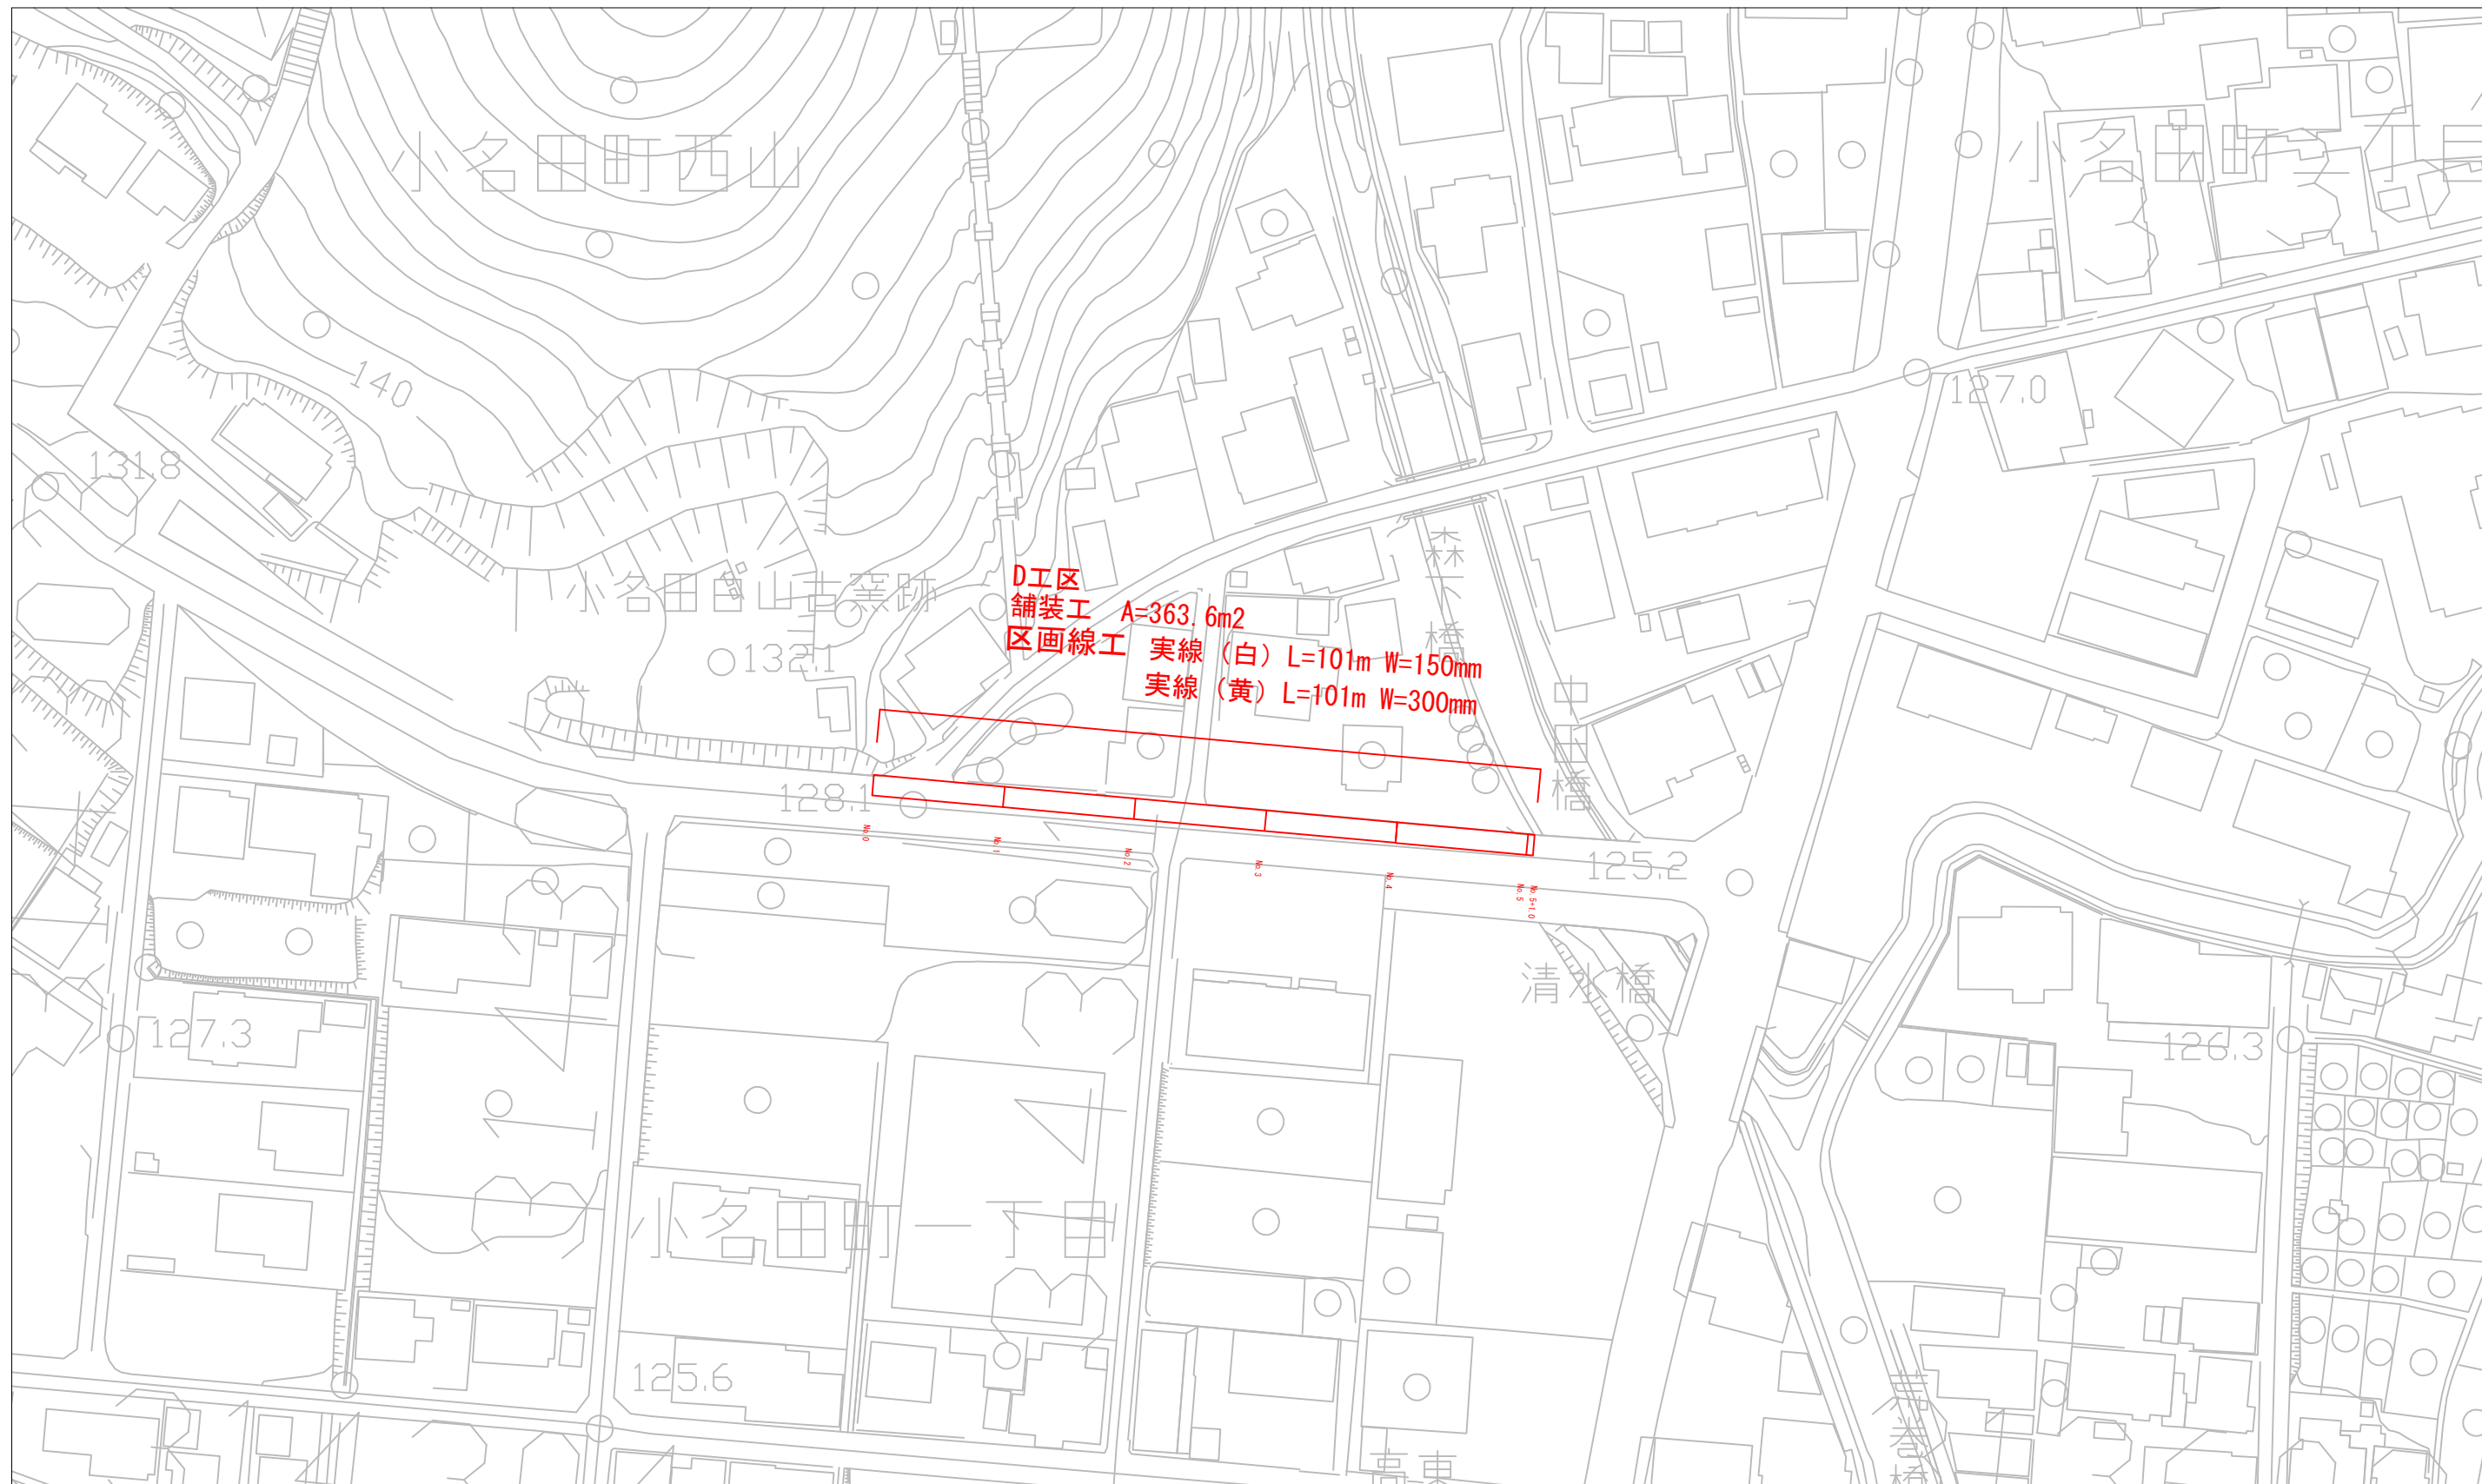


工事名	道改第6-35号 舗装整備工事		
図面名	平面図		
年月日	令和	年	月 日
尺度		図面番号	
事業名			
事務所	多治見市役所		

展開図


A 工 区

1/2000

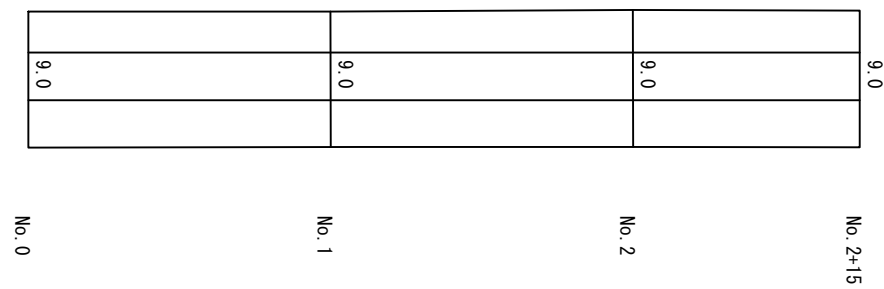


B I 区

— 1/2000

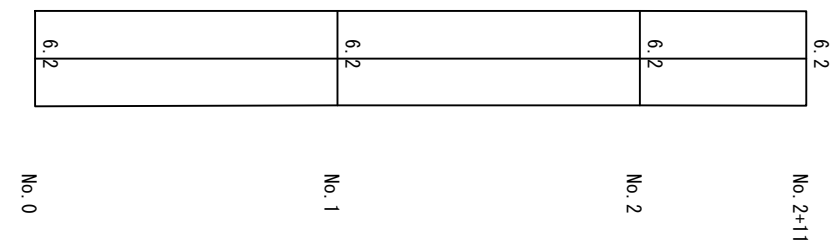


C 工 区

1/2000

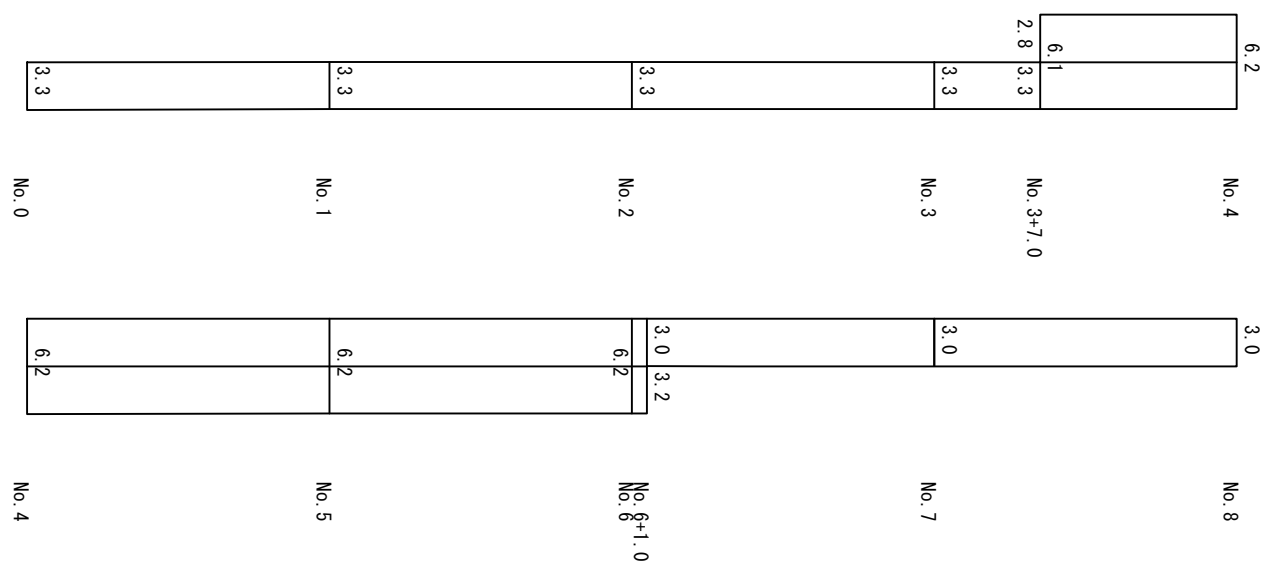


D Ⅱ 区

— 1/2000

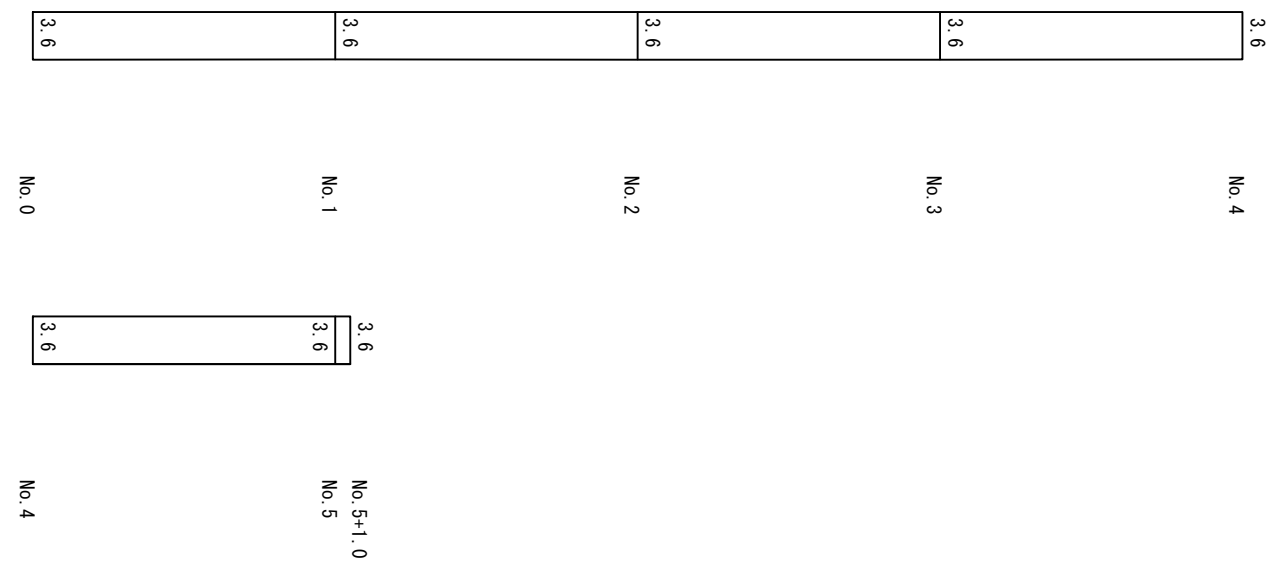

舗装構成

1/20

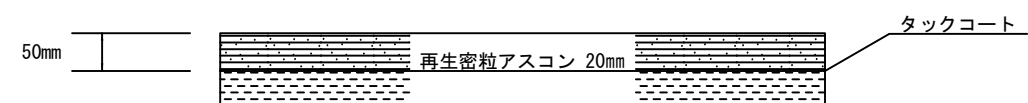

工事名	道改第6-35号 舗装整備工事		
図面名	展開図		
年月日	令和	年	月 日
尺度		図面番号	
事業名			
事務所	多治見市役所		