



位置图

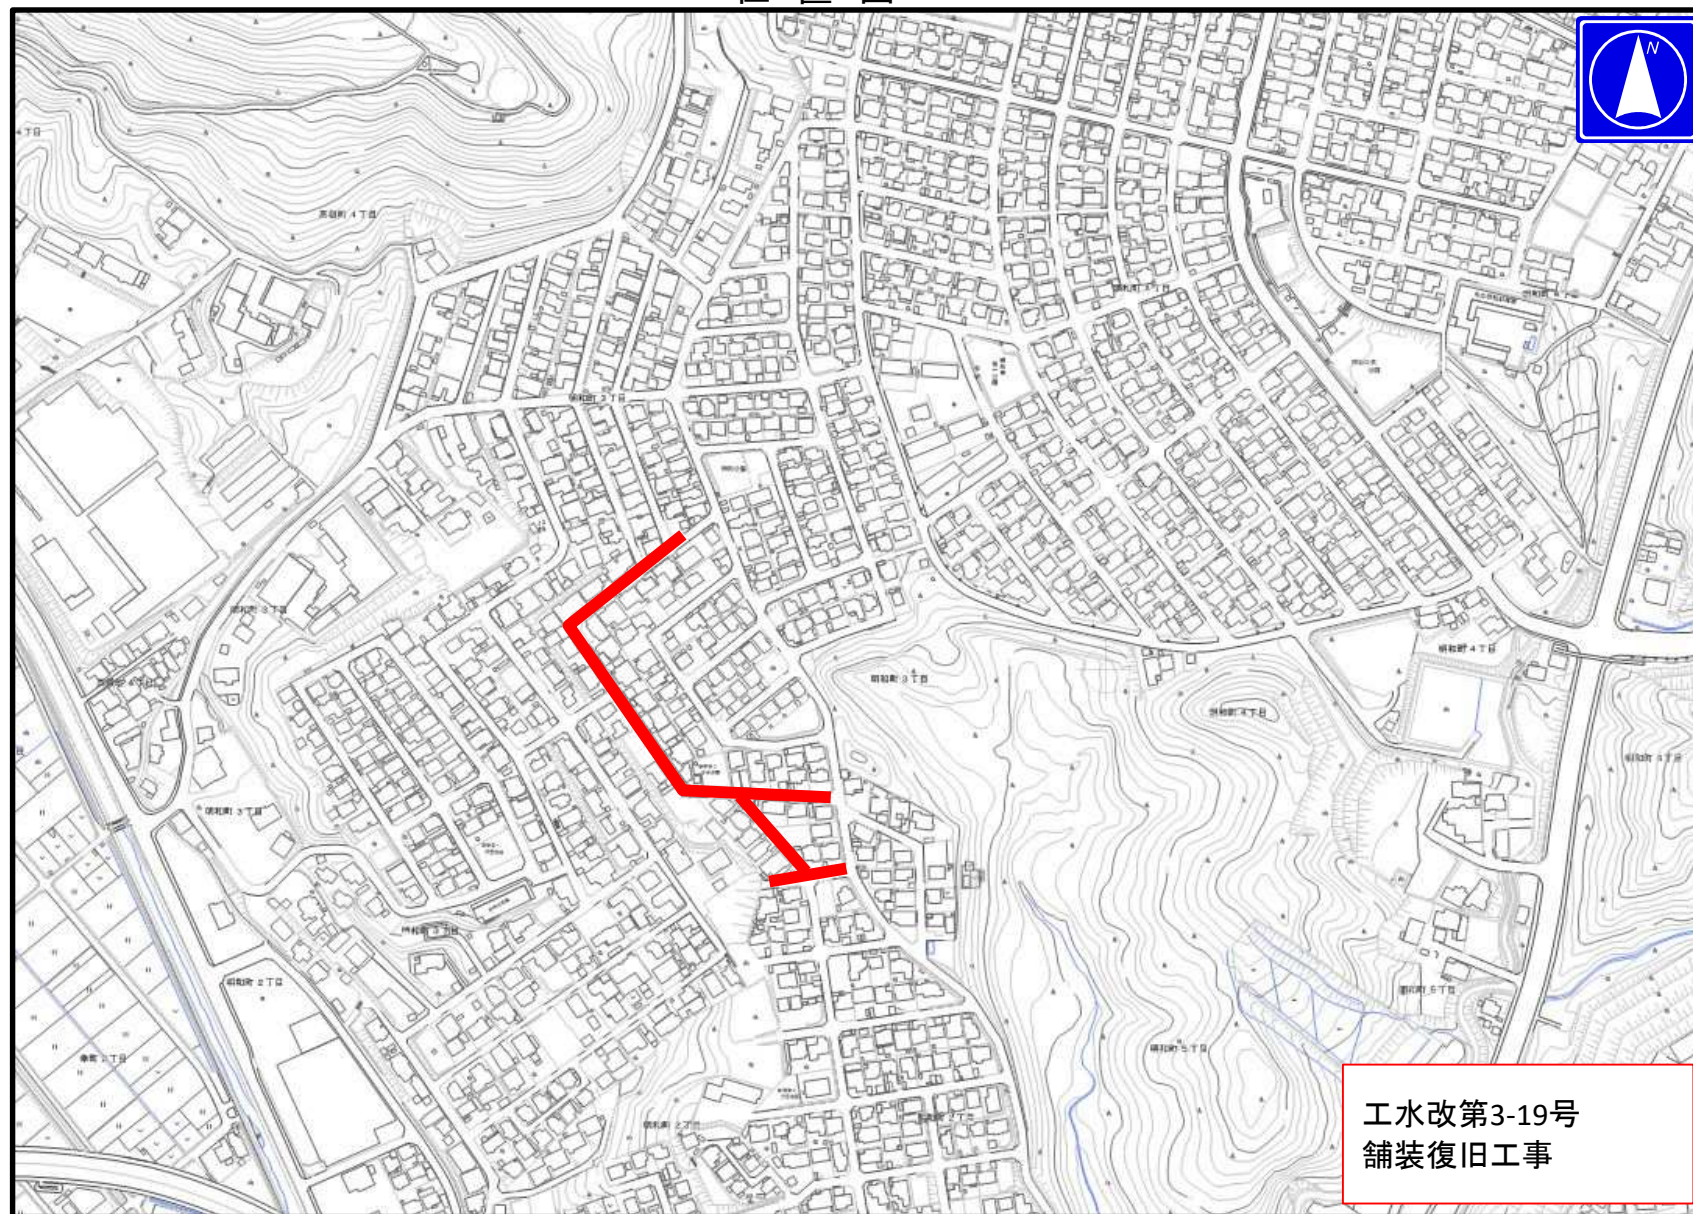

平面図

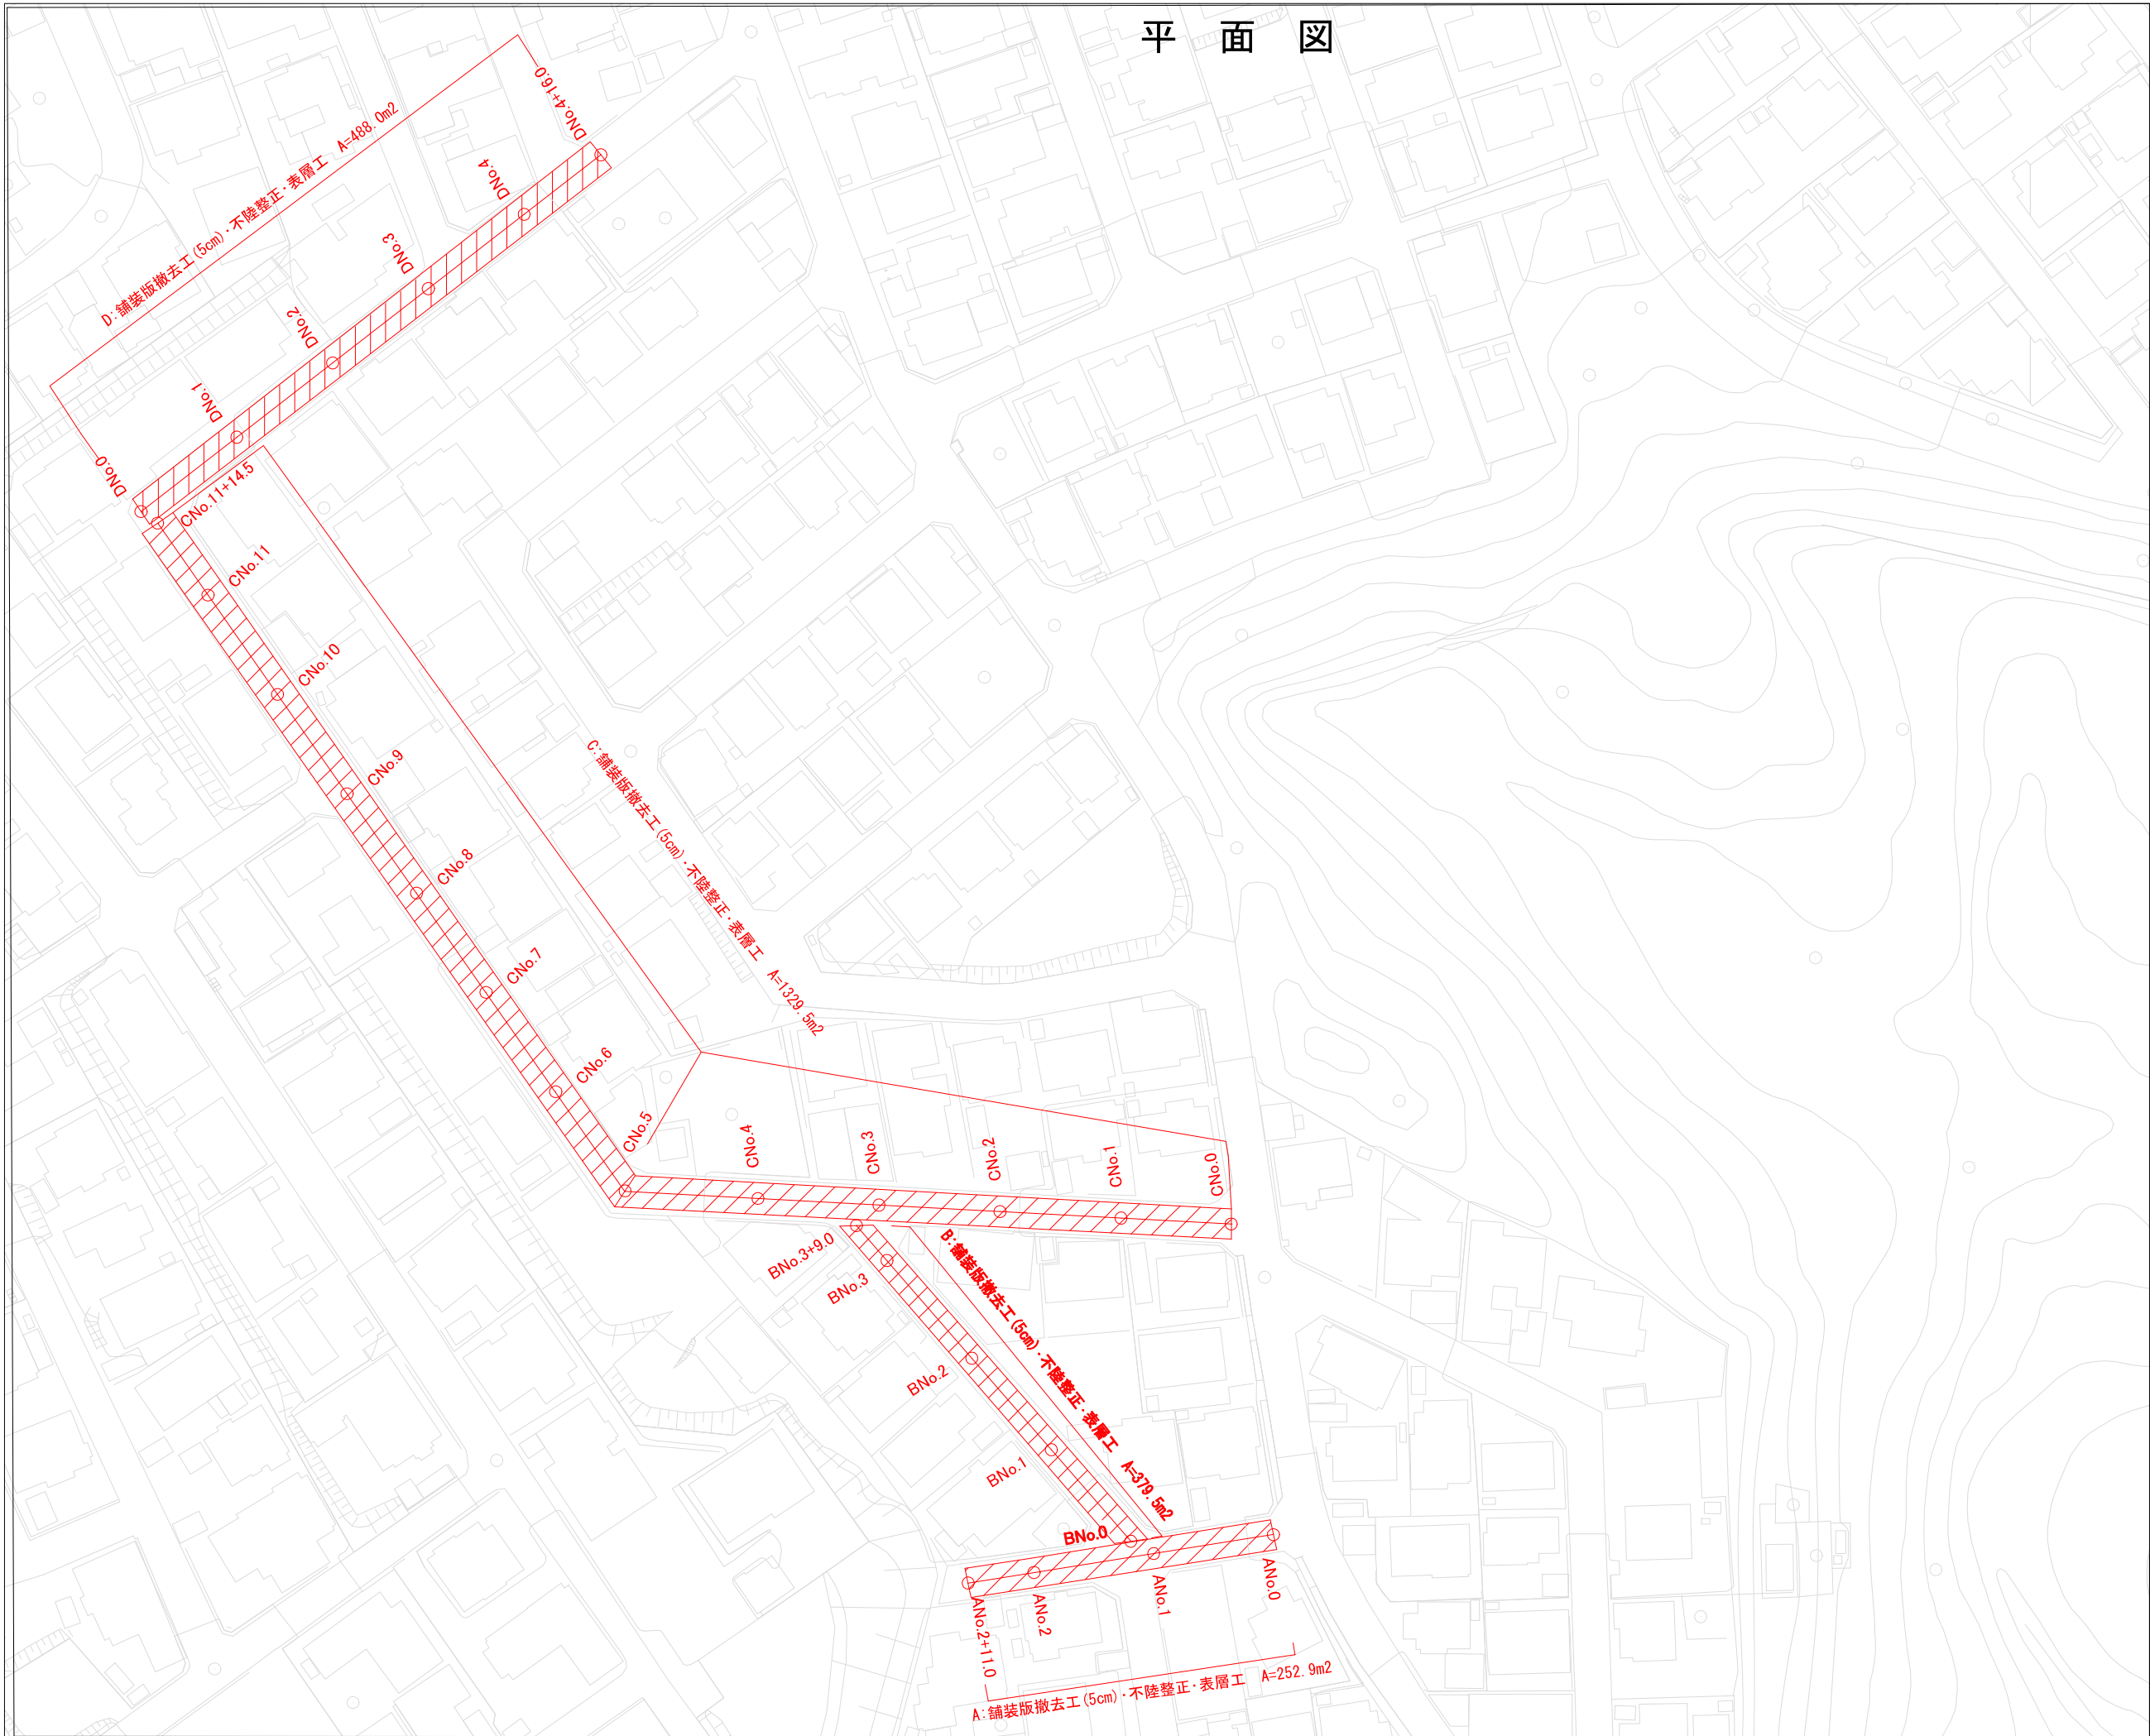

工事名	工水改第3-19号 舗装復旧工事(明和町3他)		
図面名	平面図		
年月日			
尺度	1:500	図面番号	
事業名			
事務所	多治見市役所		