


# 平面図



工事名	道改第6-41号 側溝整備工事		
図面名	位置図		
年月日	令和	年	月 日
尺度		図面番号	
事業名			
事務所	多治見市役所		


# 平面図

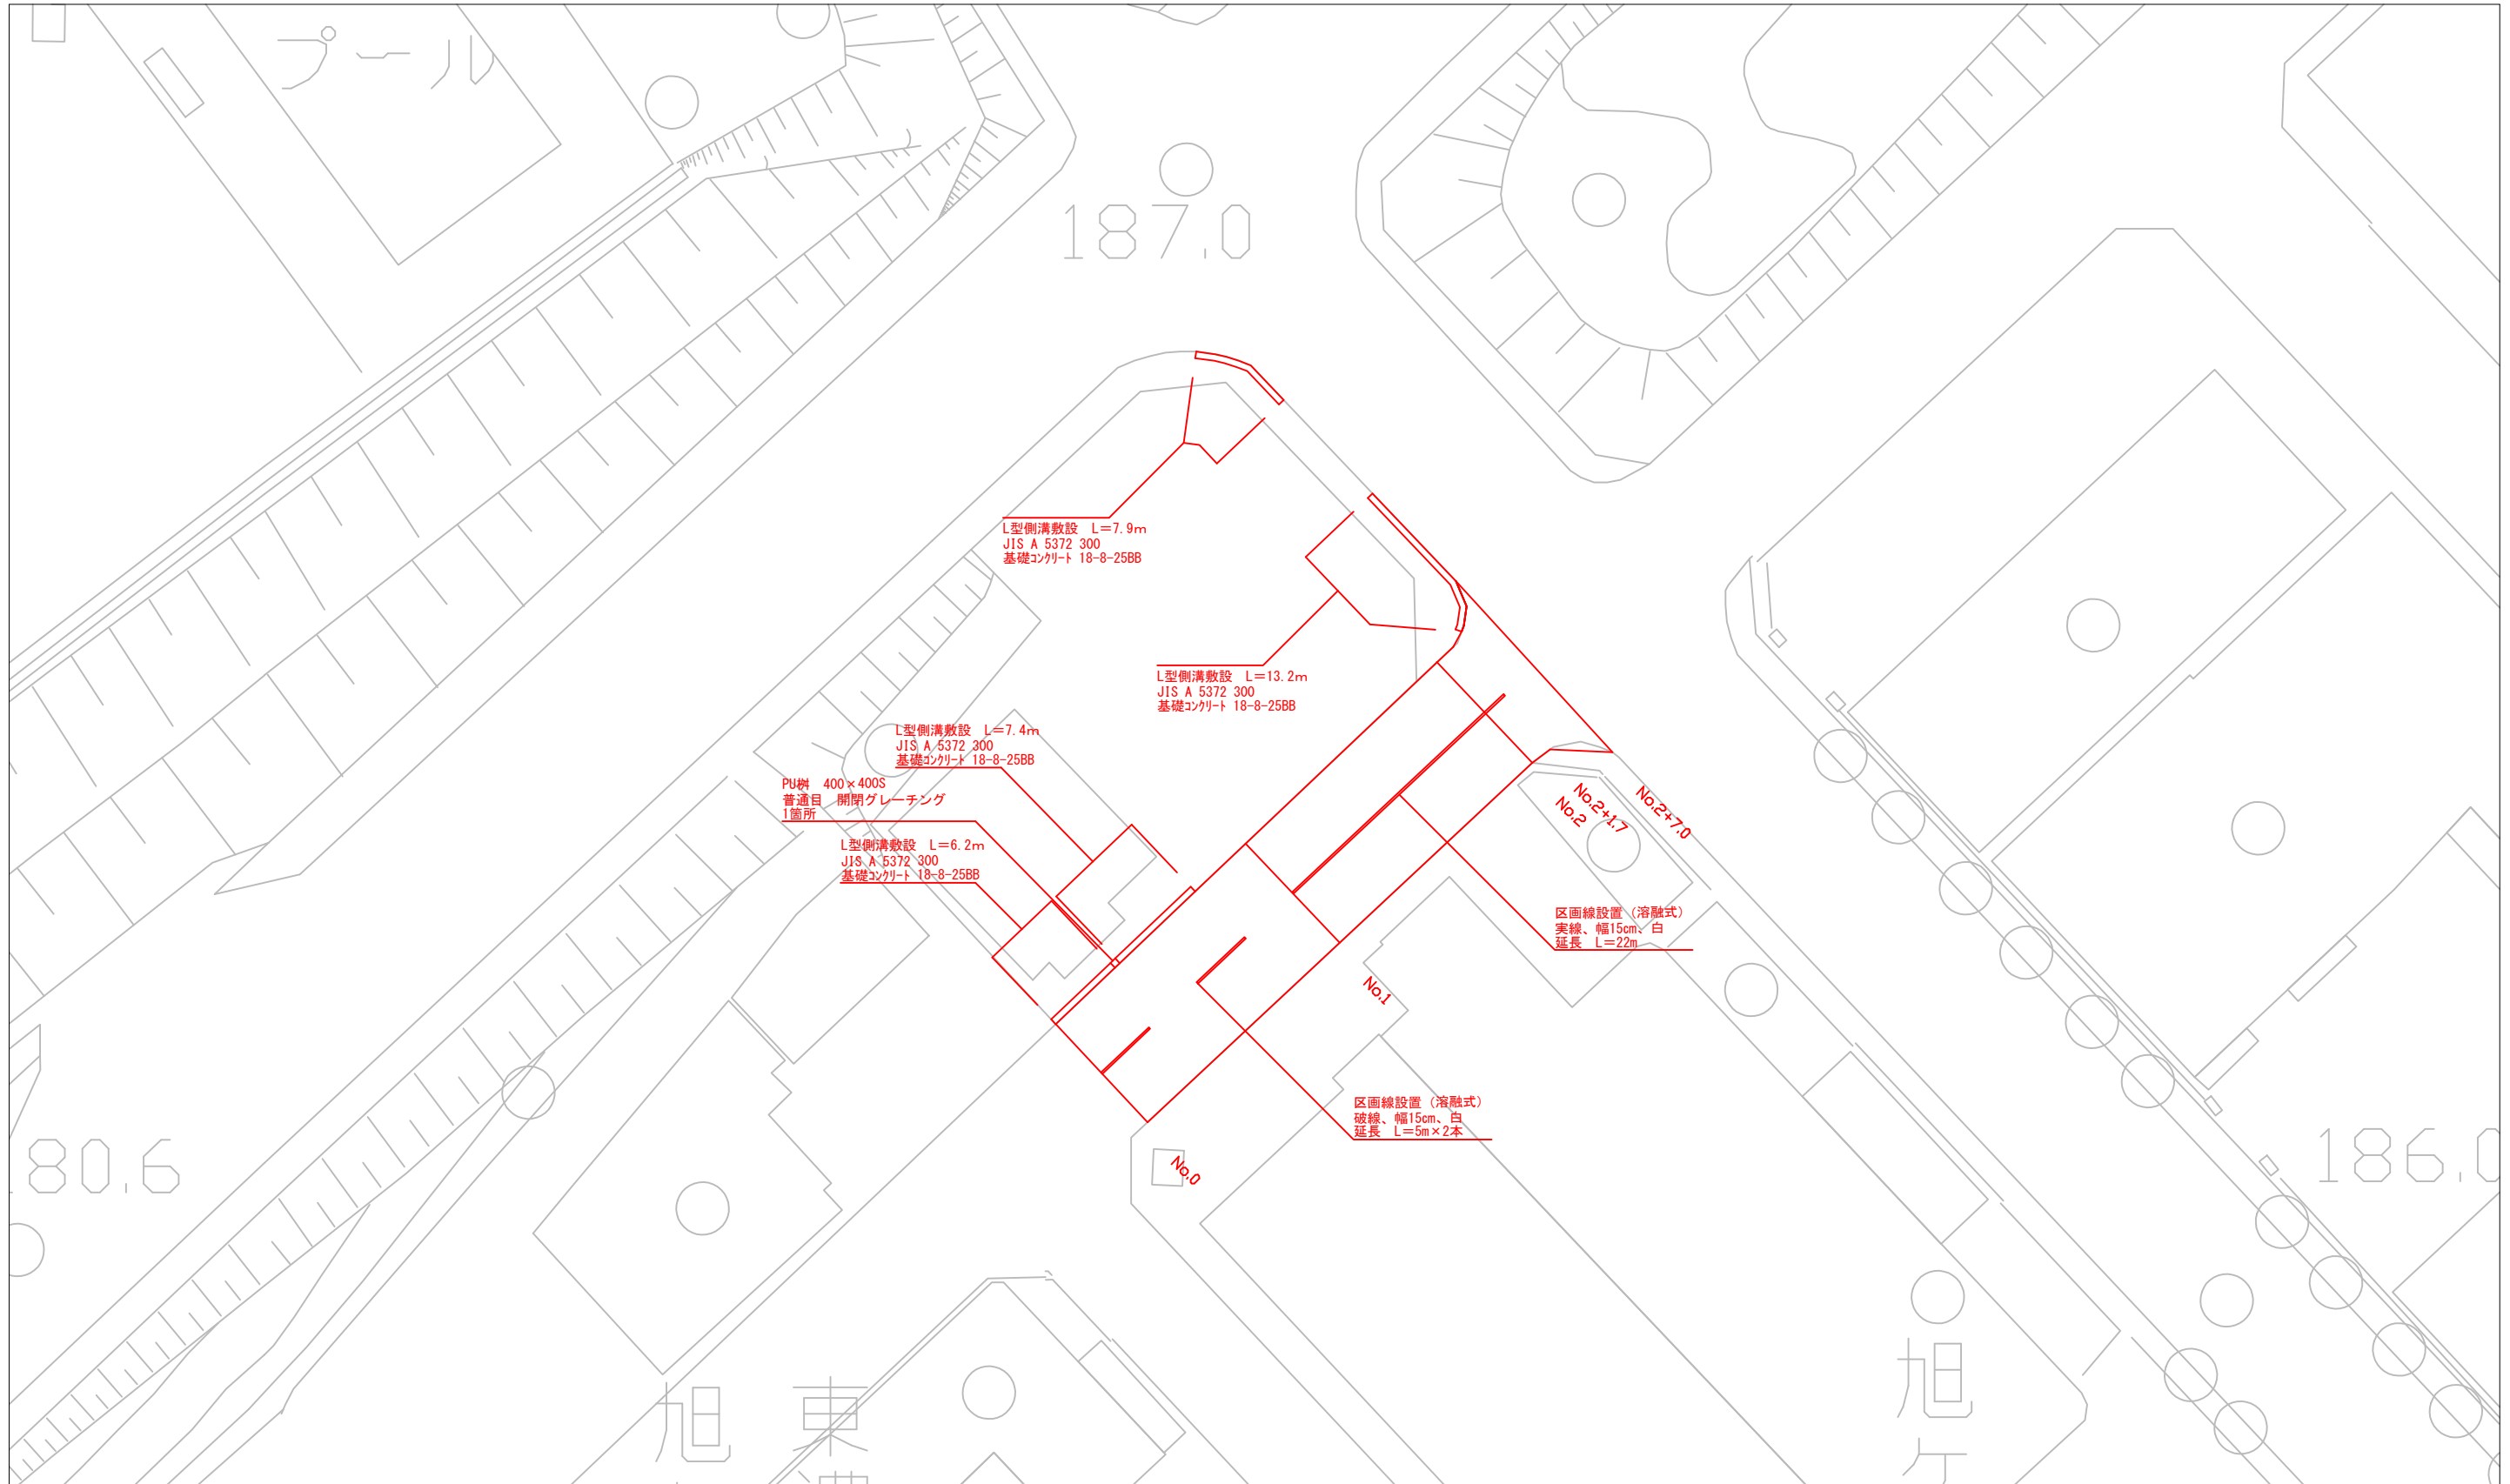

工事名	道改第6-41号 側溝整備工事		
図面名	平面図		
年月日	令和	年	月 日
尺度		図面番号	
事業名			
事務所	多治見市役所		


# L 型 側 溝 標 準 図

JIS A 5372 300

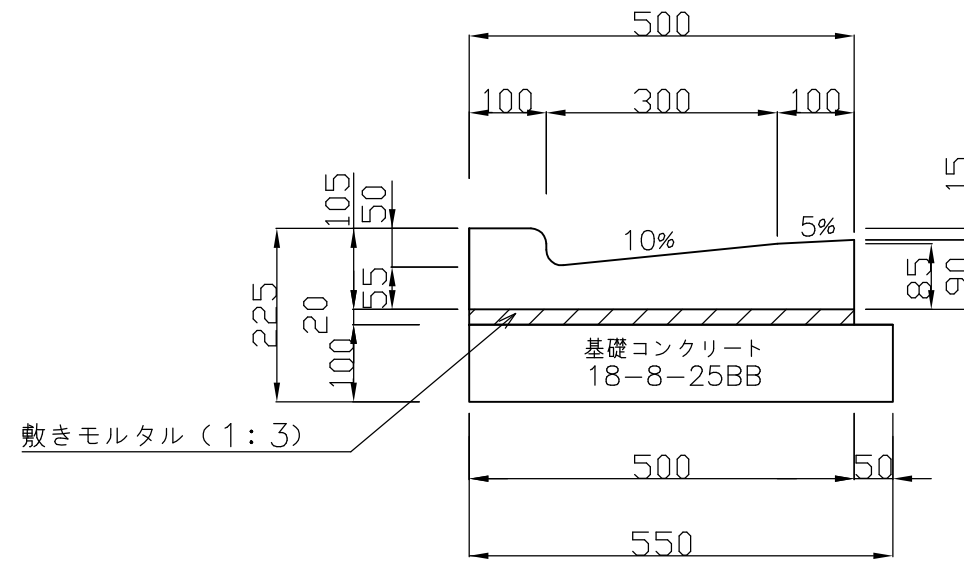


工事名	道改第6-41号 側溝整備工事		
図面名	標準図		
年月日	令和	年	月 日
尺度		図面番号	
事業名			
事務所	多治見市役所		

平 面 図

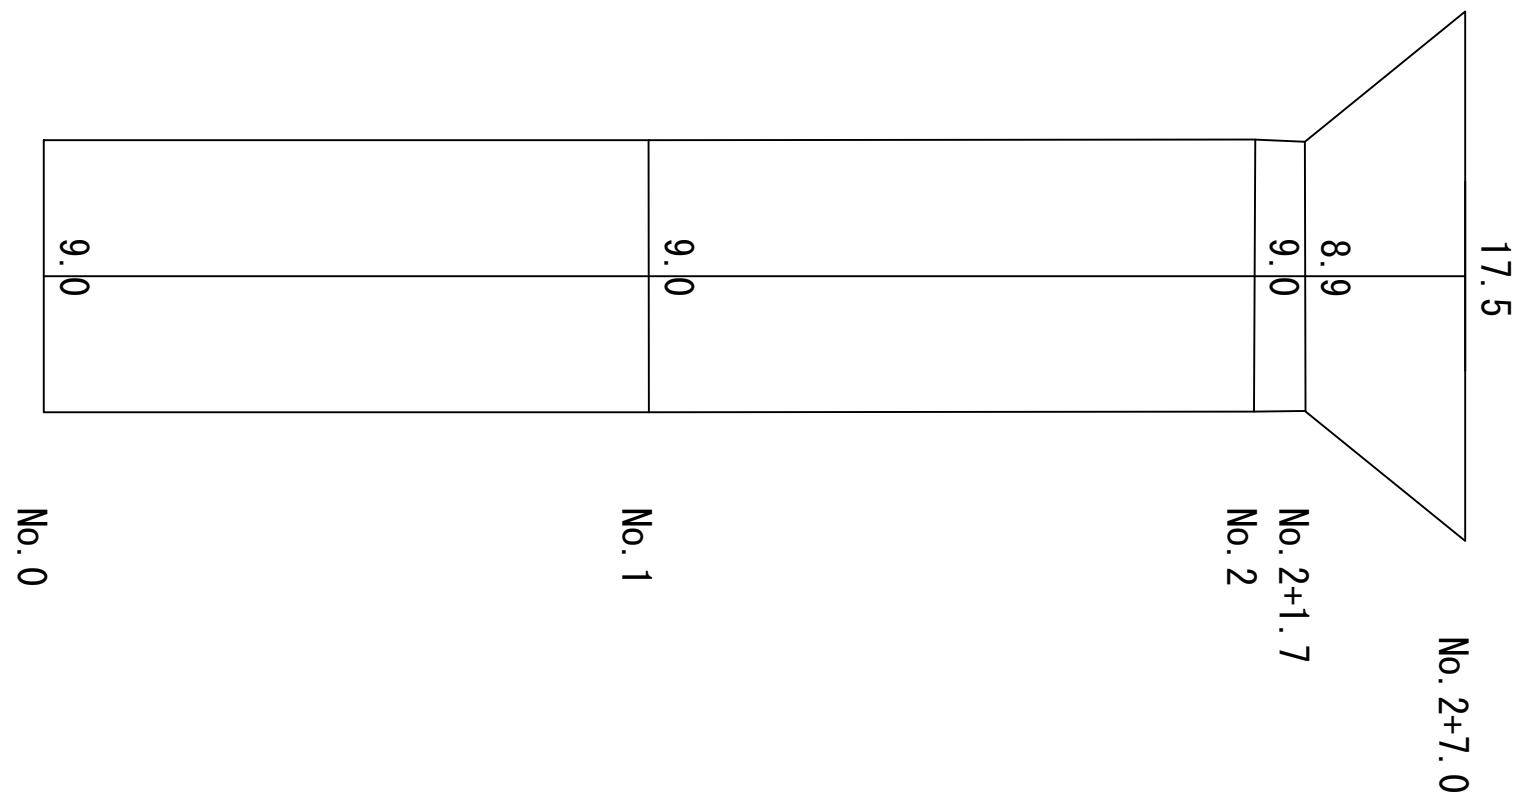

舗装構成

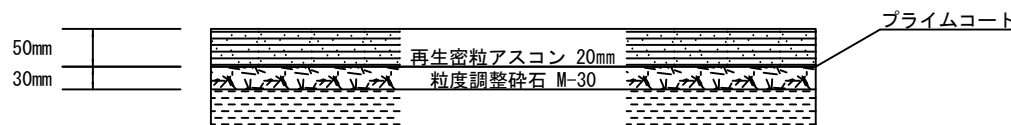

工事名	道改第6-41号 側溝整備工事		
図面名	展開図		
年月日	令和	年	月 日
尺度		図面番号	
事業名			
事務所	多治見市役所		