



位置図(1)

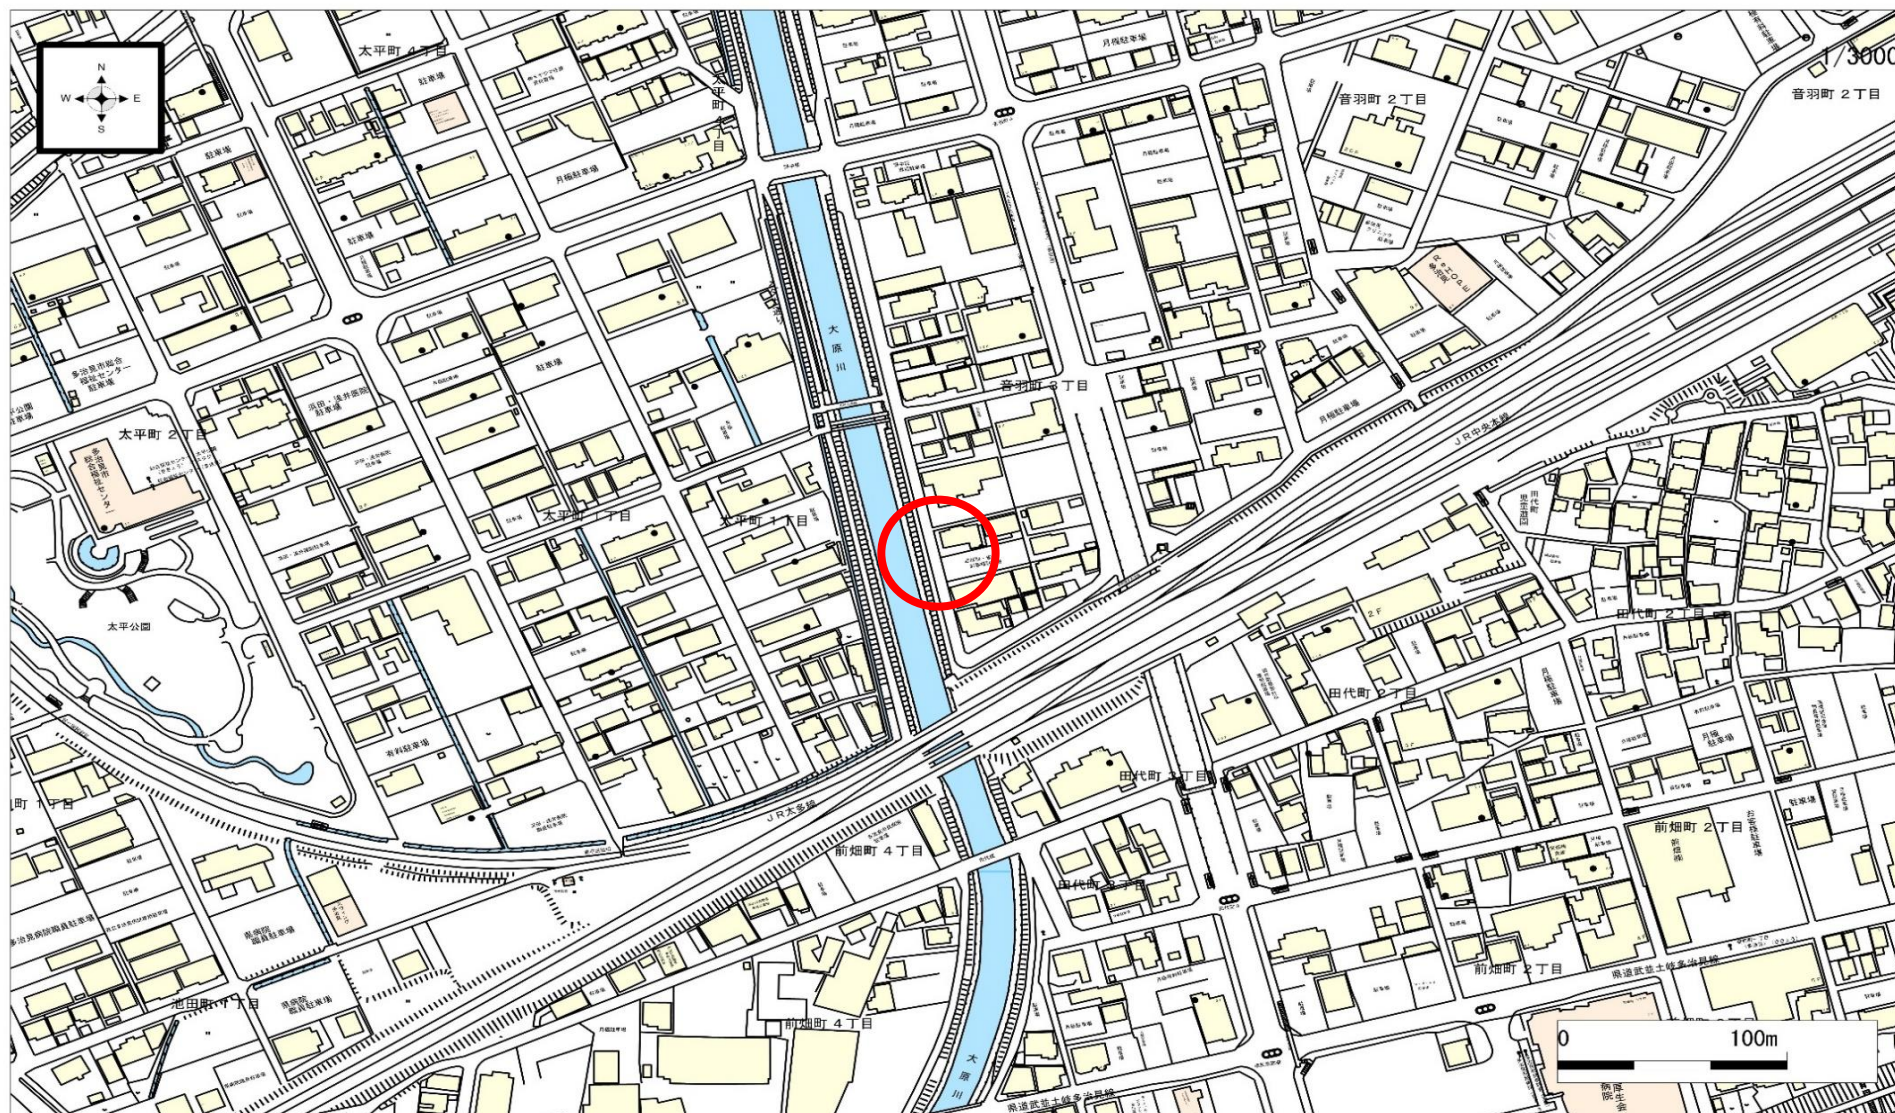



## 位置図(2)

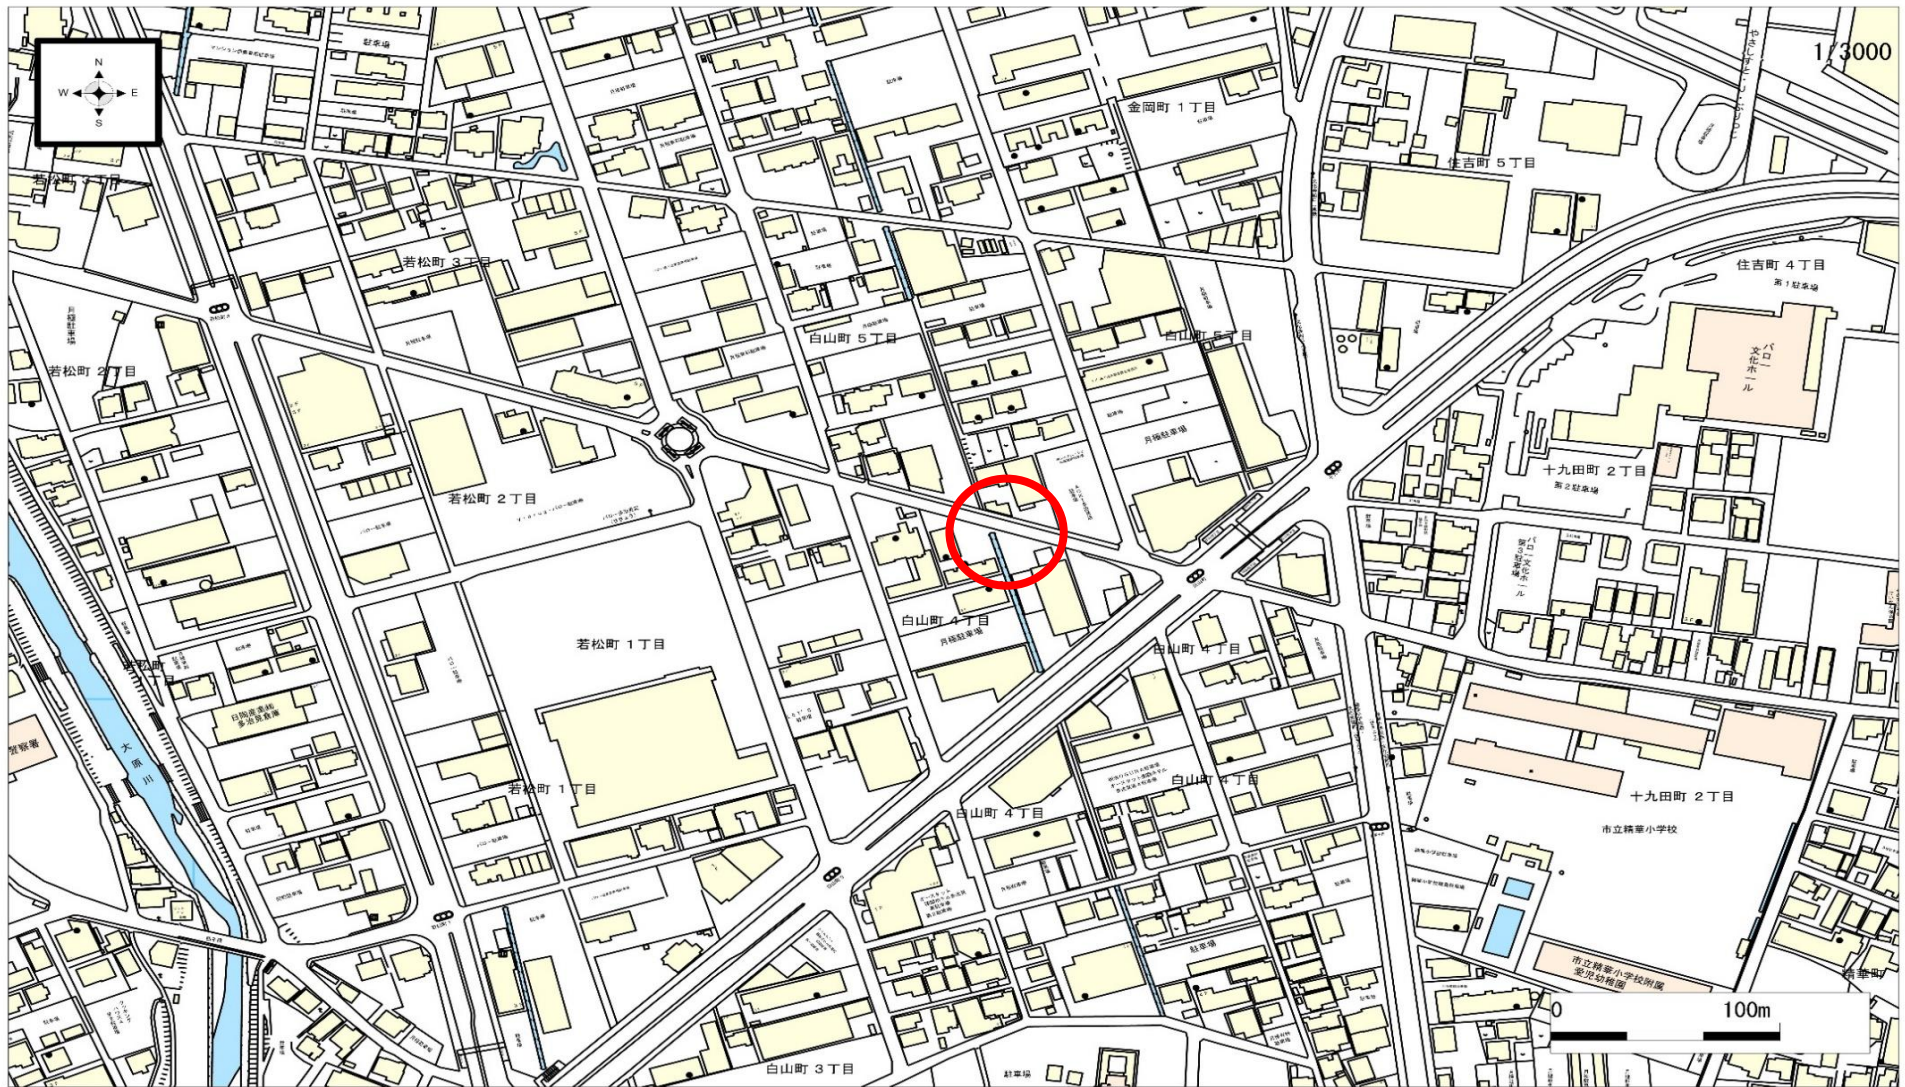



### 位置図(3)






位置図(4)






位置図(5)

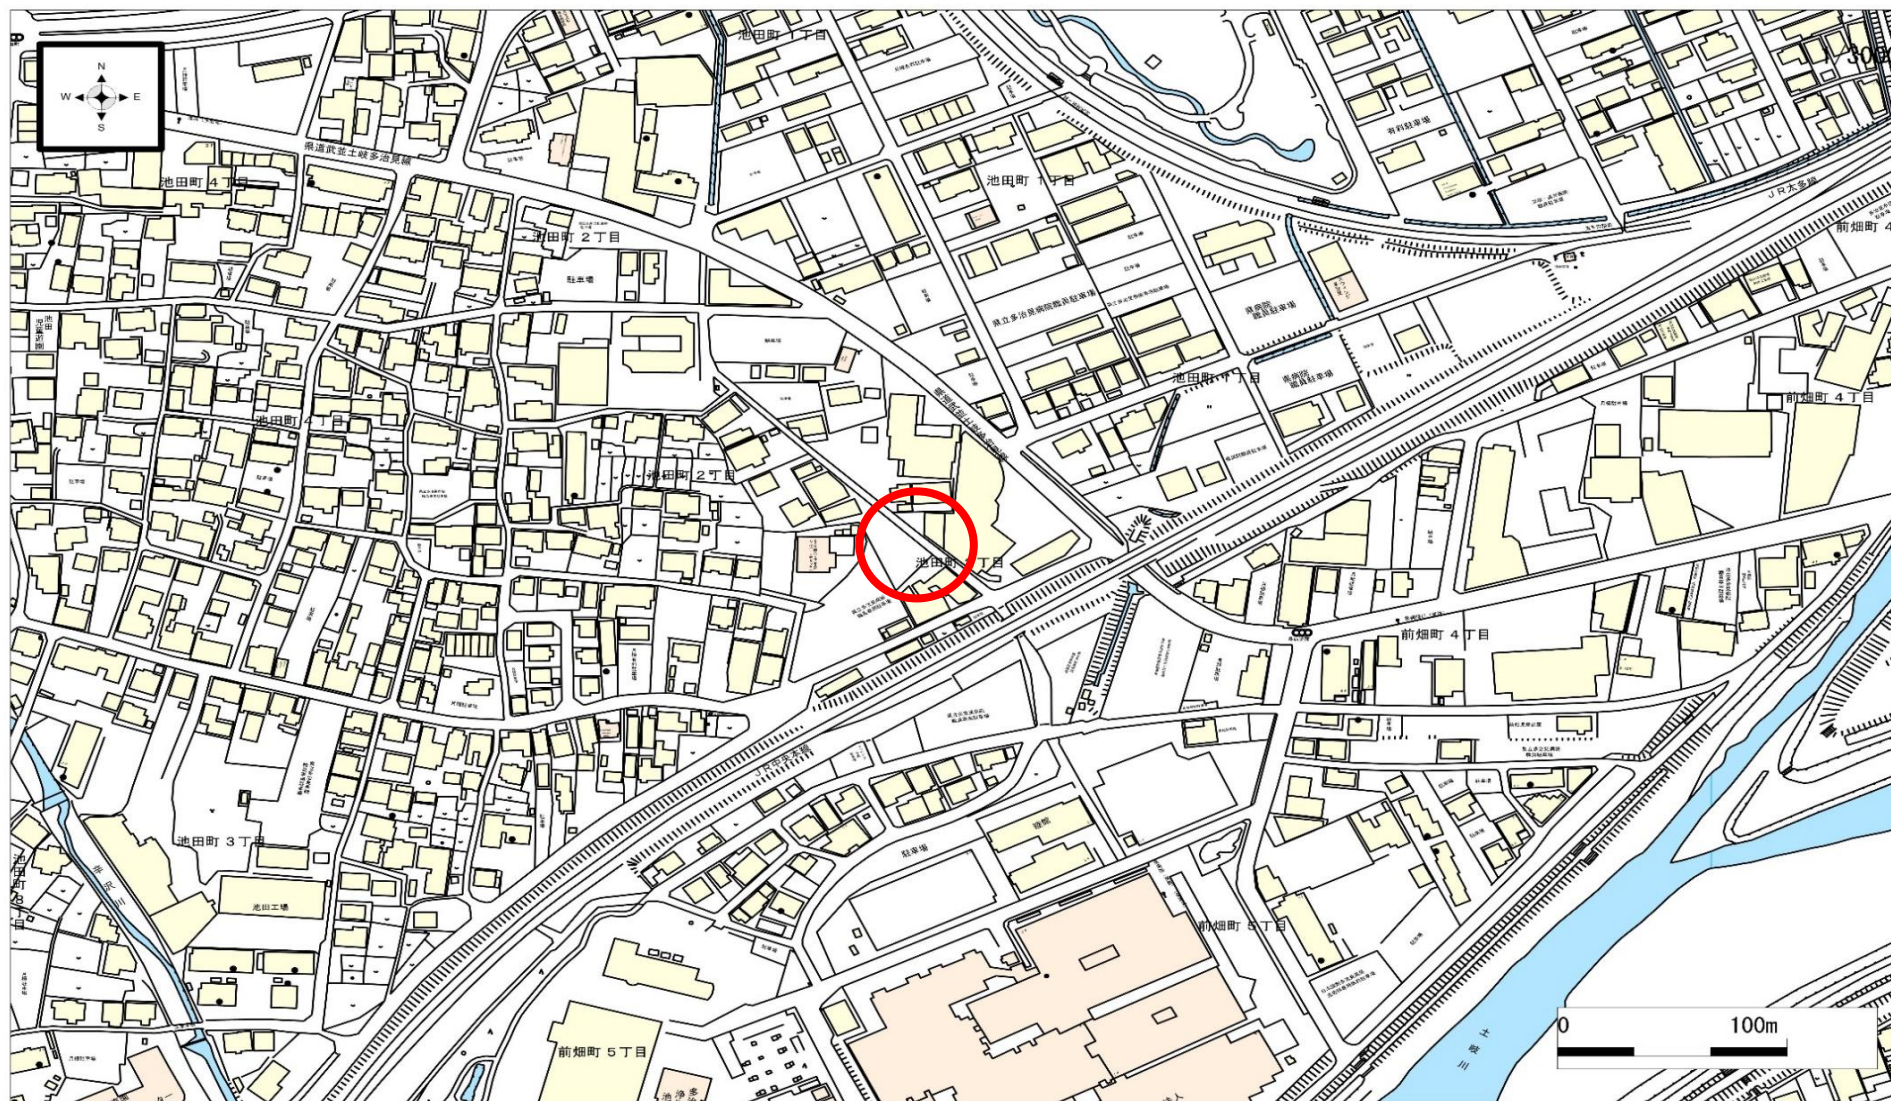



位置図(6)

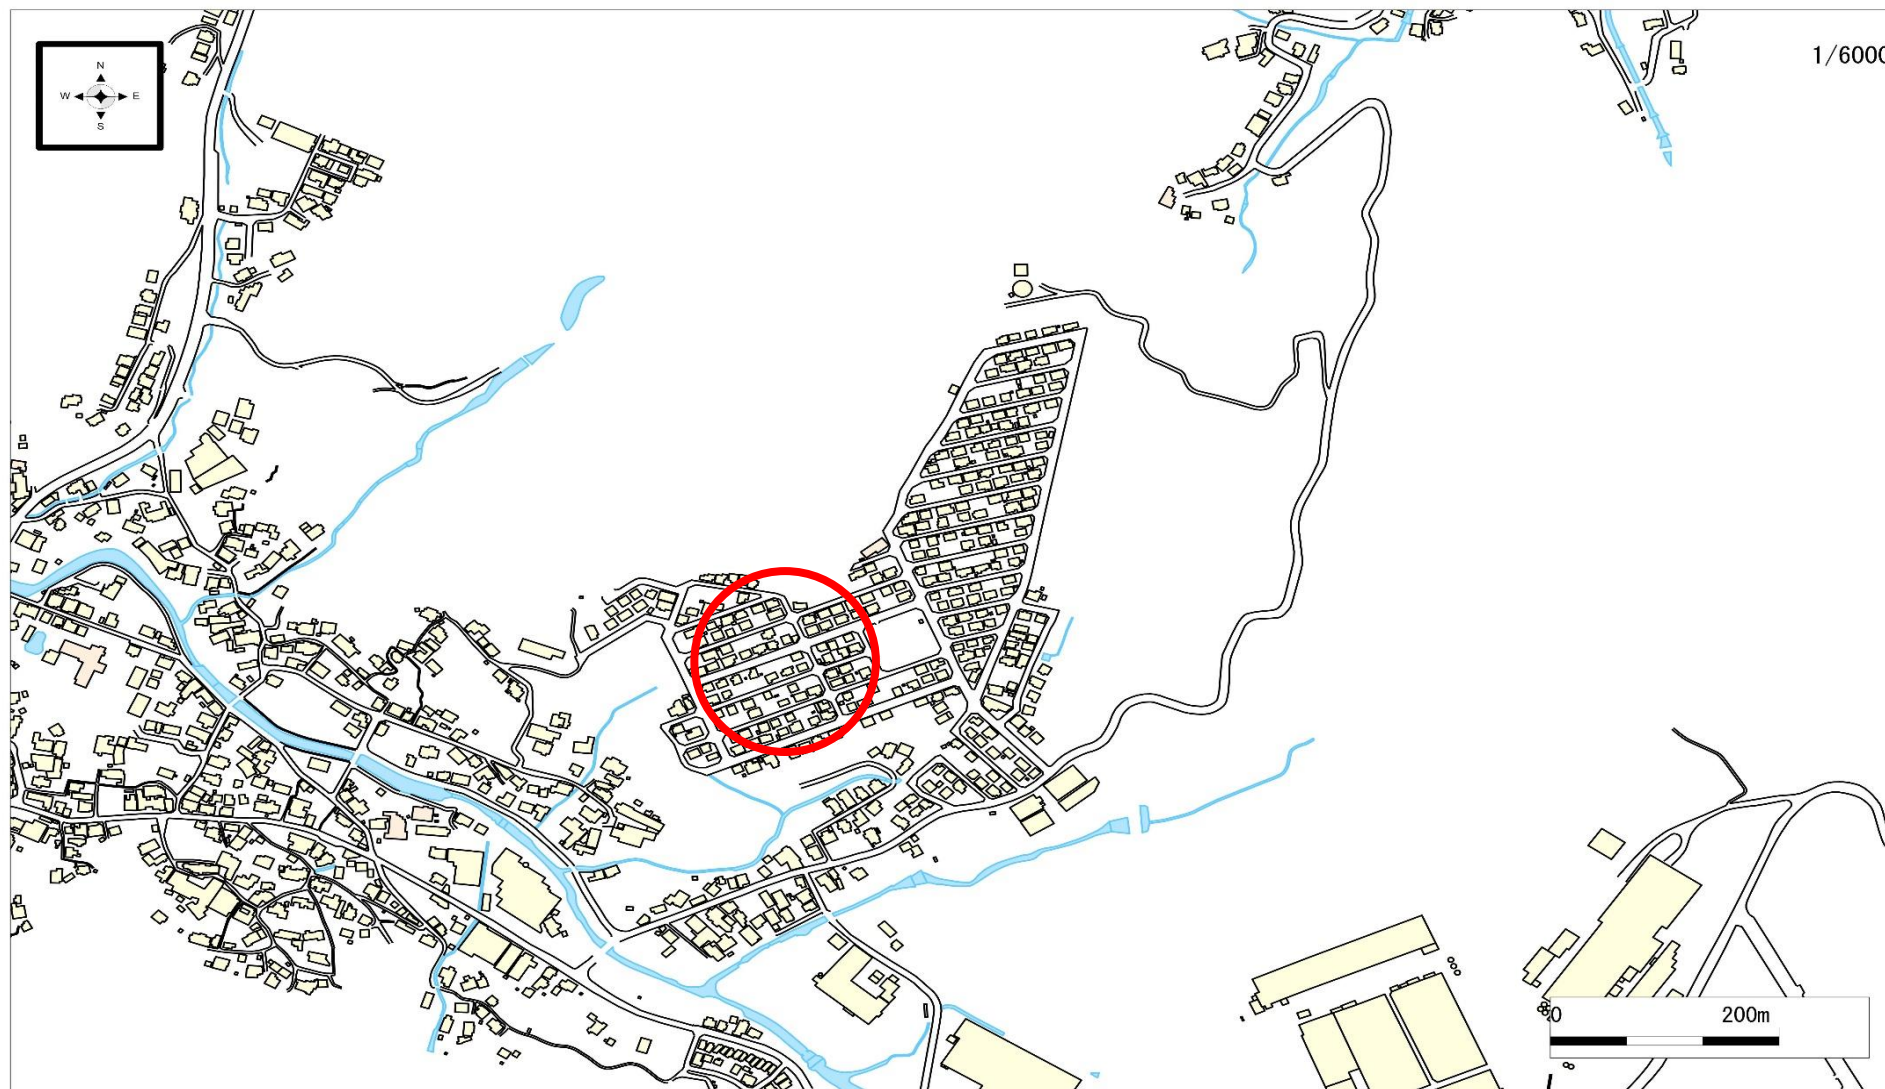

平面図(1)



S=1:1000 (A3)

太平歩道橋

音羽町三丁目

田

白山町五丁目

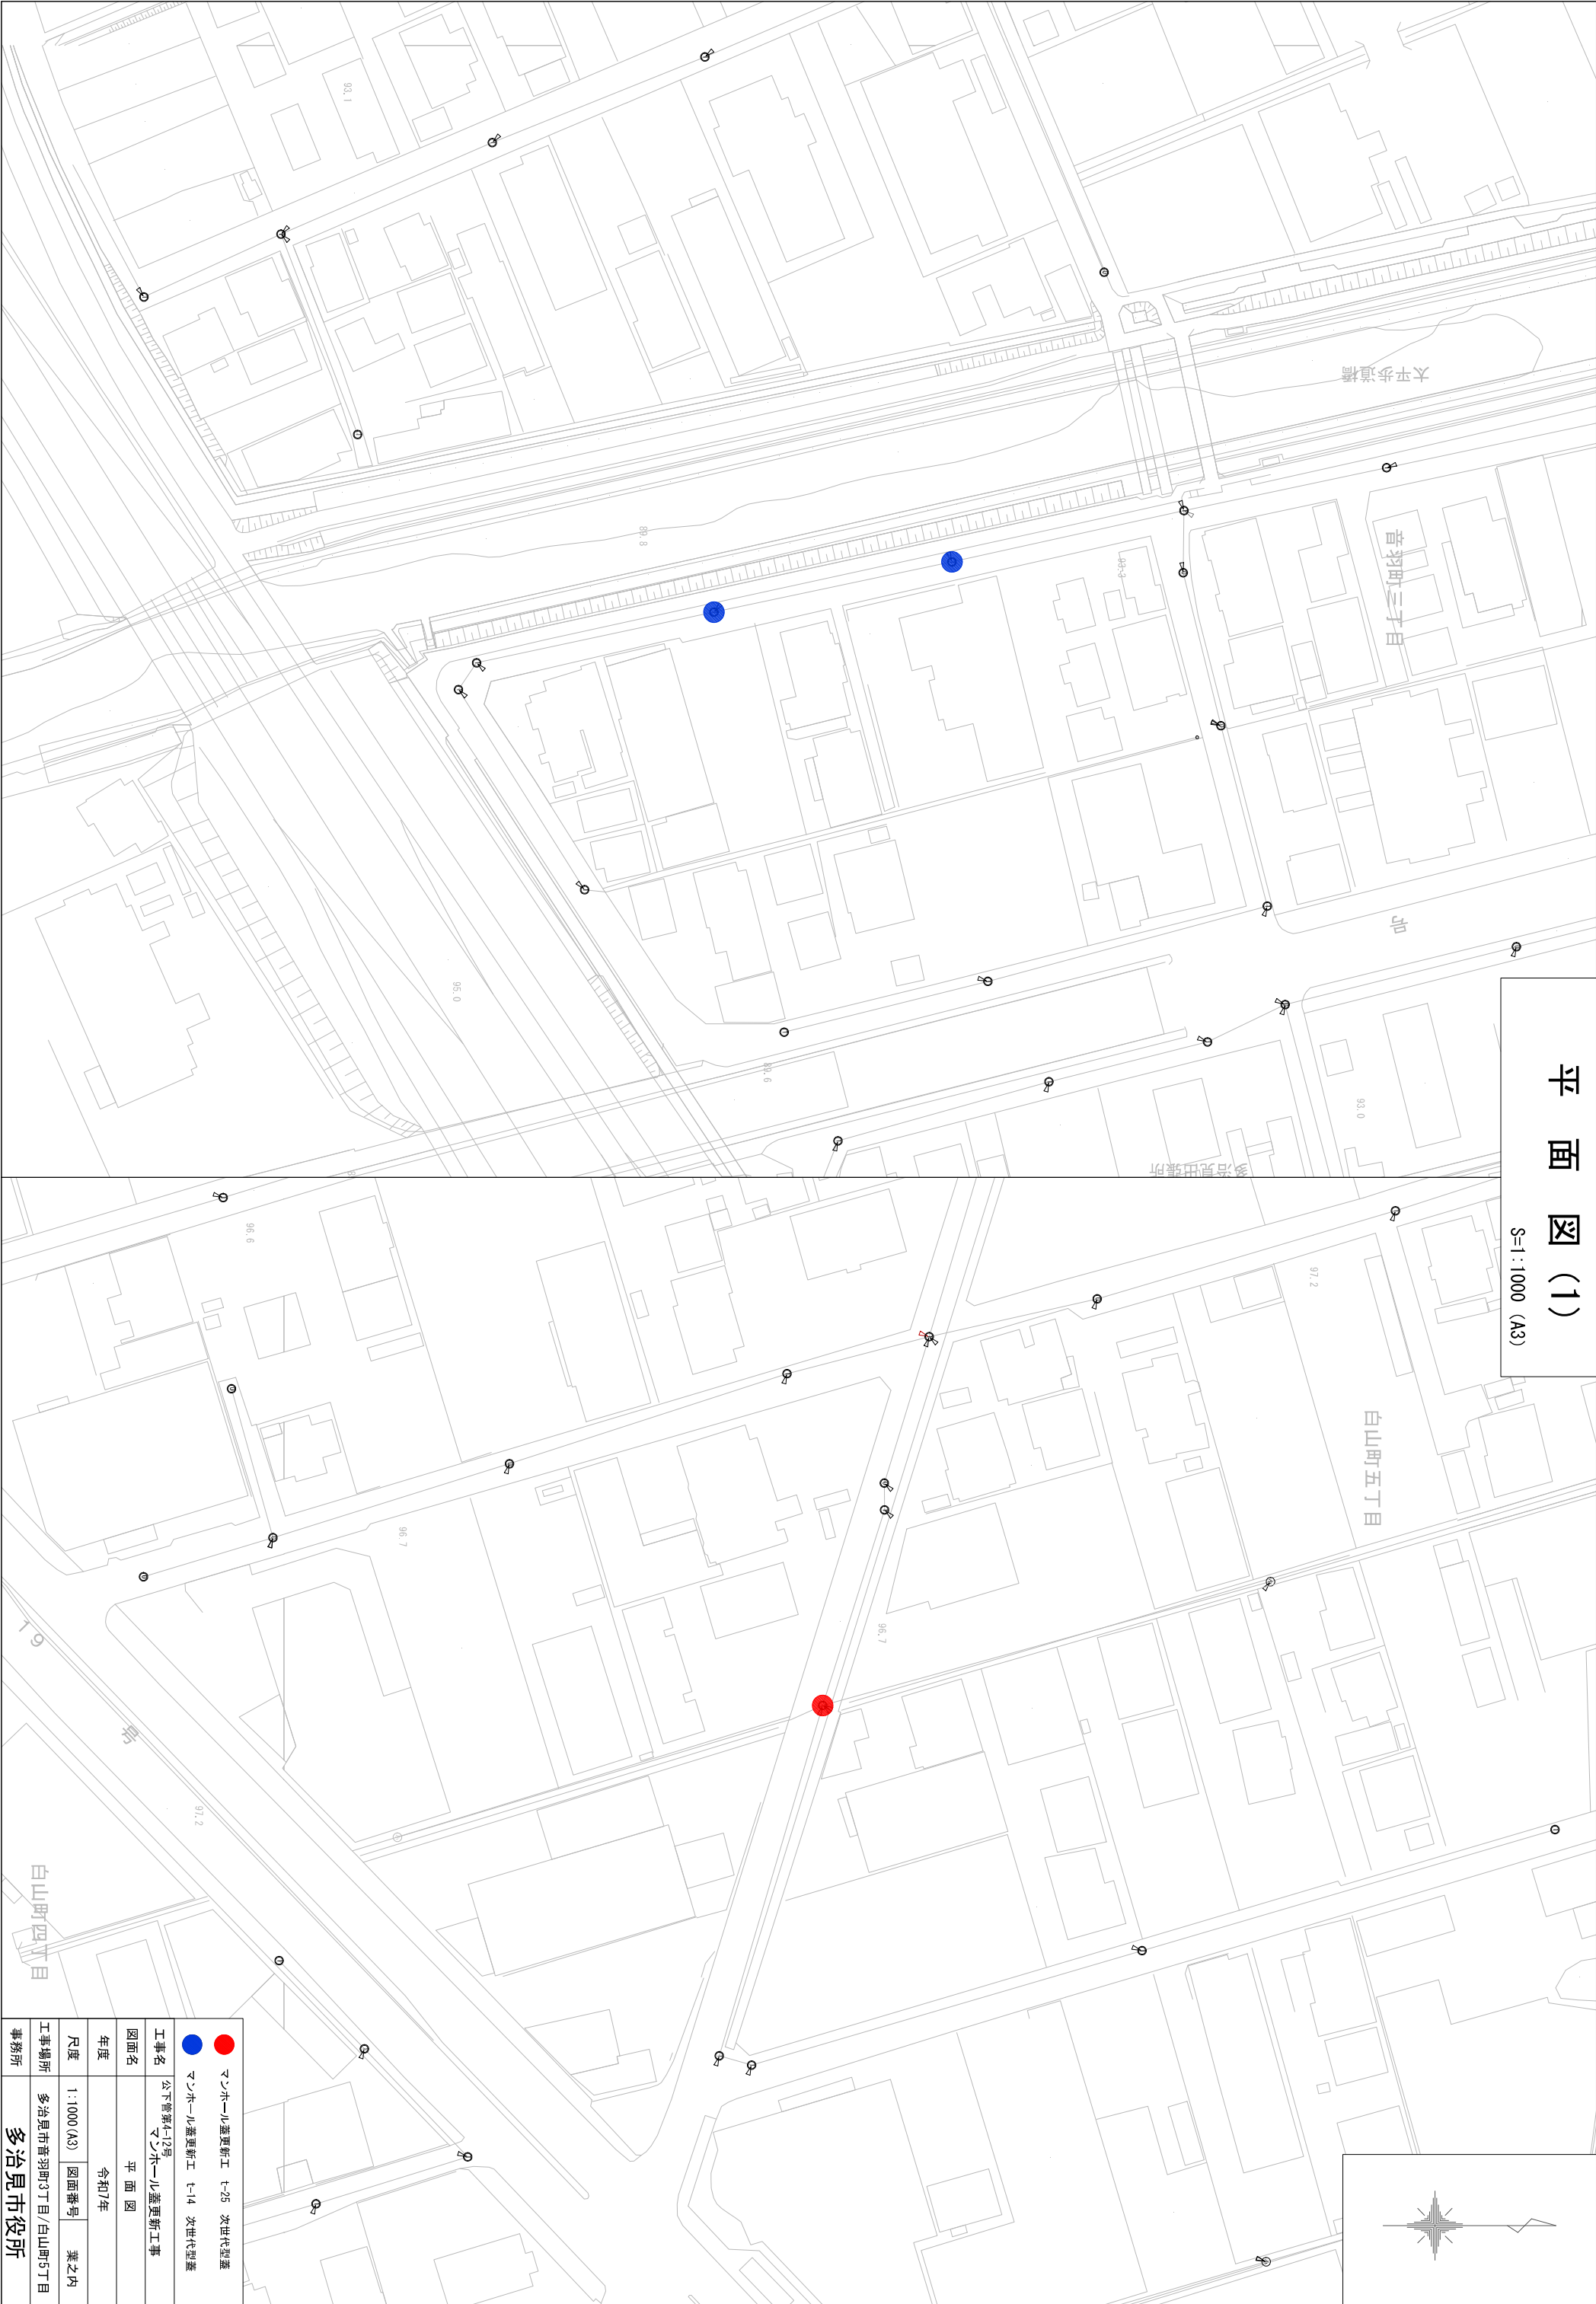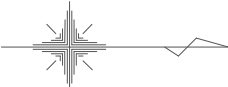



工事名	マンホール蓋更新工 次世代型蓋		
図面名	マンホール蓋更新工 従世代型蓋		
年度	令和7年	図面番号	業之内
工事場所	多治見市音羽町3丁目/白山町5丁目	事務所	多治見市役所



平面図(2)

S=1:1000 (A3)





 	マシホール蓋更新工 t-25 次世代型蓋
マシホール蓋更新工 t-14 次世代型蓋	
工事名	公下管更新4-12号 マシホール蓋更新工事
図面名	平面図
年度	令和7年
尺度	1:1000 (A3)
工事場所	多治見市喜多町6丁目/京町4丁目
事務所	多治見市役所



平面図(3)

S=1:1000 (A3) S=1:2000 (A3)

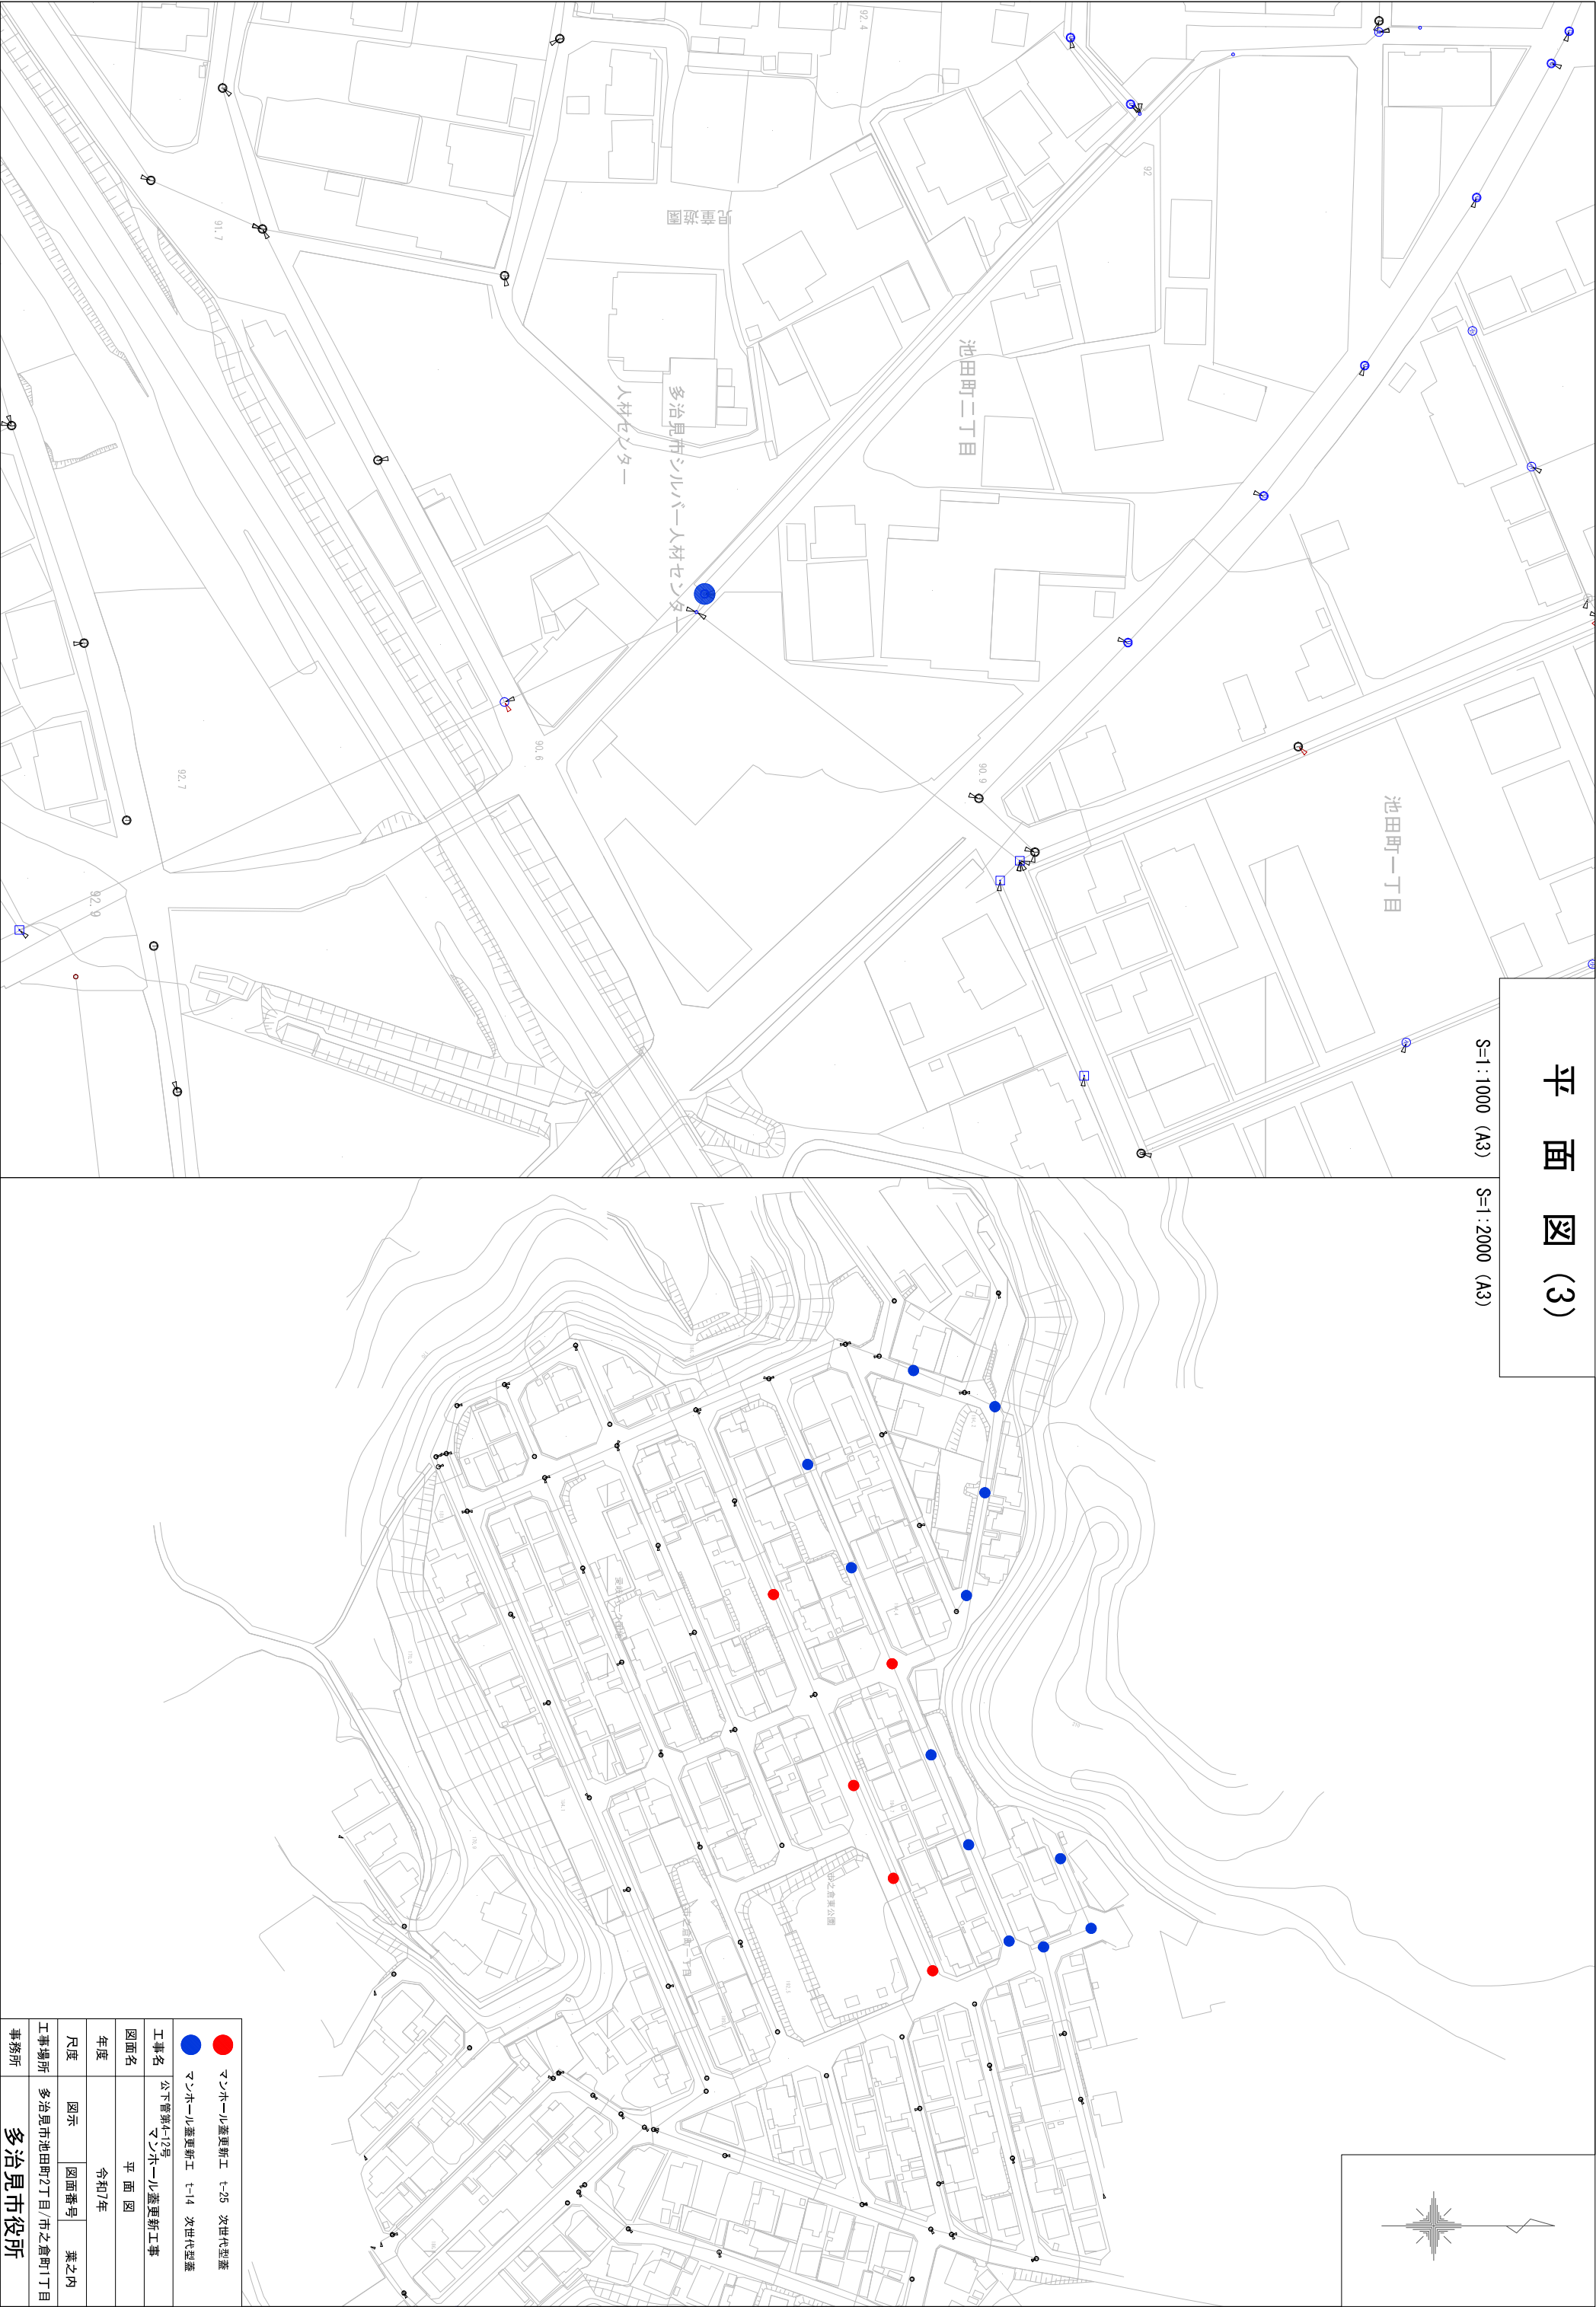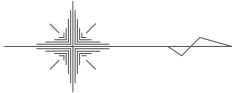

<div><div></div><div>マンホール蓋更新工 t-25 次世代型蓋</div></div> <div><div></div><div>マンホール蓋更新工 t-14 次世代型蓋</div></div>			
工事名	公下管第4-12号 マンホール蓋更新工事		
図面名	平面図		
年度	令和7年		
尺度	図示	図面番号	葉之内
工事場所	多治見市池田町2丁目/市之倉町1丁目		
事務所	多治見市役所		