

池田下水処理場



可兒市

犬山市

土岐市

春日井市

瀬戸市


1:50,000

1:50,000

0 500 1000 1500m


池田下水処理場 一般平面図

S=1 : 500

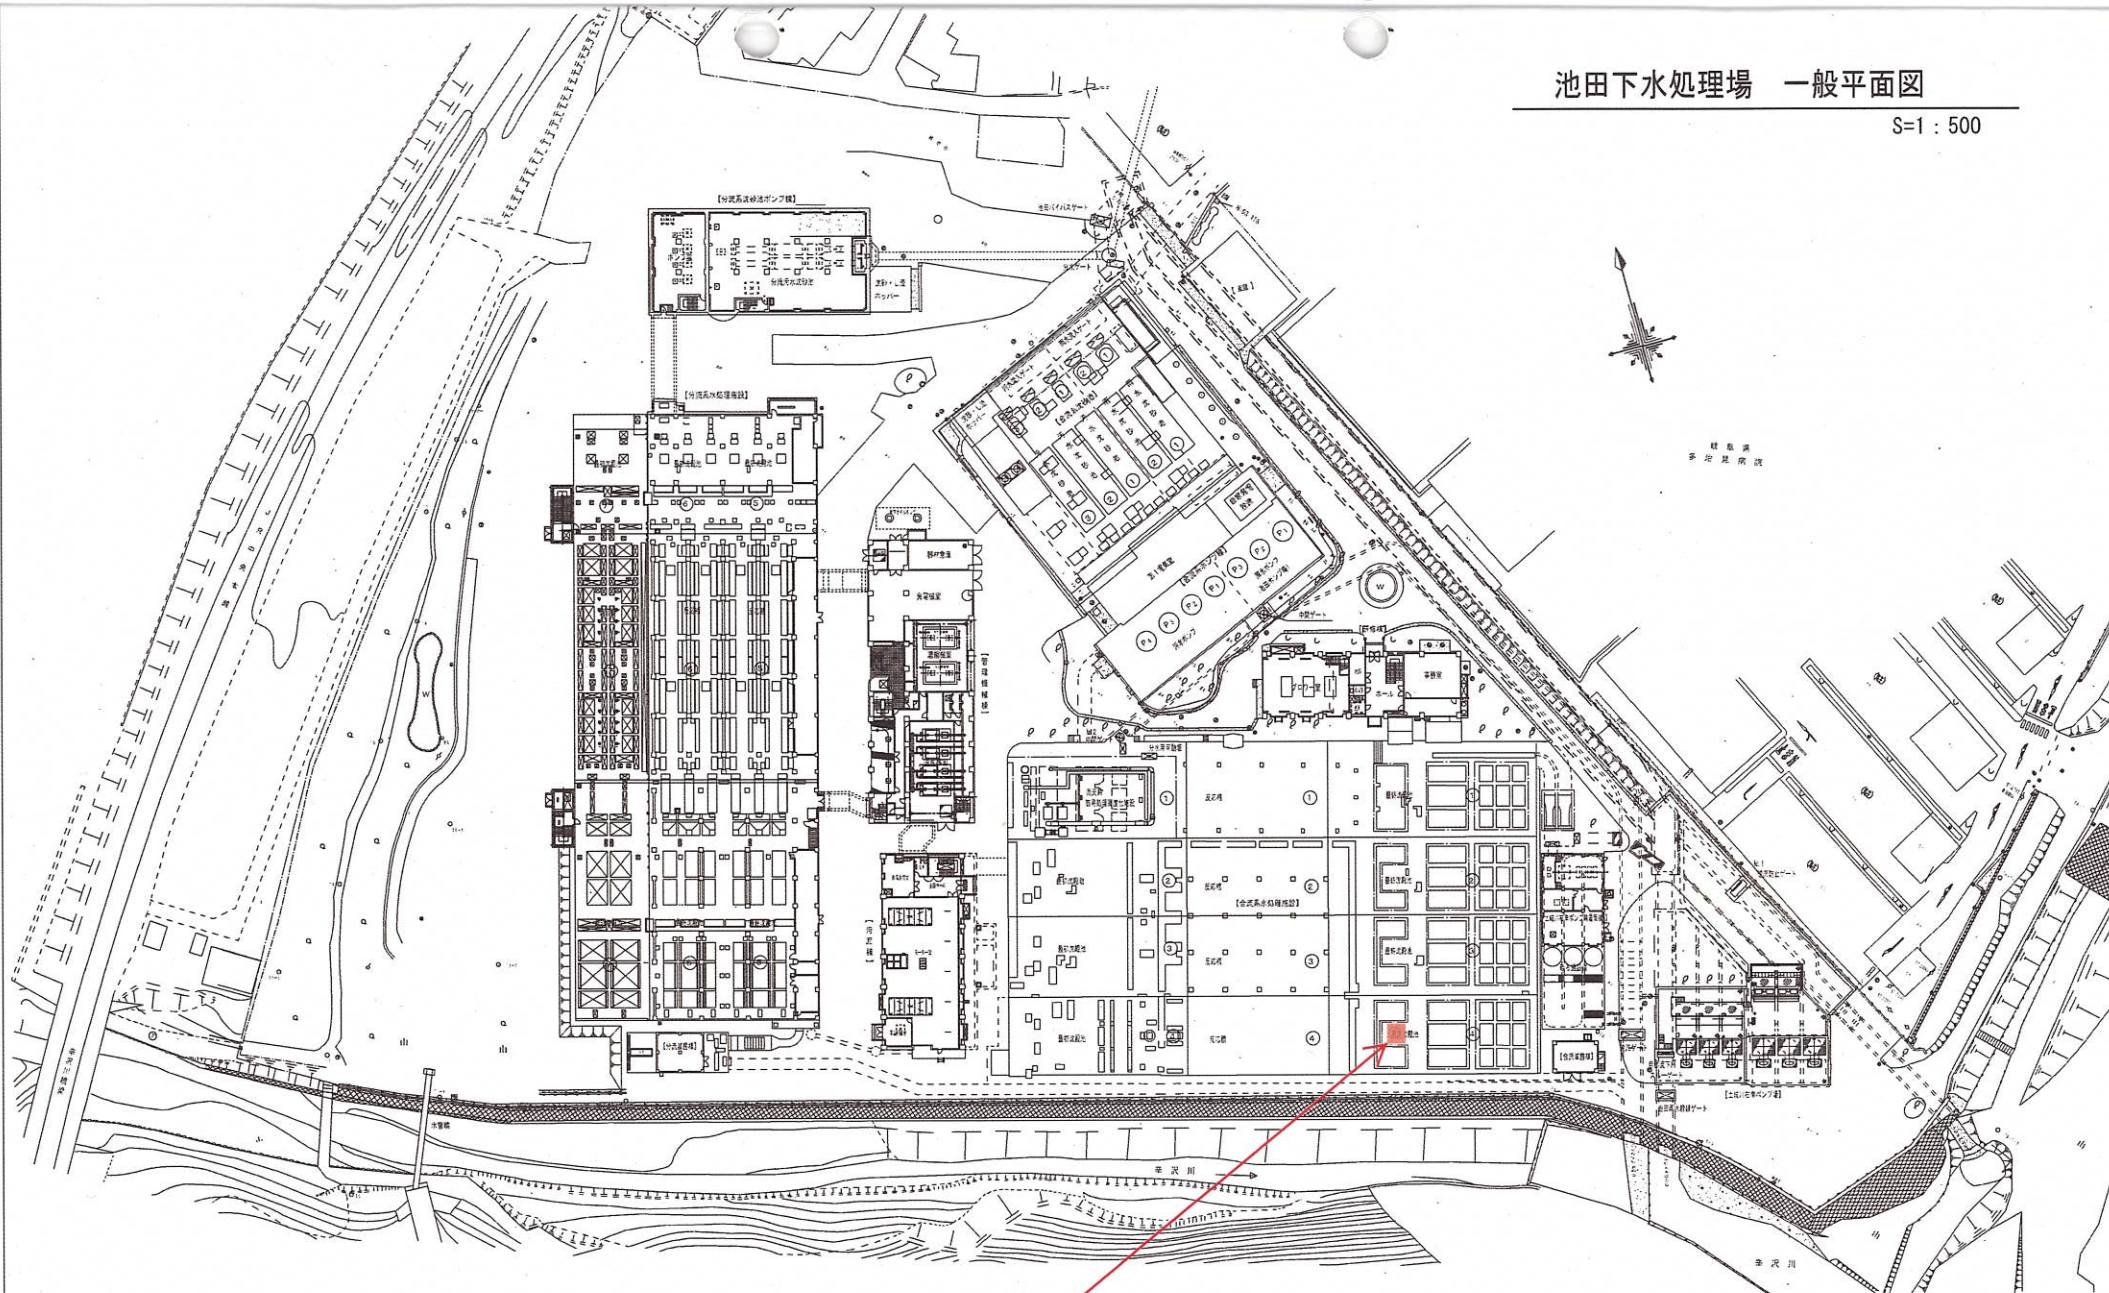

合流4系最終沈殿池クロスコレクタ用減速機

多治見市公共下水道事業			
図面名	池田下水処理場 一般平面図		
縮 尺	1 : 500	図 番	00
年 月	令和 年 月		
多治見市水道部施設課			

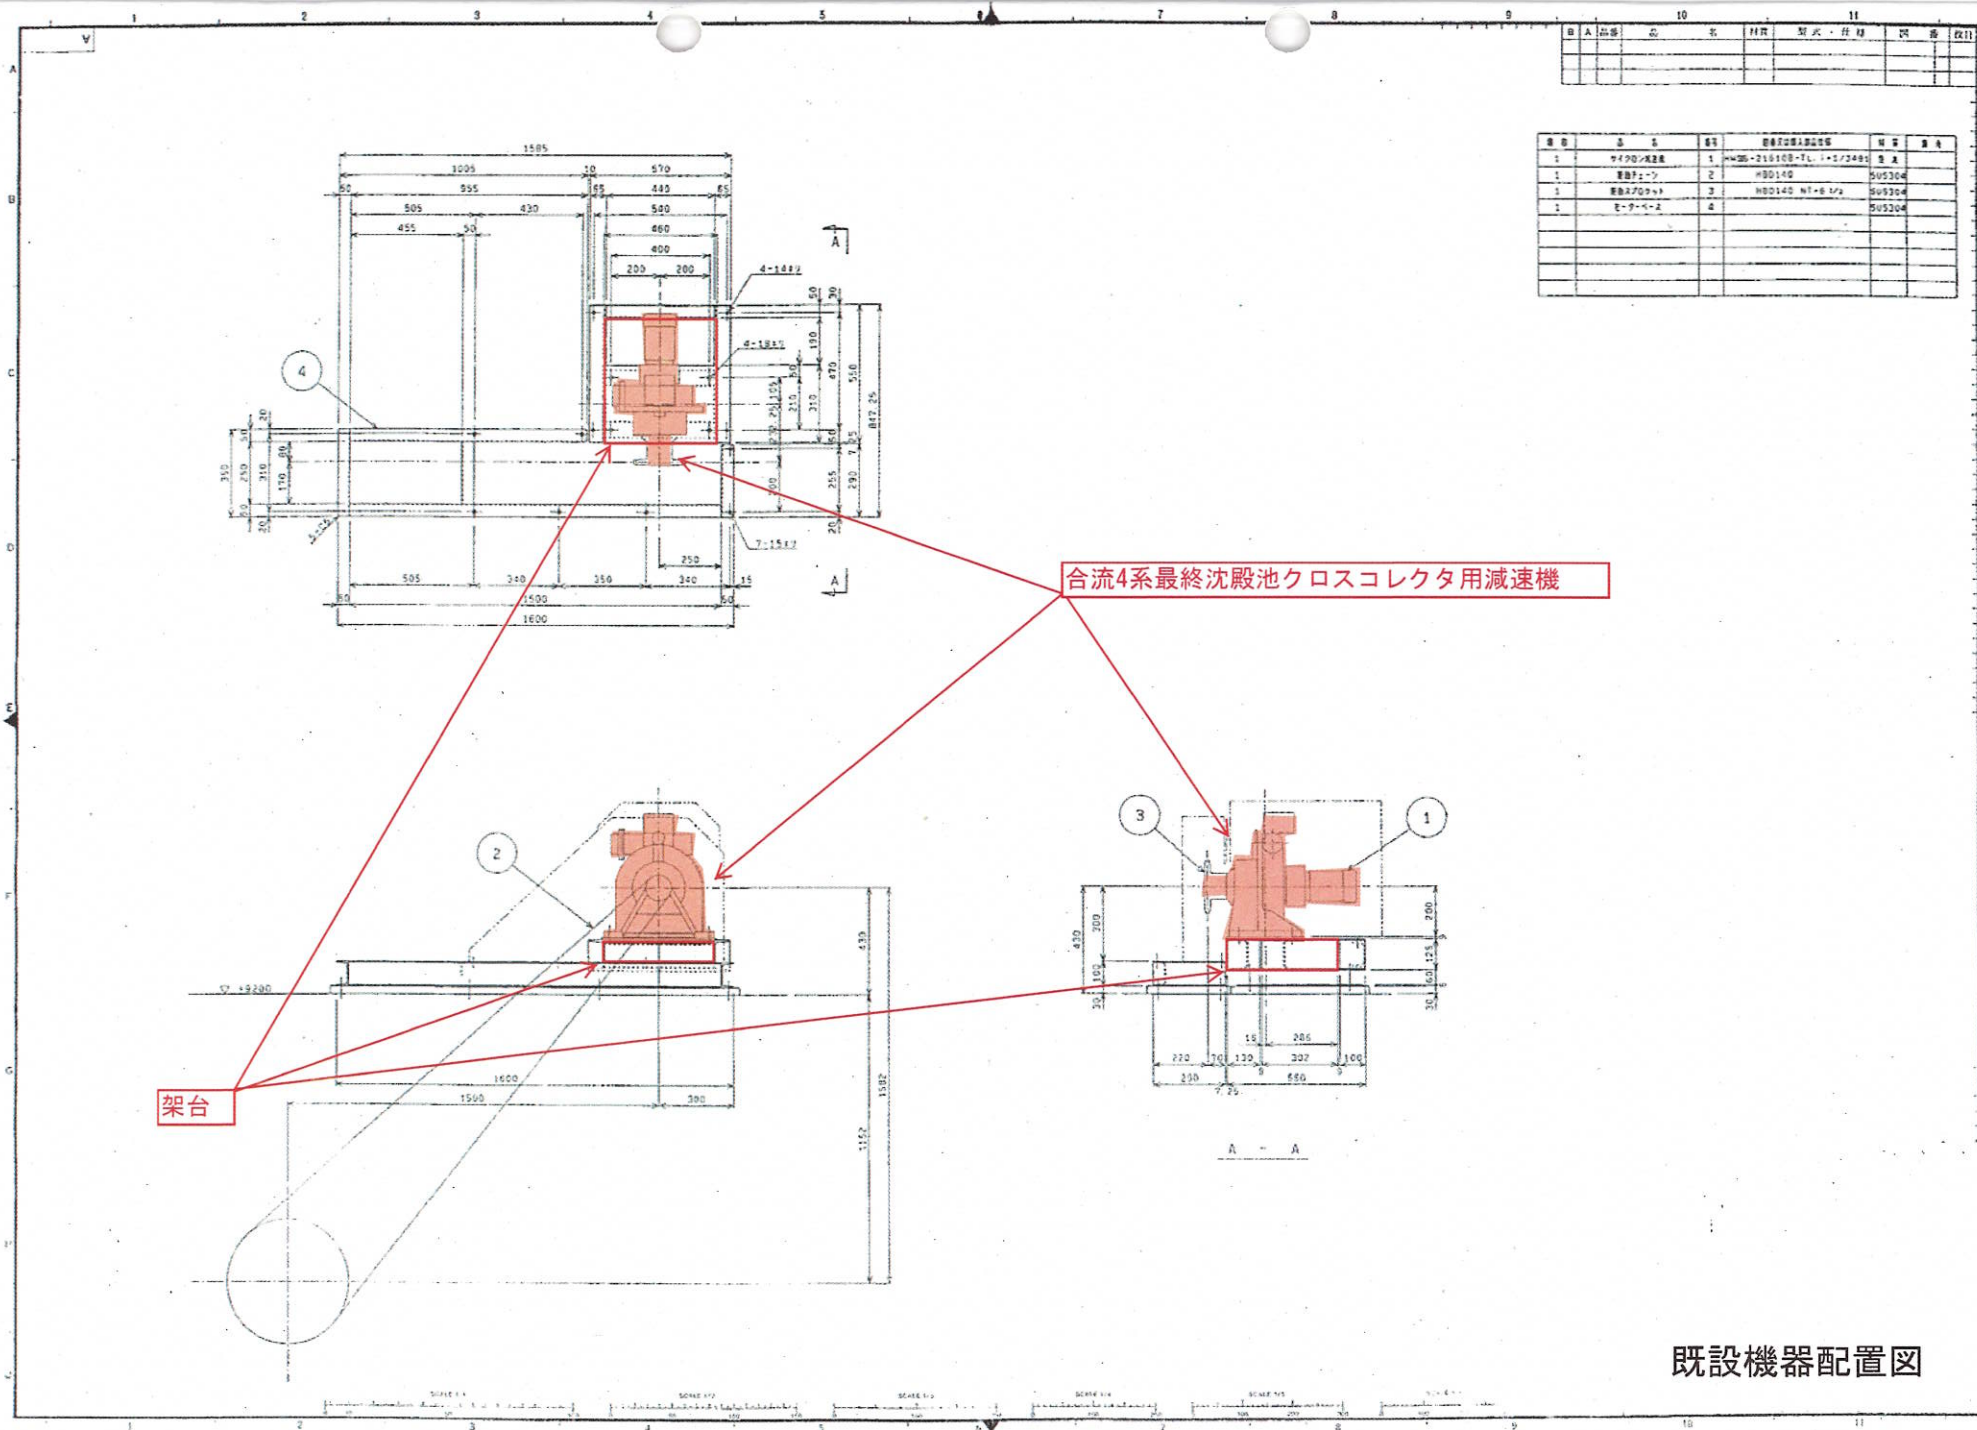

既設機器配置図