



# 送・配水施設位置図

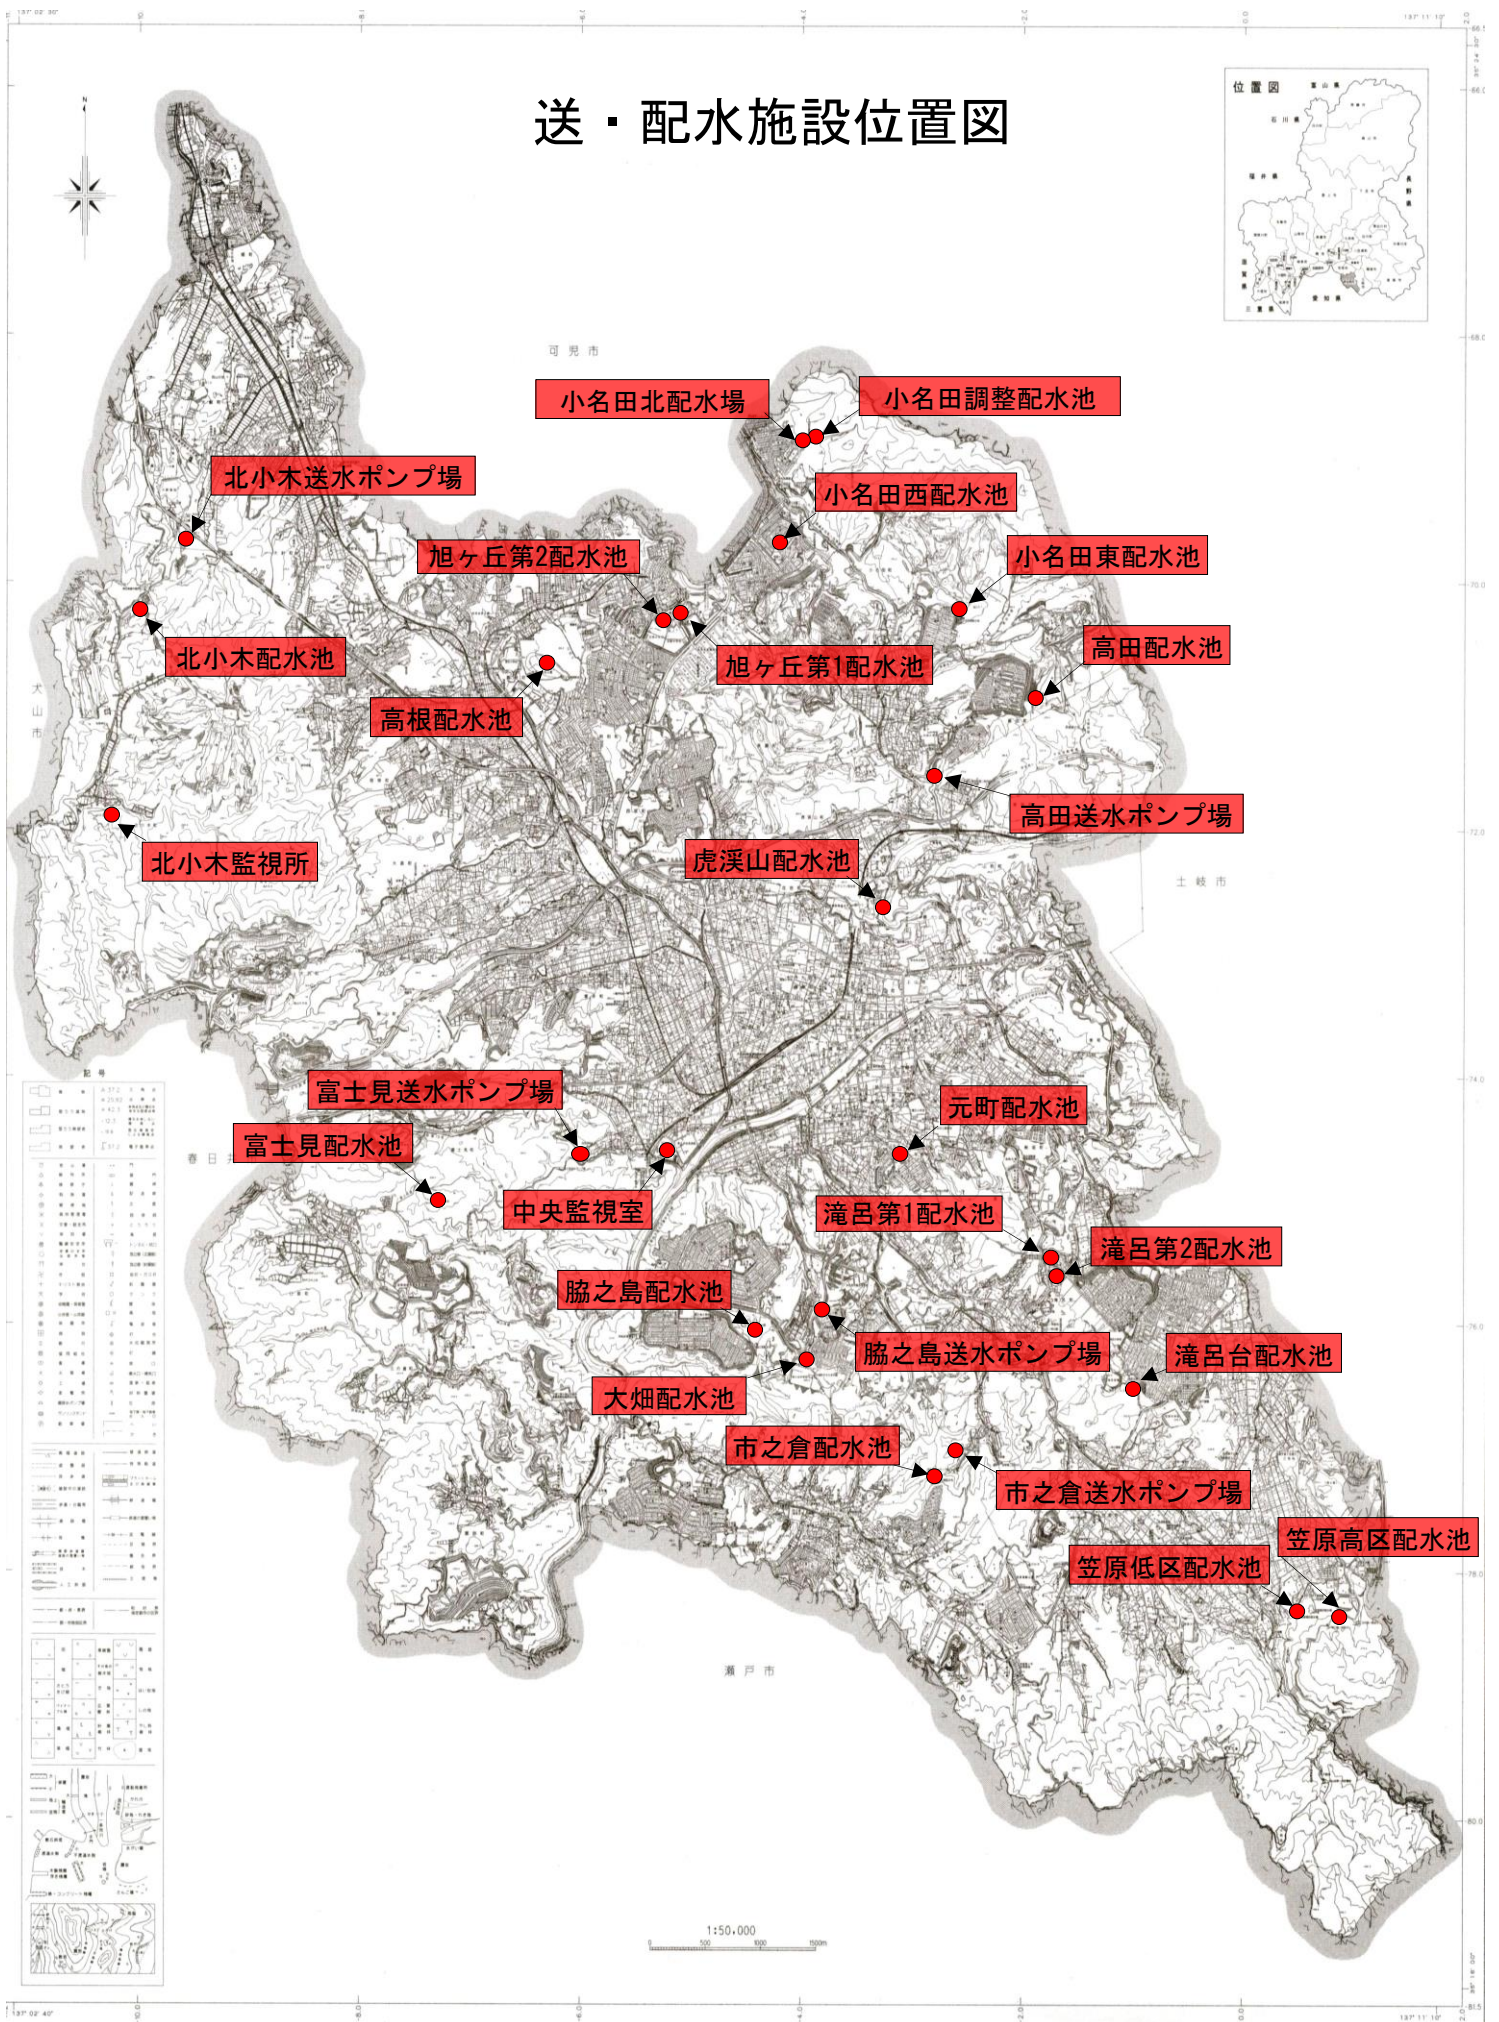

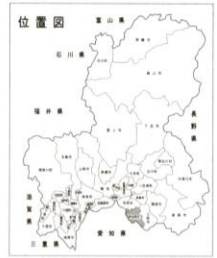

## 減圧弁位置図

