



位置図 (A1) S = 1:20000
(A3) S = 1:40000

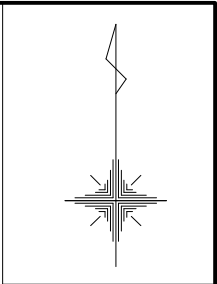

業務名	公便管委第2号 多治見駅南駅舎トイレ清掃業務委託		
図面名	位置図		
年度	令和8年度		
尺度	(A1) 1:20000 (A3) 1:40000	図面番号	1
事業名			
事務所	多治見市役所 緑化公園課		

施設平面図

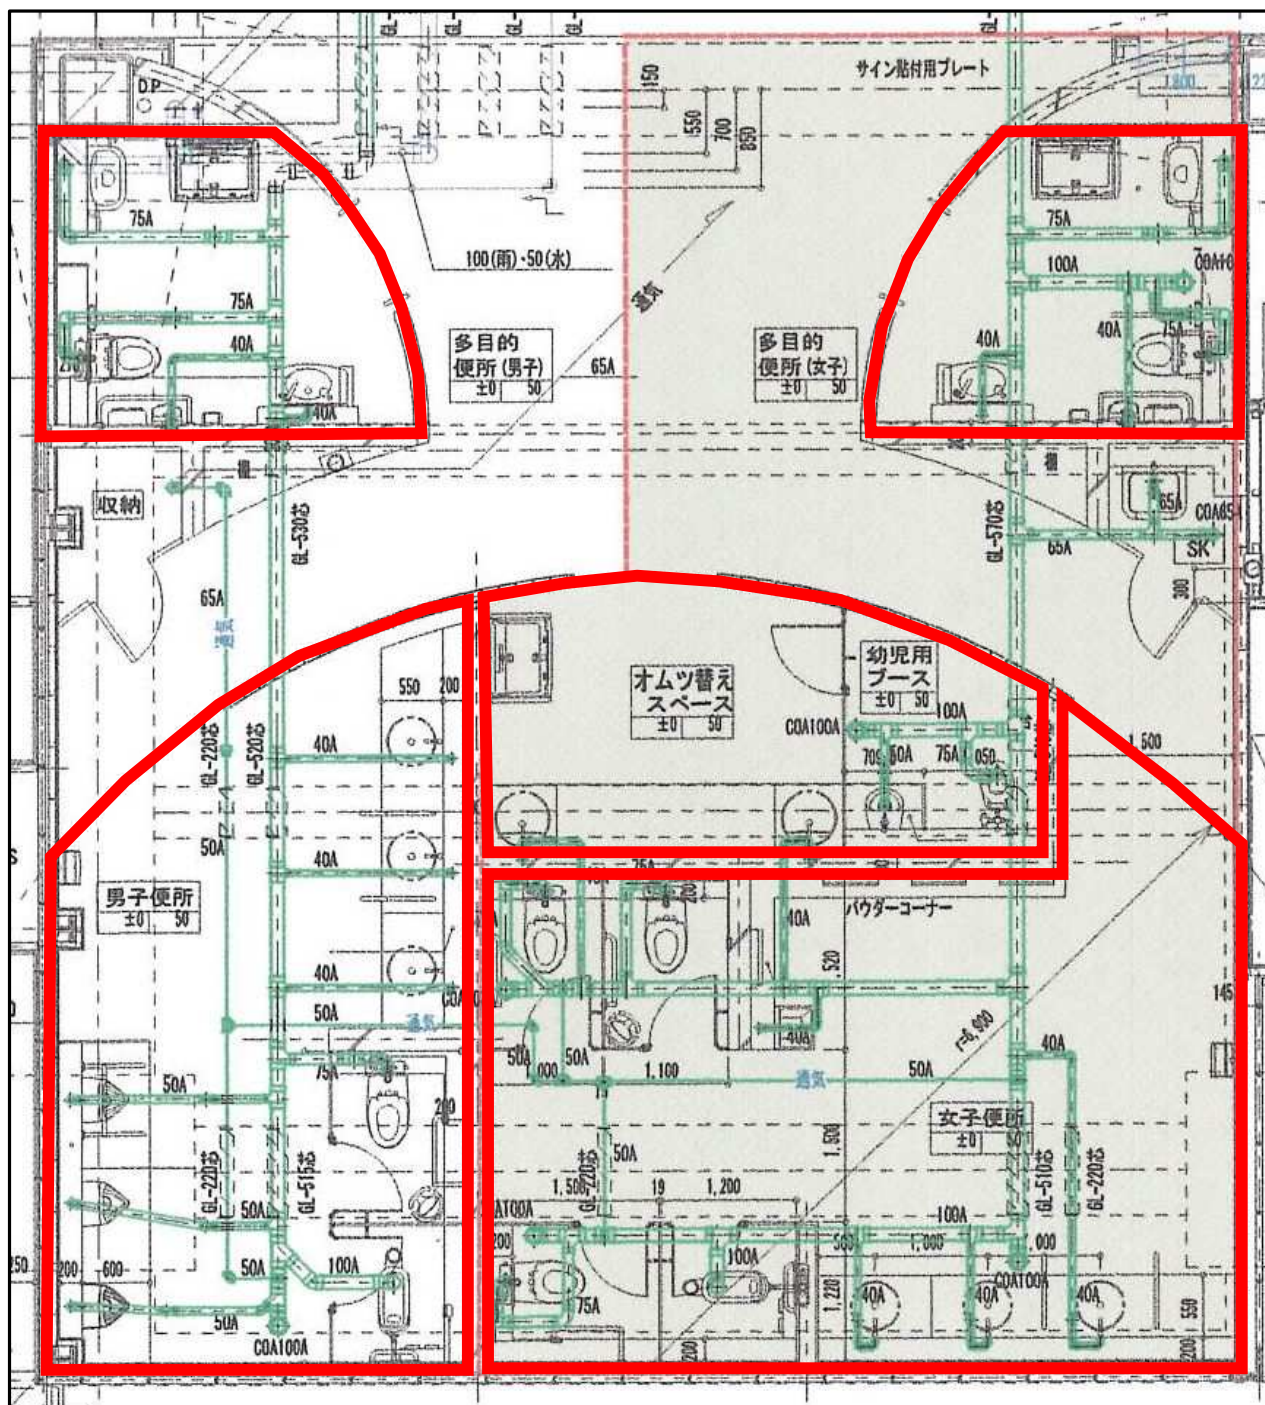

業務名	公便管委第2号 多治見駅南駅舎トイレ清掃業務委託		
図面名	平面図		
年度	令和8年度		
尺度		図面番号	2
事業名			
事務所	多治見市役所 緑化公園課		