



【別紙２】養正公民館付近見取図及び配置図（図面縮尺はA 3 基準）

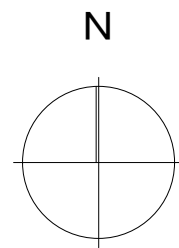

付近見取り図 1 : 3000

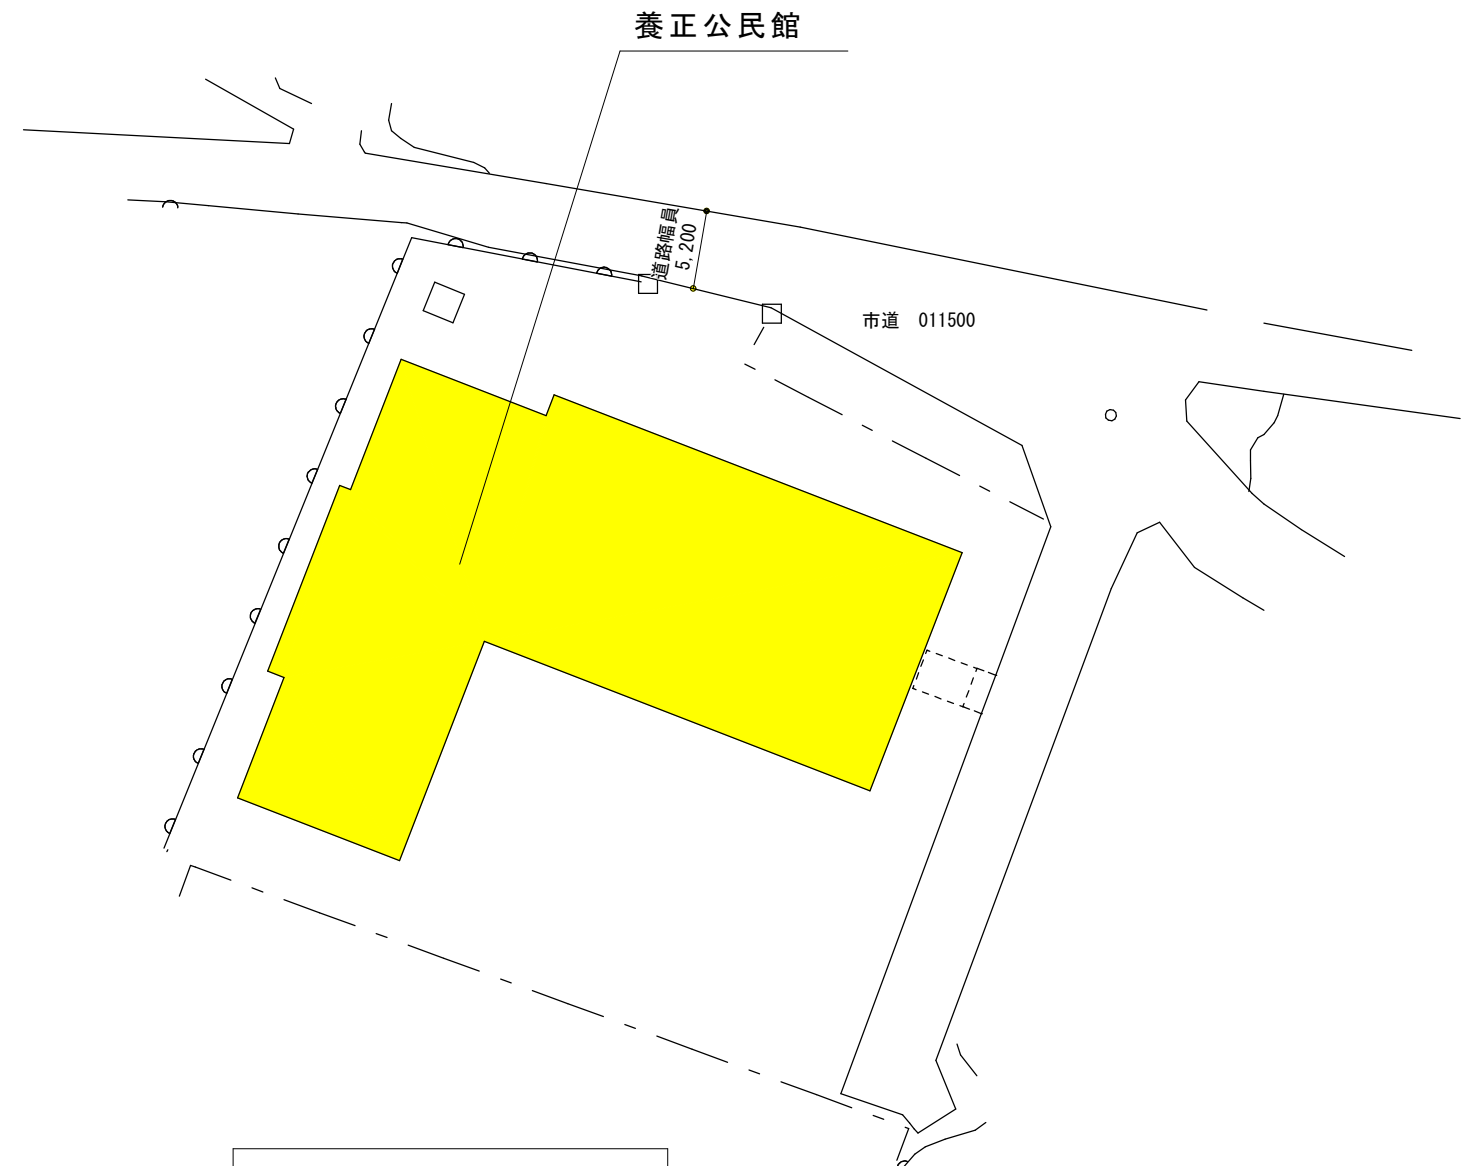

配置図 1 : 500