


改修後 1階平面図

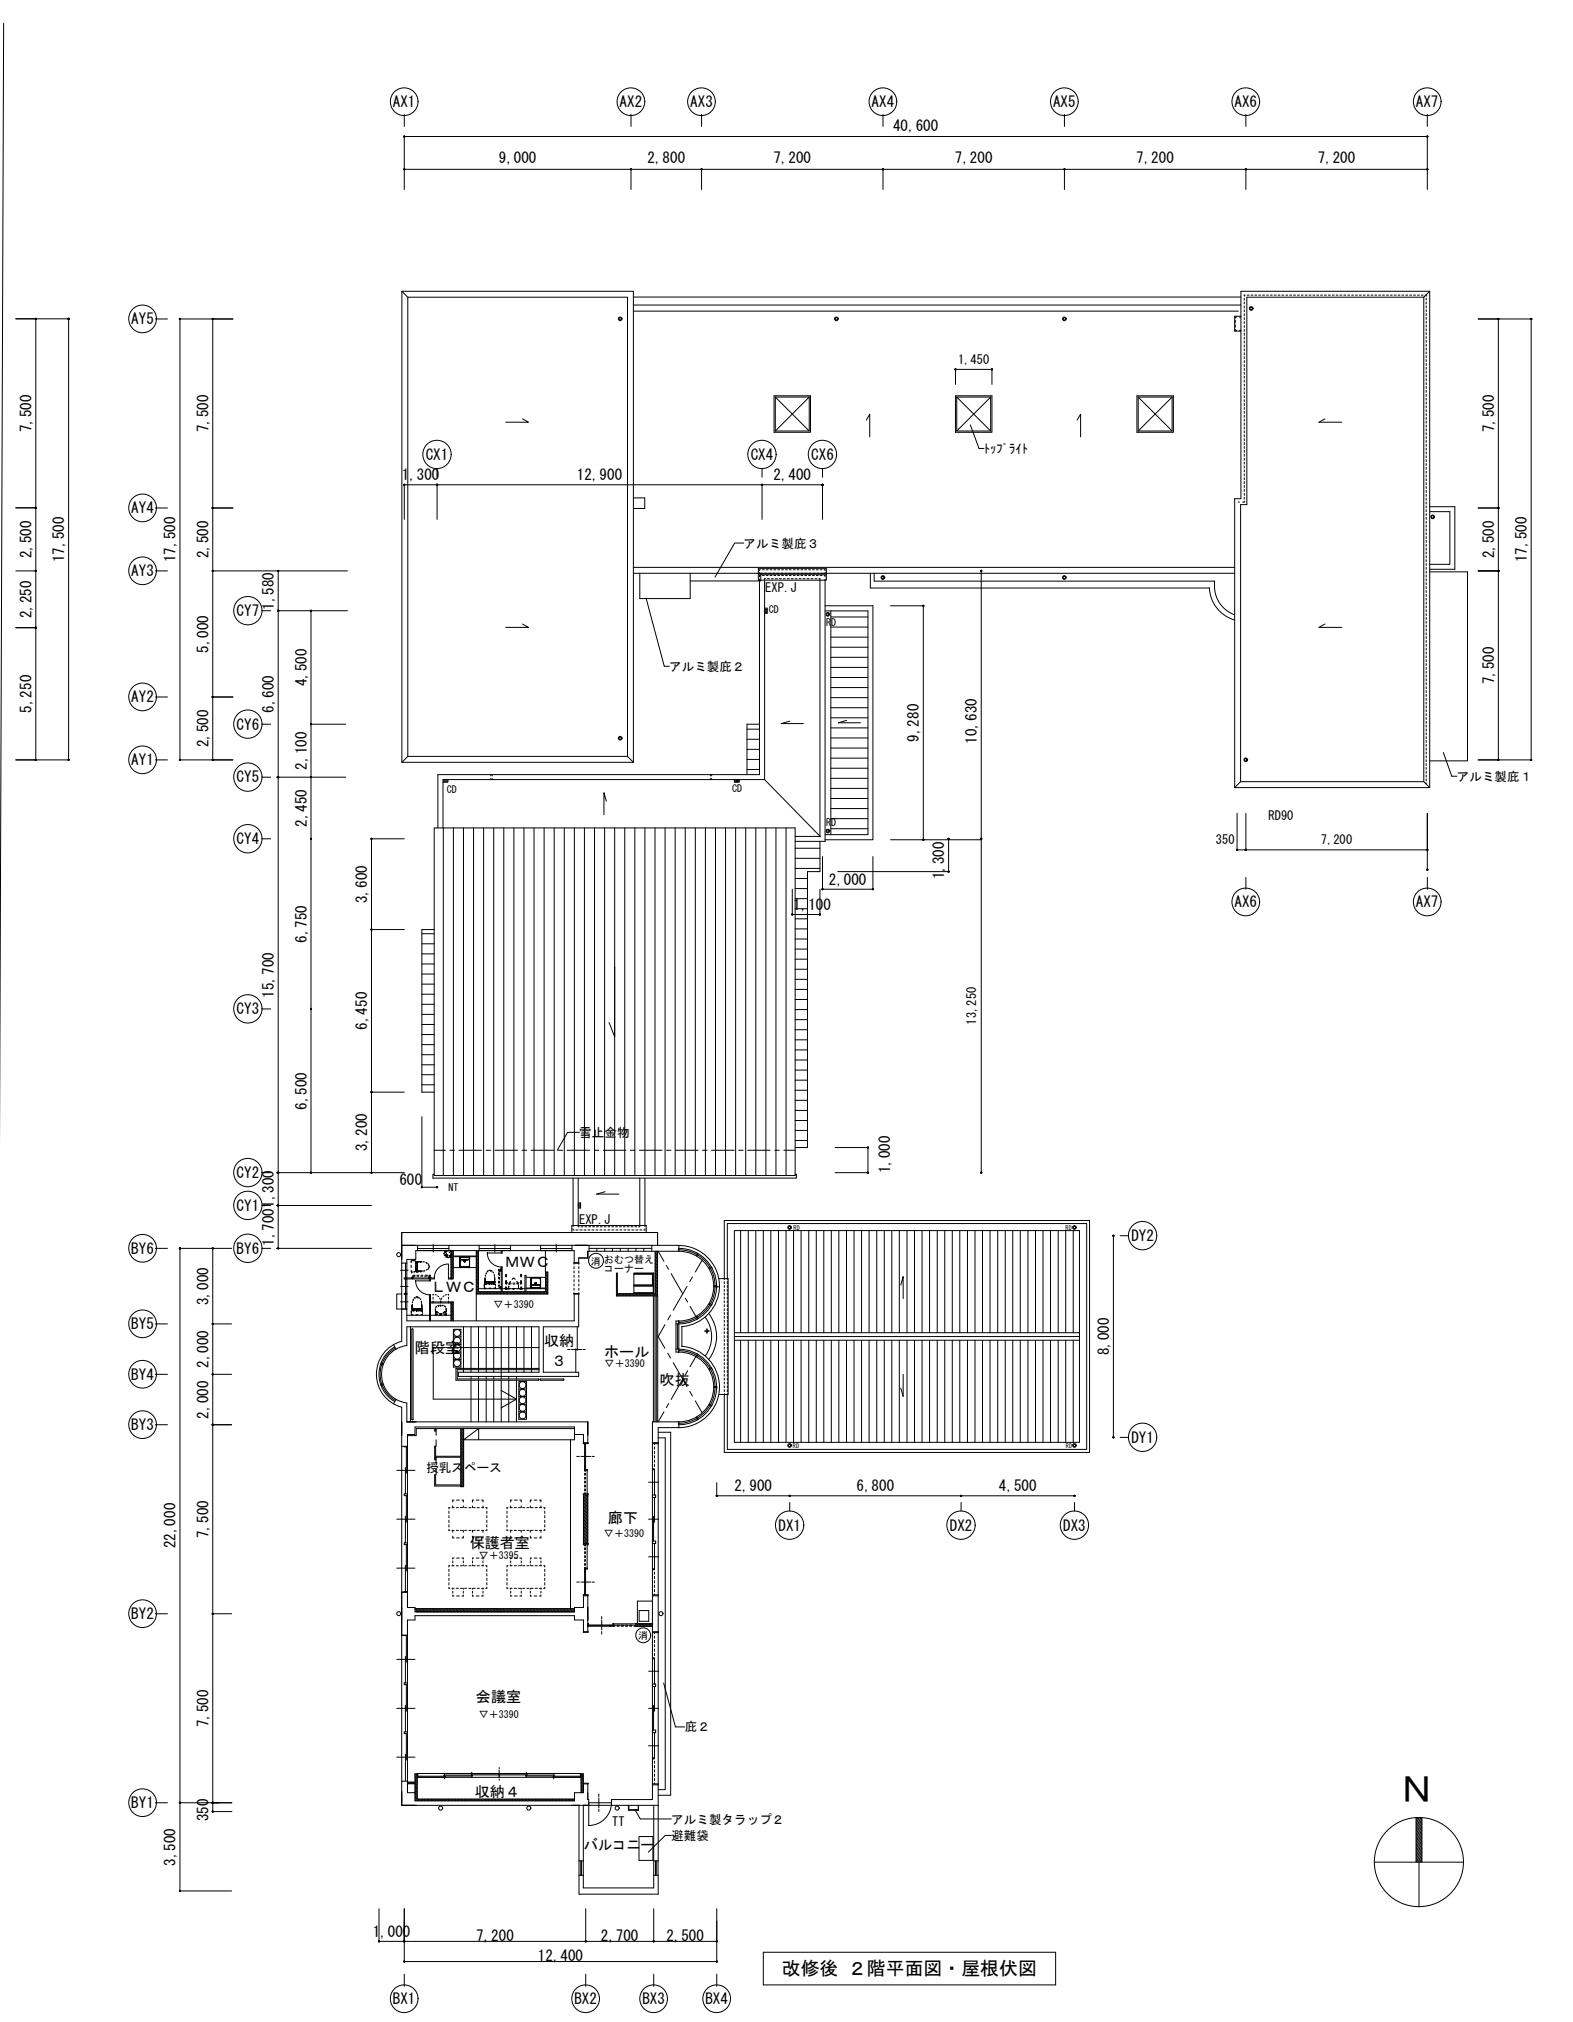

改修後 2階平面図・屋根伏図