



多治見駅北地区地区計画 地区整備計画参考図


建築物の壁面位置の制限

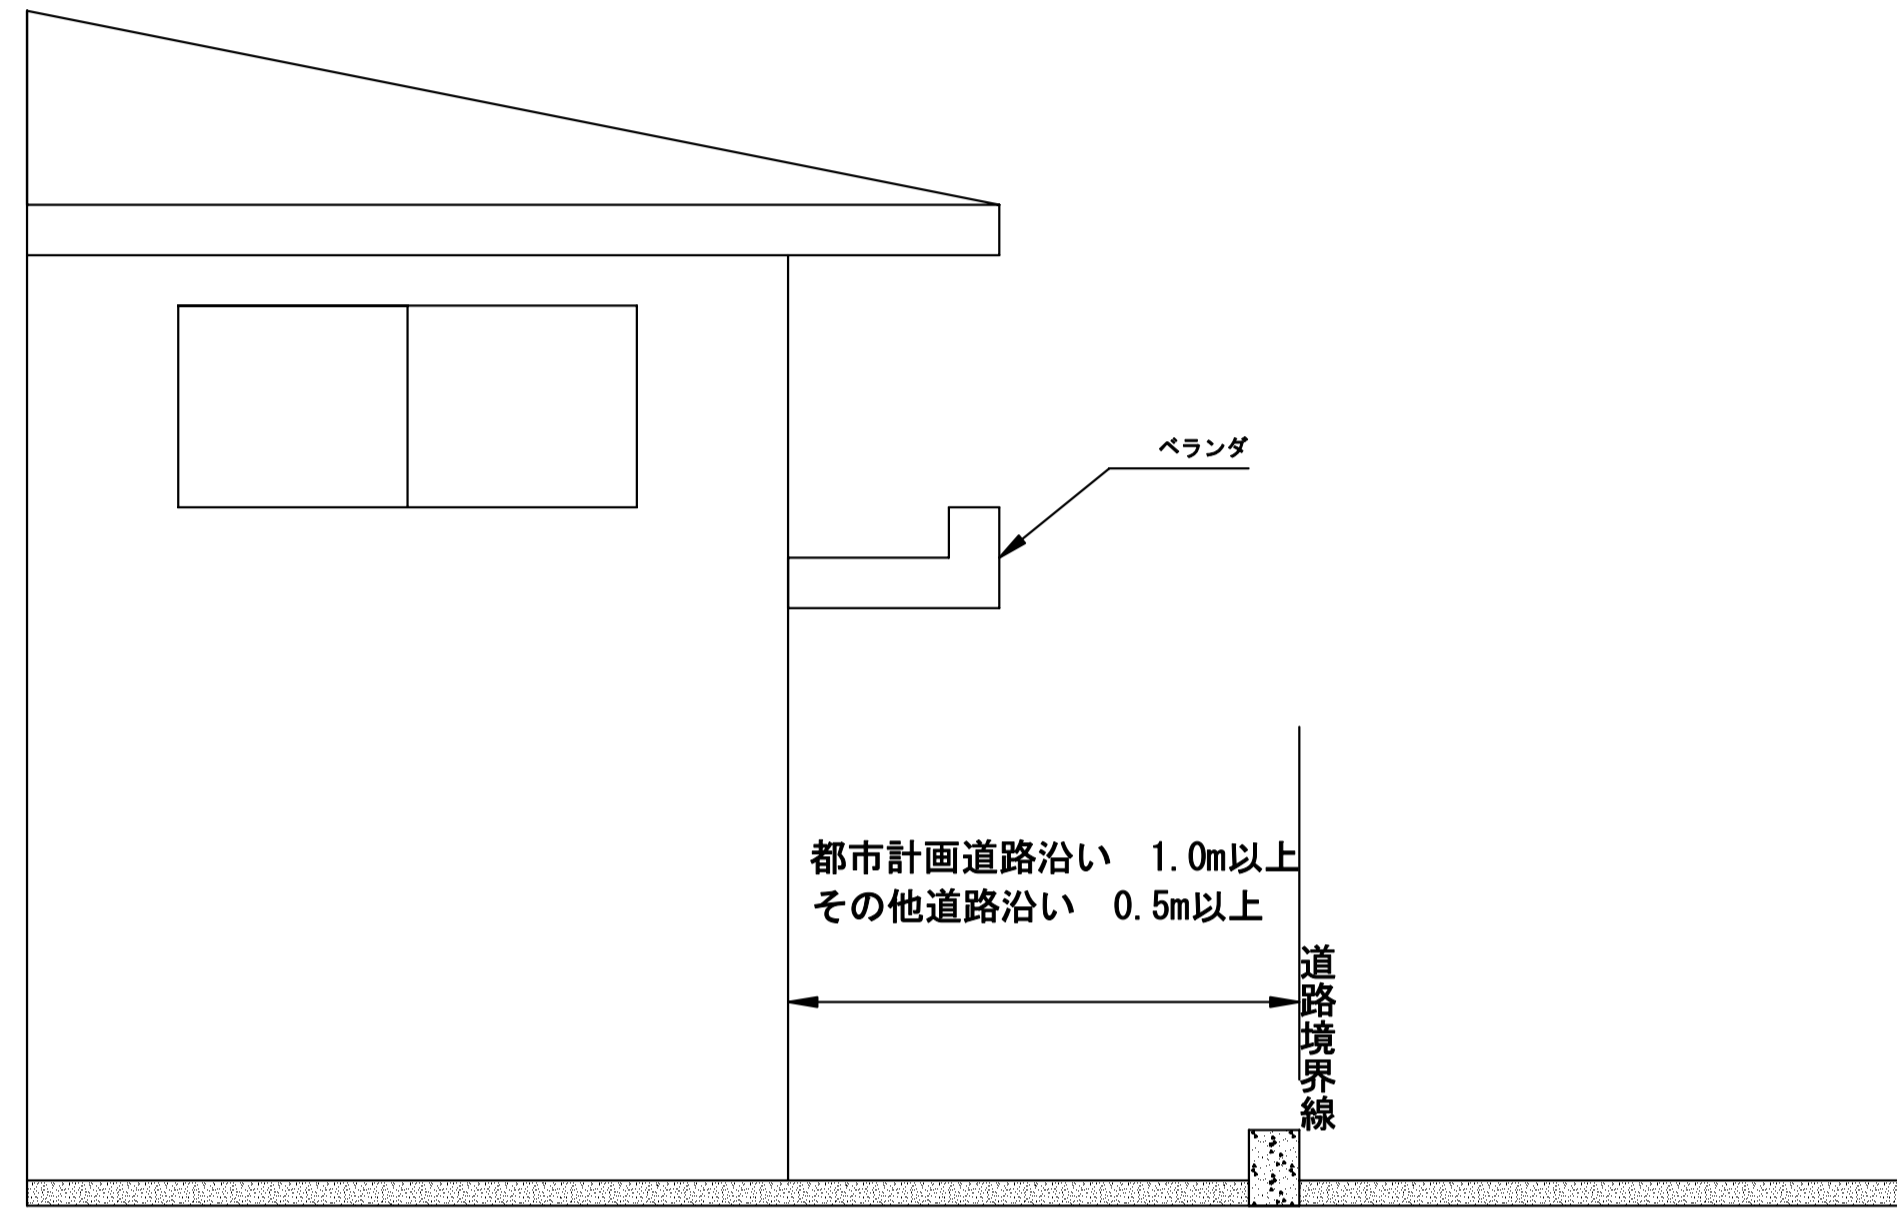


工作物の設置の制限

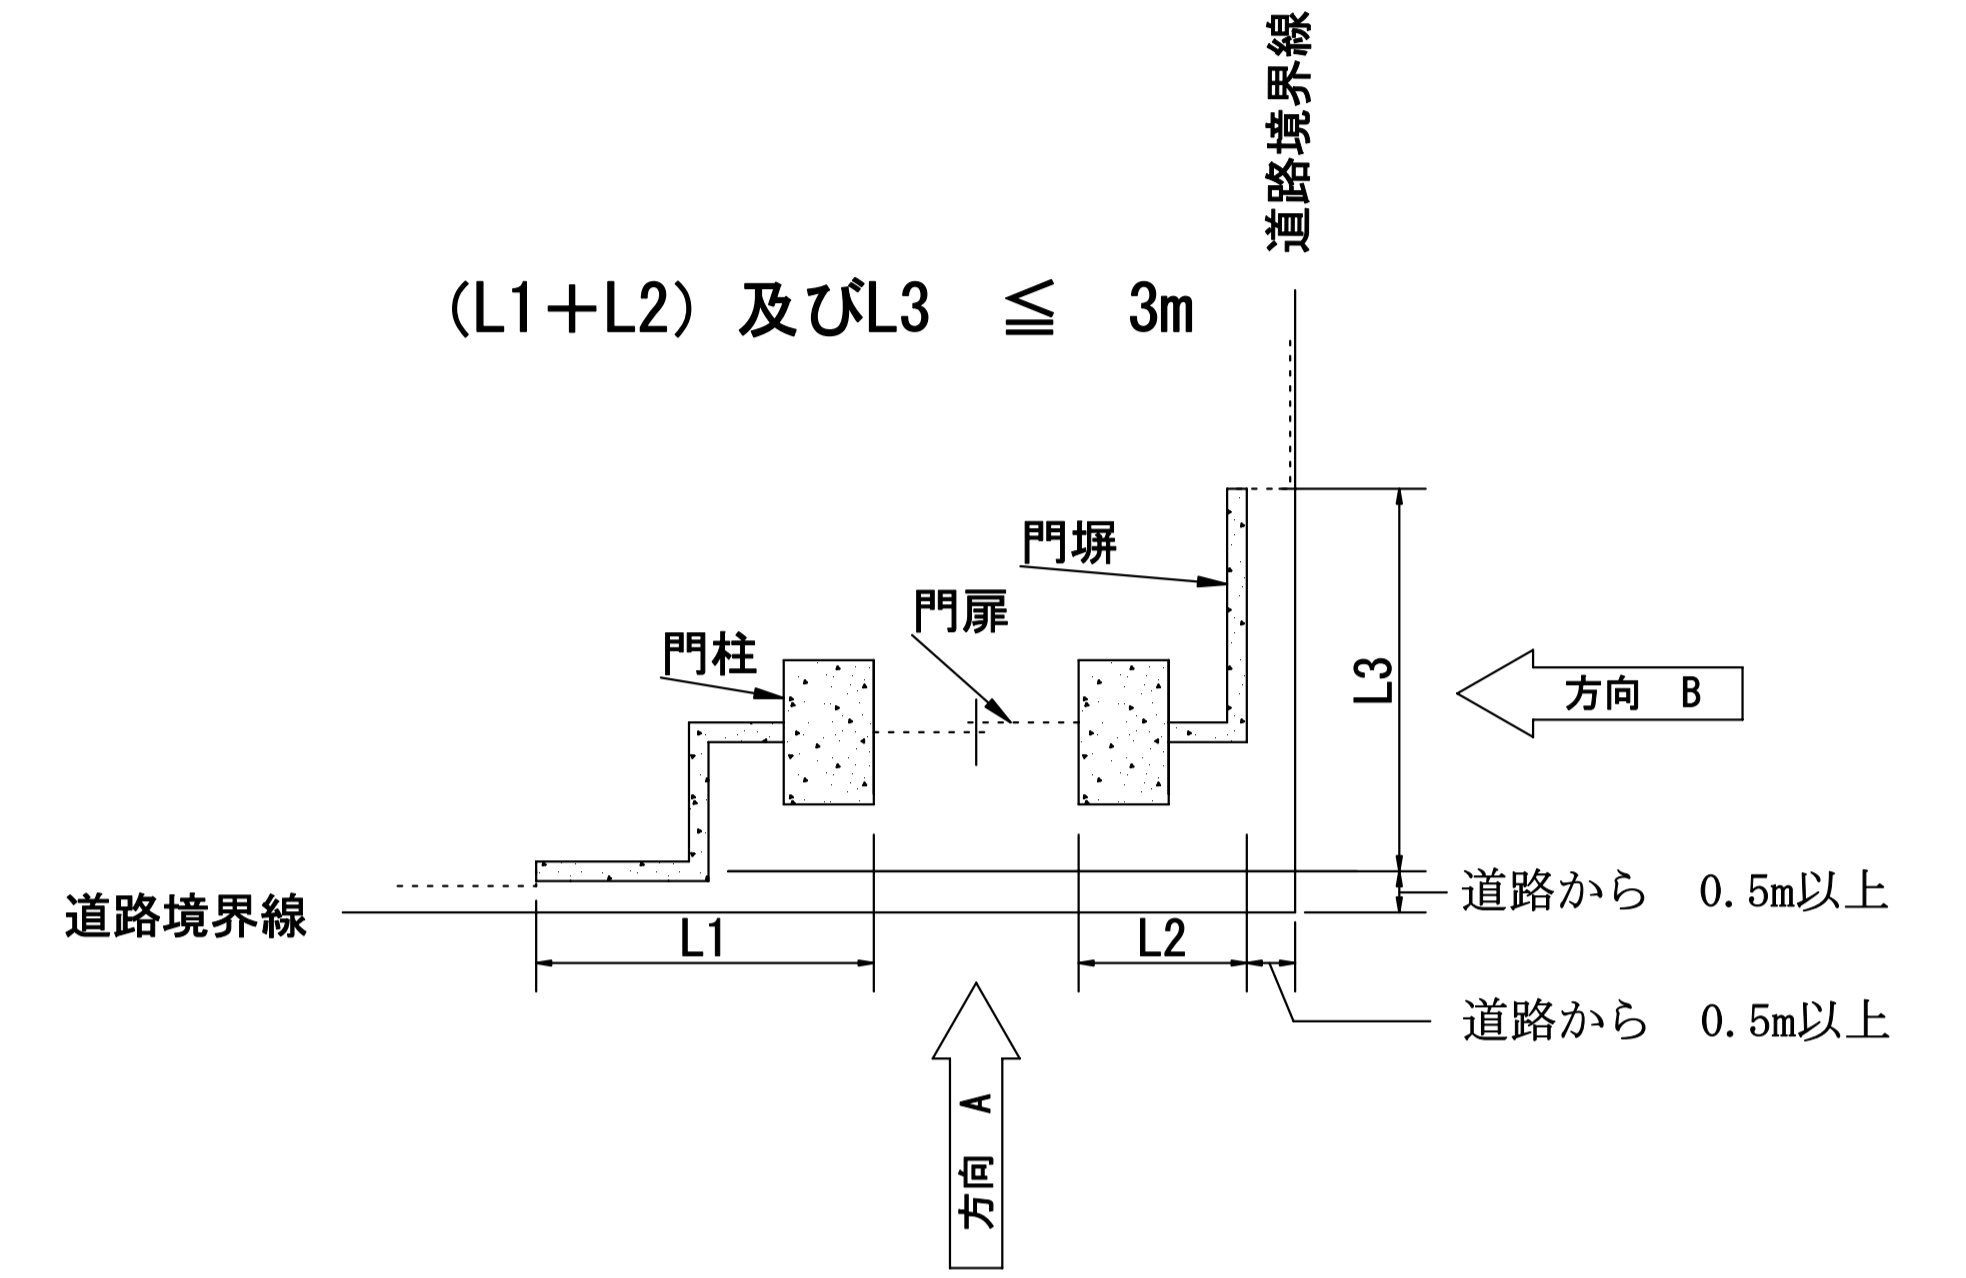

かき又はさくの制限

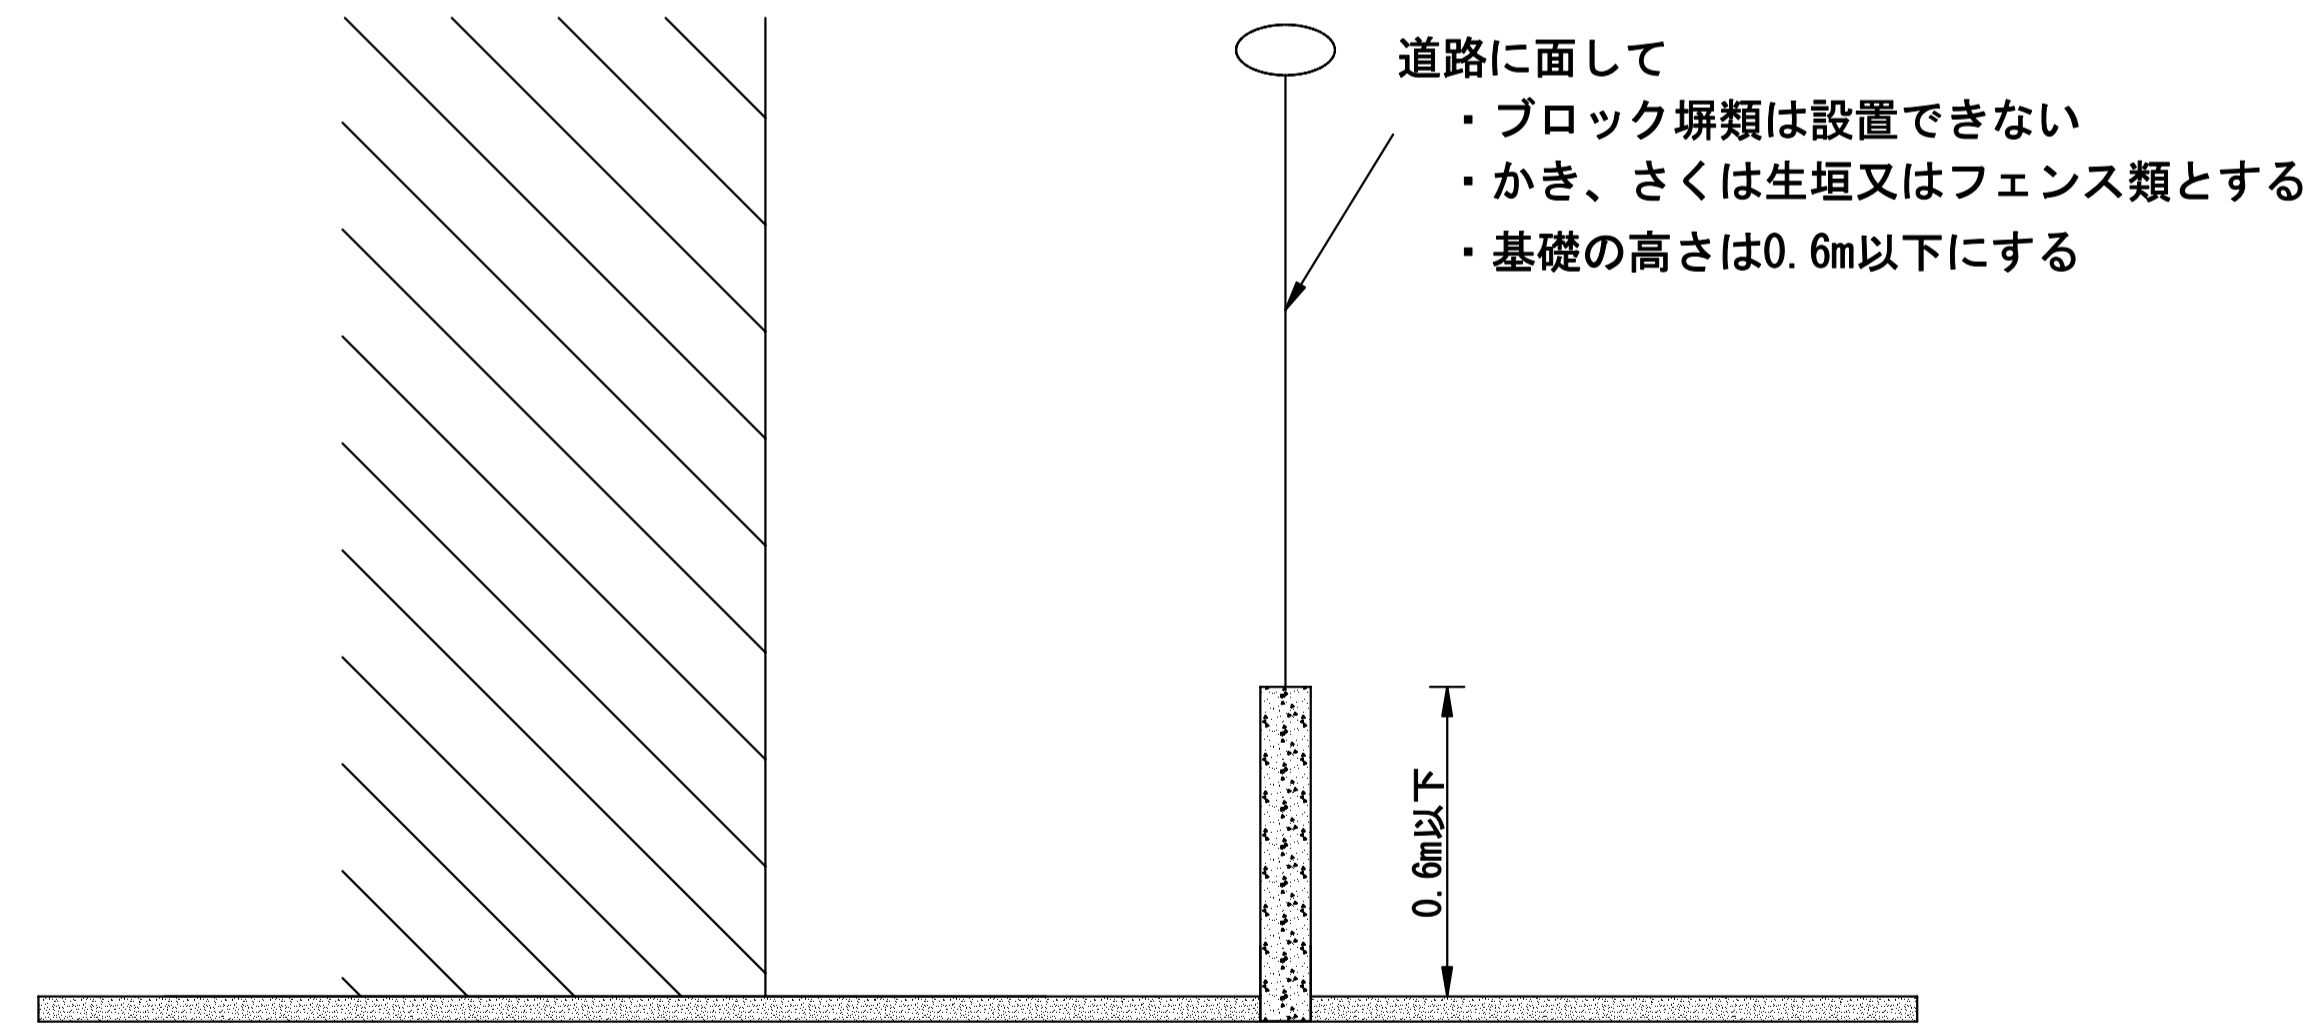

建築物の高さの制限

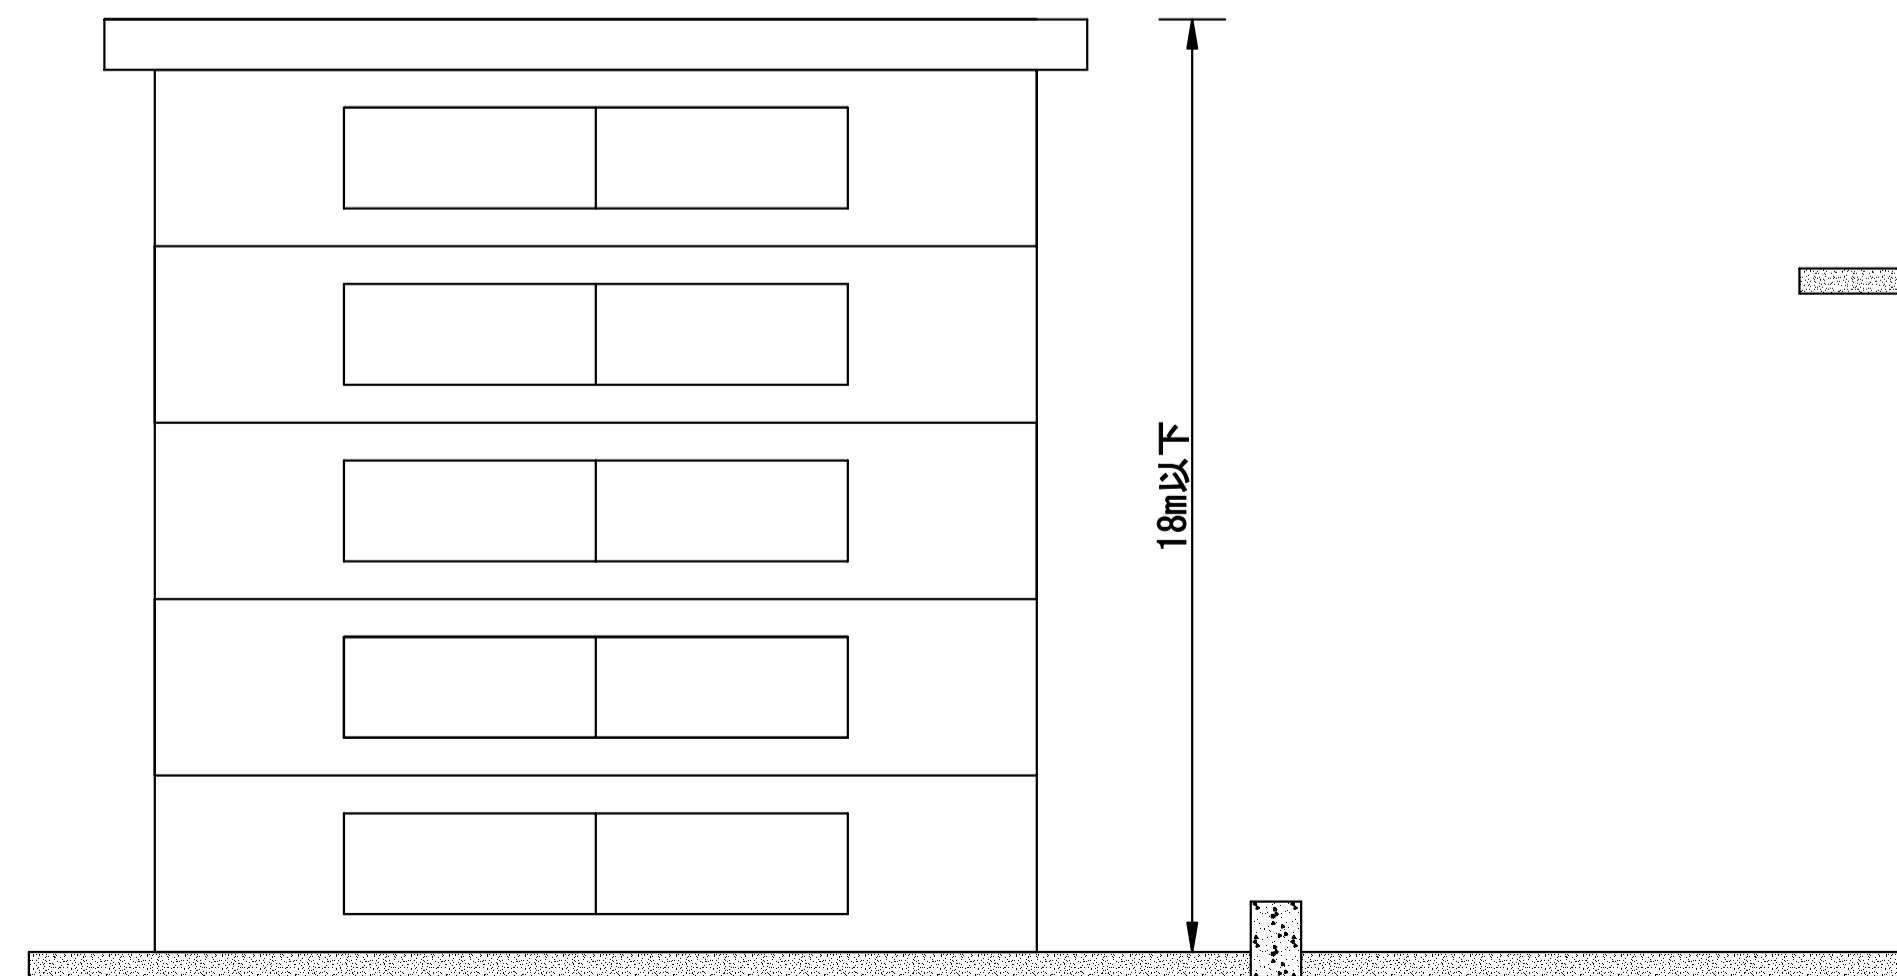

土地区画形質の変更の制限

