


陶都の杜地区計画 計画図

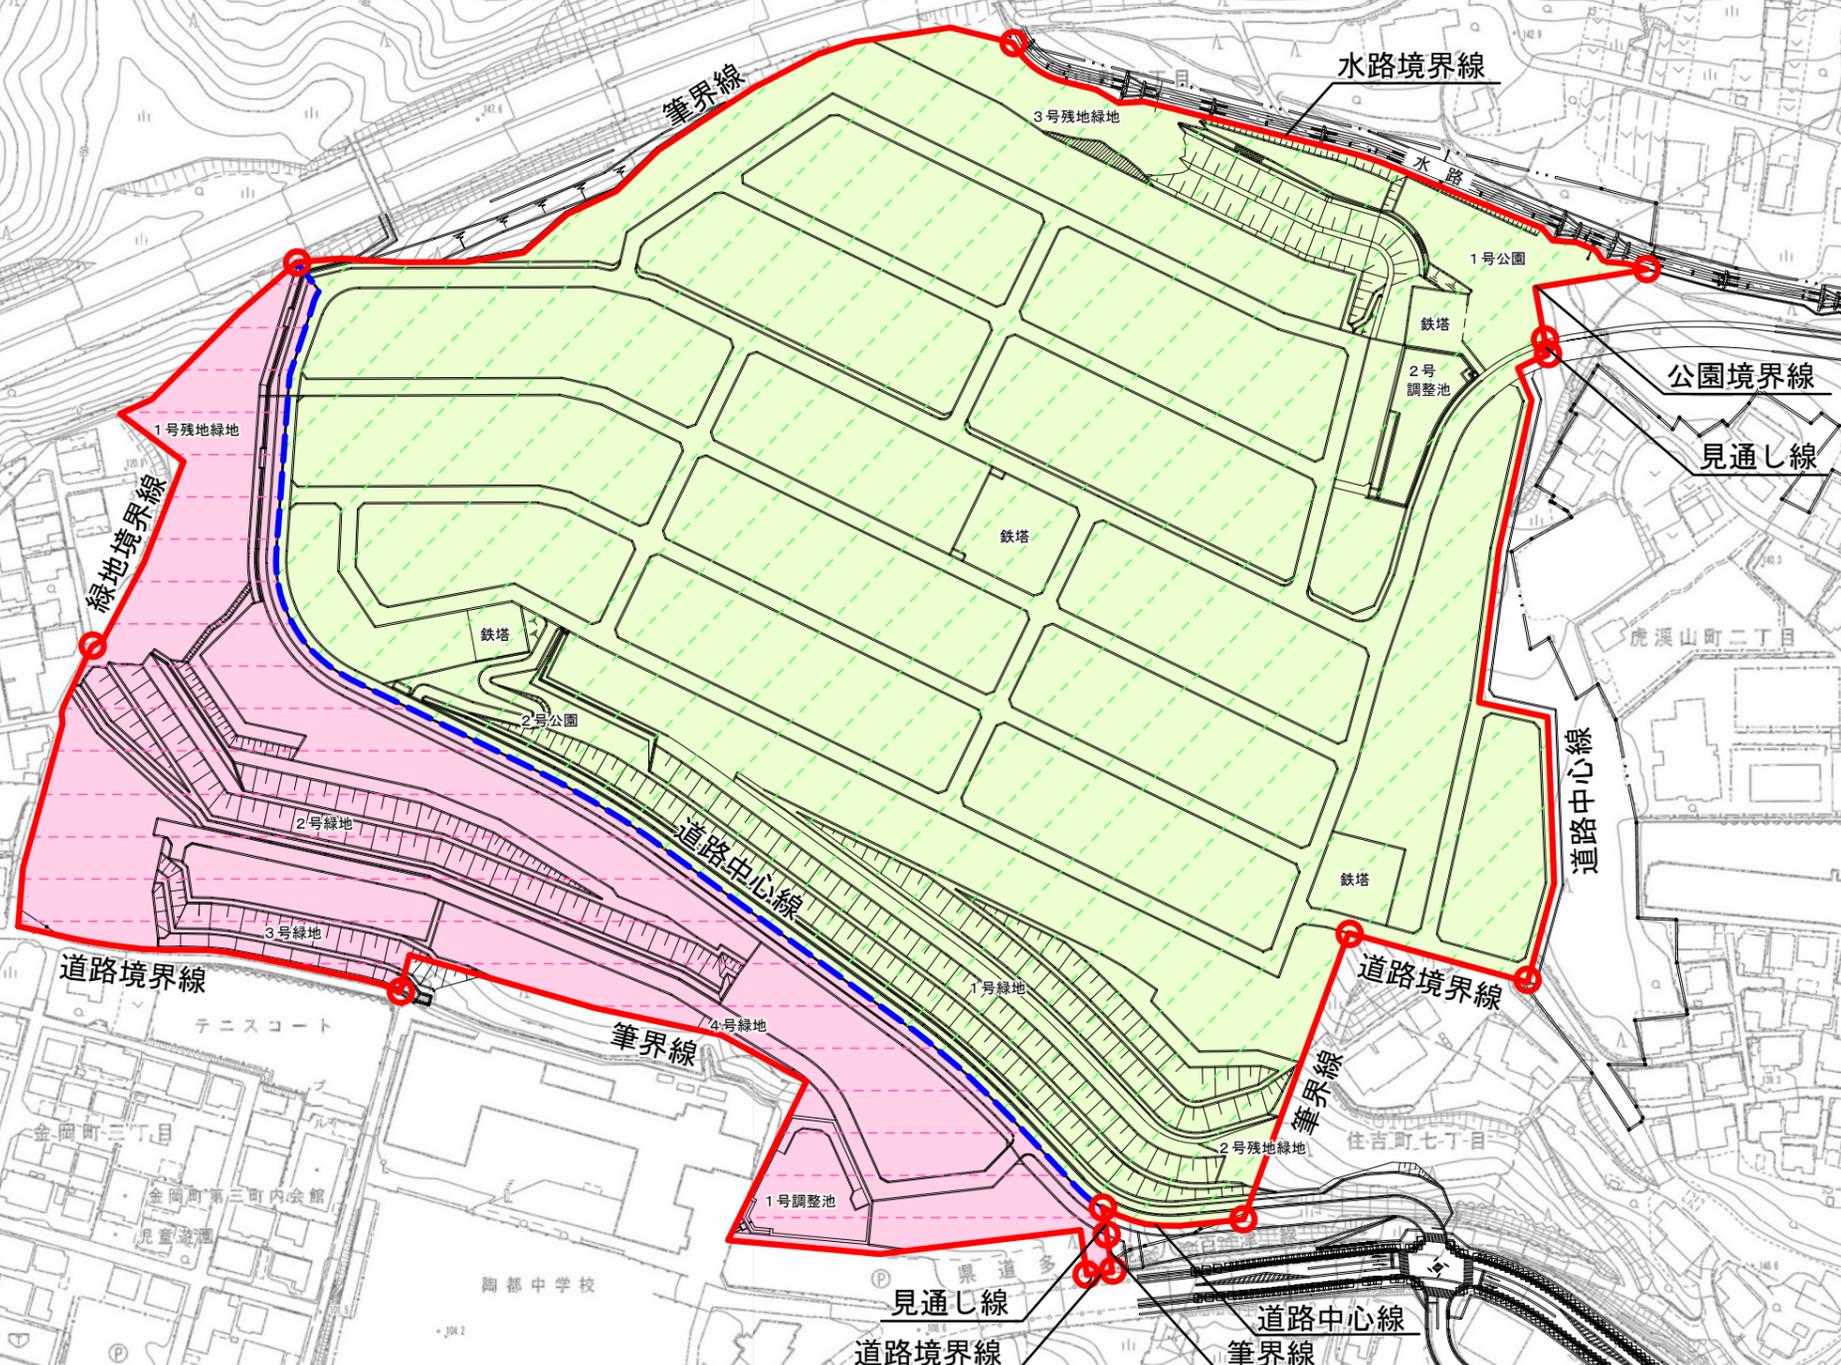

凡	例
	地区計画の区域
	低層住宅地区
	中高層住宅地区
	地区整備計画地区の区分界