


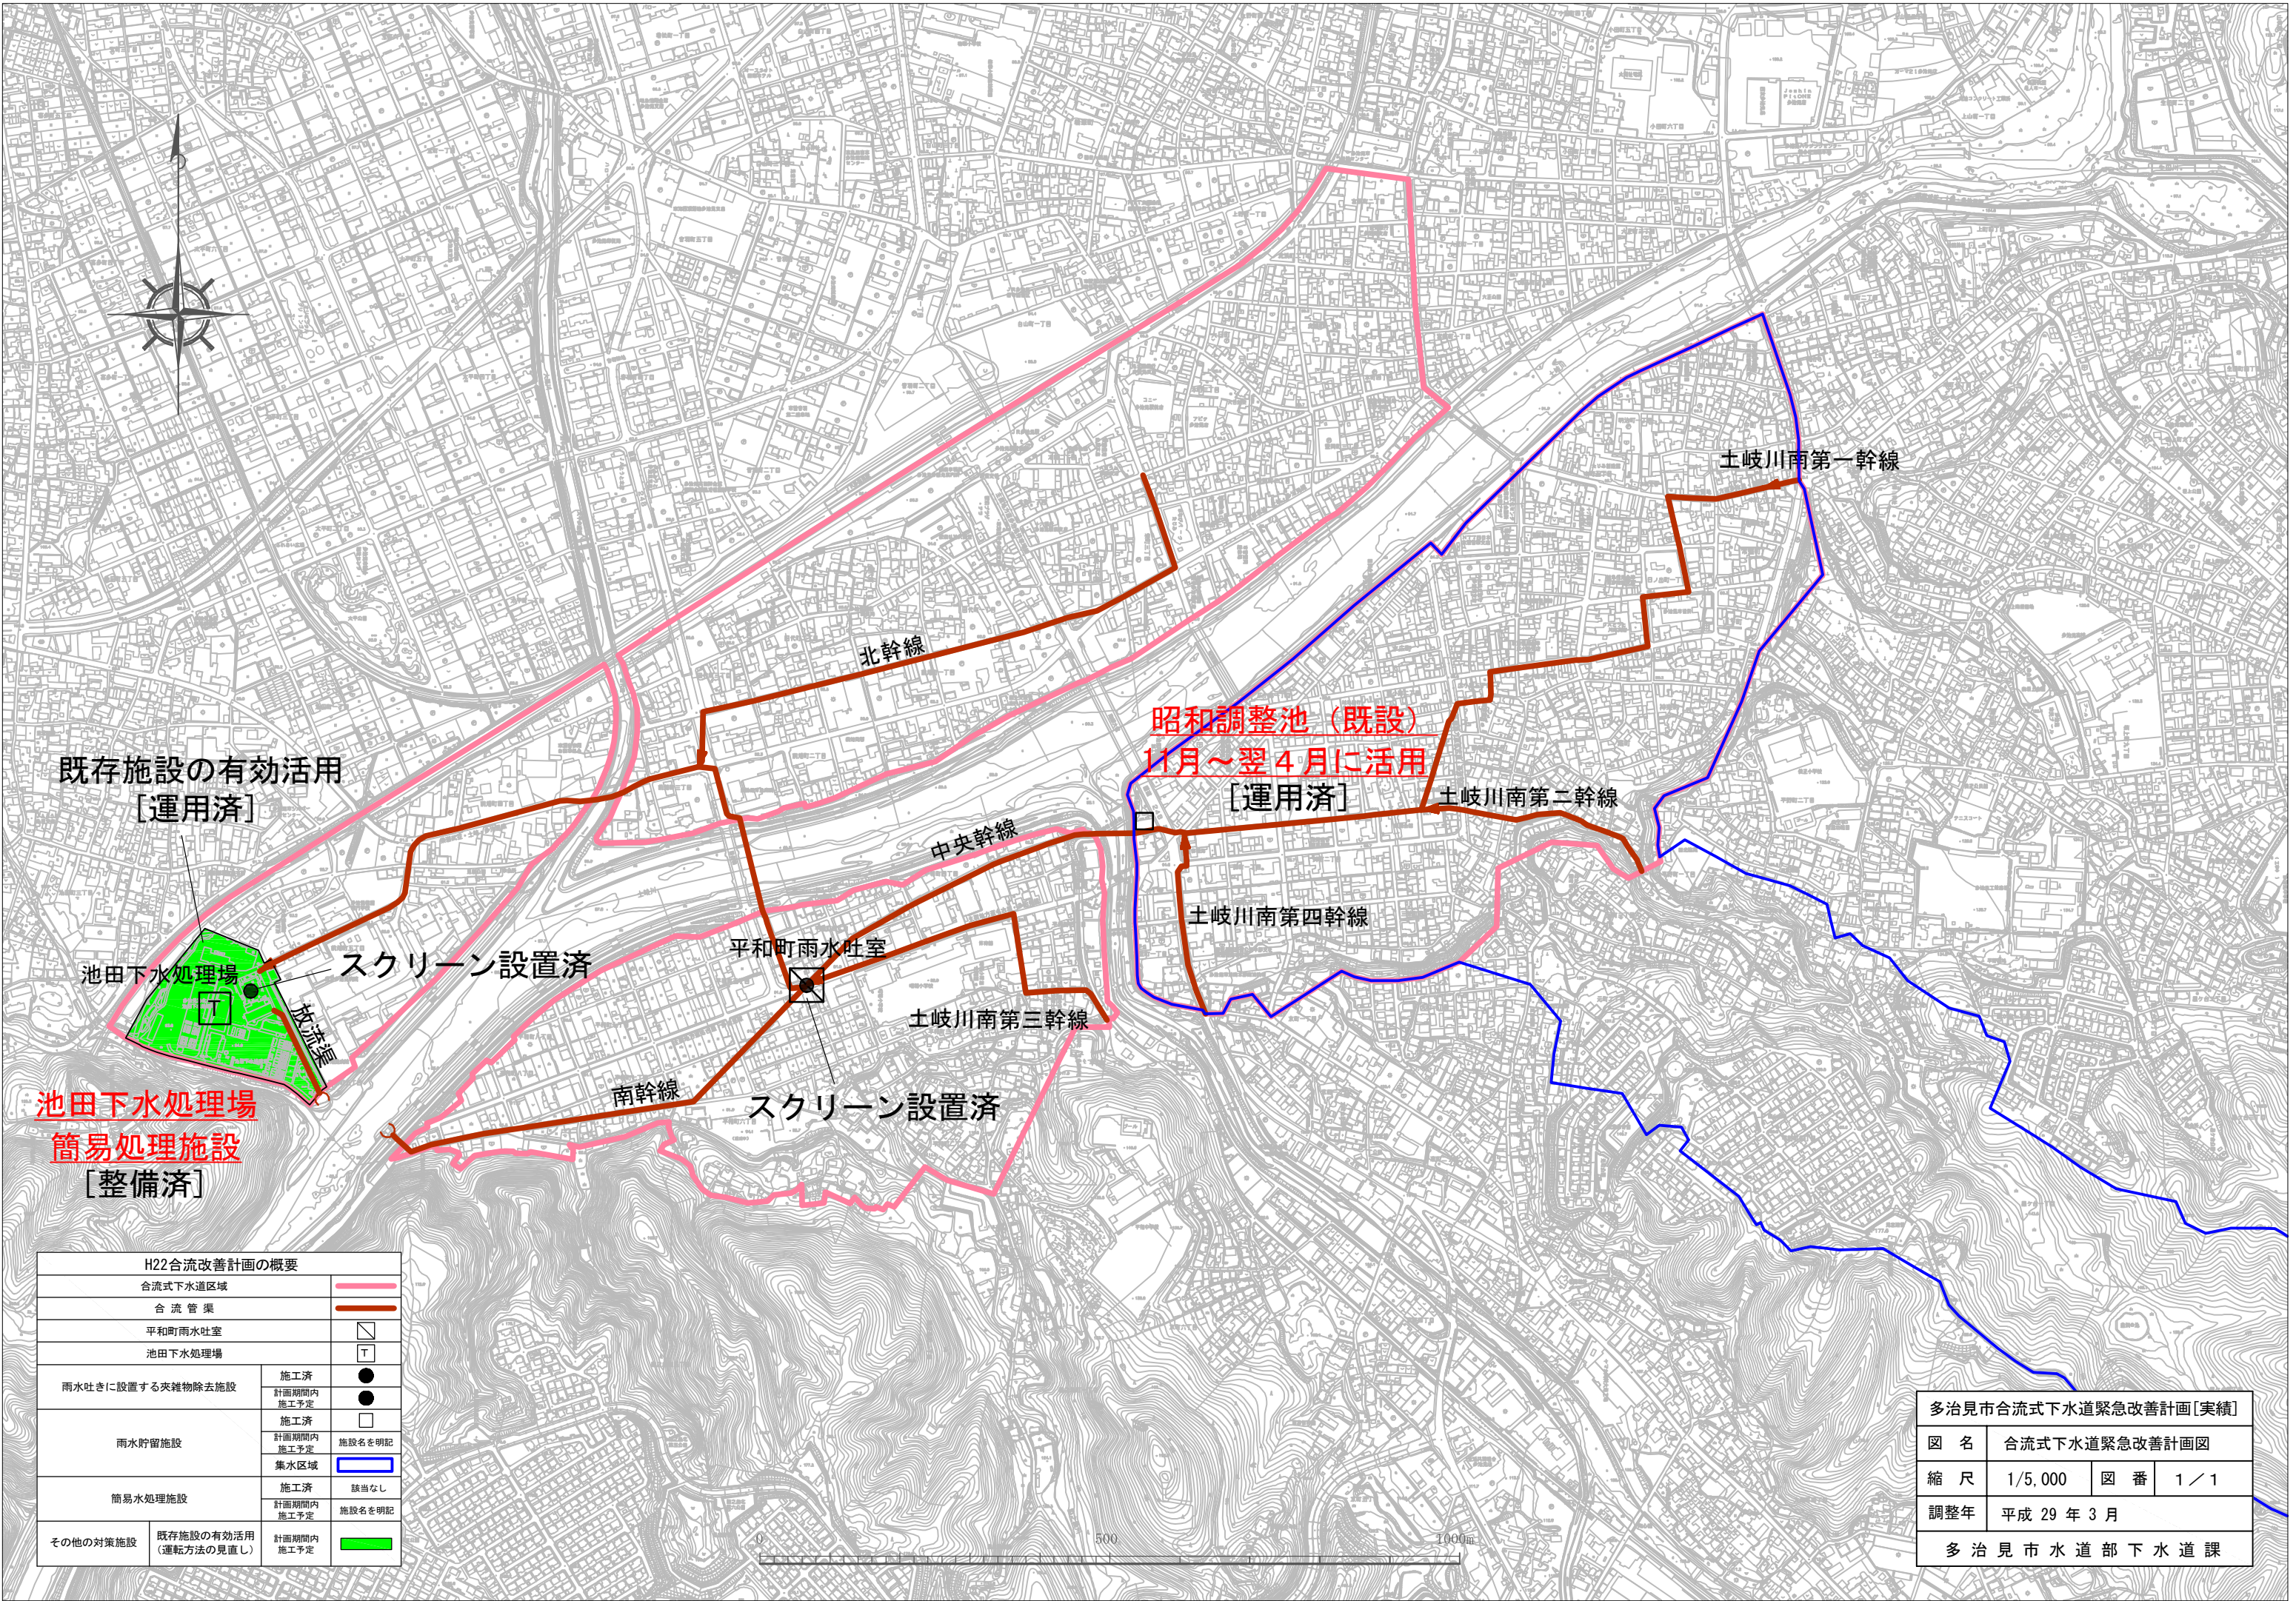

既存施設の有効活用
〔運用済〕

池田下水処理場

スクリーン設置済

平和町雨水吐室

スクリーン設置済

土岐川南第三幹線

中央幹線

北幹線

南幹線

土岐川南第二幹線

土岐川南第四幹線

土岐川南第一幹線

昭和调整池（既設）
11月～翌4月に活用
〔運用済〕

池田下水処理場
簡易処理施設
〔整備済〕

H22合流改善計画の概要			
合流式下水道区域			
合流管渠			
平和町雨水吐室			
池田下水処理場			
雨水吐きに設置する夾雑物除去施設	施工済		●
	計画期間内施工予定		●
雨水貯留施設	施工済		□
	計画期間内施工予定	施設名を明記	
	集水区域		
簡易水処理施設	施工済	該当なし	
	計画期間内施工予定	施設名を明記	
その他の対策施設	既存施設の有効活用 (運転方法の見直し)	計画期間内施工予定	

多治見市合流式下水道緊急改善計画〔実績〕			
図 名	合流式下水道緊急改善計画図		
縮 尺	1/5,000	図 番	1／1
調整年	平成 29 年 3 月		
多 治 見 市 水 道 部 下 水 道 課			