
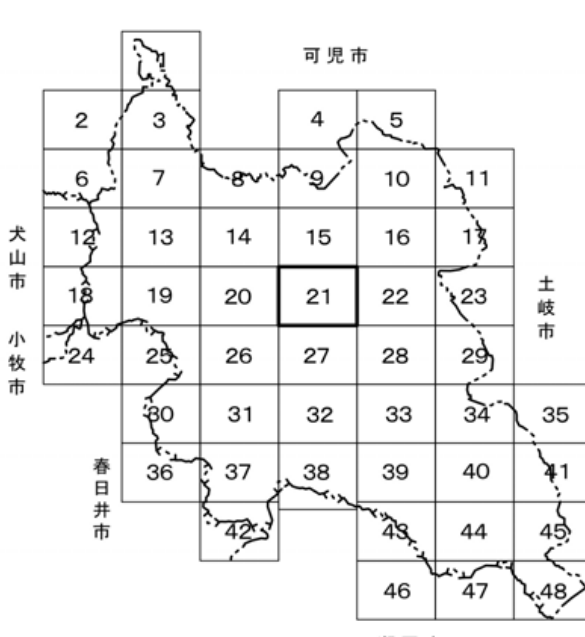



多治見都市計画道路網図

1:2,500
2 1

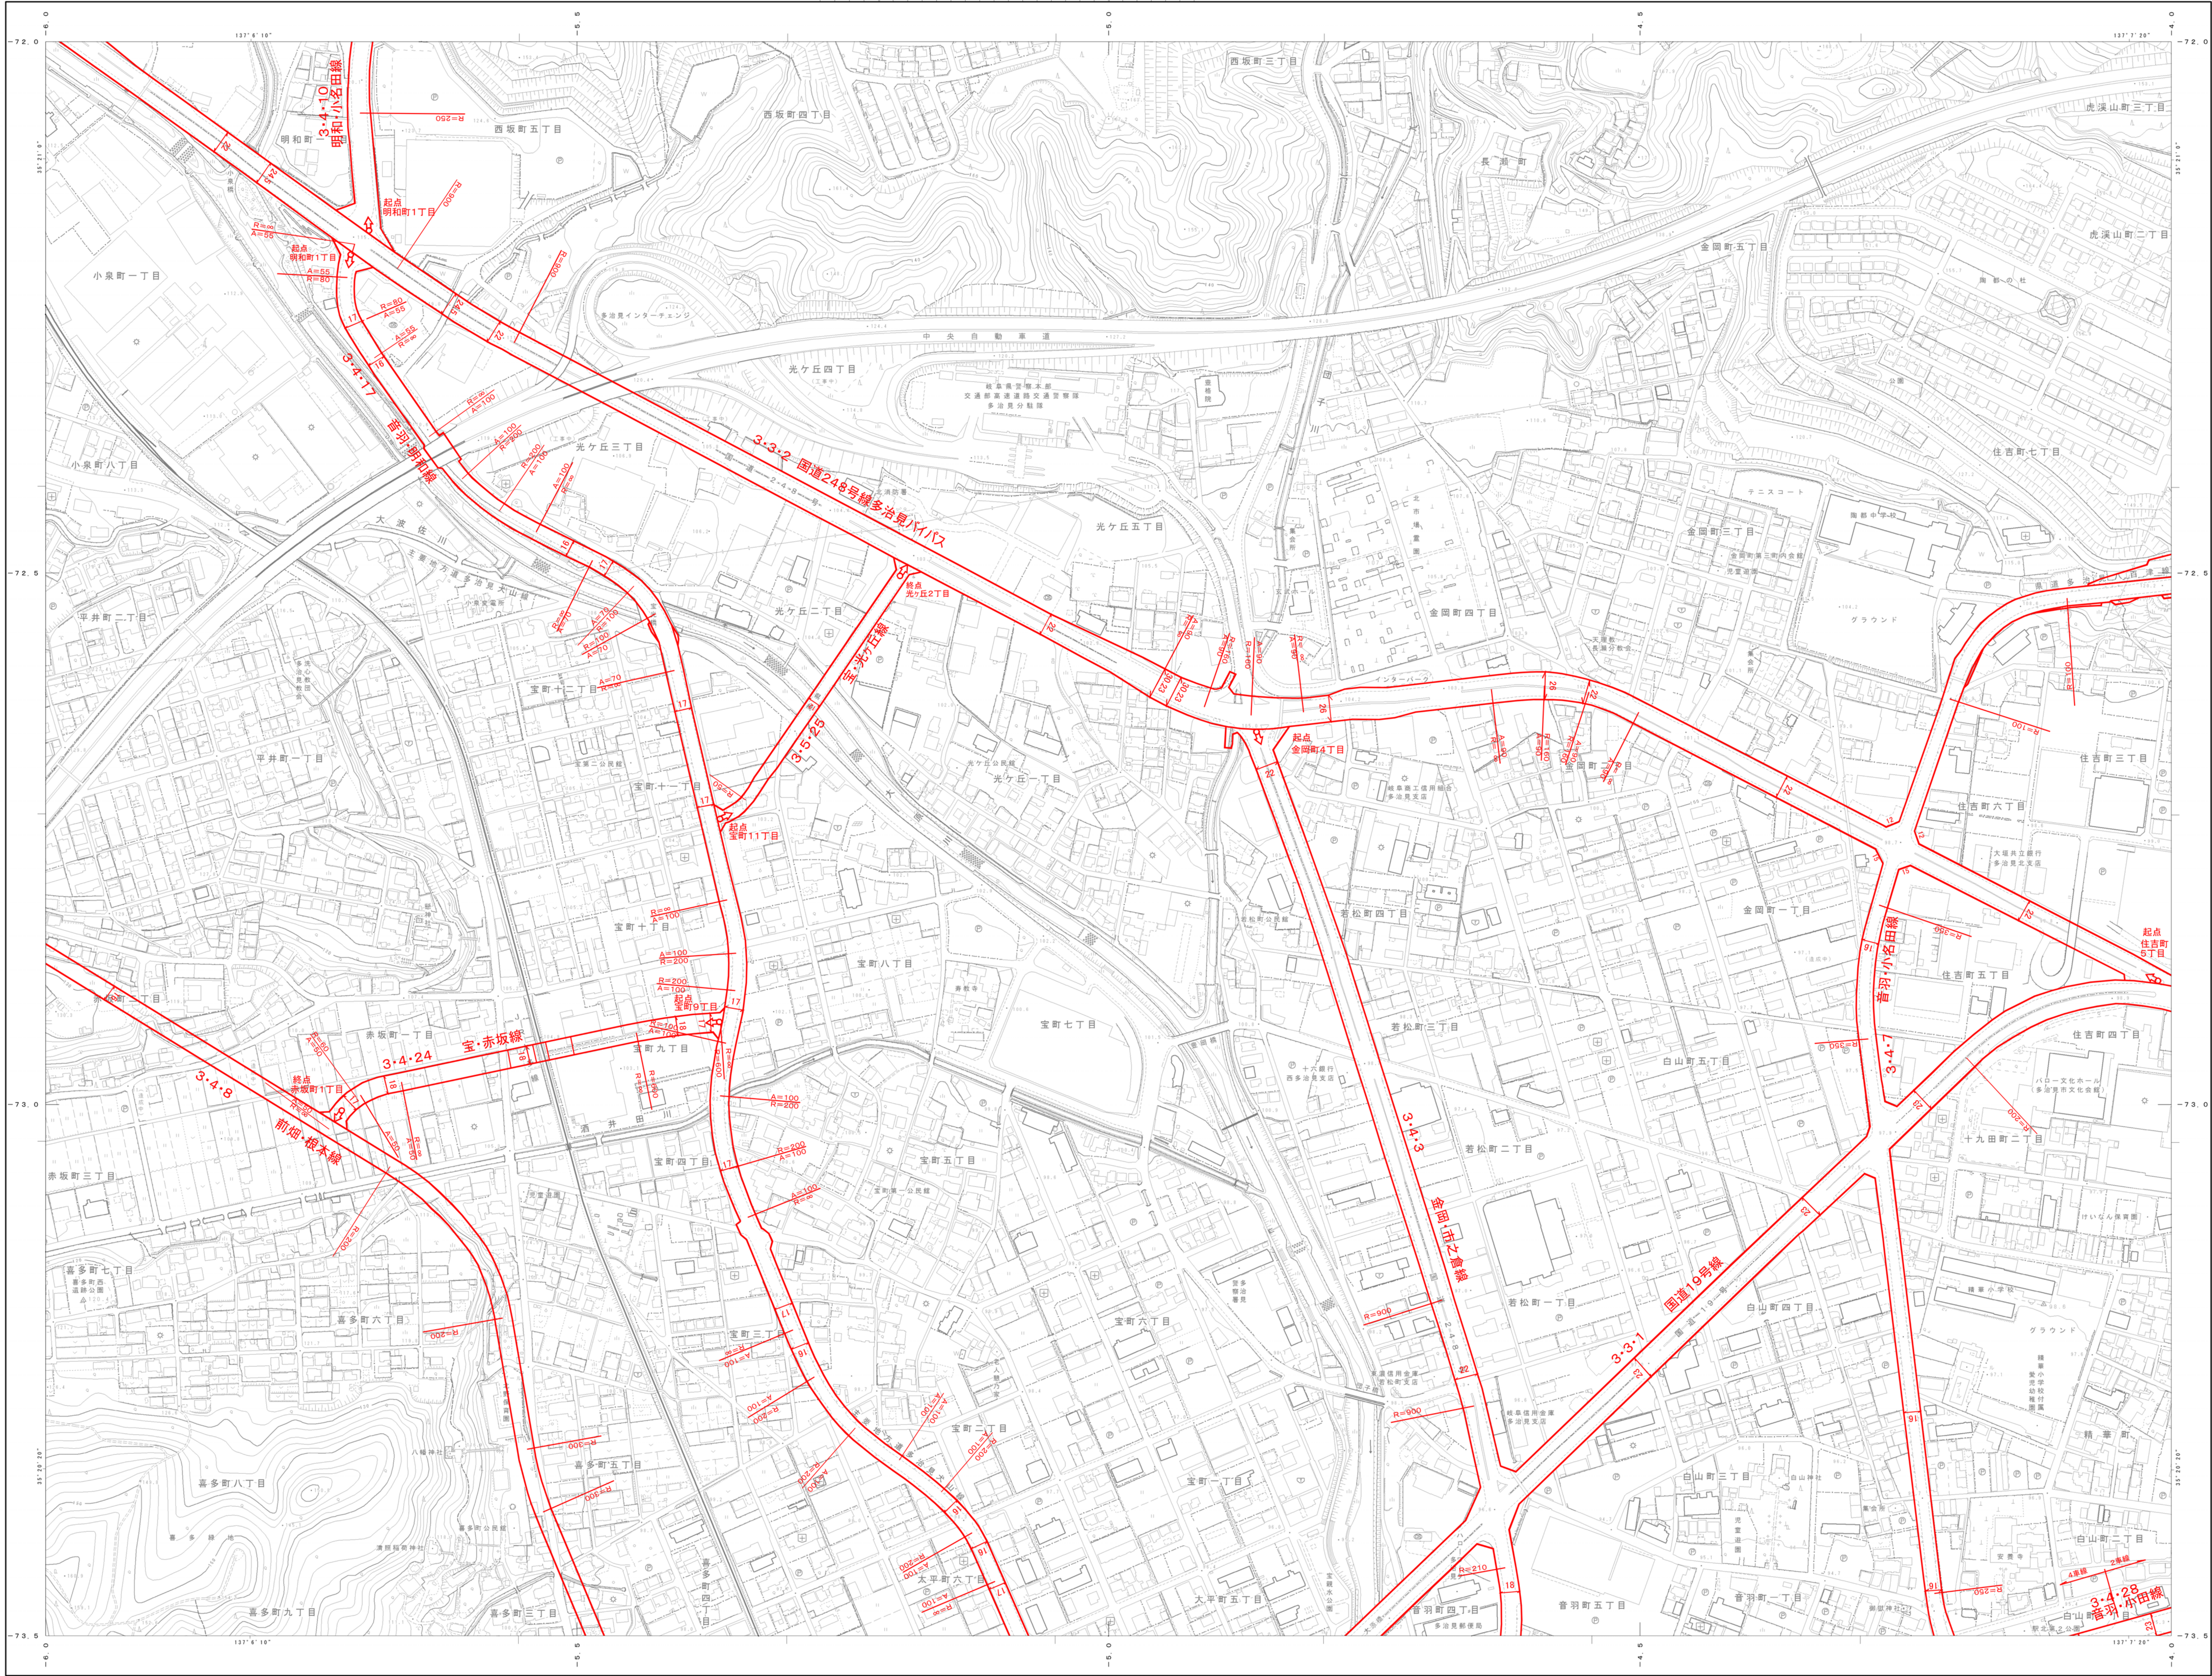

玉野総合コンサルタント株式会社調製

昭和40年測量 昭和44年修正 昭和48年修正 昭和51年修正 平成3年修正 平成8年修正 平成13年修正 平成18年修正 平成23年修正 平成28年修正 令和3年修正	1. 平成13年6月 平成13年8月 平成14年4月 平成18年6月 平成18年9月 平成22年12月 平成23年10月 平成24年12月 平成28年6月 令和2年2月 令和3年6月	空中写真撮影 現地調査 境界測量 境界測量 境界測量 境界測量 境界測量 境界測量 境界測量 境界測量 境界測量
--	---	--

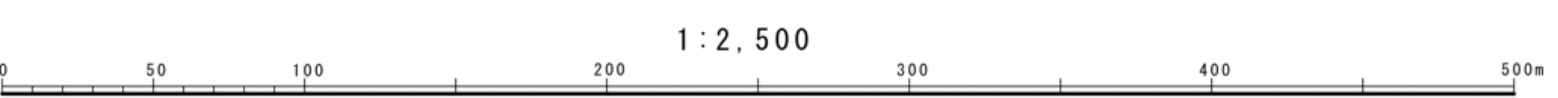

1:2,500

「この測量成果は、国土地理院長の承認及び勘定を以て
同院所有の測量簿及び測量成果を使用して得たものである」
(承認番号) 平13第3第30号
(勘定番号) 平13第3第206号
「この測量成果は、国土地理院長の承認及び勘定を以て得たものである」
(承認番号) 平13第3第206号
「この測量成果は、国土地理院長の承認及び勘定を以て得たものである」
(承認番号) 平13第3第206号
「この測量成果は、国土地理院長の承認及び勘定を以て得たものである」
(承認番号) 平13第3第206号

「この測量成果は、国土地理院長の承認を受けて得たものである」
(勘定番号) 平13第3第131号

著作権所有 多治見市
許可なく複製を禁ずる