

令和7年度

施設の配置図

縮尺  
01 5 10 20 30 40 50  
m

縮尺 1 : 1 2 0 0 m

学校名

滝呂小学校

調査番号

(都道府県)


(市町村)

(学校)


整理番号

2 1 2 0 4 0 4 8 8


凡	例
建	物
①	一時使用建物
②	借用建物
③	危険建物
④	当該学校以外の建物
⑤	渡り廊下
建物以外の工作物	
⑥	自転車置場
⑦	倉庫
⑧	ポンプ室
⑨	フロアー室
⑩	プロパン庫
⑪	プール附属室
⑫	クラブ室
⑬	更衣室
⑭	体育館器具庫
⑮	吹き抜けの渡廊下
⑯	便所
⑰	相撲場
⑱	正門・通用門
⑲	温室
⑳	動物小屋
㉑	簡易な小規模構造物
㉒	浄化槽・合併処理槽
㉓	夜間照明
㉕	砂場
㉖	ジャングルジム
㉗	鉄棒
㉘	すべり台
㉙	バックネット
㉚	シーソー
㉛	ブランコ
㉜	のぼり棒
㉝	タイヤ
㉞	うんてい
㉟	木製遊具
㊱	朝礼台
㊲	旗ポール
㊳	機械室
㊴	受水槽
㊵	作業場
その他	
㊶	非常階段
㊷	バルコニー
㊸	ポーチ
㊹	テラス
㊺	法面

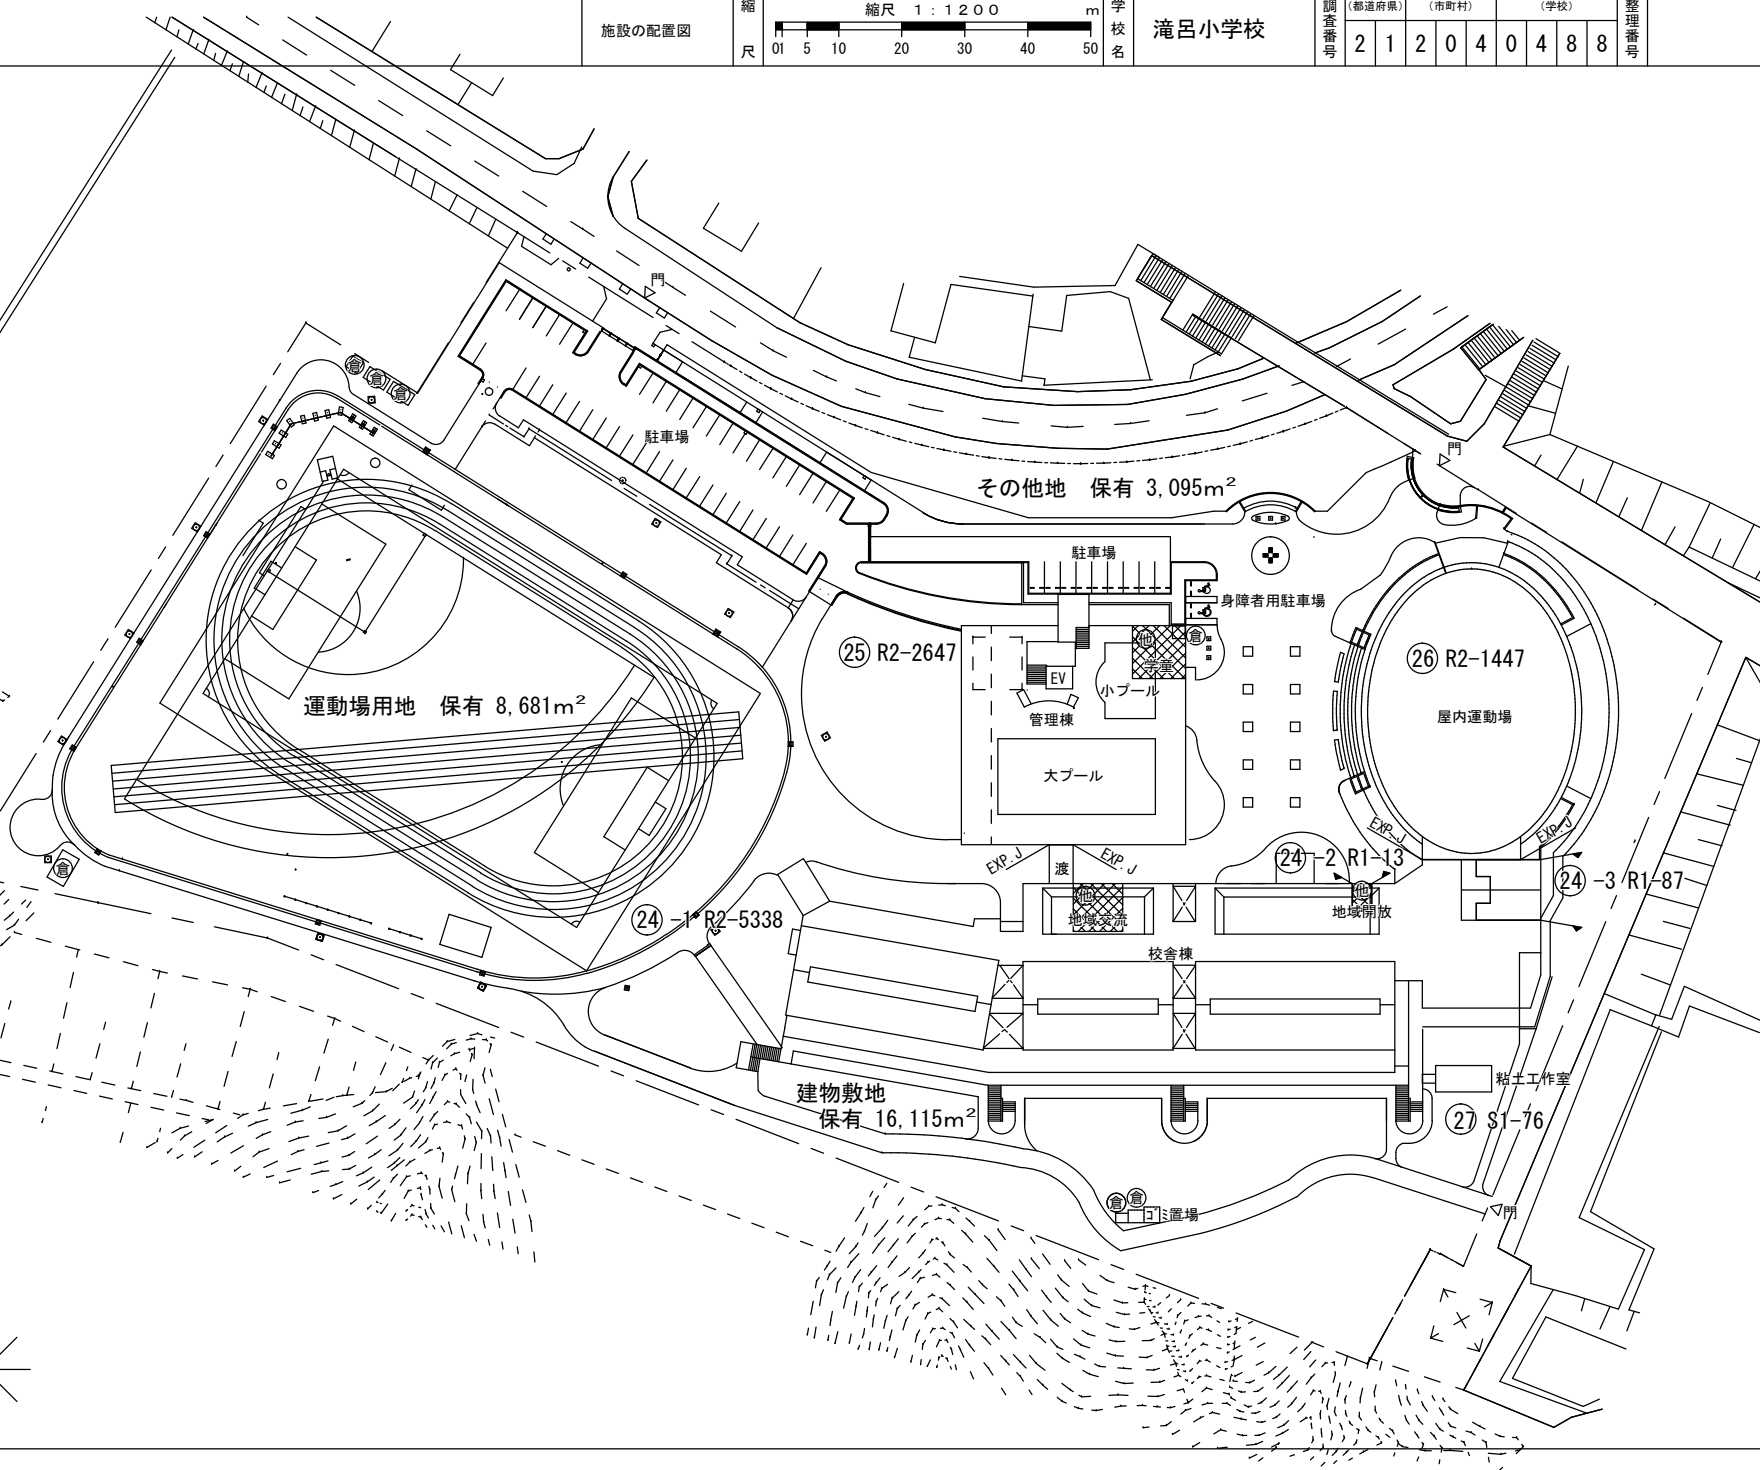



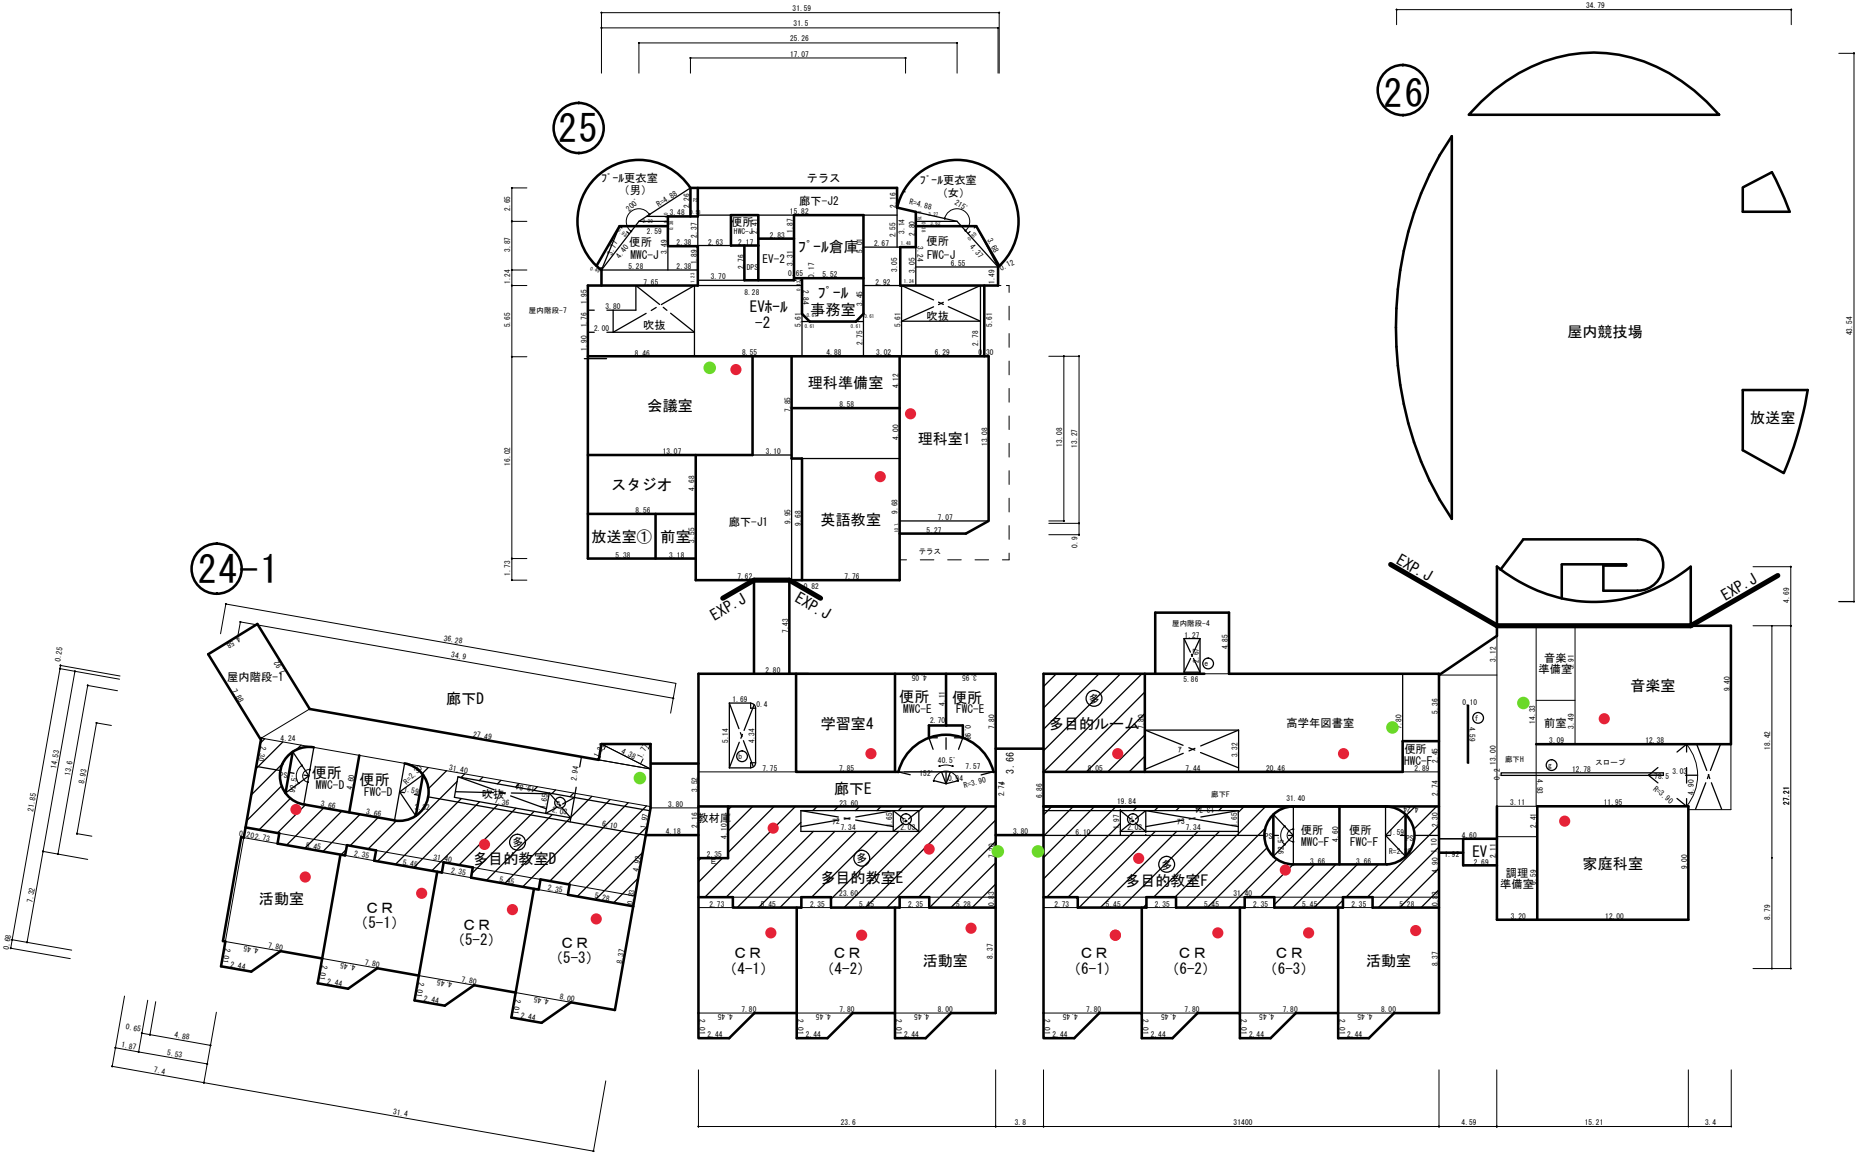

平面図	縮  尺	1／600（A4）	学 校 名	滝呂小学校	調 査 番 号	都 道 府 県		市 町 村			学 校				整 理 番 号	
						2	1	2	0	4	0	4	8	8		

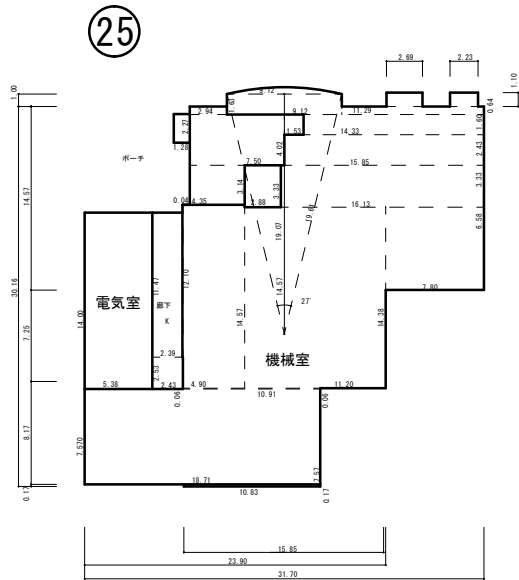

地下1階

令和7年度

平面図

縮尺

1／600 (A4)

学校名

滝呂小学校

調査番号

都道府県  
21

市町村  
204

学校  
0488

整理番号

25



R 階

保有 控 除	名 称	面 積
	25 給食室	443
	25 プール付属室	263

アクセスポイント

学校名	校舎	階	場所	スイッチ場所
滝呂小学校	北舎	1F	保健室前廊下	北舎 1F 総合防災盤内
滝呂小学校	北舎	1F	来客用玄関	北舎 1F 総合防災盤内
滝呂小学校	西舎	1F	ワークスペース1	西舎 1F EPS1端子盤内
滝呂小学校	西舎	1F	学習室1	西舎 1F EPS1端子盤内
滝呂小学校	中舎	1F	ワークスペース2	中舎 1F EPS2端子盤内
滝呂小学校	中舎	1F	学習室2	中舎 1F EPS2端子盤内
滝呂小学校	東舎	1F	ワークスペース3西	東舎 1F EPS3端子盤内
滝呂小学校	東舎	1F	ワークスペース3東	東舎 1F EPS3端子盤内
滝呂小学校	東舎	1F	図書室	東舎 1F 地域開放事務室盤内
滝呂小学校	東舎	1F	図画工作室	東舎 1F 地域開放事務室盤内
滝呂小学校	アリーナ			アリーナ
滝呂小学校	北舎	2F	会議室	北舎 2F 会議室盤内
滝呂小学校	北舎	2F	理科室B	北舎 2F 会議室盤内
滝呂小学校	北舎	2F	理科室A	北舎 2F 会議室盤内
滝呂小学校	西舎	2F	多目的教室D1	西舎 2F 東側端子盤内
滝呂小学校	西舎	2F	多目的教室D2	西舎 2F 東側端子盤内
滝呂小学校	中舎	2F	多目的教室E1	中舎 2F 東側端子盤内
滝呂小学校	中舎	2F	多目的教室E2	中舎 2F 東側端子盤内
滝呂小学校	東舎	2F	多目的教室F1	東舎 2F 西側端子盤内
滝呂小学校	東舎	2F	多目的教室F2	東舎 2F 西側端子盤内
滝呂小学校	東舎	2F	コンピュータ教室	東舎 2F コンピューター室
滝呂小学校	東舎	2F	家庭科室	東舎 2F 音楽室前端子盤内
滝呂小学校	東舎	2F	音楽室	東舎 2F 音楽室前端子盤内
滝呂小学校	北舎	1F	職員室	北舎 1F 総合防災盤内
滝呂小学校	西舎	1F	特殊教室(やまびこ)	西舎 1F EPS1端子盤内
滝呂小学校	西舎	1F	普通教室(3-1)	西舎 1F EPS1端子盤内
滝呂小学校	西舎	1F	普通教室(3-2)	西舎 1F EPS1端子盤内
滝呂小学校	西舎	1F	普通教室(3-3)	西舎 1F EPS1端子盤内
滝呂小学校	中舎	1F	普通教室(1-1)	中舎 1F EPS2端子盤内
滝呂小学校	中舎	1F	普通教室(1-2)	中舎 1F EPS2端子盤内
滝呂小学校	中舎	1F	普通教室(1-3)	中舎 1F EPS2端子盤内
滝呂小学校	東舎	1F	普通教室(2-1)	東舎 1F EPS3端子盤内
滝呂小学校	東舎	1F	普通教室(2-2)	東舎 1F EPS3端子盤内
滝呂小学校	東舎	1F	普通教室(2-3)	東舎 1F EPS3端子盤内
滝呂小学校	東舎	1F	さくらルーム	東舎 1F EPS3端子盤内
滝呂小学校	西舎	2F	特殊教室(かぜのこ)	西舎 2F 東側端子盤内
滝呂小学校	西舎	2F	普通教室(5-1)	西舎 2F 東側端子盤内
滝呂小学校	西舎	2F	普通教室(5-2)	西舎 2F 東側端子盤内
滝呂小学校	西舎	2F	普通教室(5-3)	西舎 2F 東側端子盤内
滝呂小学校	中舎	2F	普通教室(4-1)	中舎 2F 東側端子盤内
滝呂小学校	中舎	2F	普通教室(4-2)	中舎 2F 東側端子盤内
滝呂小学校	中舎	2F	普通教室(4-3)	中舎 2F 東側端子盤内
滝呂小学校	中舎	2F	多目的室	中舎 2F 東側端子盤内
滝呂小学校	東舎	2F	普通教室(6-1)	東舎 2F 西側端子盤内
滝呂小学校	東舎	2F	普通教室(6-2)	東舎 2F 西側端子盤内
滝呂小学校	東舎	2F	普通教室(6-3)	東舎 2F 西側端子盤内
滝呂小学校	東舎	2F	学習室5	東舎 2F 西側端子盤内
滝呂小学校	東舎	2F	学習室4	東舎 2F 西側端子盤内

フロアスイッチ

学校	校舎	階	場所
滝呂小学校	北舎	1F	総合防災盤内
滝呂小学校	北舎	1F	総合防災盤内
滝呂小学校	西舎	1F	EPS1端子盤内
滝呂小学校	中舎	1F	EPS2端子盤内
滝呂小学校	東舎	1F	EPS3端子盤内
滝呂小学校	東舎	1F	地域開放事務室盤内
滝呂小学校			アリーナ
滝呂小学校	北舎	2F	会議室盤内
滝呂小学校	西舎	2F	東側端子盤内
滝呂小学校	中舎	2F	東側端子盤内
滝呂小学校	東舎	2F	西側端子盤内
滝呂小学校	東舎	2F	コンピューター室
滝呂小学校	東舎	2F	音楽室前端子盤内
滝呂小学校	東舎	1F	EPS3端子盤内