
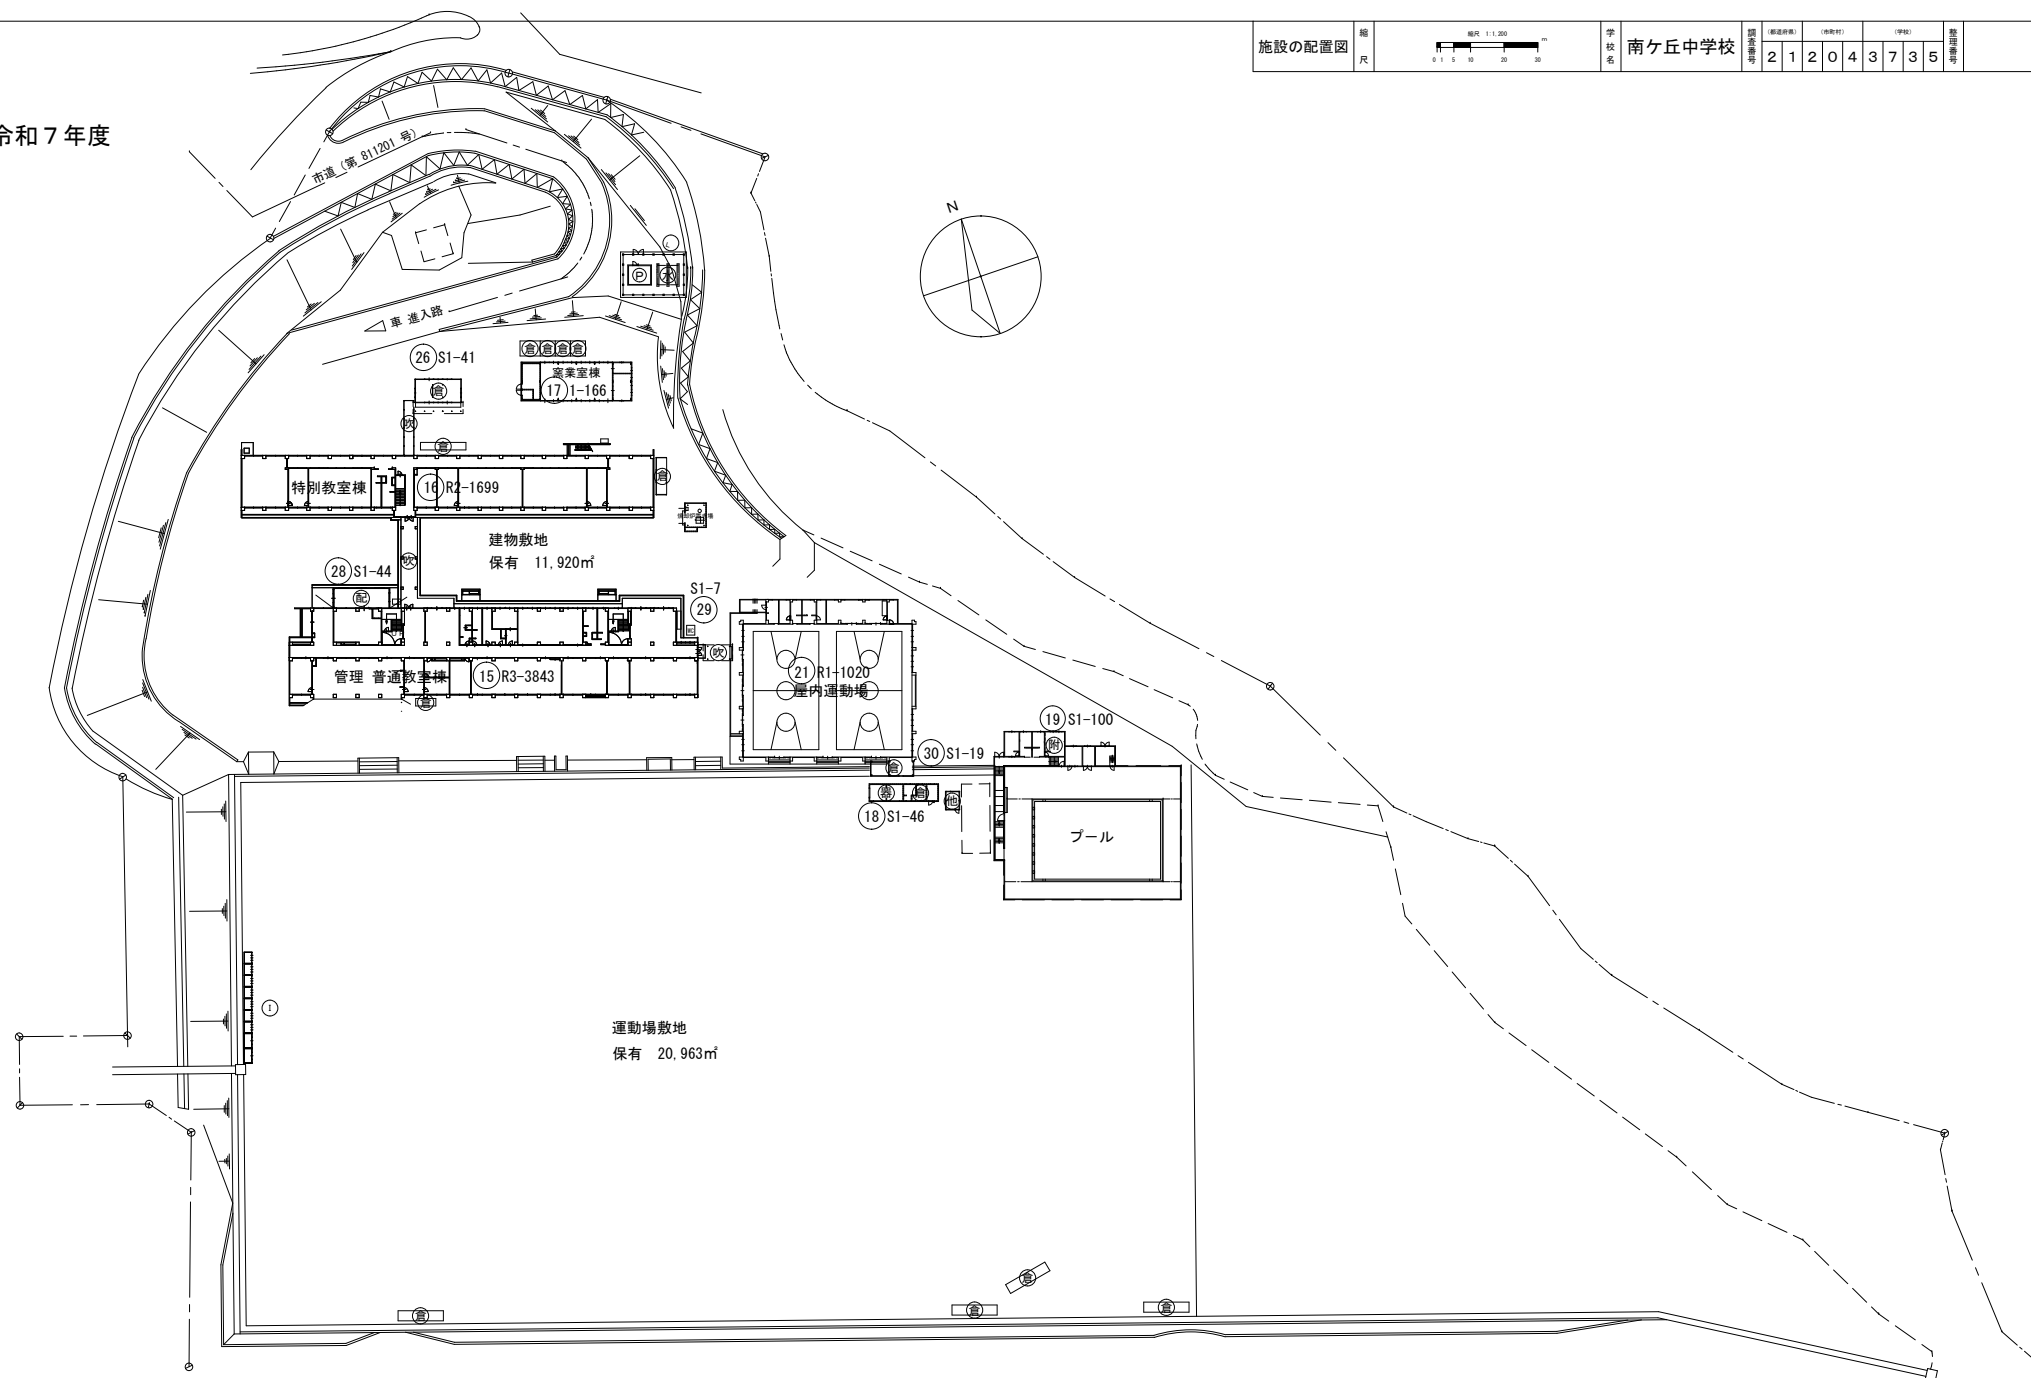


令和 7 年度



					2	1	2	0	4	3	7	3	5									

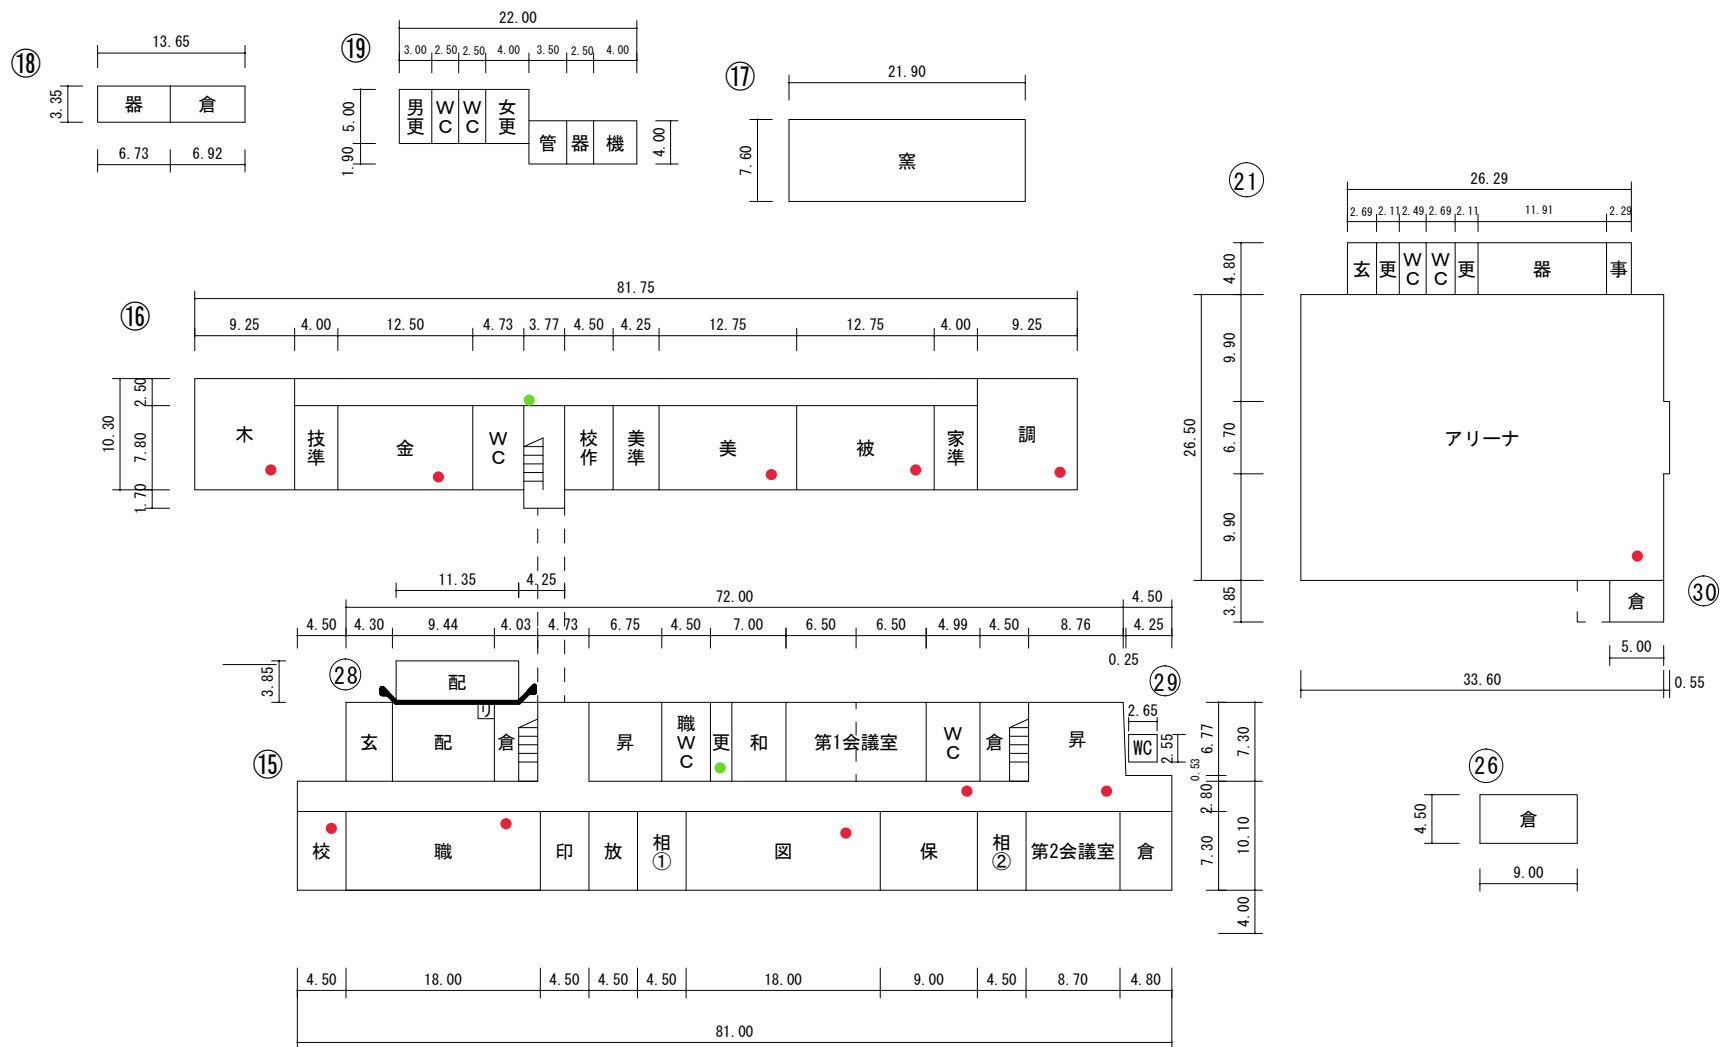


1 階

[illegible]


2 階

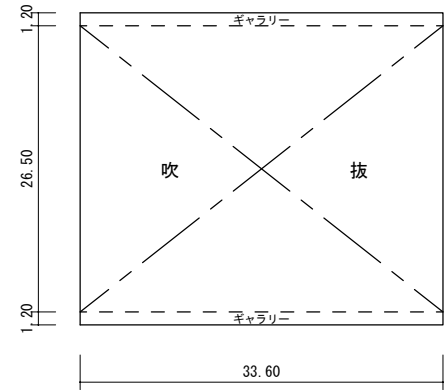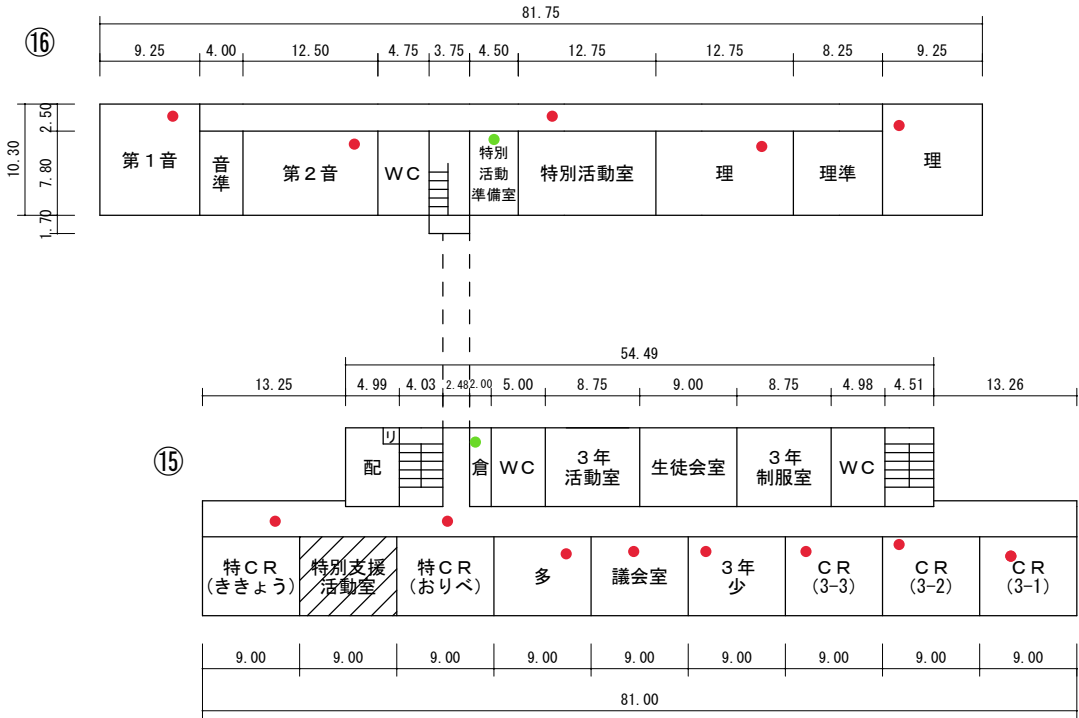

3 階

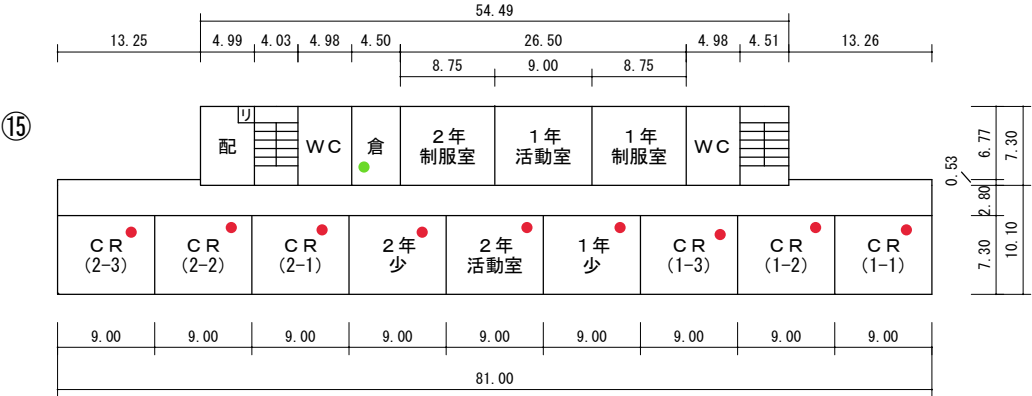

P H

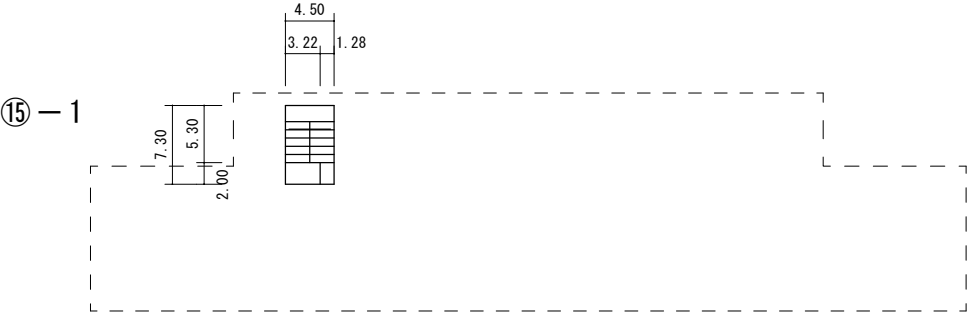

アクセスポイント

学校名	校舎	階	場所	スイッチ場所
南ヶ丘中学校	南舎1F	1F	職員室	南舎 1F 更衣室
南ヶ丘中学校	南舎1F	1F	図書室	南舎 1F 更衣室
南ヶ丘中学校	南舎1F	1F	保健室前	南舎 1F 更衣室
南ヶ丘中学校	南舎1F	1F	第2会議室前	南舎 1F 更衣室
南ヶ丘中学校	北舎1F	1F	木工室	北舎 1F 倉庫前
南ヶ丘中学校	北舎1F	1F	金工室	北舎 1F 倉庫前
南ヶ丘中学校	北舎1F	1F	美術室	北舎 1F 倉庫前
南ヶ丘中学校	北舎1F	1F	被服室	北舎 1F 倉庫前
南ヶ丘中学校	北舎1F	1F	調理室	北舎 1F 倉庫前
南ヶ丘中学校	南舎2F	2F	特殊教室(ききょう)前	南舎 2F 教材室
南ヶ丘中学校	南舎2F	2F	特殊教室(おりべ)前	南舎 2F 教材室
南ヶ丘中学校	南舎2F	2F	少人数教室	南舎 2F 教材室
南ヶ丘中学校	南舎2F	2F	3年活動室	南舎 2F 教材室
南ヶ丘中学校	南舎2F	2F	少人数教室	南舎 2F 教材室
南ヶ丘中学校	南舎2F	2F	普通教室(3-3)	南舎 2F 教材室
南ヶ丘中学校	南舎2F	2F	普通教室(3-2)	南舎 2F 教材室
南ヶ丘中学校	南舎2F	2F	普通教室(3-1)	南舎 2F 教材室
南ヶ丘中学校	北舎2F	2F	第1音楽室	北舎 2F PC教室準備室
南ヶ丘中学校	北舎2F	2F	第2音楽室	北舎 2F PC教室準備室
南ヶ丘中学校	北舎2F	2F	パソコン室前	北舎 2F PC教室準備室
南ヶ丘中学校	北舎2F	2F	第1理科室	北舎 2F PC教室準備室
南ヶ丘中学校	北舎2F	2F	第2理科室	北舎 2F PC教室準備室
南ヶ丘中学校	南舎3F	3F	普通教室(2-3)	南舎 3F 進路指導室
南ヶ丘中学校	南舎3F	3F	普通教室(2-2)	南舎 3F 進路指導室
南ヶ丘中学校	南舎3F	3F	普通教室(2-1)	南舎 3F 進路指導室
南ヶ丘中学校	南舎3F	3F	少人数指導室	南舎 3F 進路指導室
南ヶ丘中学校	南舎3F	3F	少人数指導室	南舎 3F 進路指導室
南ヶ丘中学校	南舎3F	3F	少人数指導室	南舎 3F 進路指導室
南ヶ丘中学校	南舎3F	3F	普通教室(1-3)	南舎 3F 進路指導室
南ヶ丘中学校	南舎3F	3F	普通教室(1-2)	南舎 3F 進路指導室
南ヶ丘中学校	南舎3F	3F	普通教室(1-1)	南舎 3F 進路指導室
南ヶ丘中学校	体育館			南舎 1F 更衣室
南ヶ丘中学校	南舎1F	1F	校長室	南舎 1F 更衣室

フロアスイッチ

学校	校舎	階	場所
南ヶ丘中学校	南舎	1F	更衣室
南ヶ丘中学校	北舎	1F	倉庫前
南ヶ丘中学校	南舎	2F	教材室
南ヶ丘中学校	北舎	2F	PC教室準備室
南ヶ丘中学校	南舎	3F	進路指導室