

工事番号	公園長寿第 5 号	事業名	公園施設長寿命化事業		
路河川名	脇之島北第 6 公園	工事名	公園施設長寿命化工事 仕様書		
年 度	令和 0 8 年度	施工箇所	多治見市脇之島町 4 丁目地内		
事業概要	<公園施設長寿命化工事>		設 計 年 月 日	令和 8 年 7 月 6 日	
	2 連ブランコ設置工 N = 1 基		施 工 方 法	請負	
	境界柵設置工 N = 1 基				
	すべり台設置工 N = 1 基		施 工 期 間		
			起 工 年 月 日		
			竣 工 年 月 日	令和 8 年 1 1 月 2 7 日	
			歩 掛 適 用 年 月		
			単 価 適 用 年 月		
起工理由					

内 訳 表

名 称	数 量	単位	単 価	金 額	摘 要
01:本工事費					工種区分：公園工事
公園整備					
	1	式			
公園施設長寿命化工事					
	1	式			
公園施設工					
	1	式			
2連ブランコ設置工					
	1	式			
境界柵設置工					単価表(SJ0010)
	1	式			
すべり台設置工					単価表(SJ0020)
	1	式			
すべり台設置工					単価表(SJ0030)
	1	式			
直接工事費計					
	1	式			

内 訳 表

名 称	数 量	単 位	単 価	金 額	摘 要
間接工事費					
共通仮設費					
運搬費					
	1	式			
共通仮設費（率計上額）					施工地域：施工地域補正なし、補正しない
	1	式			
共通仮設費計					
	1	式			
純工事費					
	1	式			
現場管理費					
	1	式			
現場管理費（率計上額）					施工地域：施工地域補正なし、補正しない
	1	式			

内 訳 表

名 称	数 量	単位	単 価	金 額	摘 要
工事原価					
	1	式			
一般管理費等					
	1	式			
合計					
	1	式			
総合計					

2連ブランコ設置工					単価表 (SJ0010)
					1 式 当り
名 称 ・ 規 格	数 量	単位	単 価	金 額	摘 要
2連ブランコ	1.000	基			TJ0010
組立据付費					
2連ブランコ	1.000	基			TJ0020
基礎工					
2連ブランコ用	1.000	式			TJ0030
ラバークッション	2.000	枚			単価表 (SJ0040)
既設 2連ブランコ撤去費					
柵・基礎共、スクラップ費込	1.000	式			TJ0120
合 計	1.000	式			
単位当り	1.000	式	当り		

ラバークッション					単価表 (SJ0040)
					1 枚 当り
名 称 ・ 規 格	数 量	単位	単 価	金 額	摘 要
ラバークッション	1.000	枚			TJ0100
組立据付費 ラバークッション	1.000	枚			TJ0110
合 計	1.000	枚			
単位当り	1.000	枚	当り		

境界柵設置工					単価表 (SJ0020)
					1 式 当り
名 称 ・ 規 格	数 量	単位	単 価	金 額	摘 要
境界柵	1.000	基			TJ0040
組立据付費					
境界柵	1.000	基			TJ0050
基礎工					
境界柵	1.000	式			TJ0060
合 計	1.000	式			
単位当り	1.000	式	当り		

すべり台設置工					単価表 (SJ0030)
					1 式 当り
名 称 ・ 規 格	数 量	単位	単 価	金 額	摘 要
すべり台	1.000	基			TJ0070
組立据付費					
すべり台	1.000	基			TJ0080
基礎工					
すべり台	1.000	式			TJ0090
ラバークッション	1.000	枚			単価表 (SJ0040)
既設雲梯付すべり台撤去費					
基礎共、スクラップ費込	1.000	式			TJ0130
合 計	1.000	式			
単位当り	1.000	式	当り		

運搬費						単価表 (F999100001-01)	
						1 式	
名 称 ・ 規 格		数 量	単位	単 価	金 額	摘 要	
運搬費 10kmまで		5.000	台			ZY0Z2600	
合 計		1.000	式				

特 記 仕 様 書

1. 受注者は、岐阜県建設工事共通仕様書に基づき施工するものとする。
2. 産業廃棄物の適正処理について、受注者は産業廃棄物が搬出される工事にあたっては、監督員の指示に従い、産業廃棄物関連書類の提出及び確認並びに処理施設の現地確認並びに建設廃棄物処理状況の管理を行い、産業廃棄物が最終処分に至るまで適正に処理されていることを確認しなければならない。
3. 環境への配慮事項
 - 1) 自動車、施工機械の使用にあたっては、環境に配慮した仕様に努め、無用な使用を出来るだけしないように心がけること。
 - 2) 工事完了時の提出書類等は、環境や再利用の観点から両面印刷等に心がけること。
 - 3) 工事を施工するにあたり、購入やレンタルする必要がある物品については、環境に配慮して極力グリーン購入法に適應したものを活用するよう努めること。
 - 4) 清掃等周辺環境美化に努める。
 - 5) 工事全般にわたり省電力、省エネルギーに努めること。上記のほか、受注者として環境に配慮する計画があれば工事着工時に、書面にて提出すること。
4. 妨害又は不当要求に対する通報義務
 - 1) 受注者は契約の履行に当たり、暴力団又は暴力団員等から事実関係及び社会通念等に照らして合理的な理由が認められない不当若しくは違法な要求を受けた場合又は契約の適正な履行を妨害された場合は警察に通報しなければならない。なお、これらの不当介入を受けたにも関わらず通報しない場合は指名停止措置を講じることがある。
 - 2) 受注者は暴力団又は暴力団員等による不当介入を受けたことに起因して履行期間内に契約内容を完了することができないときは、発注者に対して履行期間の延長を請求することができる。
5. 工事内容に疑義がある場合は、速やかに監督員と協議を行い、指示を仰ぐこと。
6. その他
 - 1) 変更事項が生じた場合は、速やかに監督員と協議すること。
 - 2) 上記に記載のない事項については、監督員と必ず協議を行うこと。

数量総括表

[illegible]



位置図

A1 S=1: 500
A3 S=1:1000



脇之島北第6公園

工 事 名	公園長寿 第5号 公園施設長寿命化工事		
路線・河川名	脇之島北第6公園		
施工箇所名	多治見市脇之島町4丁目地内		
図面の種類	位置図		
縮 尺		図面番号	
事務所名	多治見市役所都市計画部緑化公園課		





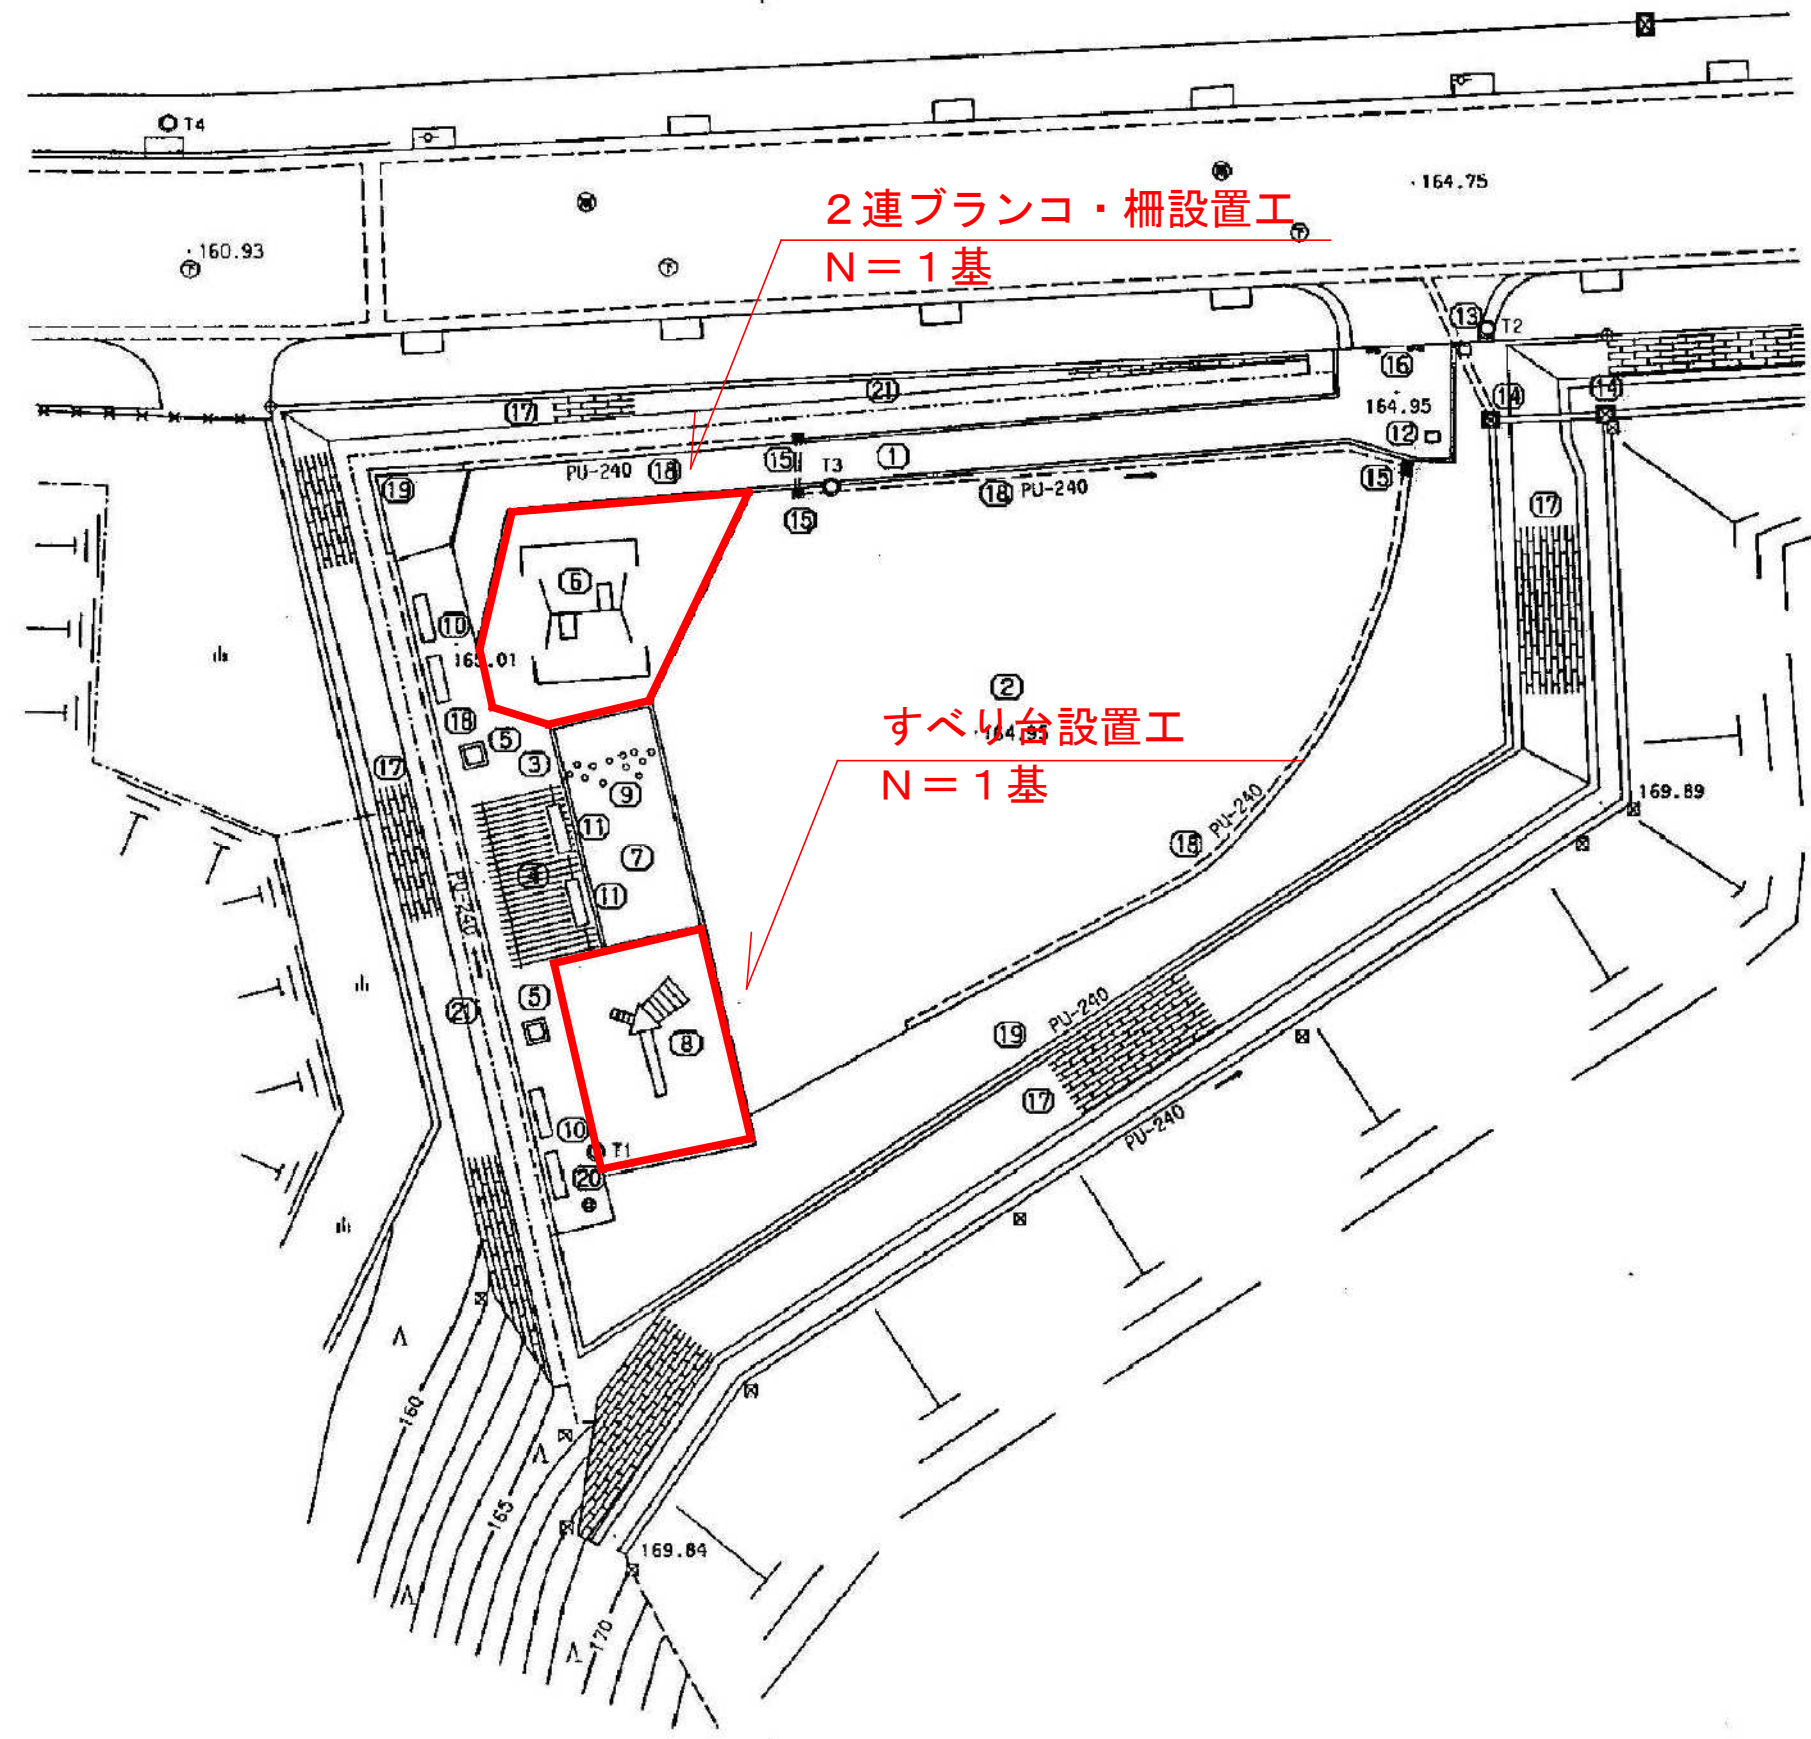
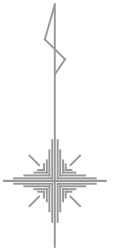


工事名	公園長寿 第5号 公園施設長寿命化工事
路線・河川名	脇之島北第6公園
施工箇所名	多治見市脇之島町4丁目地内
図面の種類	平面図
縮尺	図面番号
事務所名	多治見市役所都市計画部緑化公園課

詳細図(参考)


特記

- ※ 鉄部（ボルト類、ナット類は除く）は電気亜鉛メッキのうえ、ポリエステル樹脂粉体焼付塗装仕上げとする。
- ※ 遊具の色彩はメーカー標準色とする。
- ※ ボルト、ナット類はジंकロメートメッキとし、ナットは緩み止め処理とする。
- ※ 対象年齢は、3～6歳とするのが望ましい。
- ※ 本製品はTY-M-728同等品以上とする。
- ※ 本製品は（一社）日本公園施設業協会の遊具の安全に関する規準に適合した製品とする。
- ※ 本製品は（一社）日本公園施設業協会の団体生産物賠償責任保険加入製品とする。
- ※ 本製品は（一社）日本公園施設業協会のSP表示認定企業の製品とする。
- ※ 設置面は衝撃吸収効果を有するものを推奨致します。
- ※ 本図面内の（ ）内数値は、許容差を含む。
- ※ 製品改良のため、詳細仕様変更することがあります。

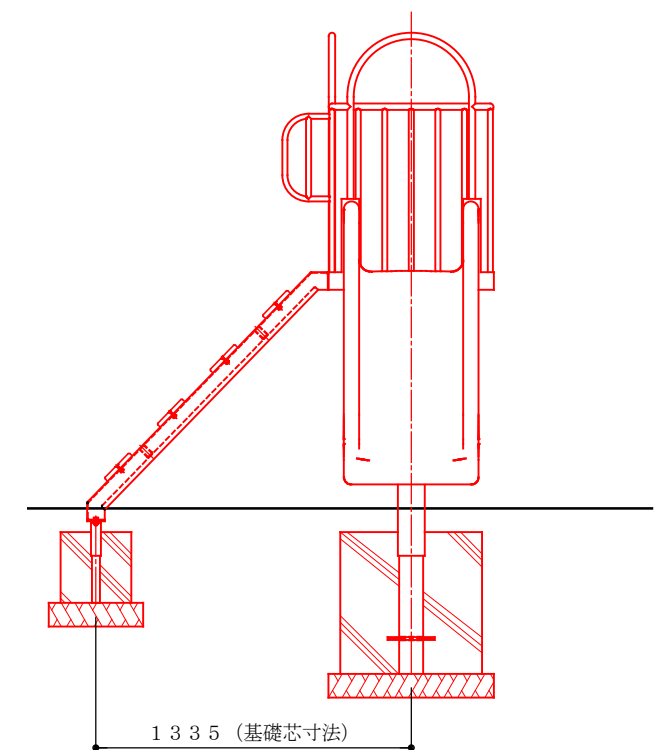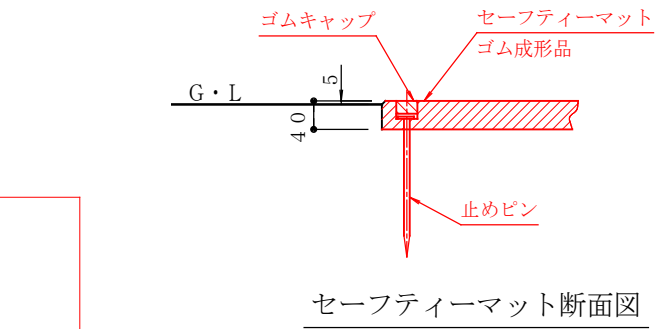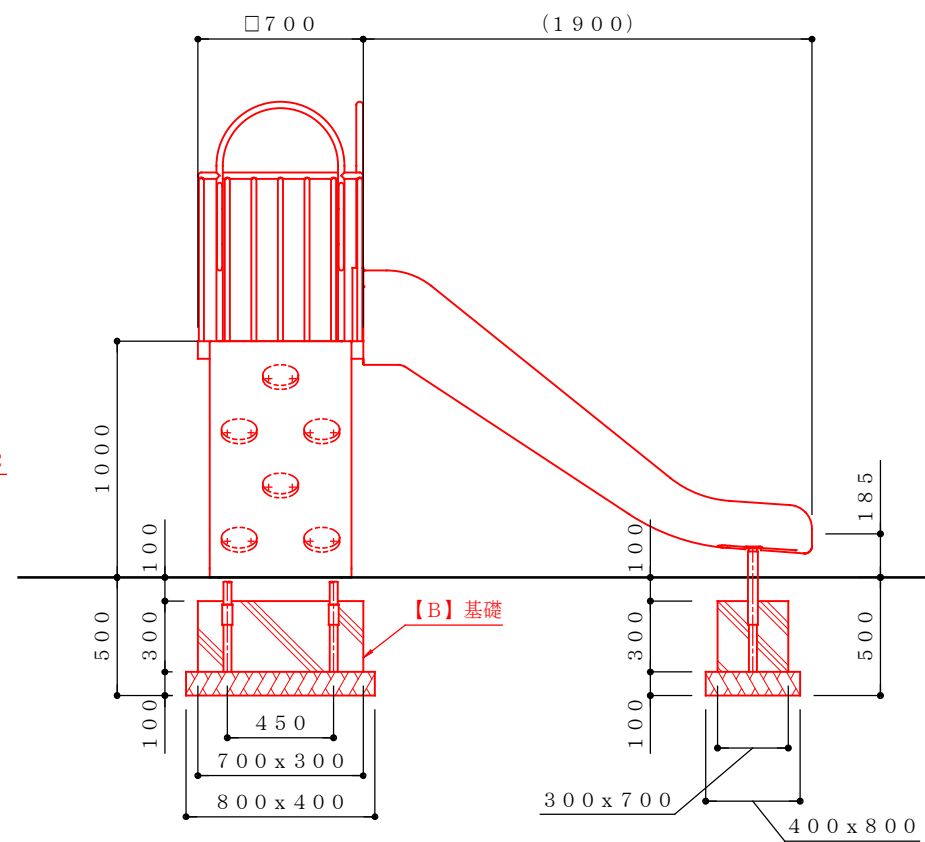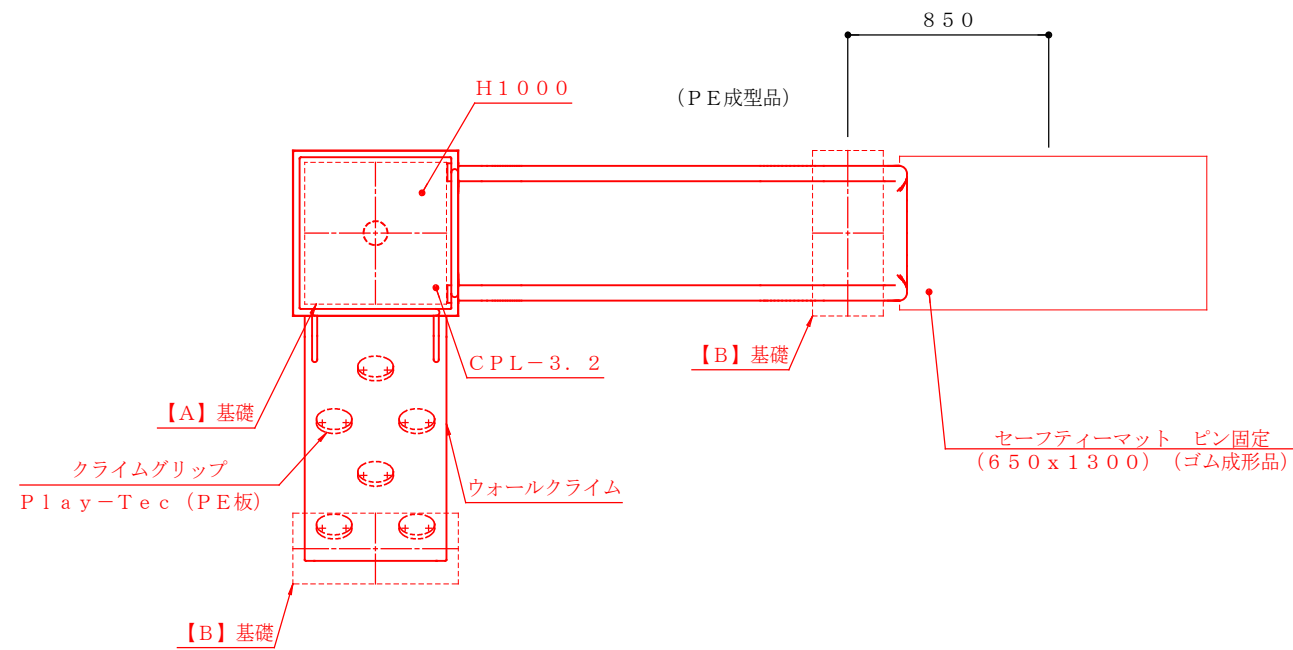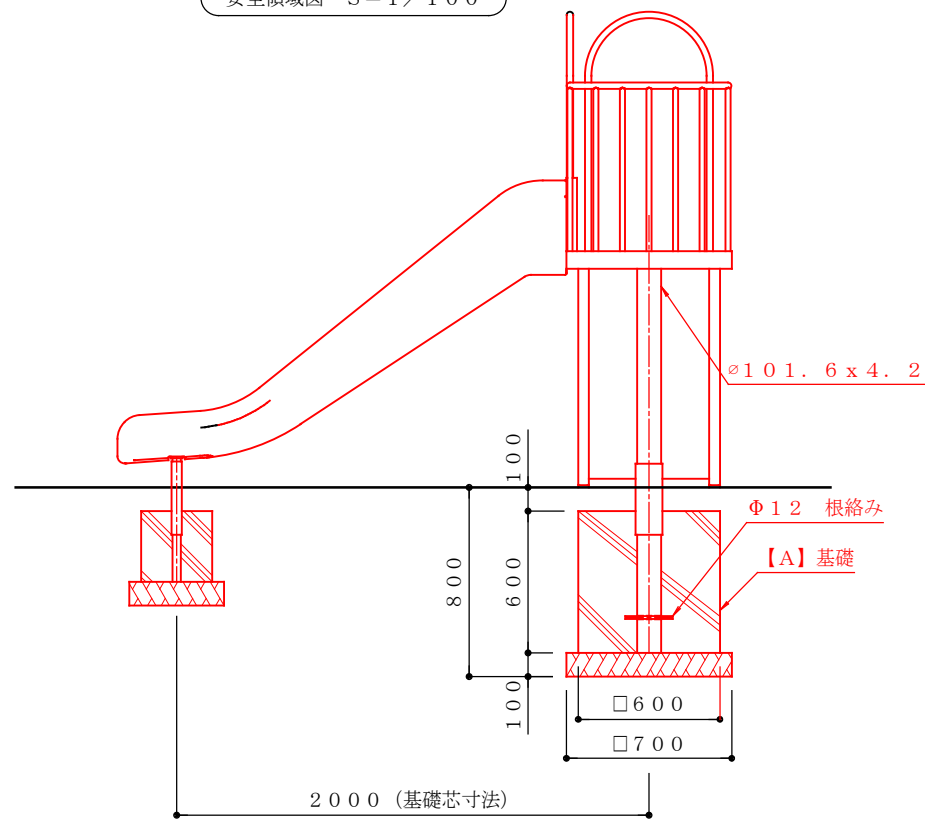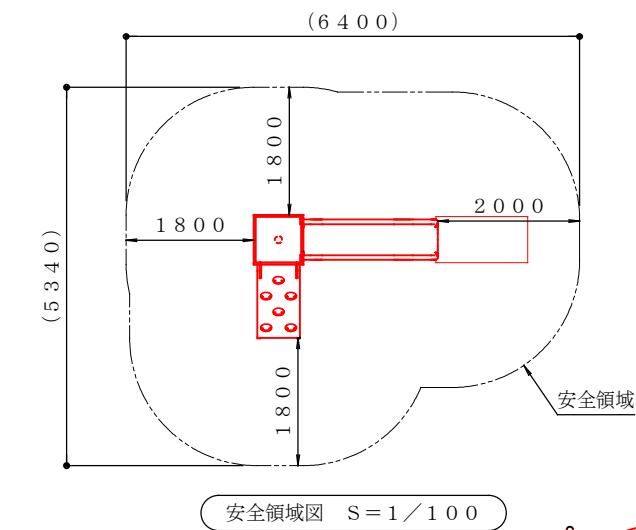


工 事 名	公園長寿 第5号 公園施設長寿命化工事		
路線・河川名	脇の島北第6公園		
施工箇所名	多治見市脇の島町4丁目地内		
図面の種類	詳細図（参考）		
縮 尺		図面番号	
事務所名	多治見市役所都市計画部緑化公園課		

詳細図(参考)



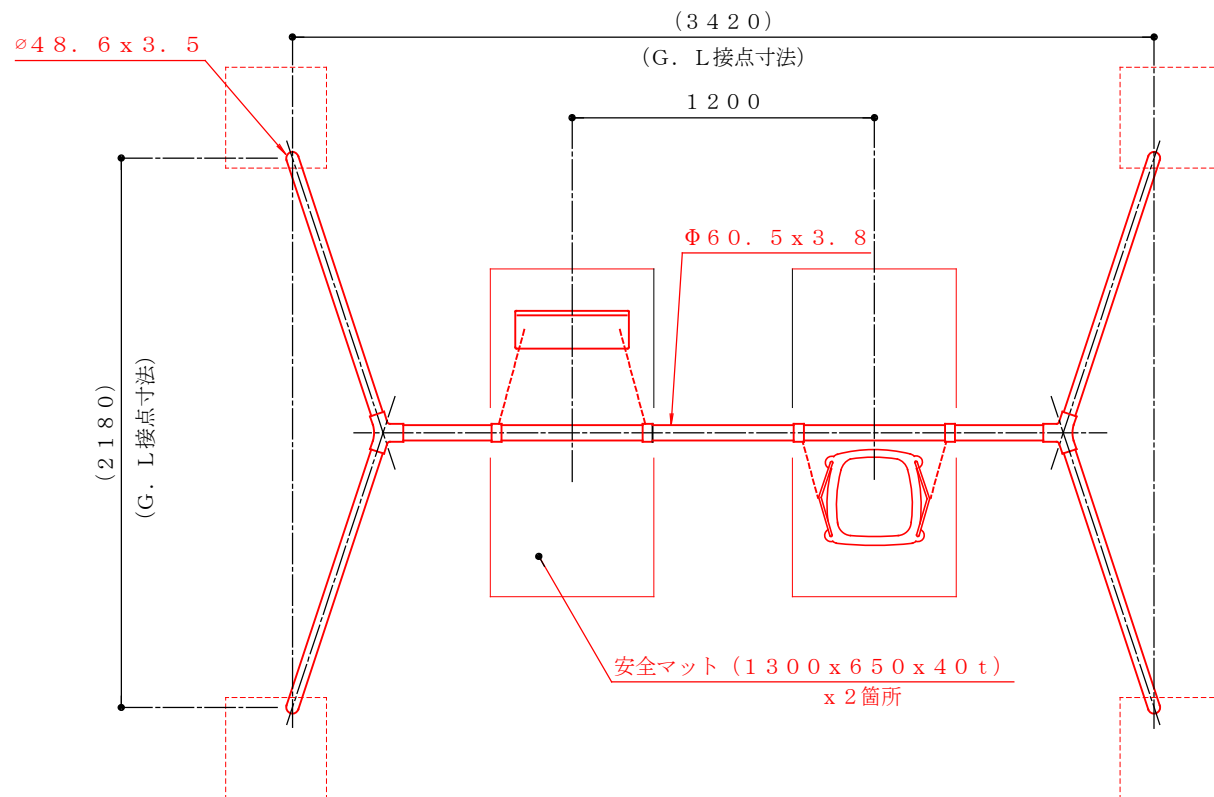


特記

- ※ 鉄部（ボルト類、ナット類は除く）は電気亜鉛メッキのうえ、ポリエステル樹脂粉体焼付塗装仕上げとする。
- ※ 遊具の色彩はメーカー標準色とする。
- ※ ボルト、ナット類はジंकロメートメッキとし、ナットは緩み止め処理とする。
- ※ 対象年齢は、3～6歳とするのが望ましい。
- ※ 本製品はTY-C-22（S7）M3同等品以上とする。
- ※ 本製品は遊具の安全に関する規準 JPFASPS-2024に適合した製品とする。
- ※ 本製品は（一社）日本公園施設業協会、団体生産物賠償責任保険加入製品とする。
- ※ 本製品は（一社）日本公園施設業協会のSP表示認定企業の製品とする。
- ※ 設置面は衝撃吸収効果を有するものを推奨致します。
- ※ 本図面内の（ ）内数値は、許容差を含む。
- ※ 製品改良のため、詳細仕様変更することがあります。



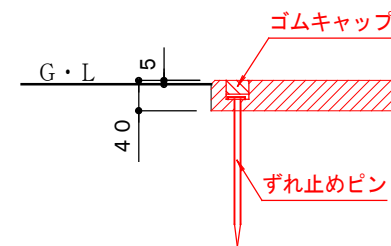


安全マット 断面図

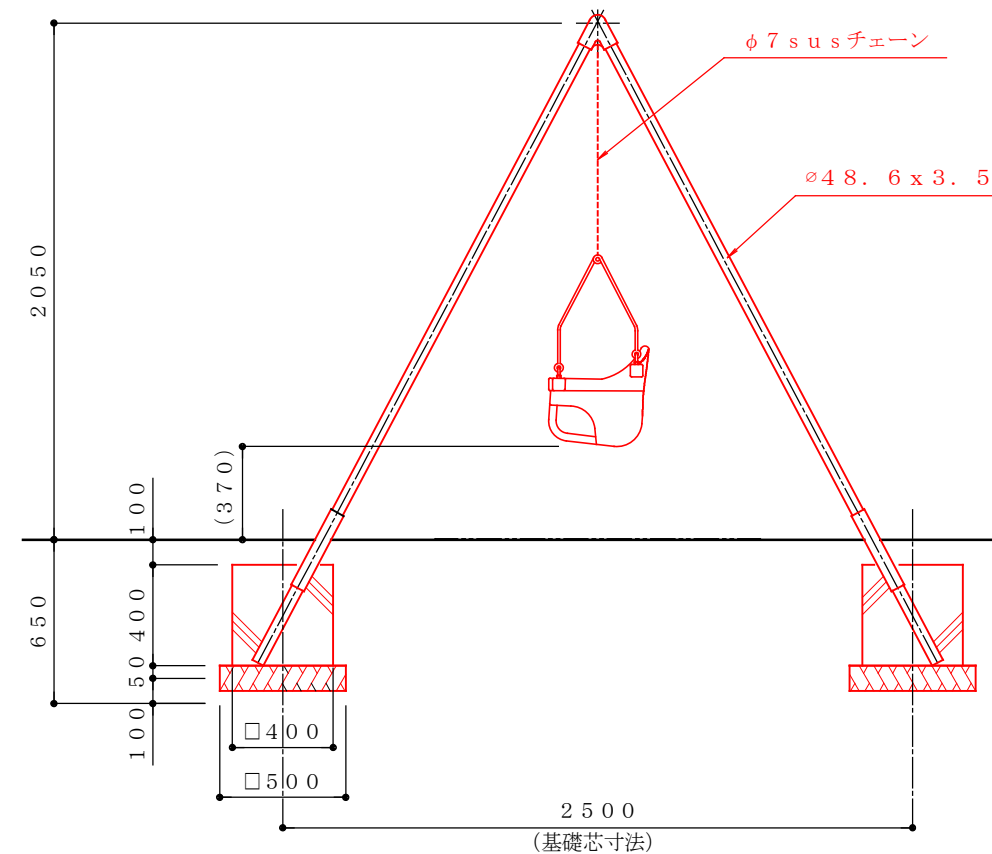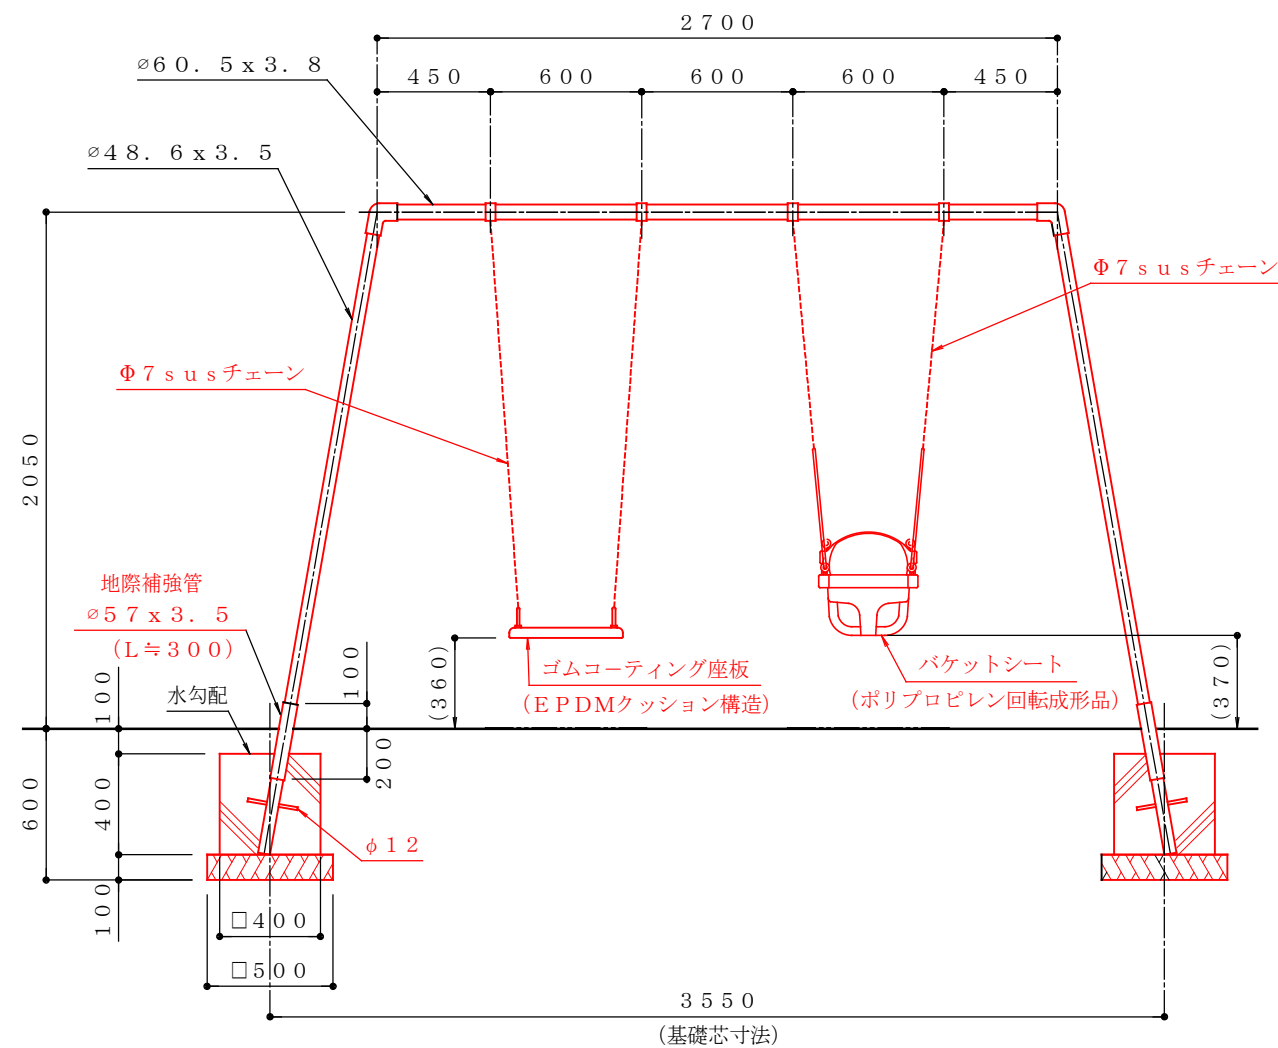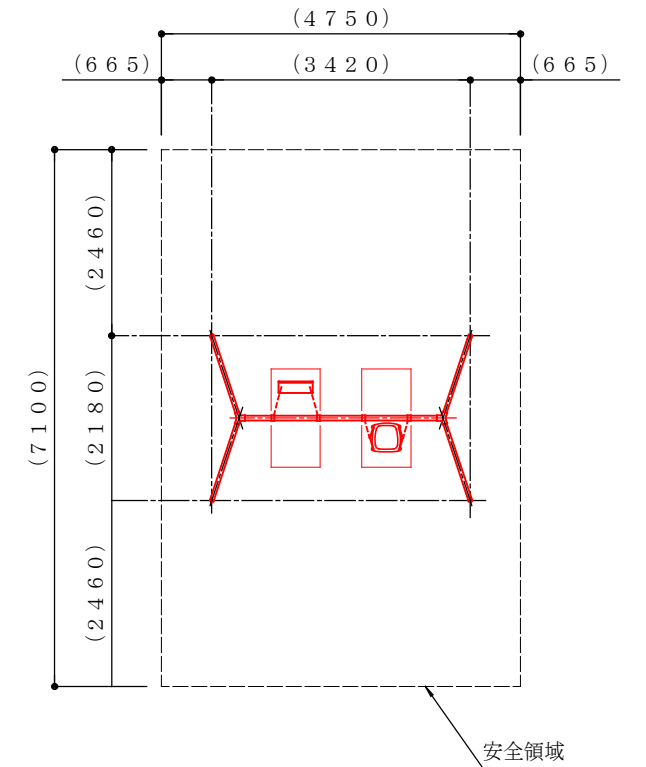

工 事 名	公園長寿 第5号 公園施設長寿寿命化工事		
路線・河川名	脇の島北第6公園		
施工箇所名	多治見市脇の島町4丁目地内		
図面の種類	詳細図（参考）		
縮 尺		図面番号	
事務所名	多治見市役所都市計画部緑化公園課		

詳細図(参考)

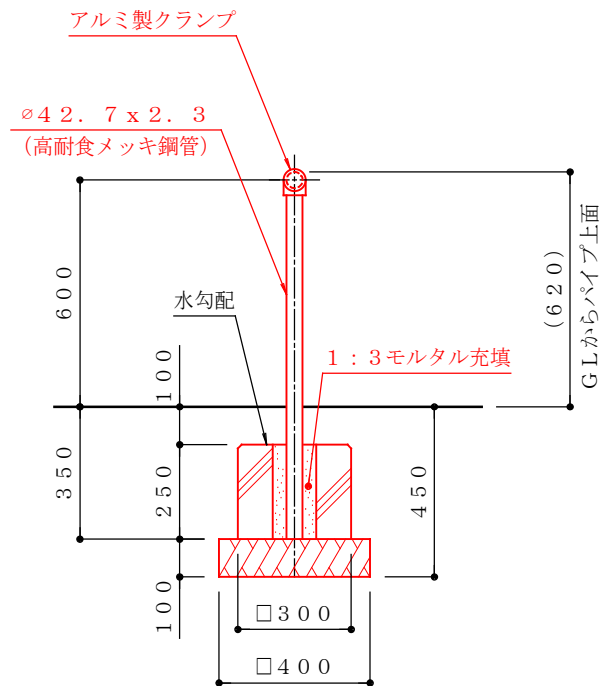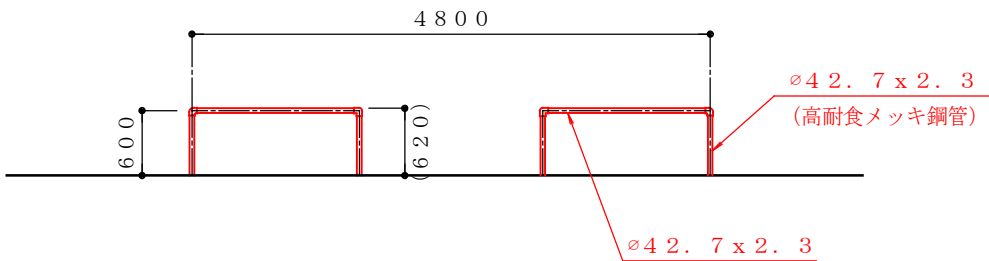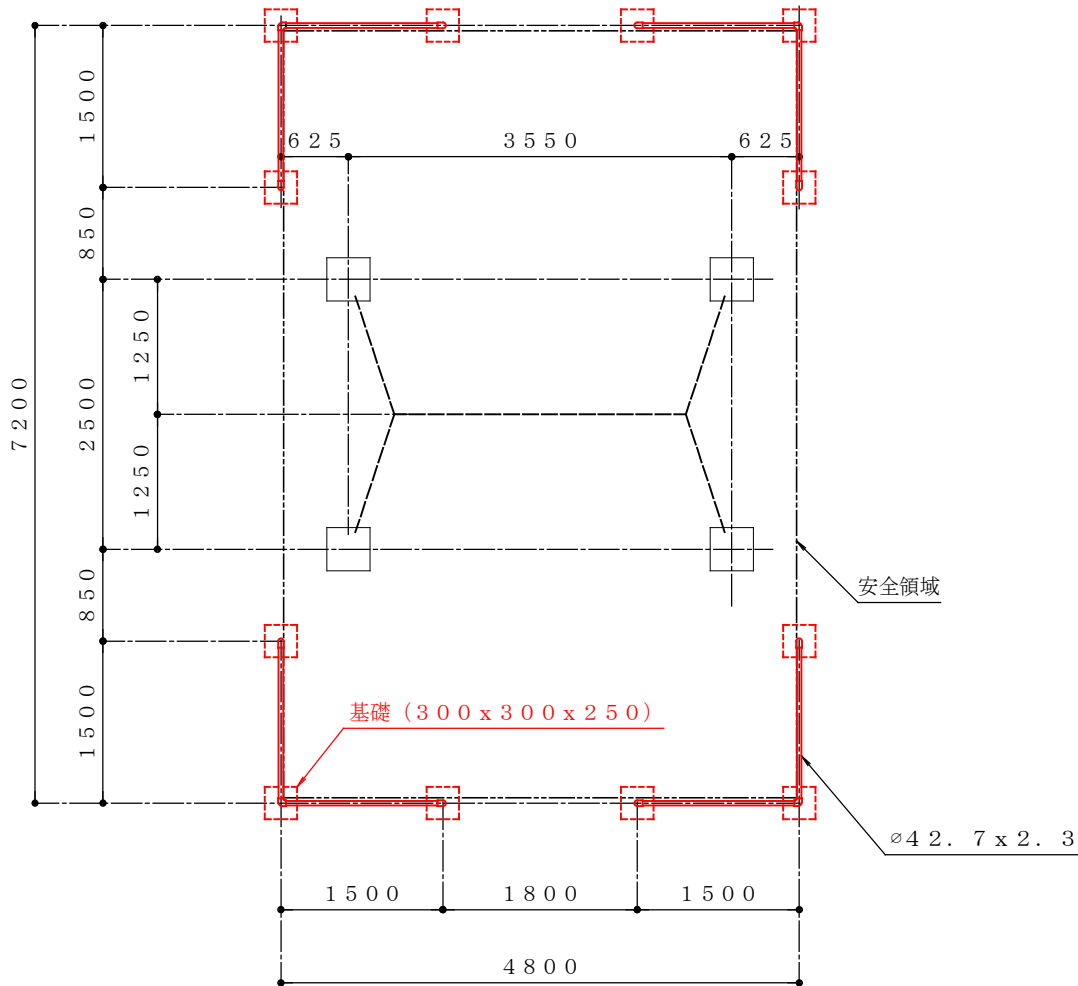

特記

- ※ 鉄部（高耐食メッキ鋼管は除く）は電気亜鉛メッキのうえ、ポリエステル樹脂粉体焼付塗装仕上げとする。
- ※ 遊具の色彩はメーカー標準色とする。
- ※ ボルト類はステンレス製とし、緩み止め処理とする。
- ※ 本製品はTY-KS-1D同等品以上とする。
- ※ 本製品は遊具の安全に関する規準 JPFASPS:2024に適合した製品とする。
- ※ 本製品は（一社）日本公園施設業協会の団体生産物賠償責任保険加入製品とする。
- ※ 本製品は（一社）日本公園施設業協会のSP表示認定企業の製品とする。
- ※ 製品改良のため、詳細仕様変更することがあります。
- ※ 本図面内の（ ）内数値は、許容差を含む。
- ※ 本図は設置面が水平時のものとし、くぼみ、水勾配ある場合は整地することとする。

工 事 名	公園長寿 第5号 公園施設長寿命化工事		
路線・河川名	脇之島北第6公園		
施工箇所名	多治見市脇之島町4丁目地内		
図面の種類	詳細図（参考）		
縮 尺		図面番号	
事務所名	多治見市役所都市計画部緑化公園課		