



S=1:1000 (A3)

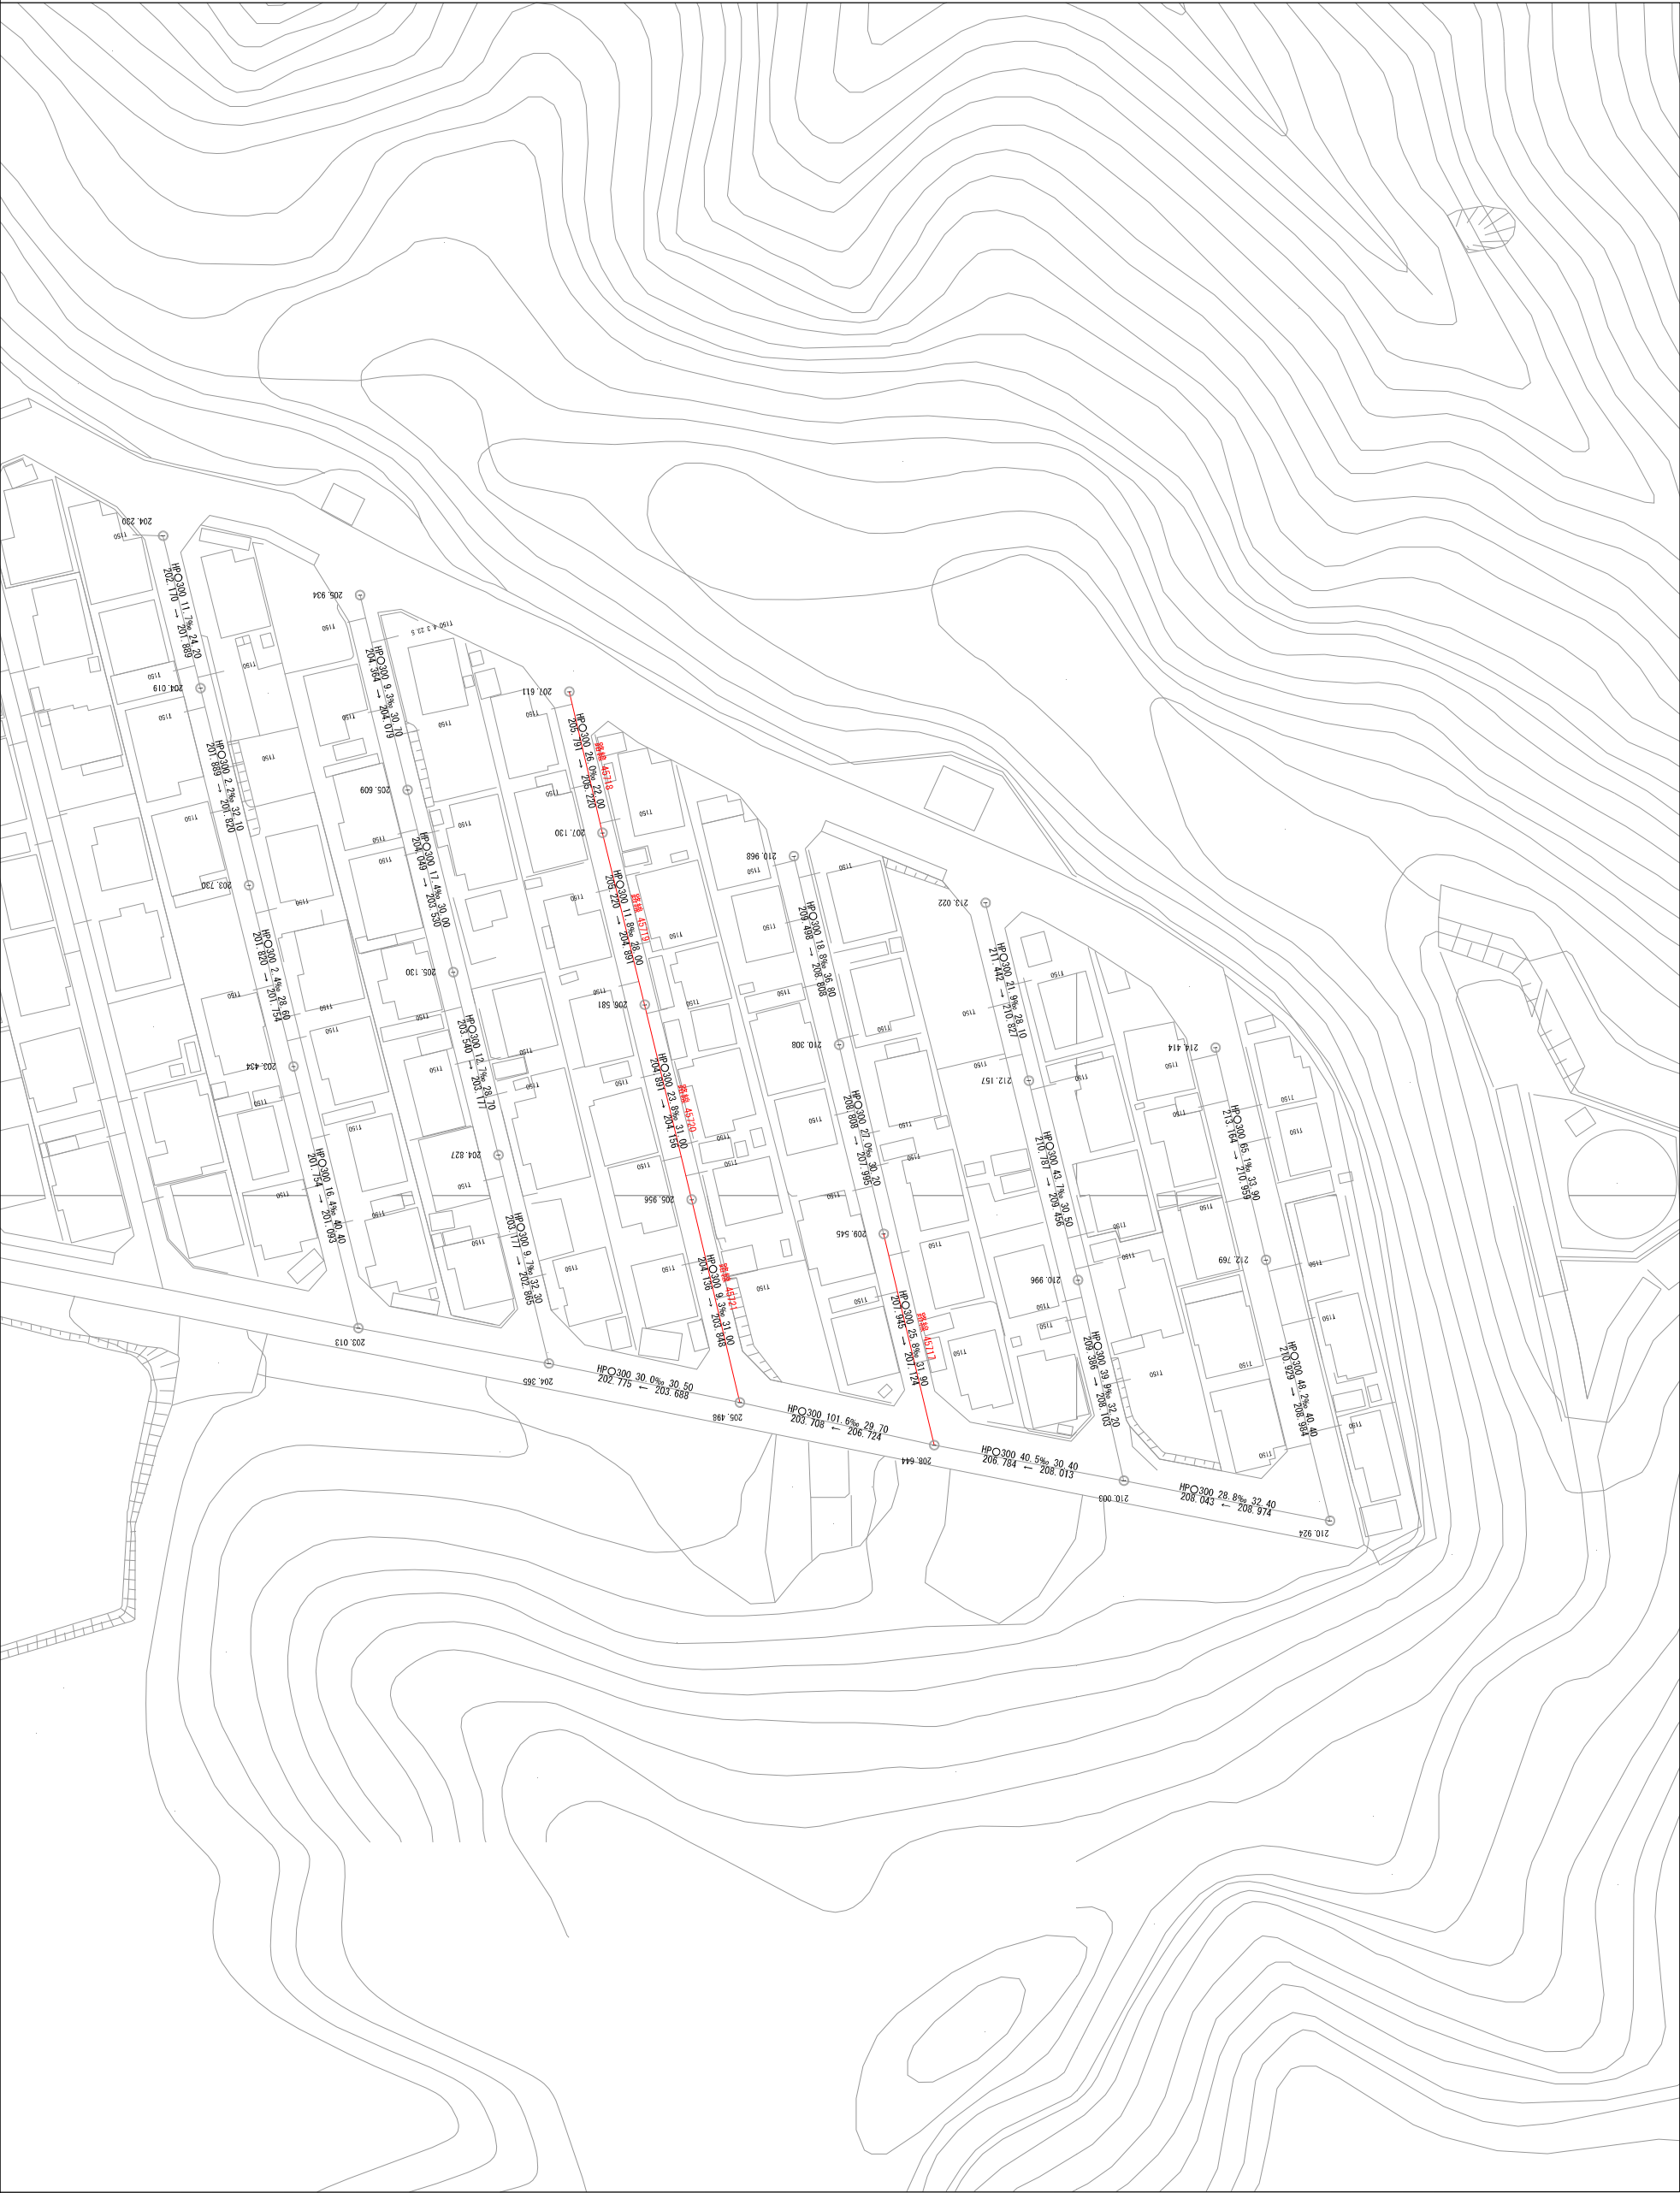


工事名	公下灌漑工号
工事名	下伏水管渠更生工事
図面名	平面 図
年度	令和8年度
尺度	1:1000 (A3)
事業名	公共下水道事業
事務所	多治見市役所

管きょ更生工標準構造図

標準断面図

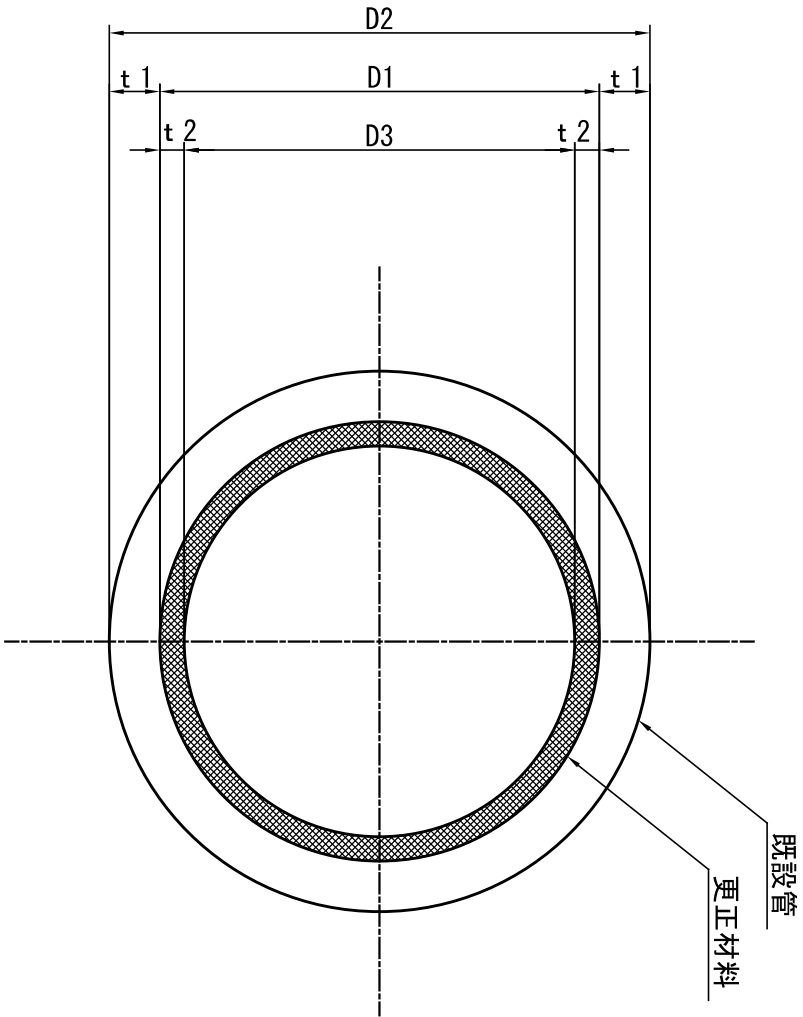

取付管部詳細図

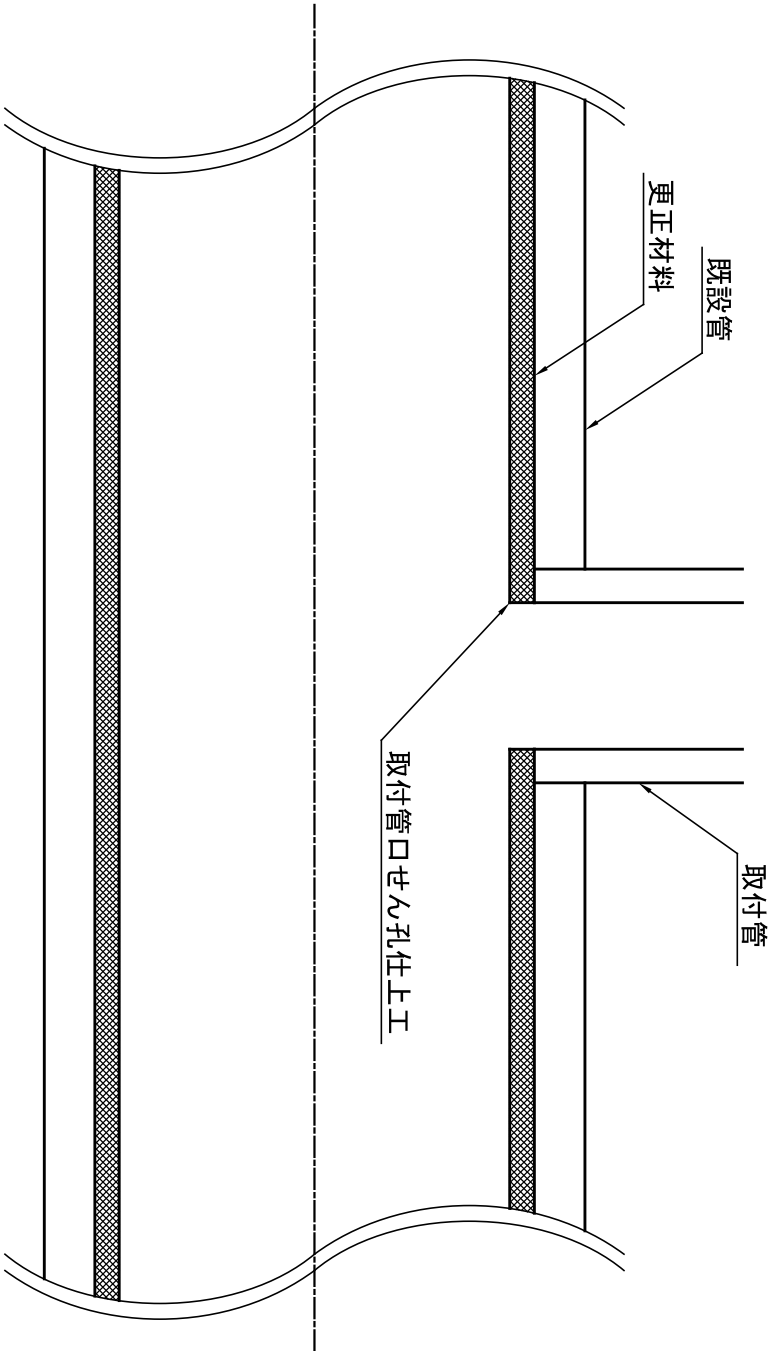

既設管管種 T P JSWAS R-2

既 設 管				更 生 管	
管径	内径 D1 (mm)	管厚 t 1 (mm)	外径 D2 (mm)	管厚 t 2	内径 D3
φ 150	150	19	188	7. 0mm以下	136mm以上
φ 200	200	23	246	9. 0mm以下	182mm以上
φ 250	250	26	302	11. 5mm以下	227mm以上
φ 300	300	29	358	14. 0mm以下	272mm以上
φ 350	350	32	414	16. 0mm以下	318mm以上
φ 400	400	35	470	19. 0mm以下	362mm以上

既設管管種 H P JSWAS A-1

既 設 管				更 生 管	
管径	内径 D1 (mm)	管厚 t 1 (mm)	外径 D2 (mm)	管厚 t 2 (mm)	内径 D3 (mm)
φ 150	150	26	252	7. 0mm以下	136mm以上
φ 200	200	27	254	9. 0mm以下	182mm以上
φ 250	250	28	306	11. 5mm以下	227mm以上
φ 300	300	30	360	14. 0mm以下	272mm以上
φ 350	350	32	414	16. 3mm以下	318mm以上
φ 400	400	35	470	19. 0mm以下	362mm以上
φ 450	450	38	526	21. 0mm以下	408mm以上
φ 500	500	42	584	23. 0mm以下	454mm以上
φ 600	600	50	700	28. 0mm以下	544mm以上
φ 700	700	58	816	32. 5mm以下	635mm以上

工事名	公下管第8-2号 管きょ更生工		
図面名	管きょ更生工標準構造図		
年月日	令和	年	月 日
尺度	None	図面番号	葉之内
事業名	公共下水道事業		
事務所	多治見市役所		