



位置図 S=1:15,000



施工箇所


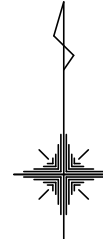


工事名	公園施設長寿命化工事		
図面名	位置図		
年月日	令和	年	月 日
尺度	1:15,000	図面番号	葉之内
事業名	公園施設長寿命化工事		
事務所	多治見市役所		

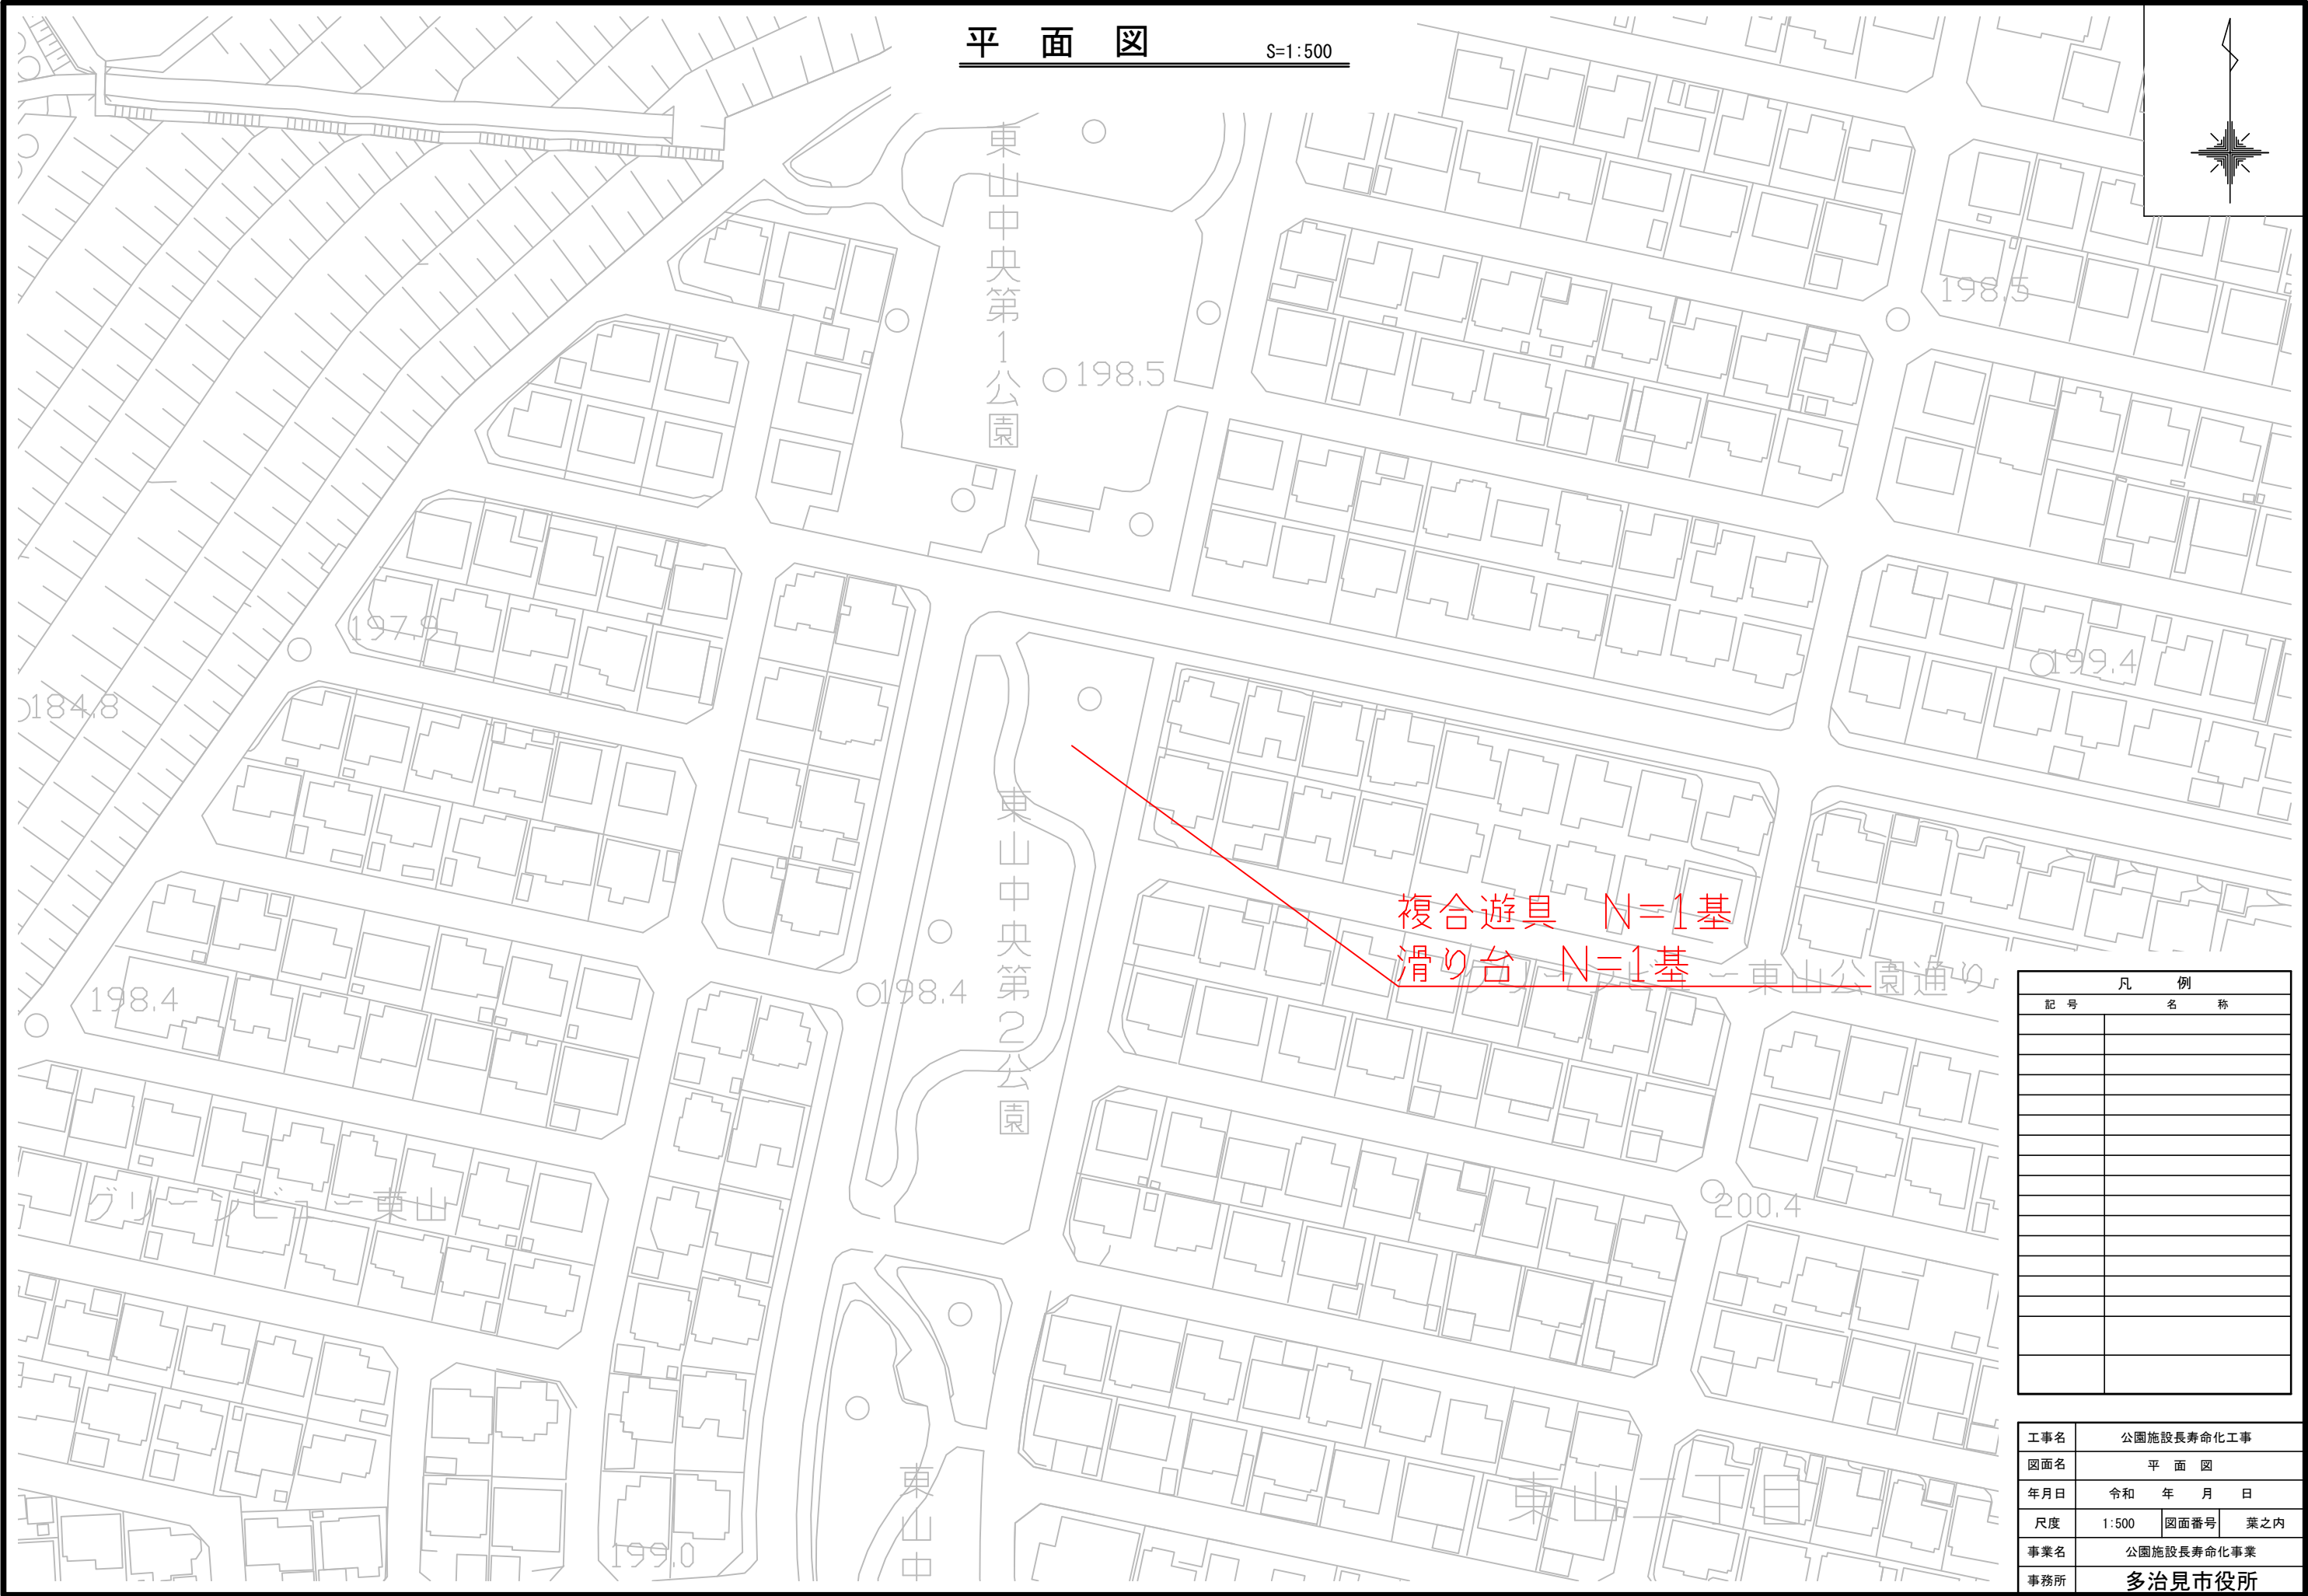

凡 例	
記 号	名 称

工事名	公園施設長寿命化工事		
図面名	平 面 図		
年月日	令和	年	月 日
尺度	1:500	図面番号	葉之内
事業名	公園施設長寿命化事業		
事務所	多治見市役所		

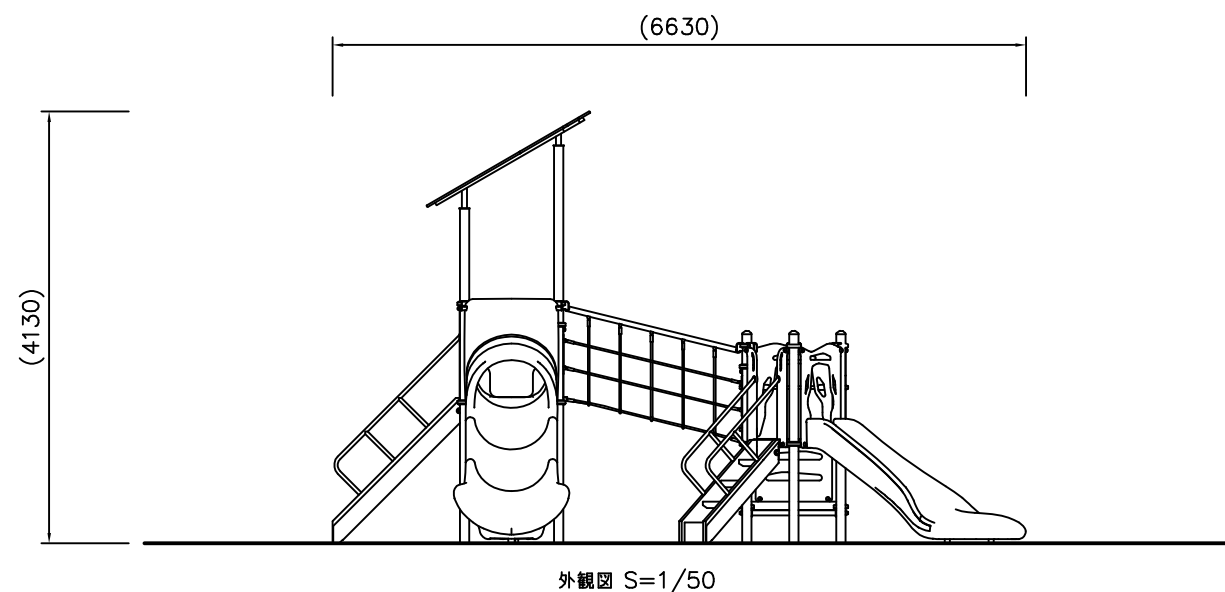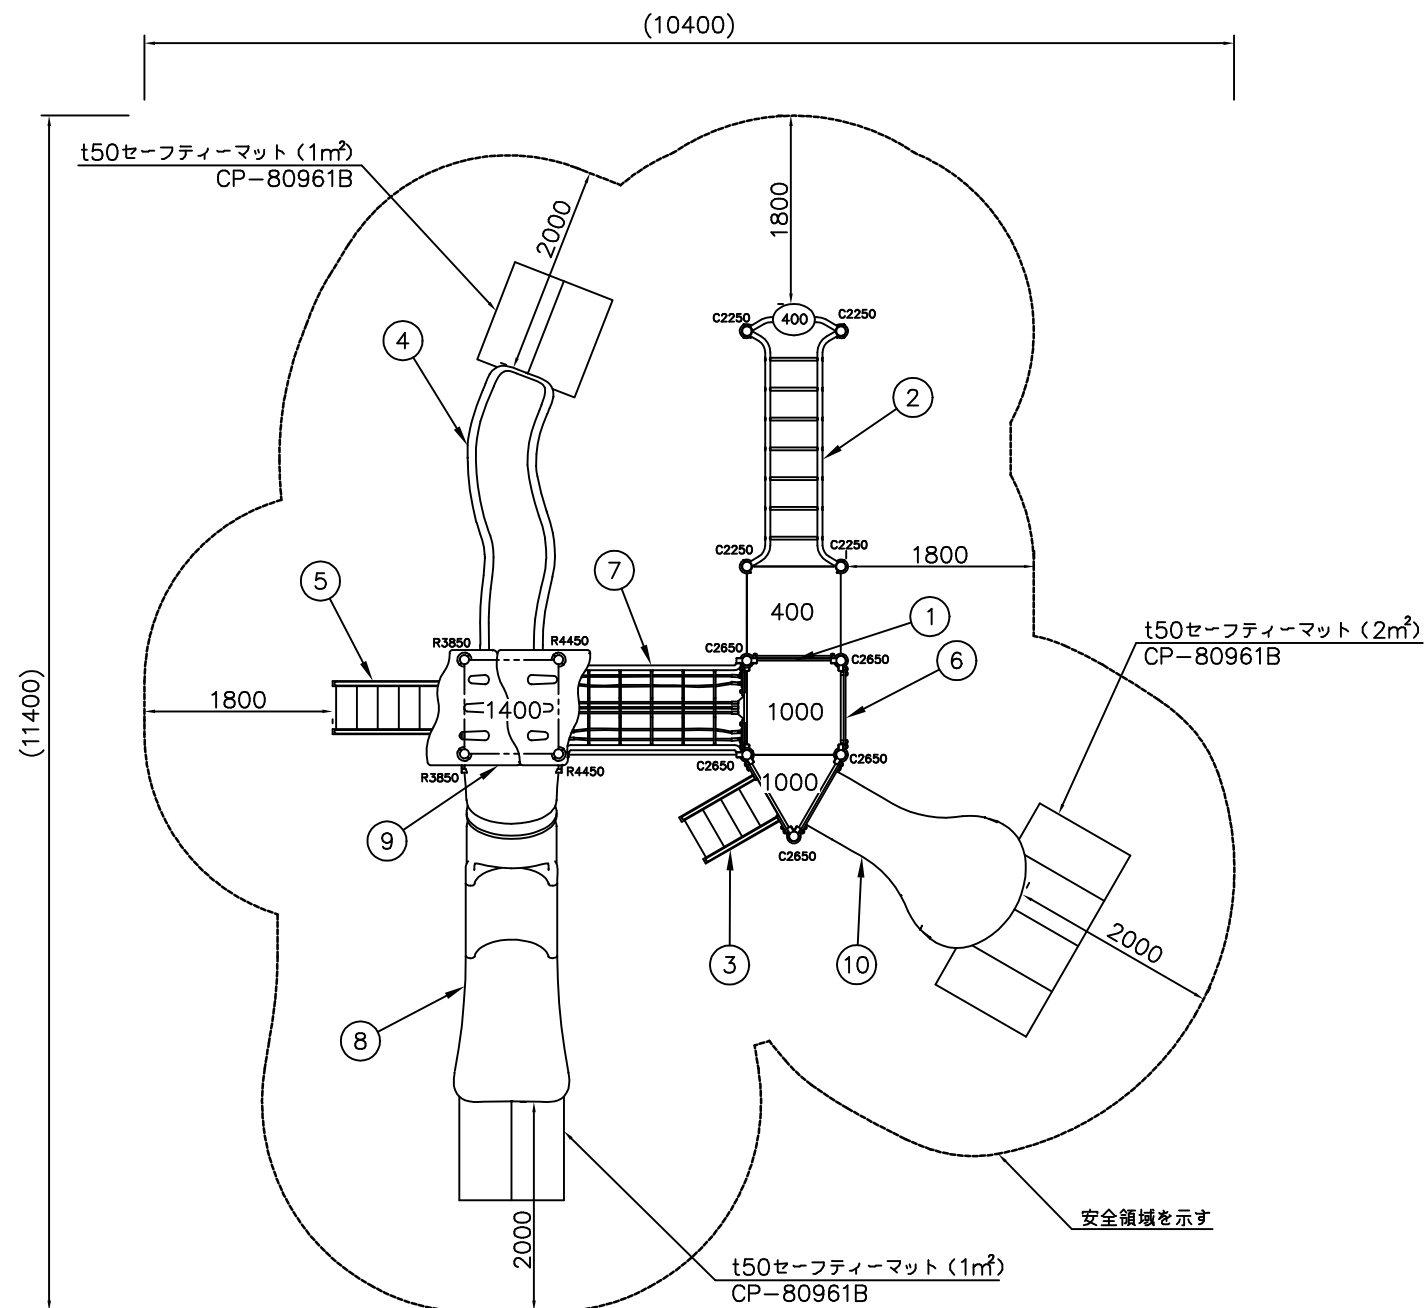










NO	アイテム名	仕様	数量
	Kラウンドポスト (S)	φ89.1アルミ押出形材 アルマイト仕上 (シルバー)	—
	マルチクランプ	アルミ合金鋳物 合成樹脂塗装 (アースグレイ)	—
	ワンダー三角デッキ	t2.3パンチング鋼板ノンスリップコーティング (ブルーグレイ)	—
	ワンダー四角デッキ	t3.2パンチング鋼板ノンスリップコーティング (ブルーグレイ)	—
1	600間_ステップパネル (R) (EP:Y)	t19HPEパネル (レッド/イエロー)	1
2	ちびっこうてい	φ48.6鋼管 電気亜鉛メッキ 合成樹脂塗装 (イエロー)、φ28アルミ押出形材 合成樹脂塗装 (イエロー/グリーン)	1
3	1000_ステップラダー (B)	t2.3鋼板 ハイジंक 合成樹脂塗装 (ブルー)、φ34鋼管 電気亜鉛メッキ 合成樹脂塗装 (レッド)、t19HPEパネル (レッド)	1
4	【色変】PWS_1400_ウェイブスライダー (YG) (EP:Y)	ポリエチレン成形品 (イエローグリーン)、t19HPEパネル (イエロー)	1
5	1400_ステップラダー (B)	t2.3鋼板 ハイジंक 合成樹脂塗装 (ブルー)、φ34鋼管 電気亜鉛メッキ 合成樹脂塗装 (レッド) t19HPEパネル (レッド)	1
6	ガードパネル (G)	t19HPEパネル (グリーン)	1
7	400間_ザイル渡り (R)	φ48.6鋼管 電気亜鉛メッキ 合成樹脂塗装 (グリーン)、t19HPEパネル (レッド)、φ16ザイルロープ	1
8	1400_シンアクアスライダーS (R)	ポリエチレン成形品 (レッドグラデーション)	1
9	ペントルーフ (Y/G)	50×30角鋼管 電気亜鉛メッキ 合成樹脂塗装 (ダークブラウン)、t19HPEパネル (イエロー/グリーン)	1
10	1000_ベロスライダー (R) (EP:Y)	ポリエチレン成形品 (レッド)、t19HPEパネル (イエロー)	1

質量：846kg



- ⚠ 設置上の注意
- ・本製品はおおむね6才～12才を対象にデザインされています。
 - ・本製品の専有スペースとしての安全領域を確保すること。
 - ・落下等による危険を最少にするために安全領域内の設置面には適切な衝撃吸収性を有する材料を敷設すること。
 - ・本製品はJPFA-SP-S: 2024に準拠した製品です。
 - ・本製品は(一社)日本公園施設業協会の団体加入する公園施設団体賠償責任保険制度を適用します。

※ポリエチレン成形品のグラデーションカラーは製造上の特性で若干の色むらがありますが、品質や強度には影響はありません。

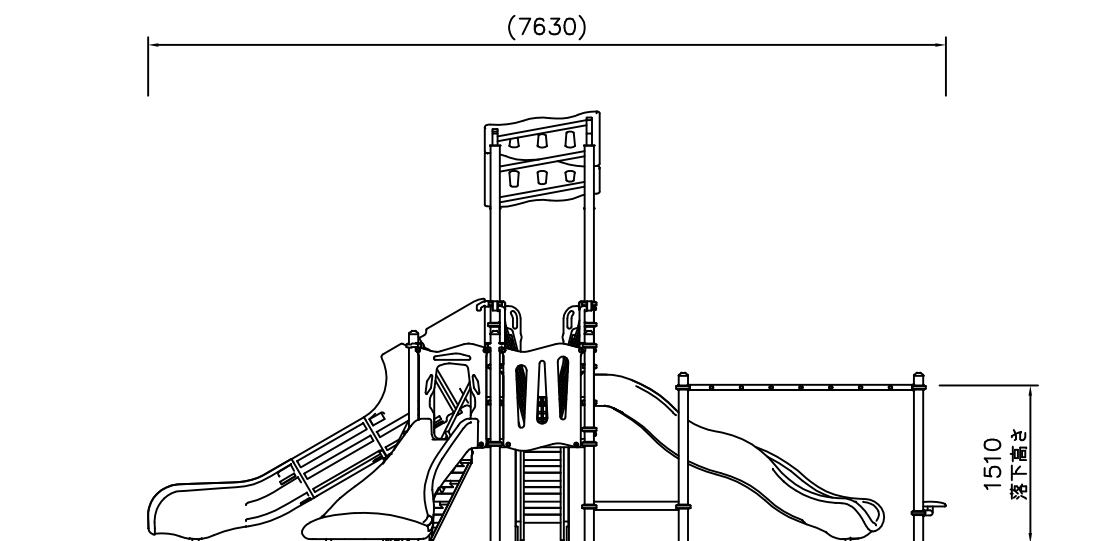

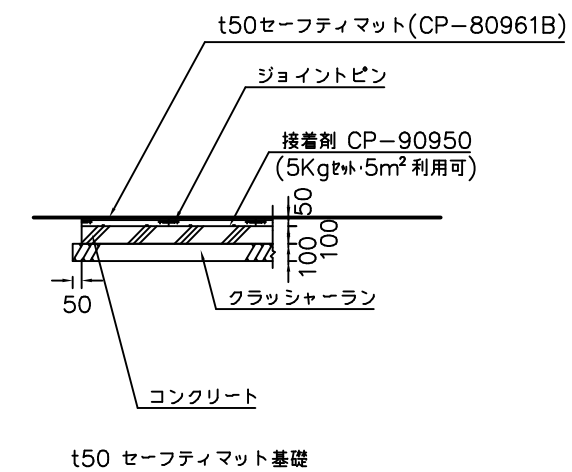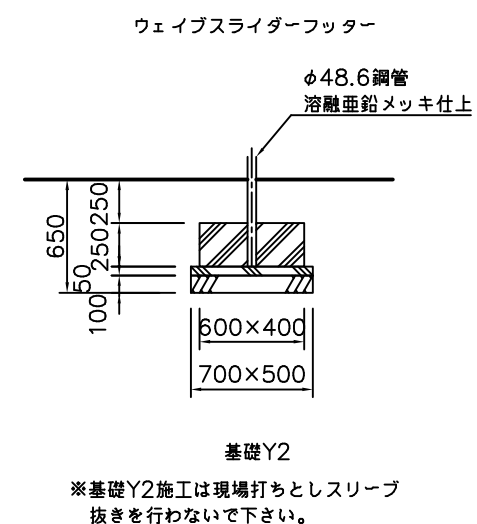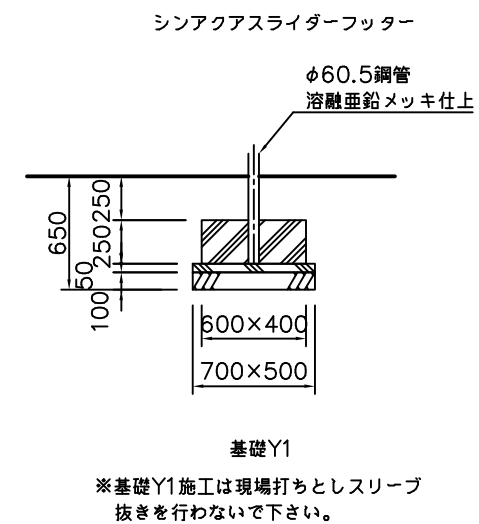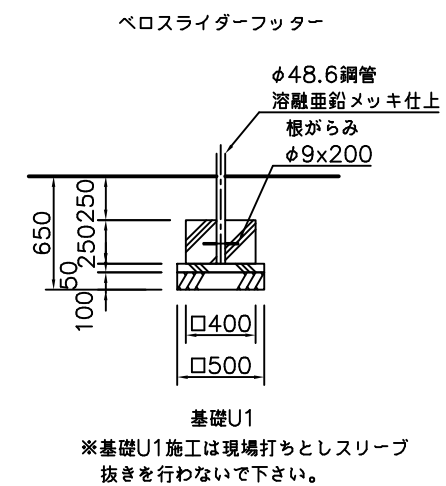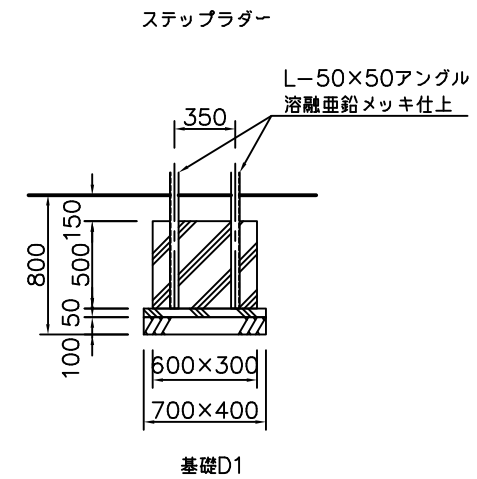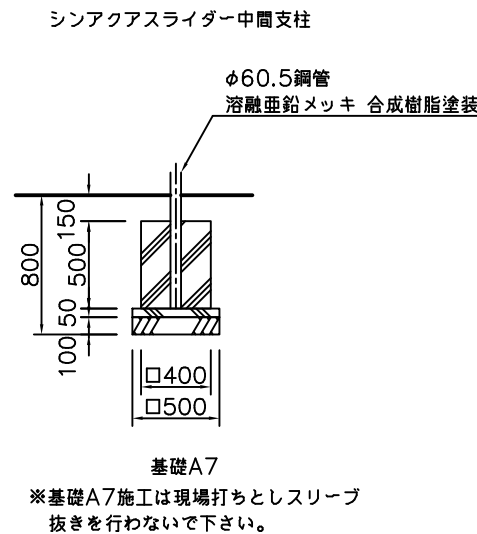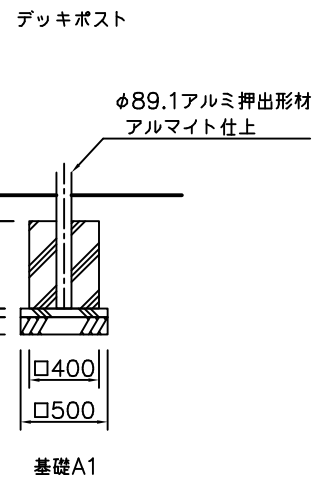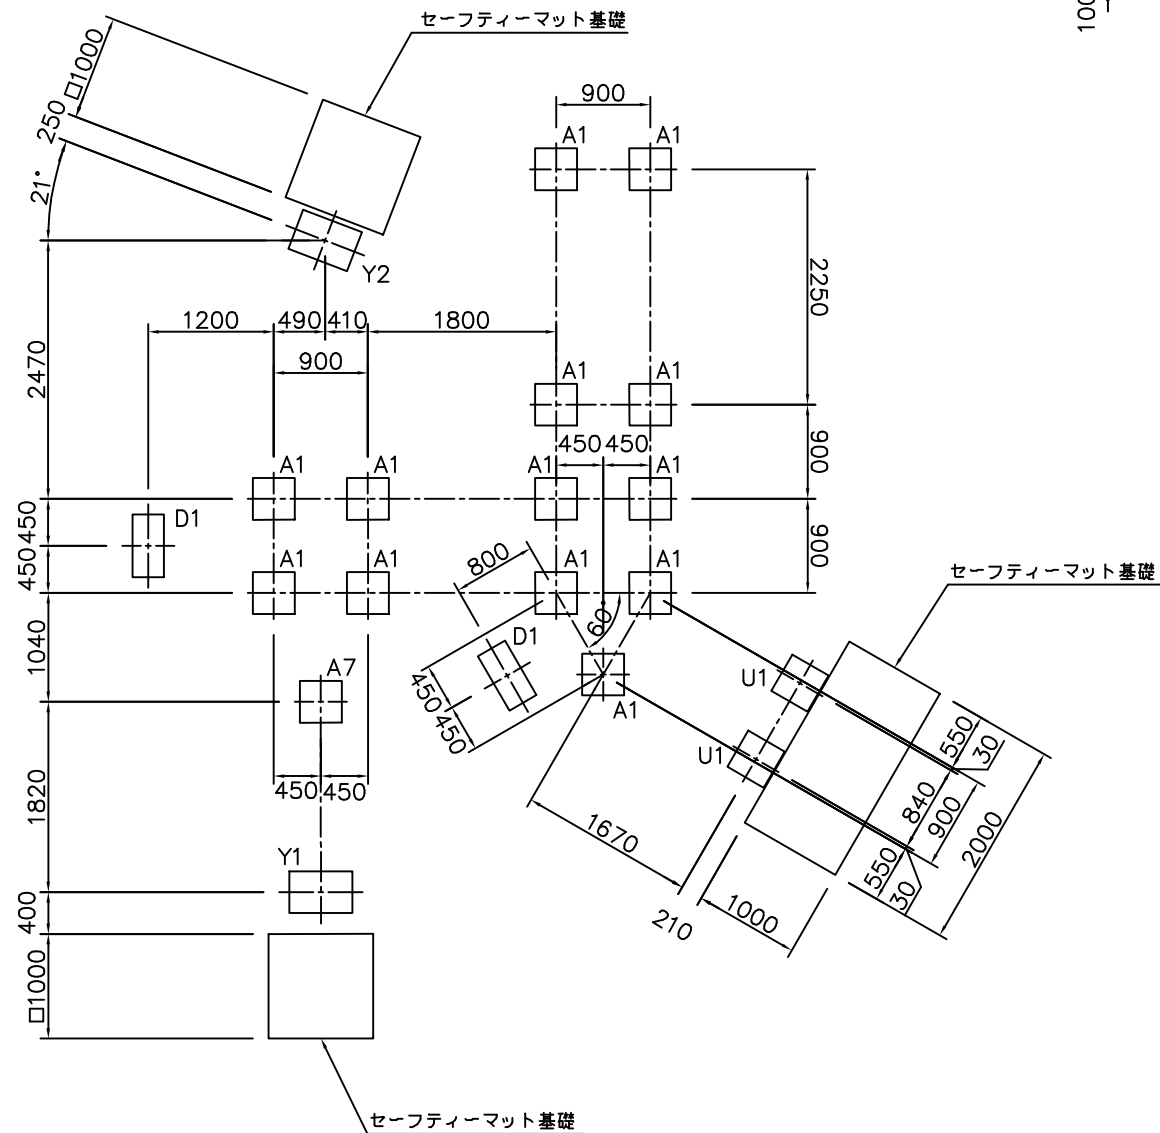

基礎詳細図 S=1/30

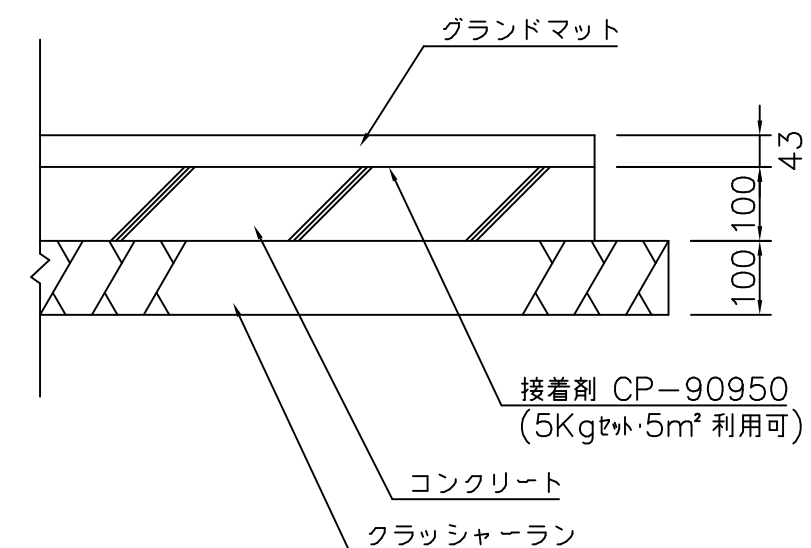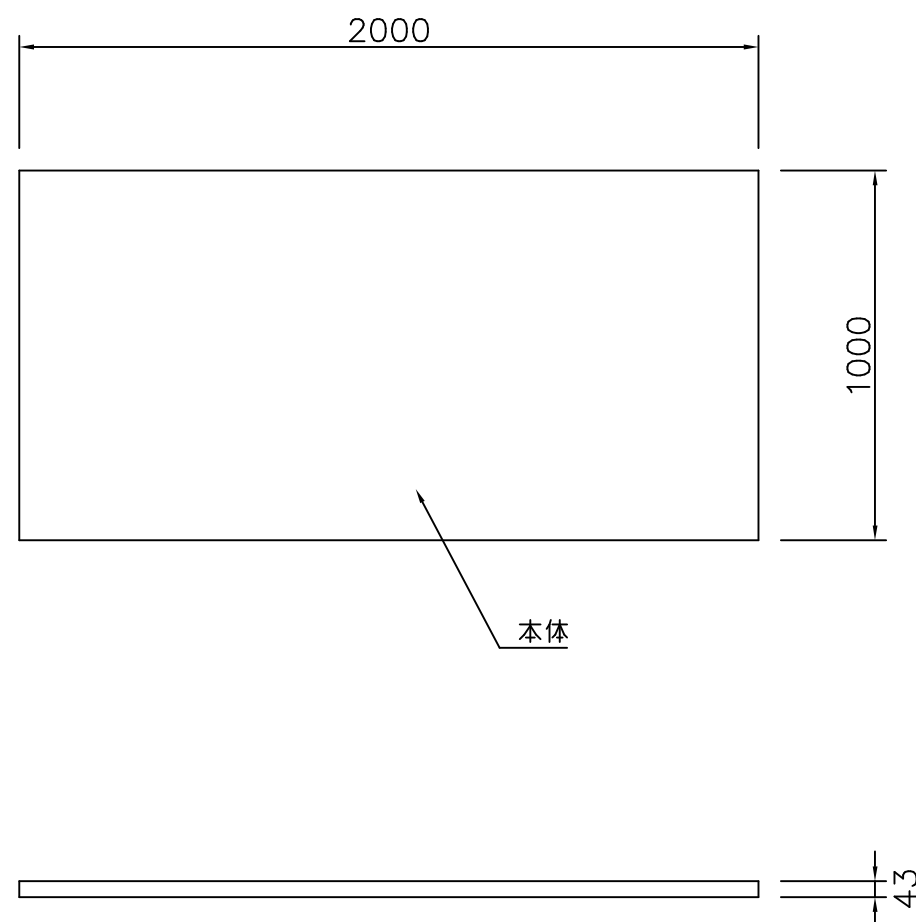

参考施工図 S = 1 / 10

本 体 合成ゴム
質 量 65kg

本製品は、ポリウレタン接着剤による硬質ゴムチップ成形品の為、気温等の影響を受けて外観寸法が変わります。
外観寸法は、プラスマイナス1.5%以内を許容寸法としております。
※伸縮のある製品の施工の為、コンクリート面との接着施工は十分に注意願います。
※上記寸法値は20℃における測定値です。

参考構造図 本製品同等品以上