


位置図 S=1:15,000

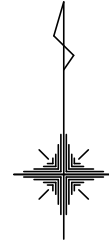


施工箇所



工事名	公園施設長寿命化工事		
図面名	位置図		
年月日	令和	年	月 日
尺度	1:15,000	図面番号	葉之内
事業名	公園施設長寿命化事業		
事務所	多治見市役所		




S=1 : 500

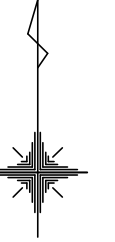



東屋2 N=1基

[illegible]

工事名	公園施設長寿命化工事		
図面名	平 面 図		
年月日	令和 年 月 日		
尺度	1:500	図面番号	葉之内
事業名	公園施設長寿命化事業		
事務所	多治見市役所		

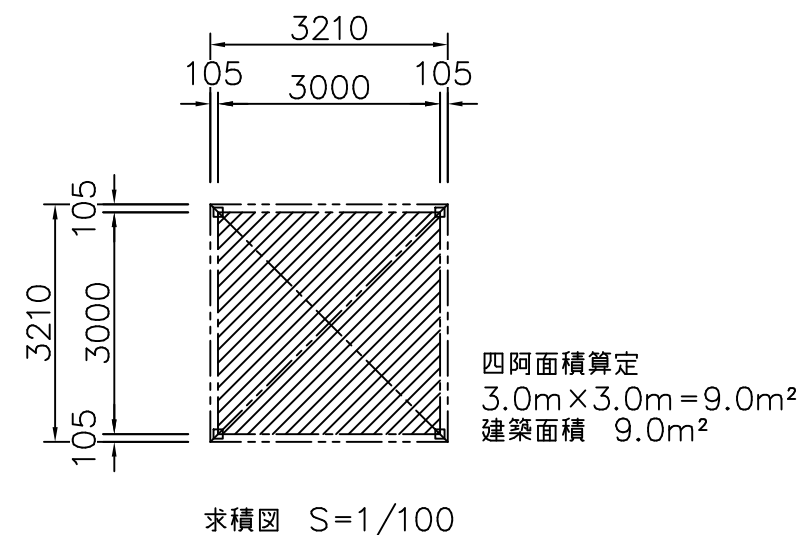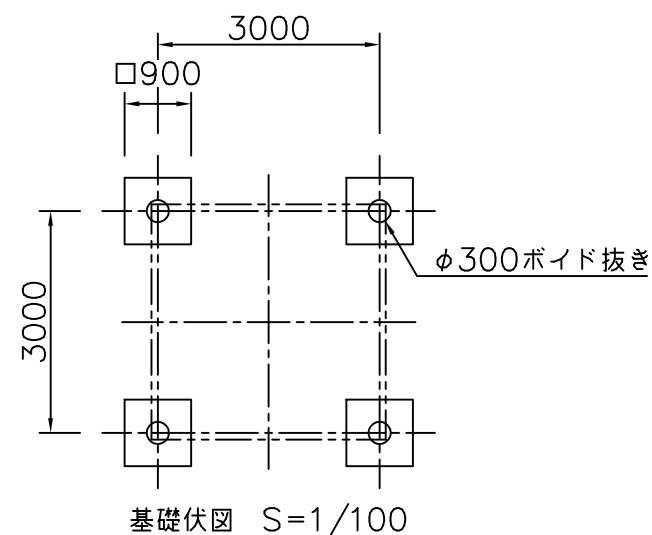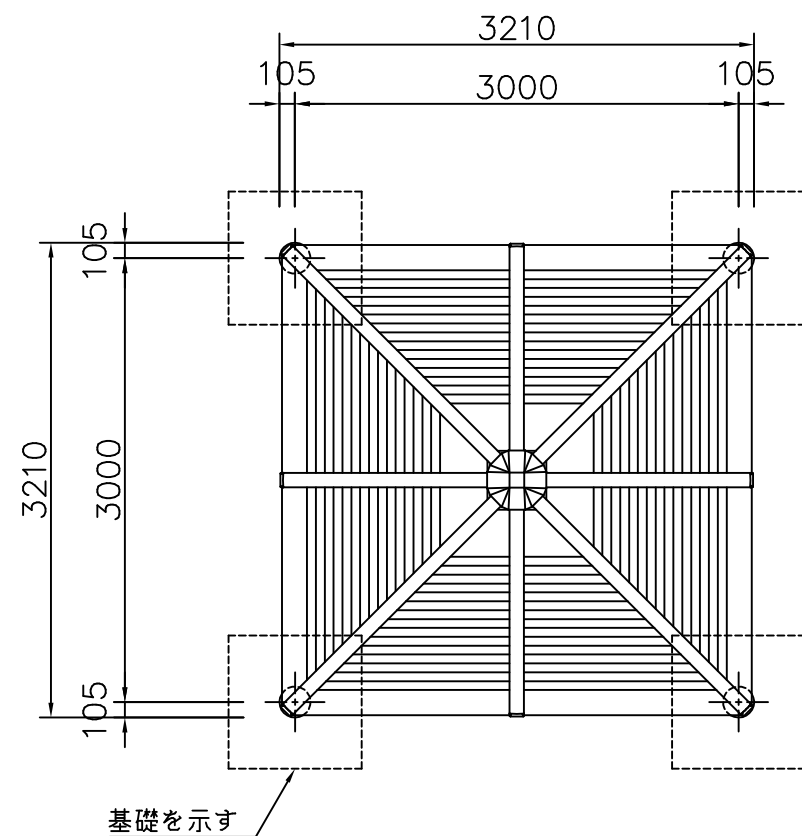

屋根材	材料
アルミ合金鋳物	AC7A

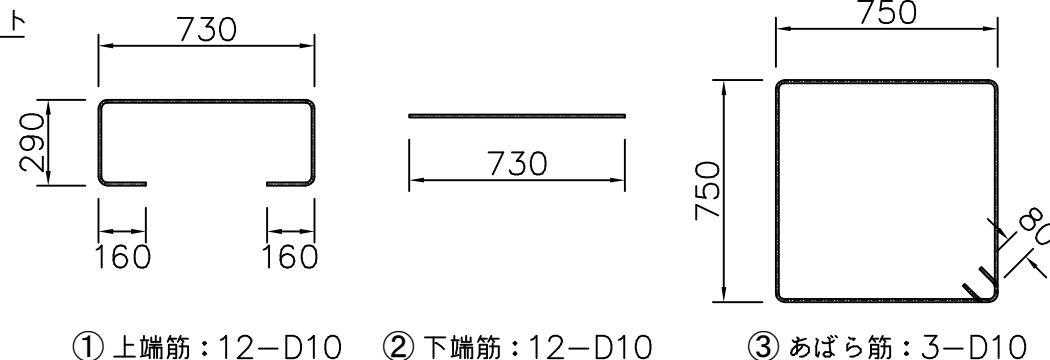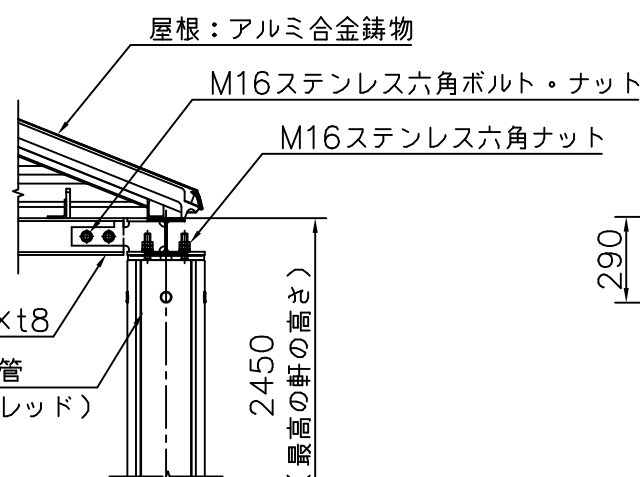

A部詳細図 S=1/20


※鉄筋加工図は標準参考図です。

鉄筋加工図 S=1/25


(基礎1ヶ所当り)							
番号	種別	鉄筋径	長さ(mm)	本数	単位重量(kg/m)	1本当り重量(kg)	総重量(kg)
①	上端筋	D10	1630	12	0.56	0.91	10.92
②	下端筋	D10	730	12	0.56	0.41	4.92
③	あばら筋	D10	3160	3	0.56	1.77	5.31
合計							21.15 kg

屋根：アルミ合金鋳物 合成樹脂塗装（アースグレー）
支柱：□125×t4.5角鋼管 溶融亜鉛メッキ 合成樹脂塗装（アースグレー）
化粧材 REKWOOD2（レッド）
梁：H-100×100×t6×t8H型钢 溶融亜鉛メッキ 合成樹脂塗装（アースグレー）
質量：940kg


※風荷重設定は風速40m/sec、粗度区分Ⅲとしています。
※積雪荷重設定は一般地域とする。（100cm×30N/cm・m²=3000N/m²）
※ISO9001 / ISO14001認証取得企業の製品とする。
※(一社)日本公園施設業協会 SPL表示認定企業製品とする。
※(一社)日本公園施設業協会団体賠償責任保険に加入した製品とする。

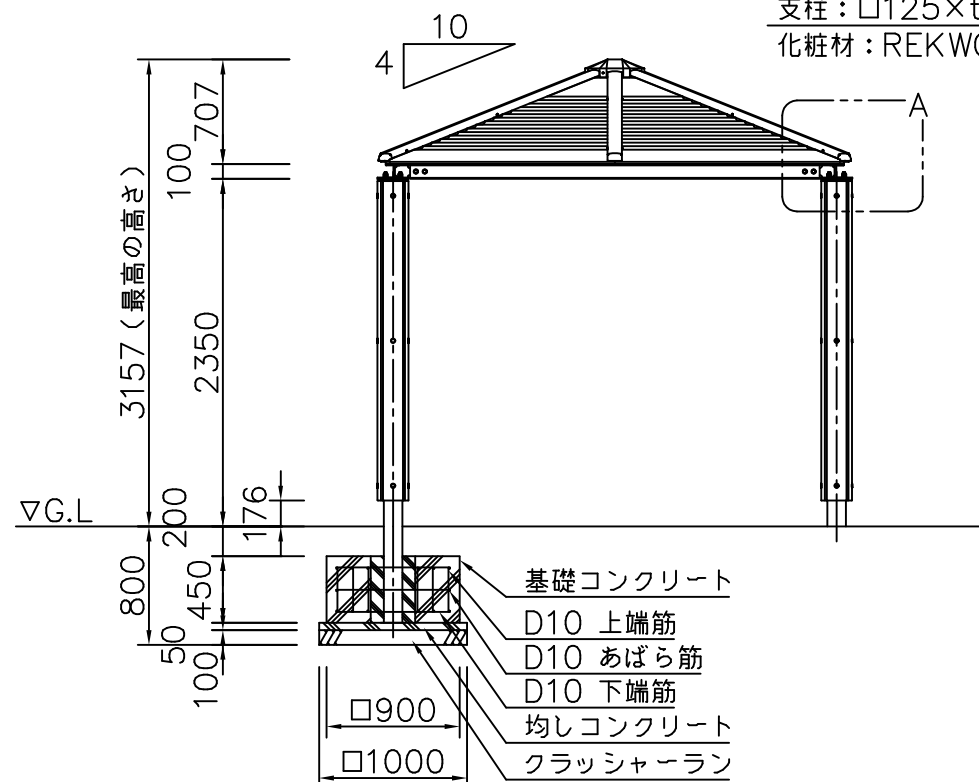


外観図 S=1/50

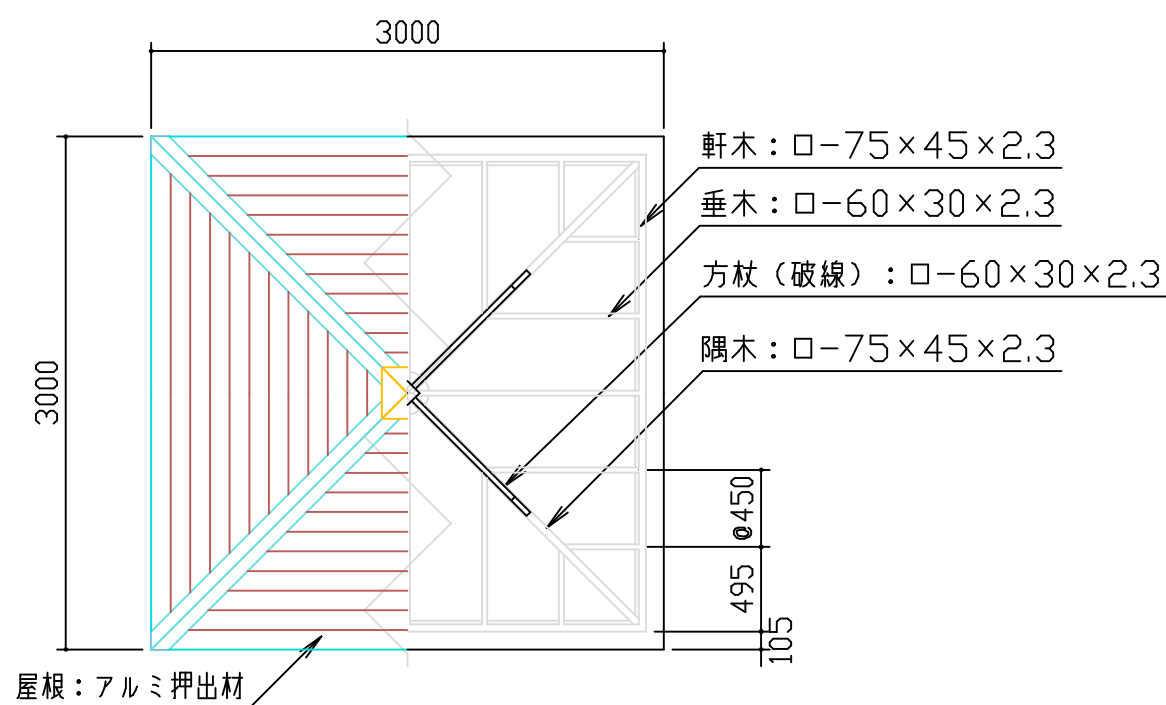


屋根伏/小屋組伏図 S = 1 / 50

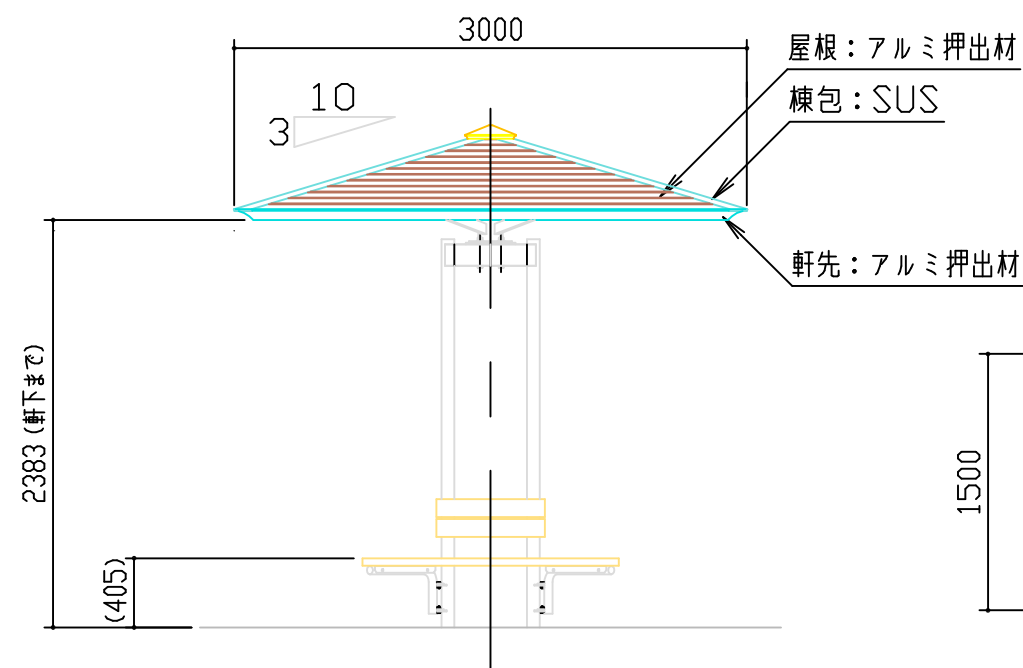


立面図 S = 1 / 50

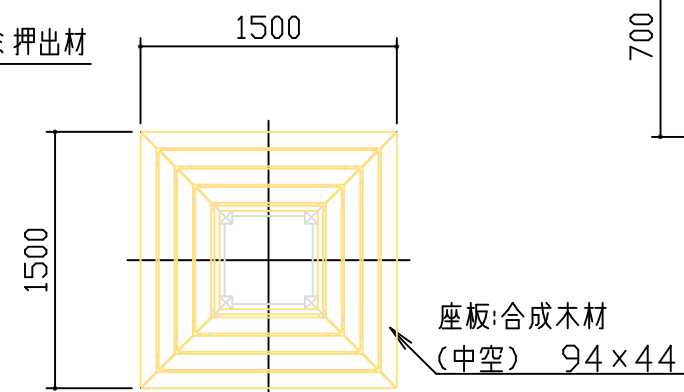

ベンチ部平面図

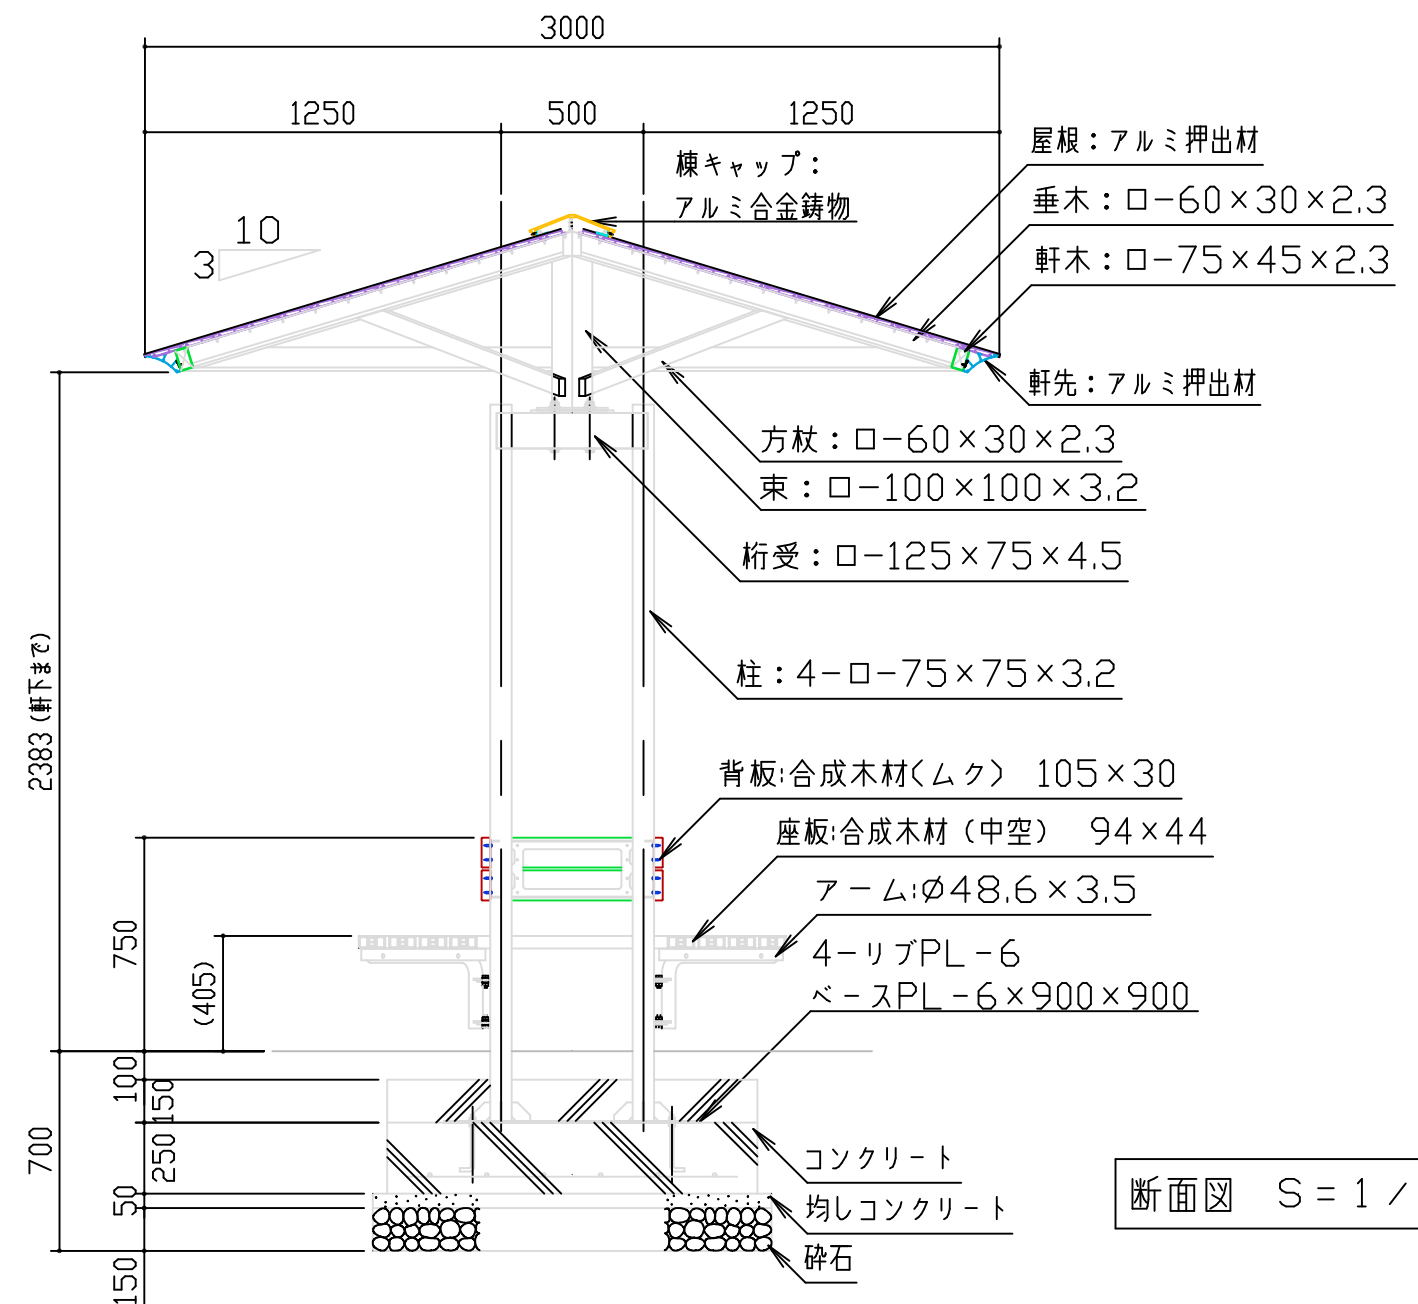

断面図 S = 1 / 30

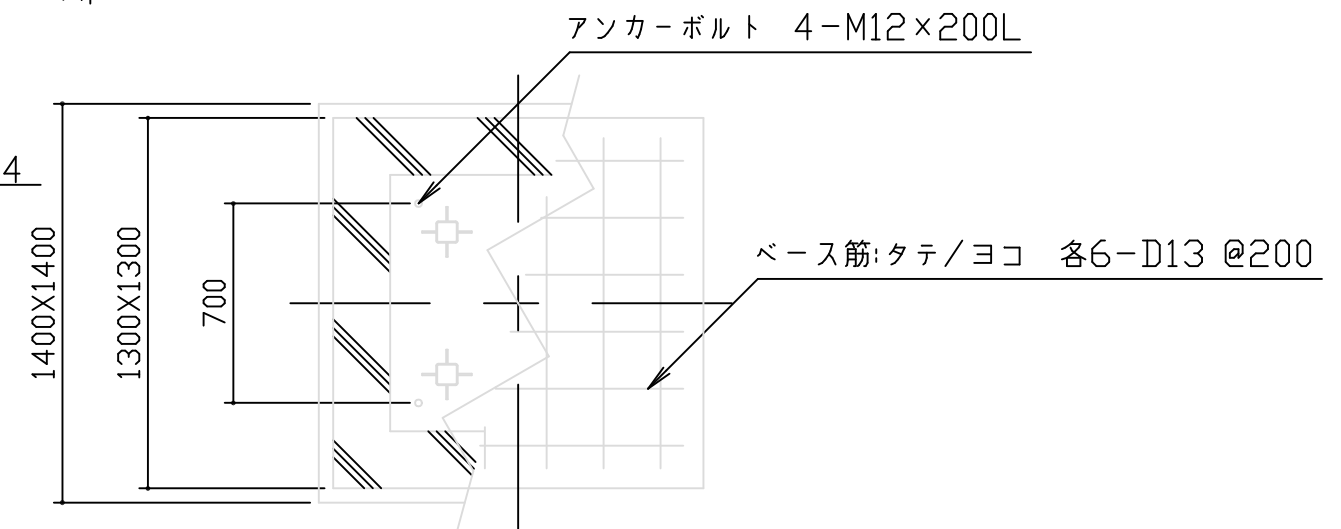

基礎伏詳細図 S = 1 / 30

合成木材は、木粉入り再生プラスチック（ポリプロピレン系、色：サンディーブラウン）とし、「再生有機系建材認定基準」適合品とする。
 鋼材は、電気亜鉛メッキ処理の上、ポリエステル樹脂粉末塗装又はウレタン樹脂粉末塗装（チャコールグレー）仕上げとする。
 アルミ合金鋳物は、AC3Aとし、ウレタン樹脂粉末塗装（チャコールグレー/ブラック）仕上げとする。
 アルミ押出材は、アルマイト（屋根：アーバングレー/軒先：ブラック）仕上げとする。
 棟包はステンレス（SUS304）とし、ポリエステル樹脂粉末塗装（チャコールグレー）仕上げとする。
 本製品は、（一社）日本公園施設業協会賠償責任保険加入製品とする。
 本製品は、ISO9001認証取得企業製品とする。
 本製品は、（株）中村製作所製品同等品以上とする。