



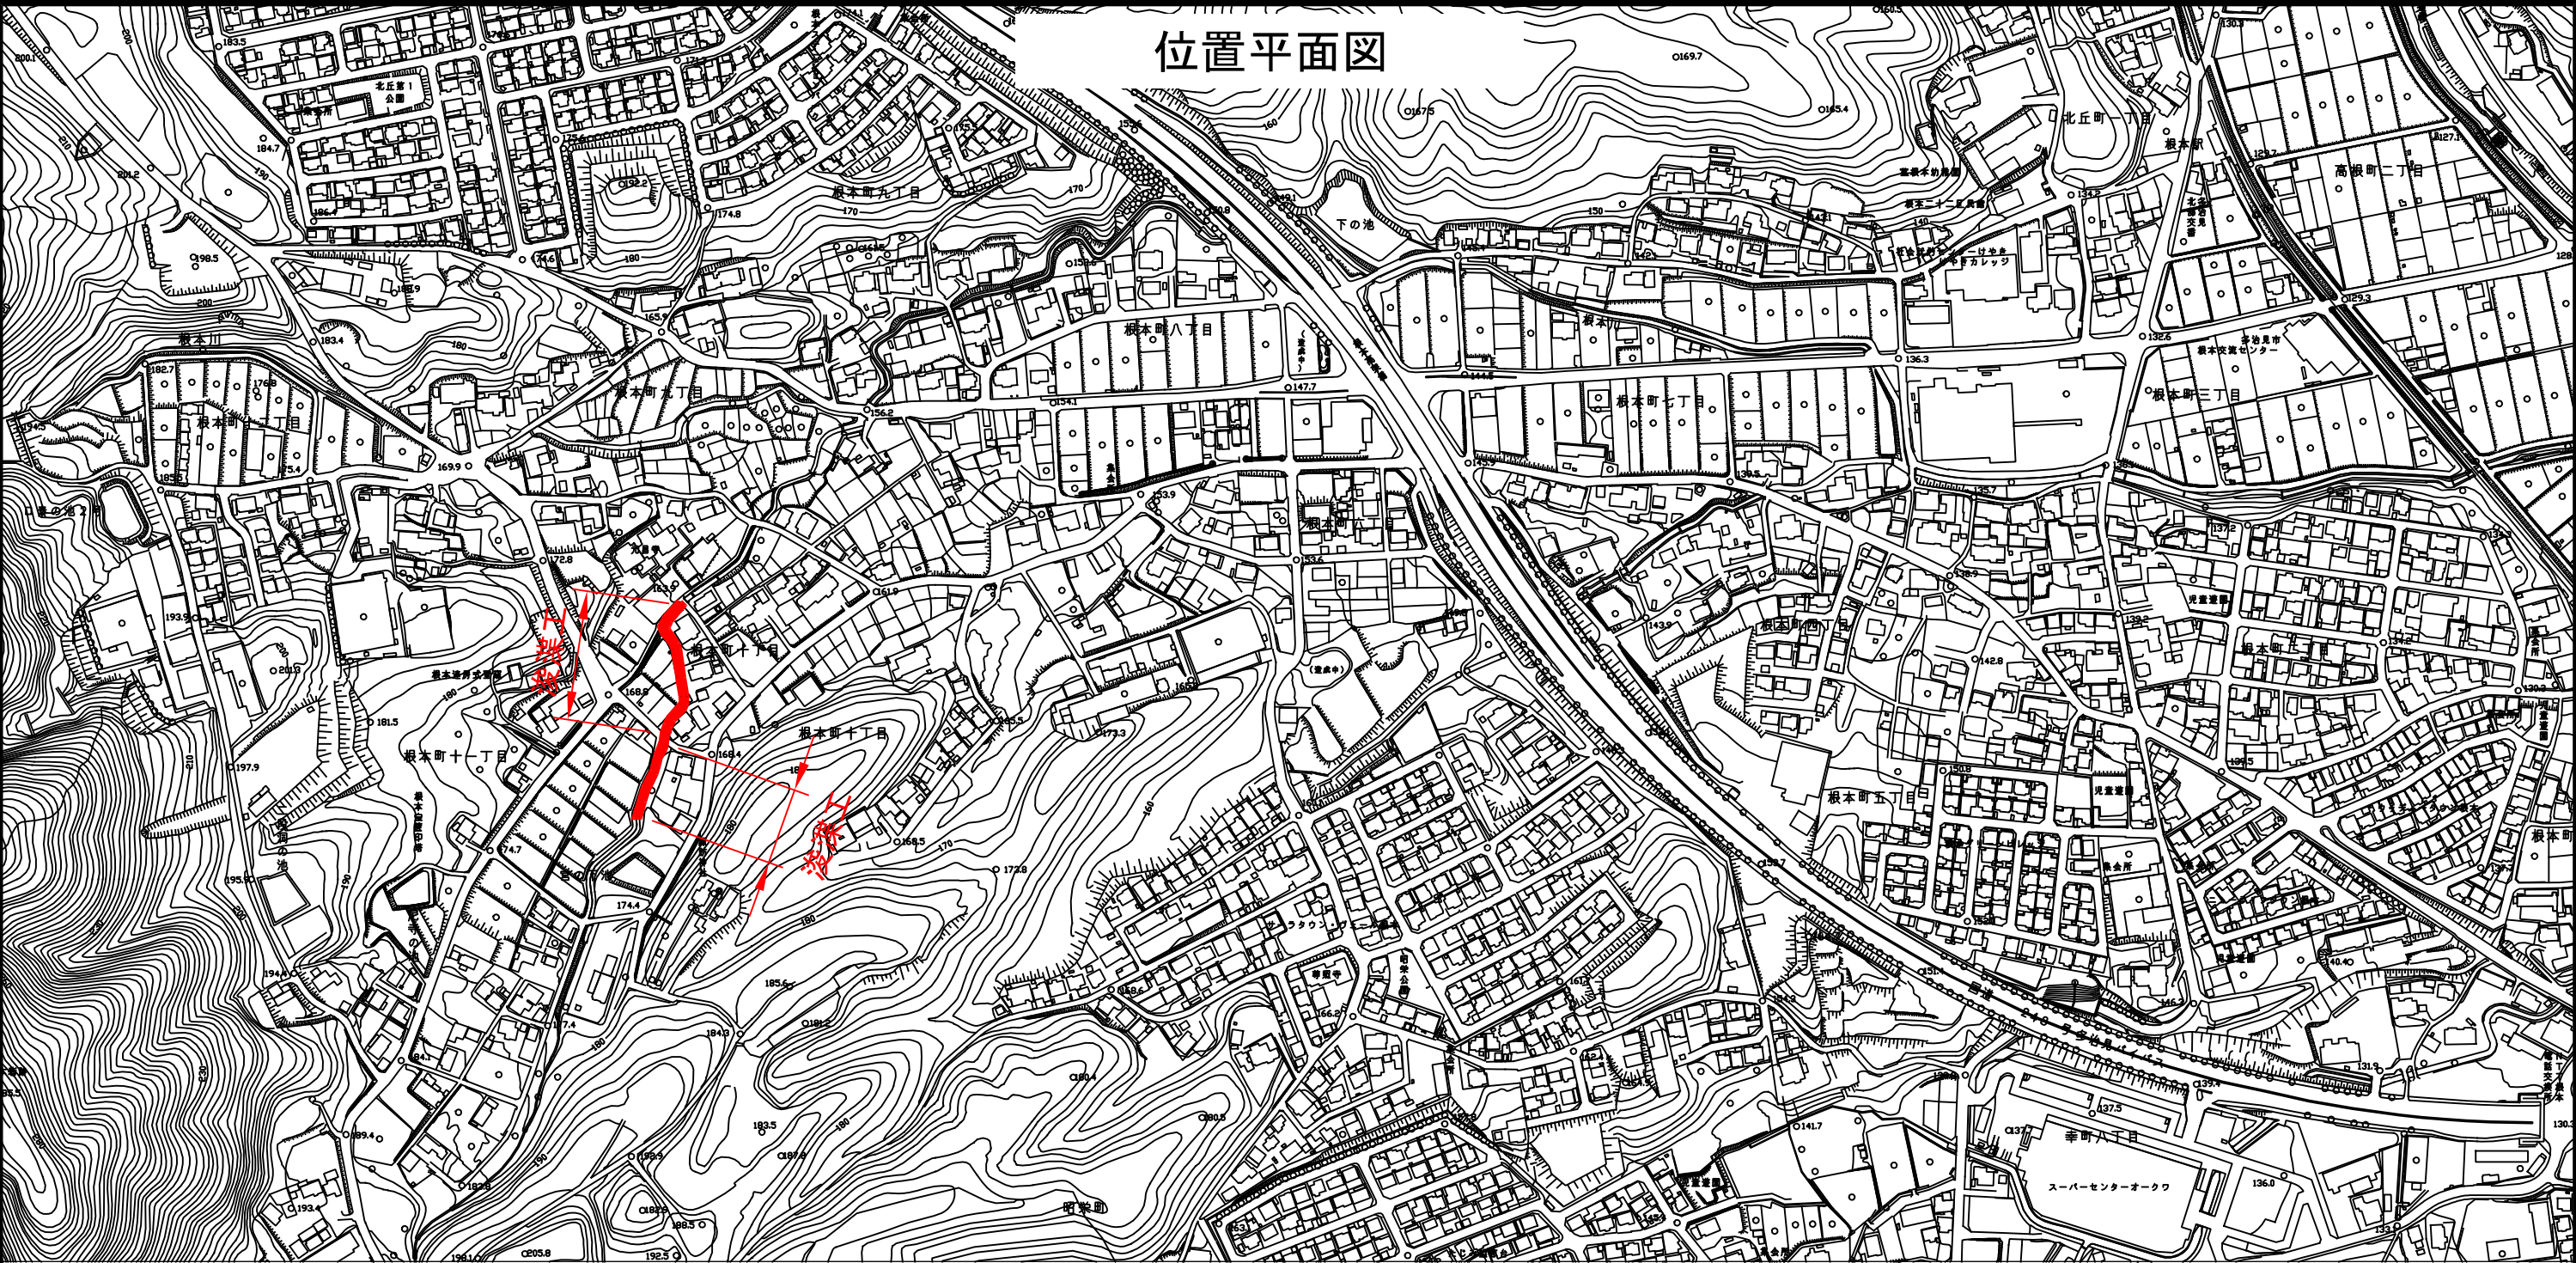

浚渫工区
標準断面

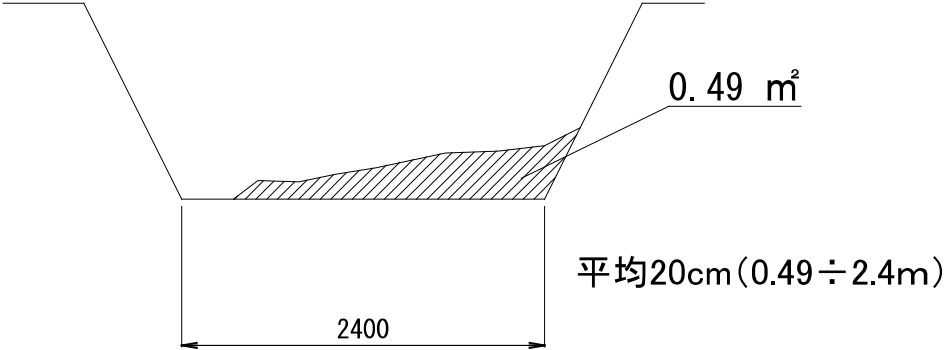

護岸工区
標準断面

