


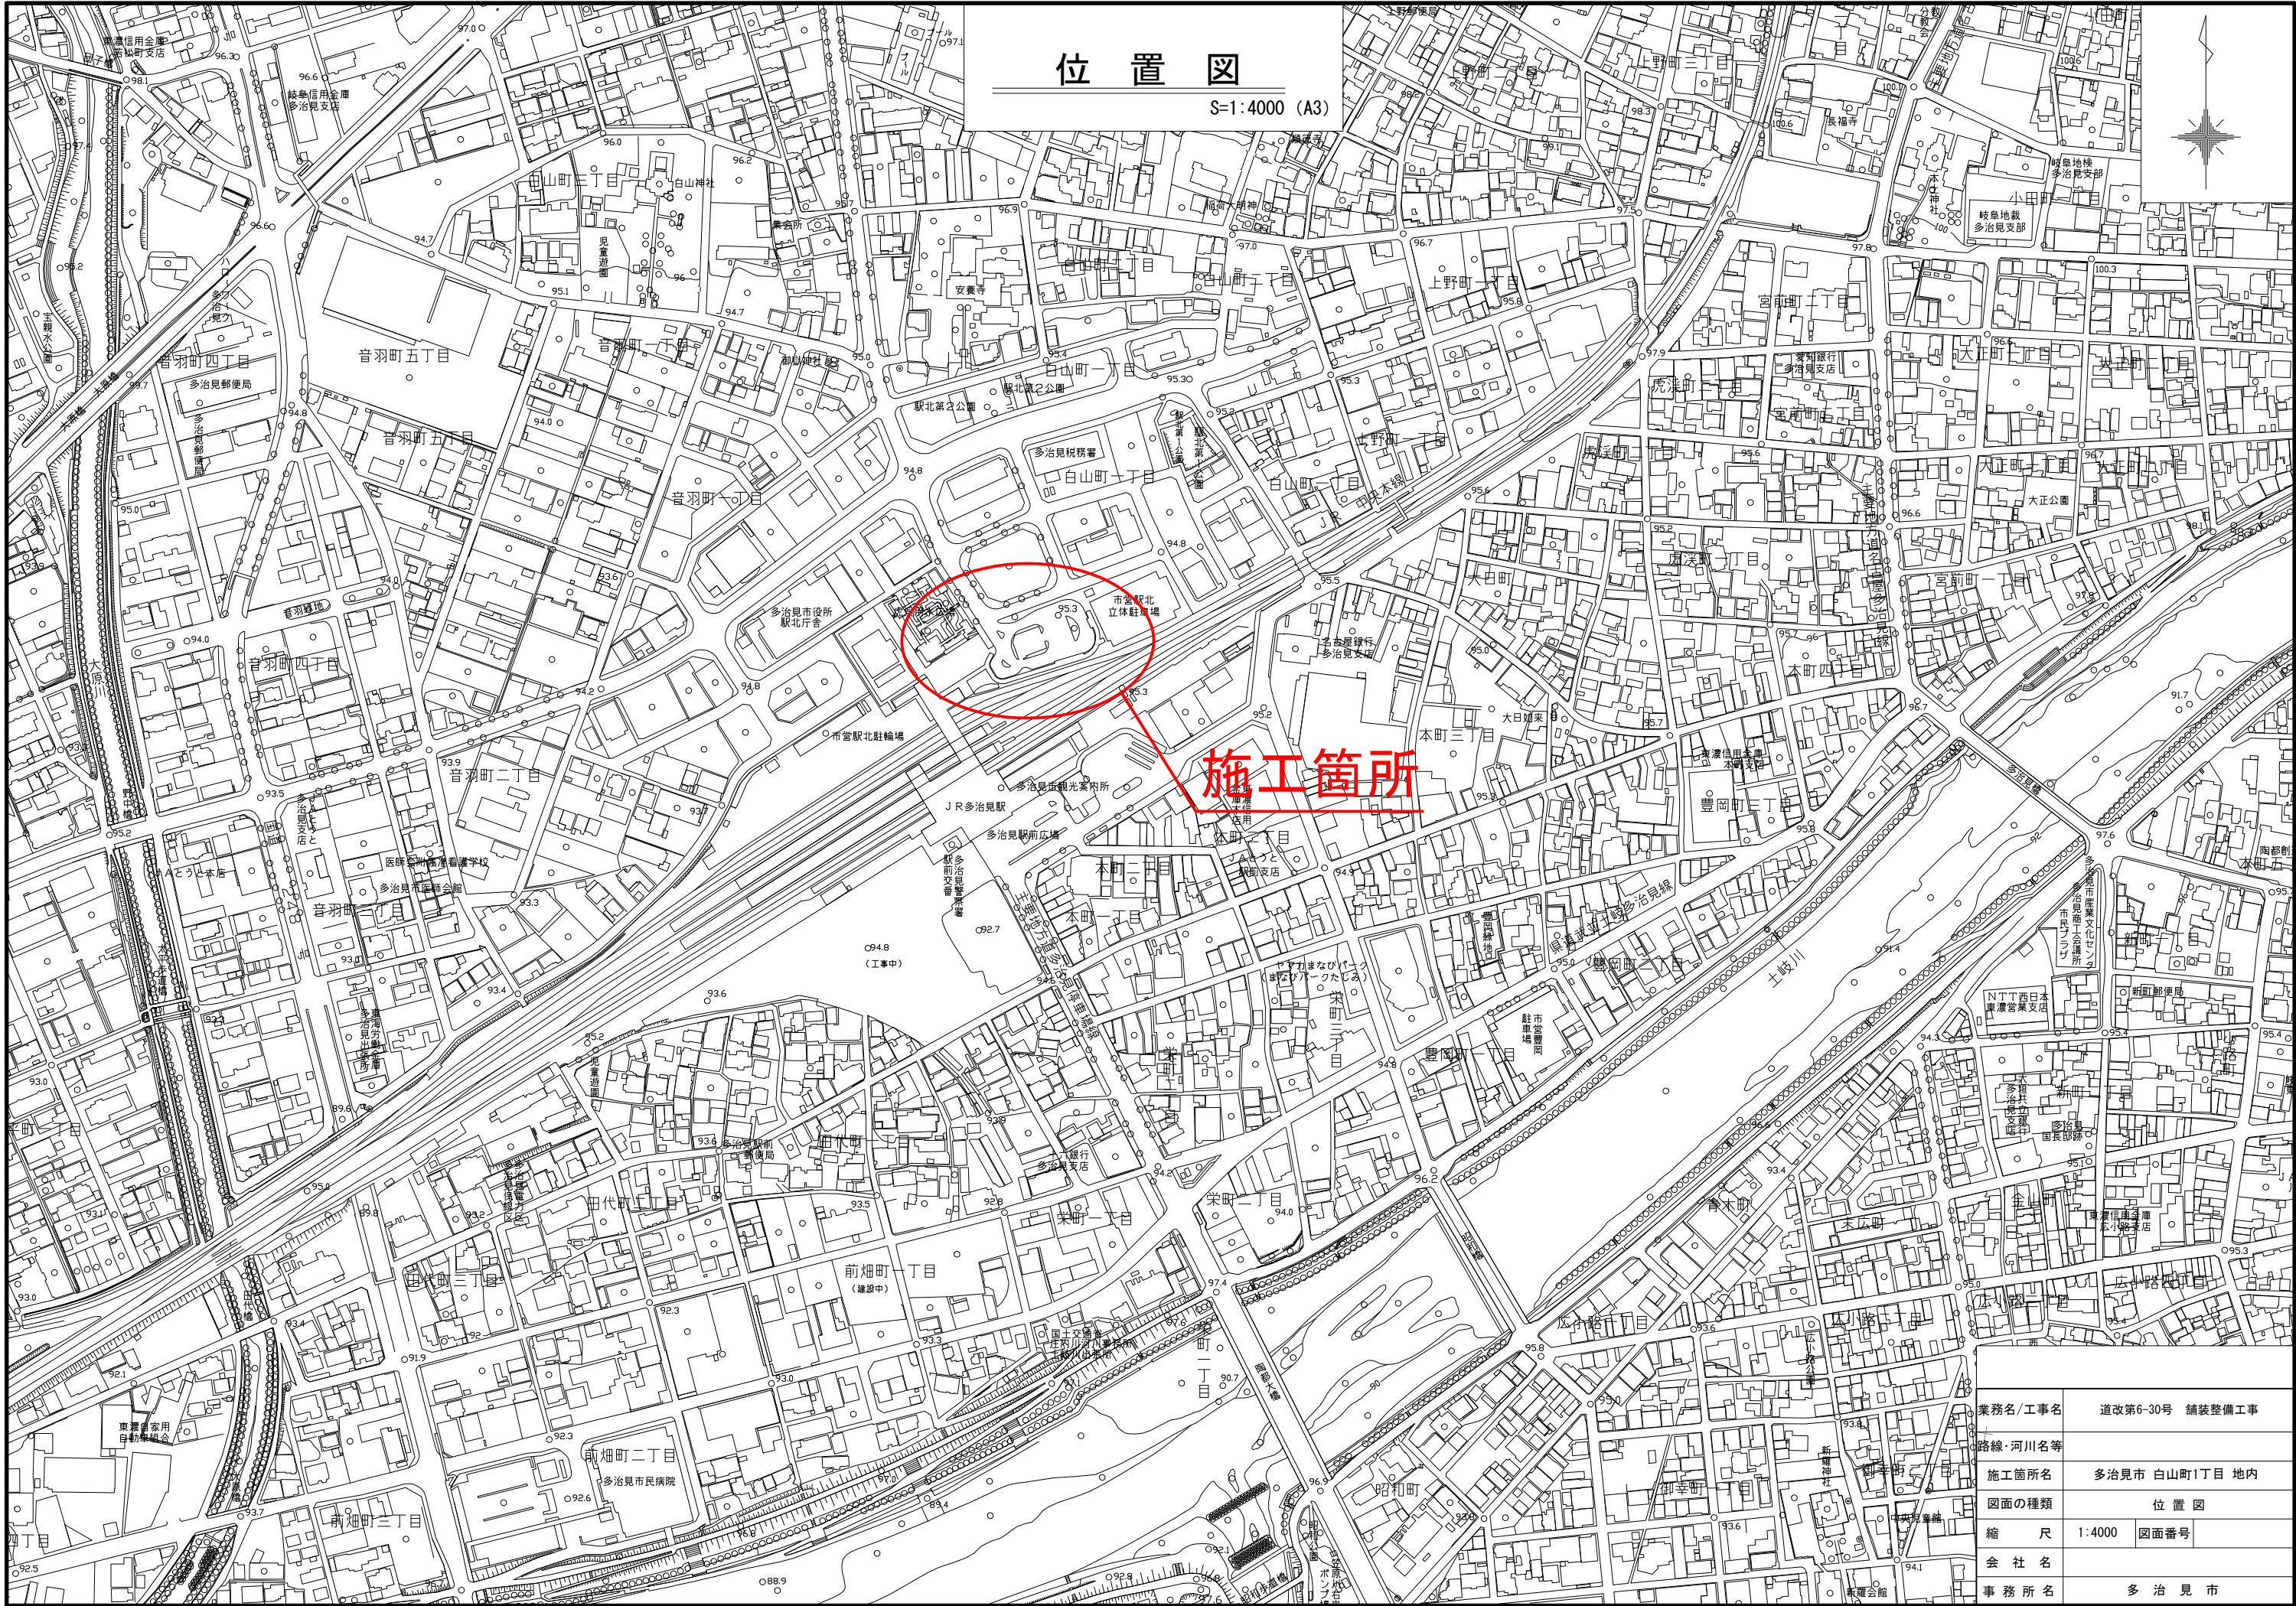

位置図



S=1:4000 (A3)

施工箇所

業務名/工事名	道改第6-30号 舗装整備工事
路線・河川名等	多治見市 白山町1丁目 地内
施工箇所名	位置図
図面の種類	縮尺 1:4000 図面番号
会社名	多治見市
事務所名	

計画平面図

S=1:200

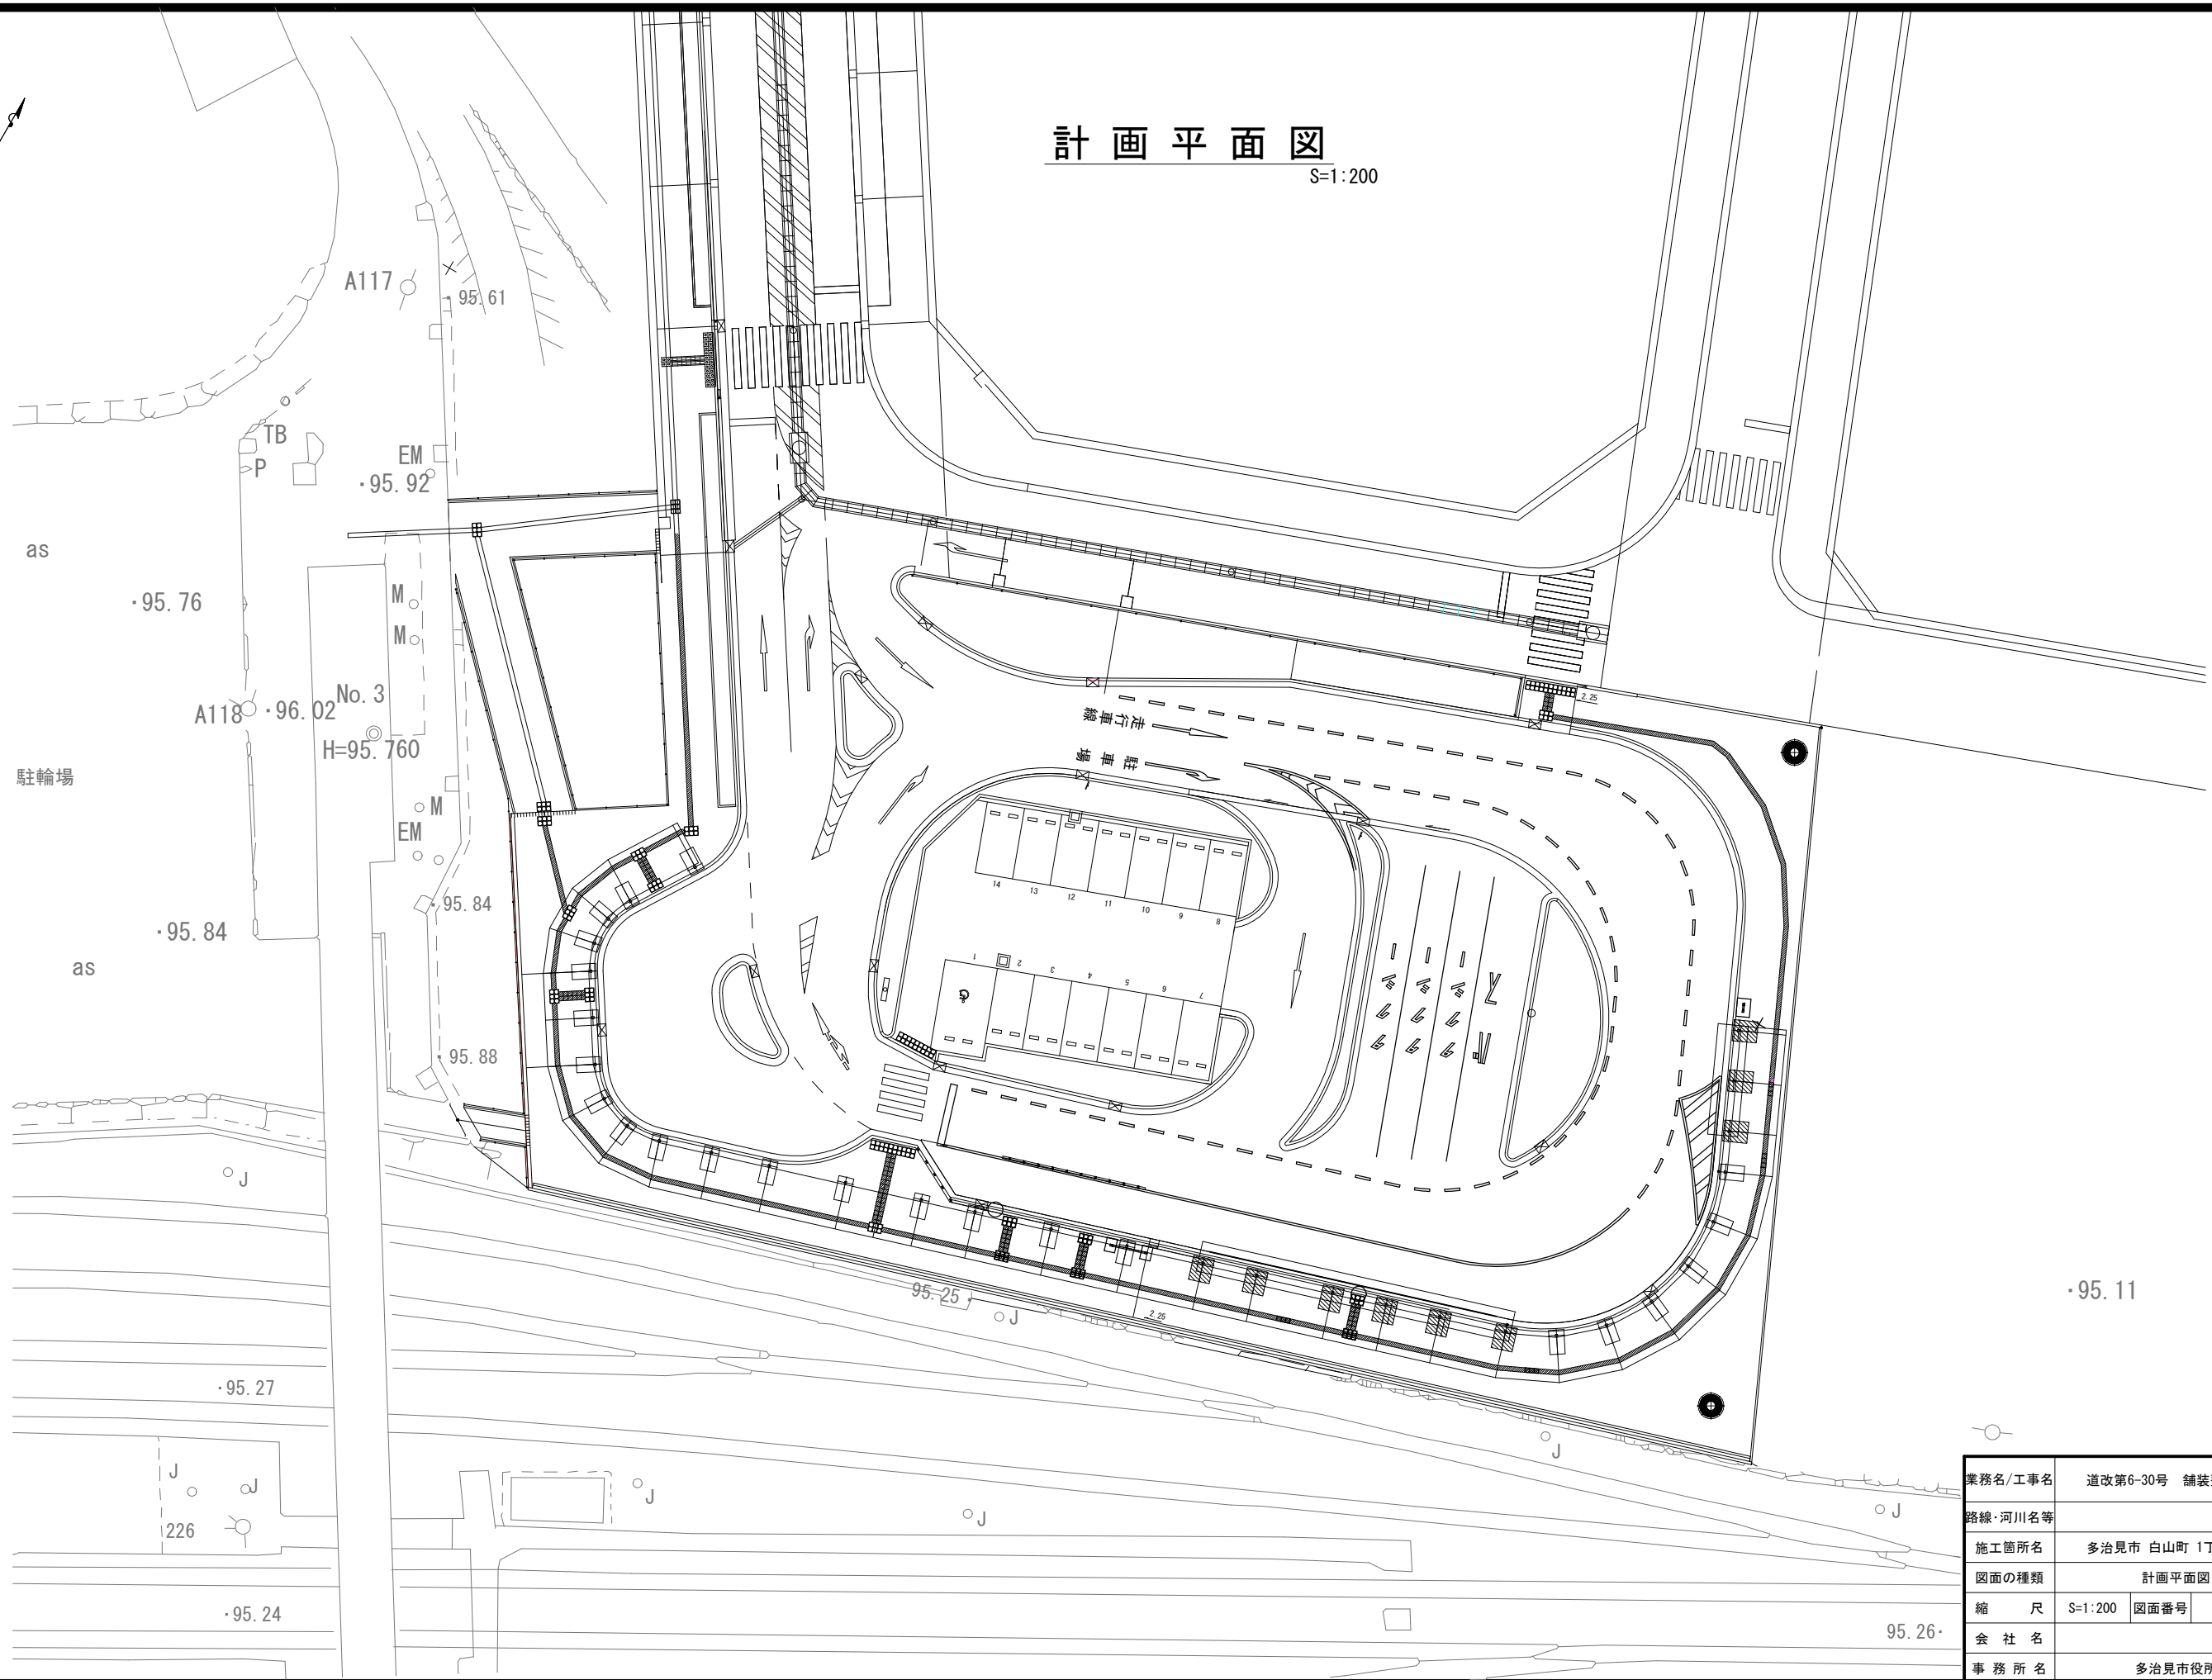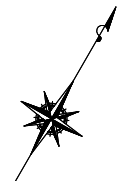

業務名/工事名	道改第6-30号 舗装整備工事		
路線・河川名等			
施工箇所名	多治見市 白山町 1丁目 地内		
図面の種類	計画平面図		
縮 尺	S=1:200	図面番号	葉之内
会 社 名			
事 務 所 名	多治見市役所		

[illegible]

凡 例	
切削オーバーレイ舗装	
平板ブロック舗装	
障がい者誘導ブロック舗装	

業務名/工事名	道改第6-30号 舗装整備工事		
路線・河川名等			
施工箇所名	多治見市 白山町 1丁目 地内		
図面の種類	舗装展開図		
縮 尺	S=1:200	図面番号	葉之内
会 社 名			
事 務 所 名	多治見市役所		

舗装構成図

S=1:20


切削オーバーレイ舗装



平板ブロック舗装



障がい者誘導ブロック舗装

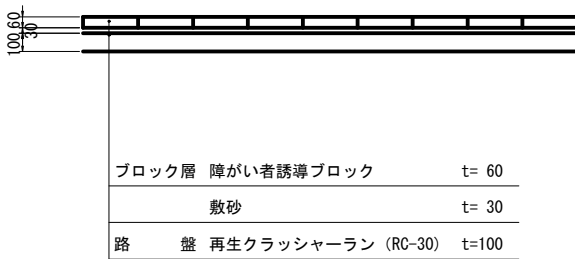

※多機能舗装は「高機能砕石マスチック舗装 改質Ⅱ型（13）」と同等品以上とする

業務名/工事名	道改第6-30号 舗装整備工事		
路線・河川名等			
施工箇所名	多治見市 白山町 1丁目 地内		
図面の種類	舗装構成図		
縮 尺	S=1:20	図面番号	葉之内
会 社 名			
事 務 所 名	多治見市役所		

S=1 : 200

構造物撤去工平面図

S=1:200

駐輪場

as

・95.27

226

・95.24

A117

95.61

EM

・95.92

M

M

No. 3

H=95.760

M

EM

95.84

95.88

平板ブロック舗装撤去 t=60 A=3.5m2

平板ブロック舗装撤去 t=60 A=3.7m2

平板ブロック舗装撤去 t=60 A=4.8m2

障がい者誘導ブロック撤去 A=2.1m2

平板ブロック舗装撤去 t=60 A=5.7m2

障がい者誘導ブロック撤去 A=0.3m2

障がい者誘導ブロック撤去 A=0.3m2

障がい者誘導ブロック撤去 A=0.3m2

障がい者誘導ブロック撤去 A=2.0m2

平板ブロック舗装撤去 t=60 A=3.1m2

障がい者誘導ブロック撤去 A=2.1m2

障がい者誘導ブロック撤去 A=2.1m2


・95.11

A112

業務名/工事名	道改第6-30号 舗装整備工事		
路線・河川名等			
施工箇所名	多治見市 白山町 1丁目 地内		
図面の種類	構造物撤去工平面図		
縮 尺	S=1:200	図面番号	業之内
会 社 名			
事 務 所 名	多治見市役所		

平面図（看板撤去・設置）

S=1:200

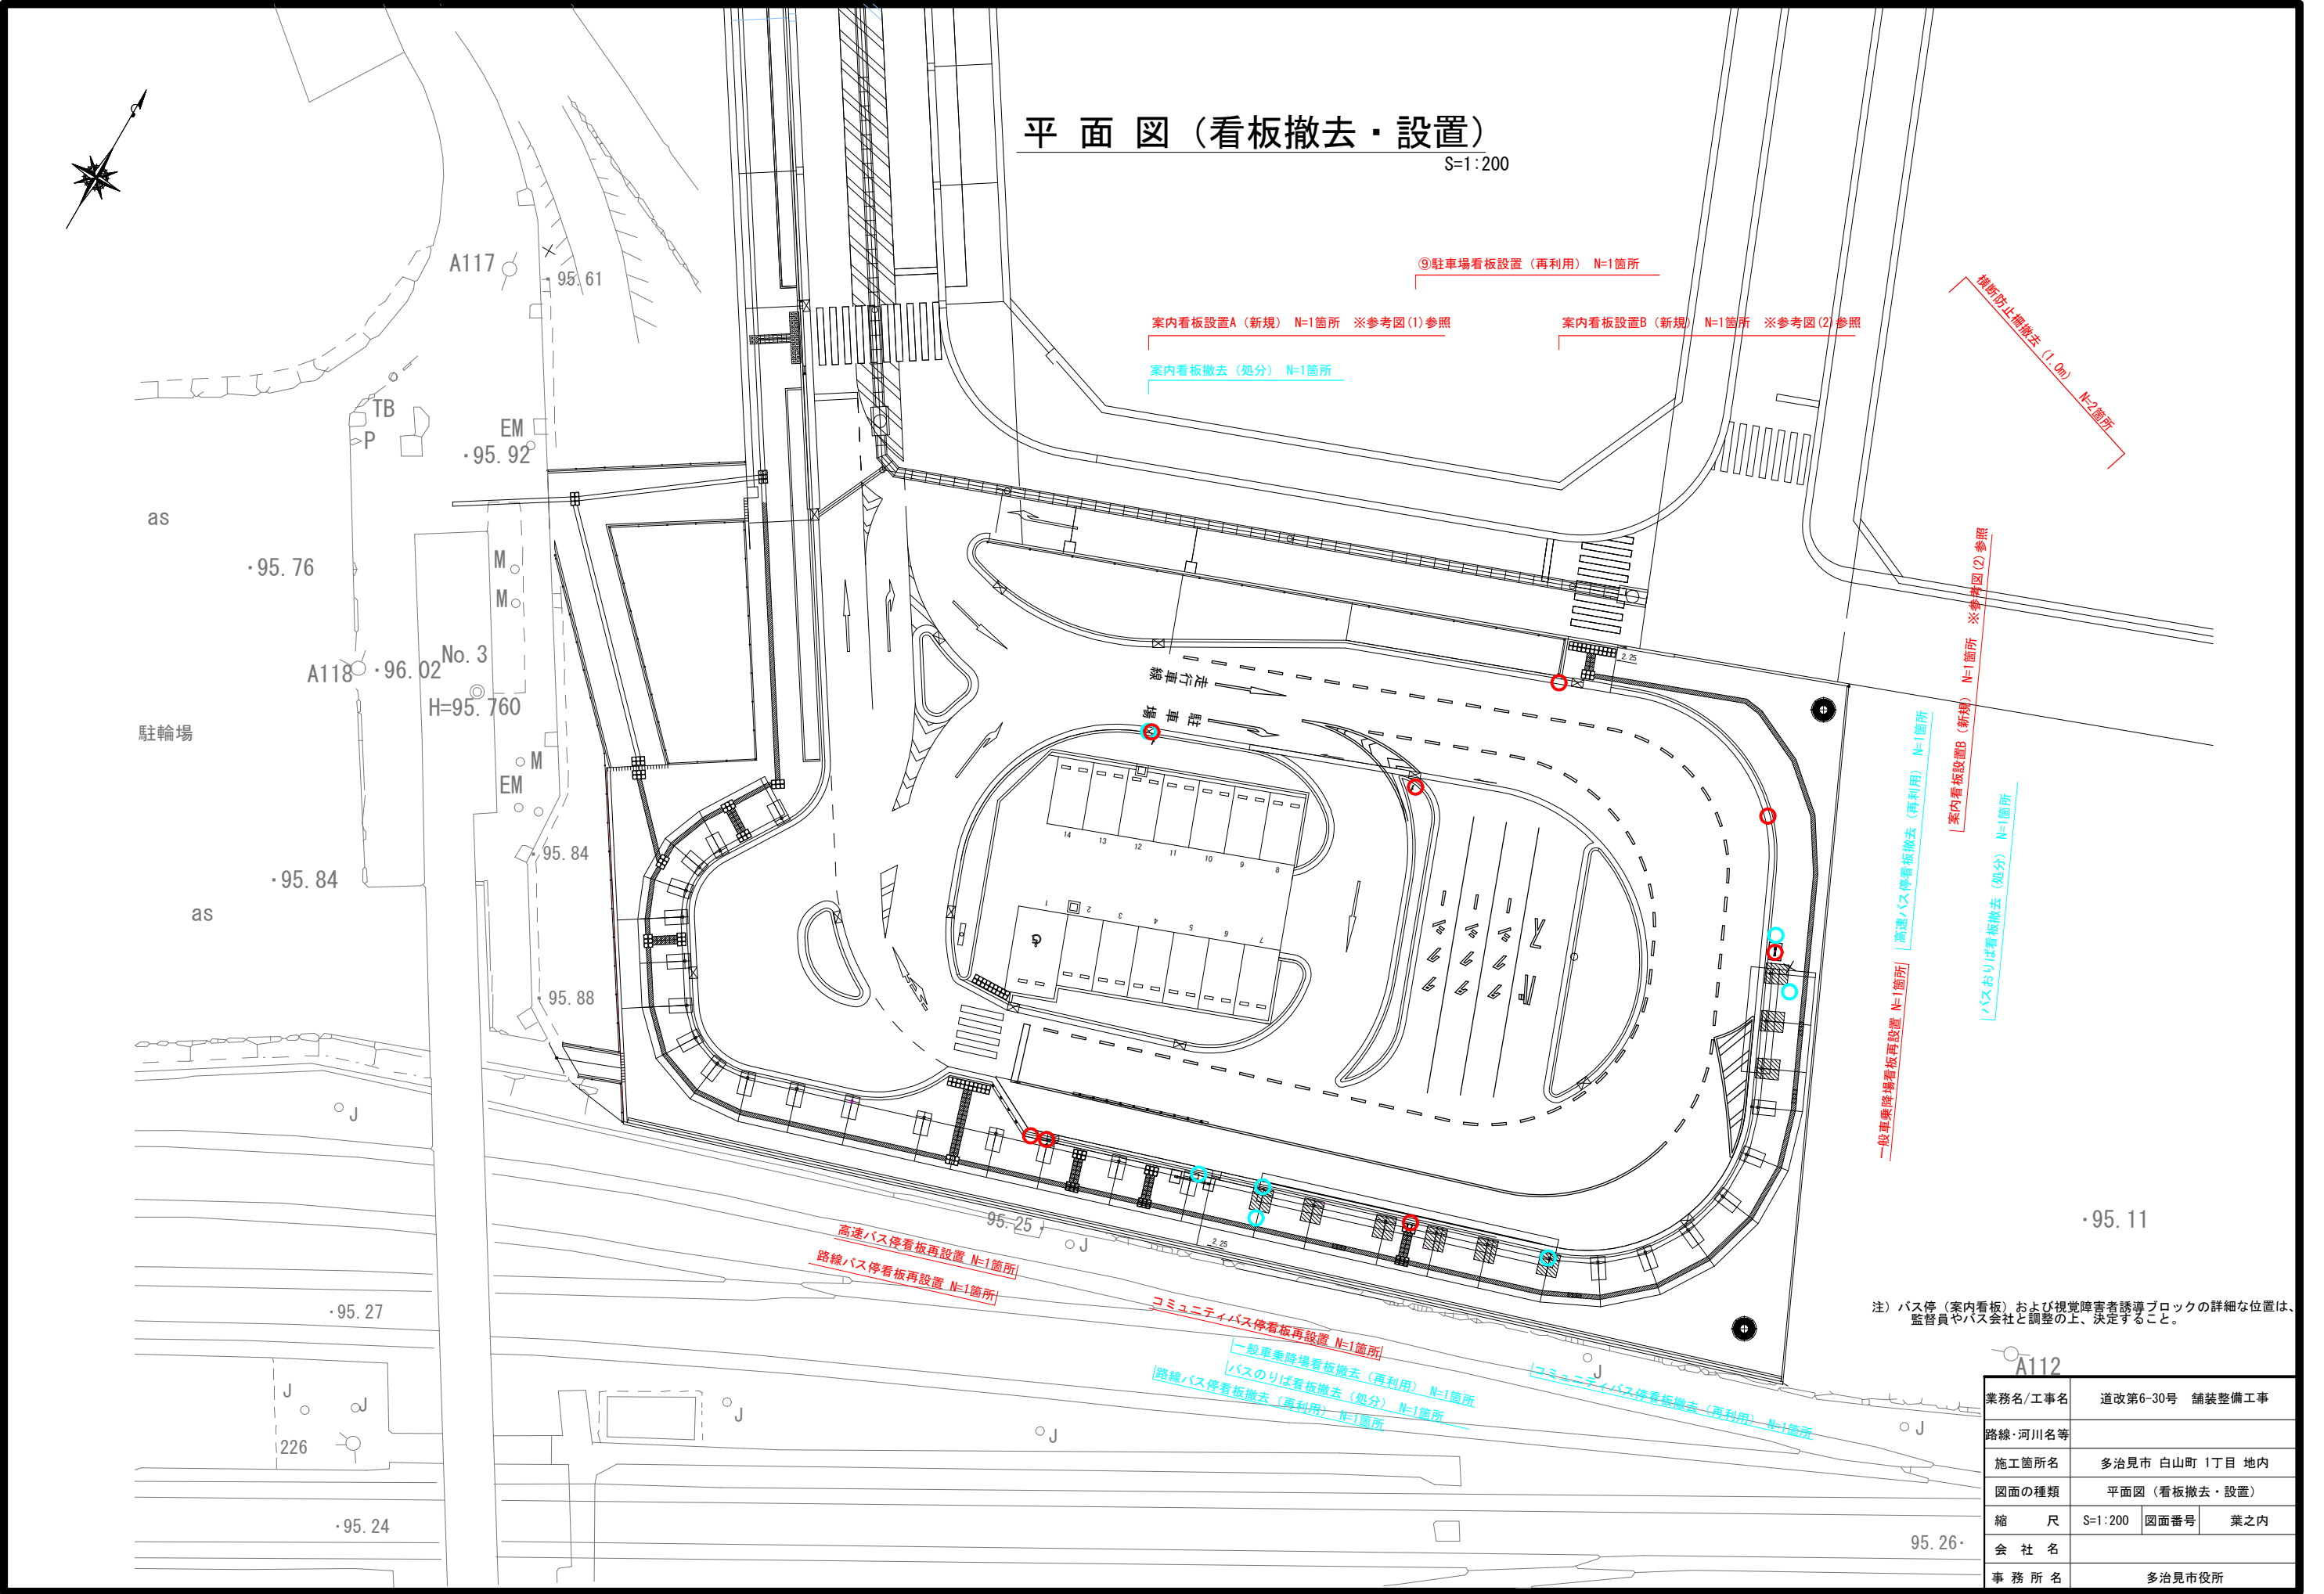


注）バス停（案内看板）および視覚障害者誘導ブロックの詳細な位置は、監督員やバス会社と調整の上、決定すること。

業務名/工事名	道改第6-30号 舗装整備工事		
路線・河川名等			
施工箇所名	多治見市 白山町 1丁目 地内		
図面の種類	平面図（看板撤去・設置）		
縮 尺	S=1:200	図面番号	業之内
会 社 名			
事 務 所 名	多治見市役所		

標識構造物構造図


S=1:20

路線バス停看板再設置

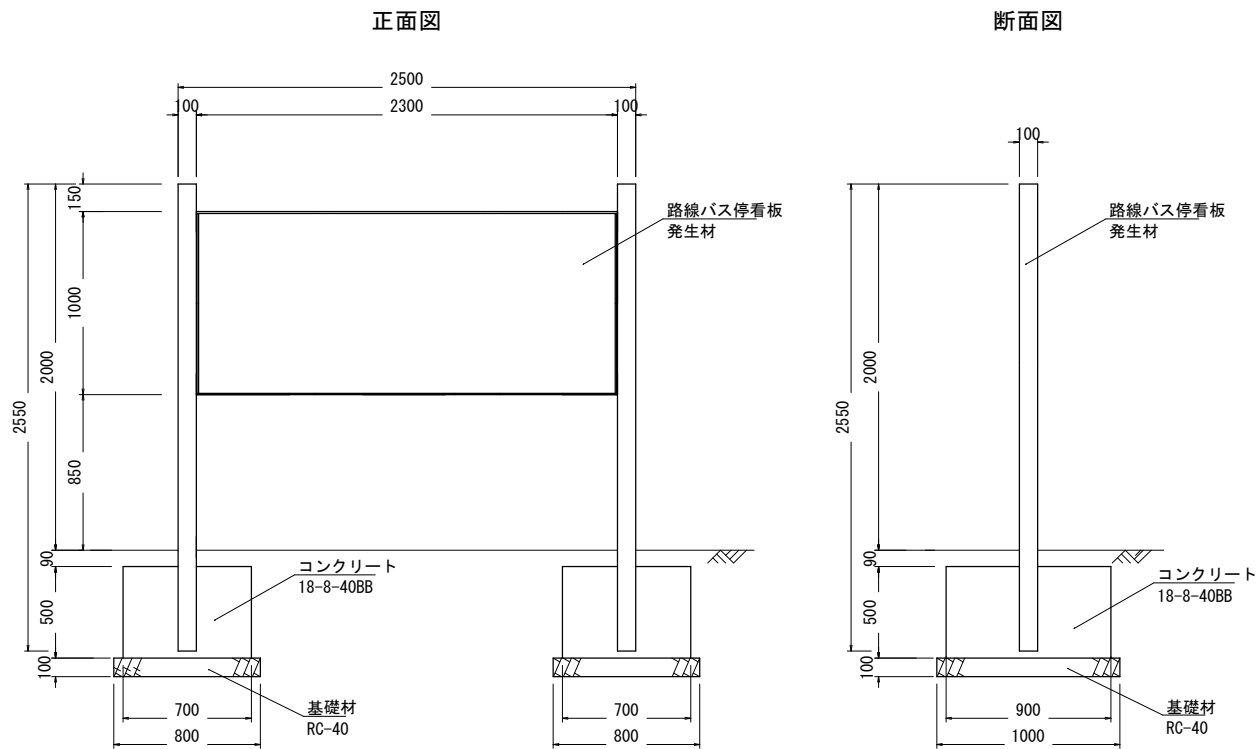

路線バス停看板設置 材料表				10箇所当り
名 称	規 格	単 位	数 量	摘 要
路線バス停看板	2300×1000(支柱含む)	組	10	発生材使用
コンクリート	18-8-40BB	m3	6.2	
同上型枠		m2	32	
基礎材	RC-40 t=100	m2	16	


一般車乗降場看板再設置

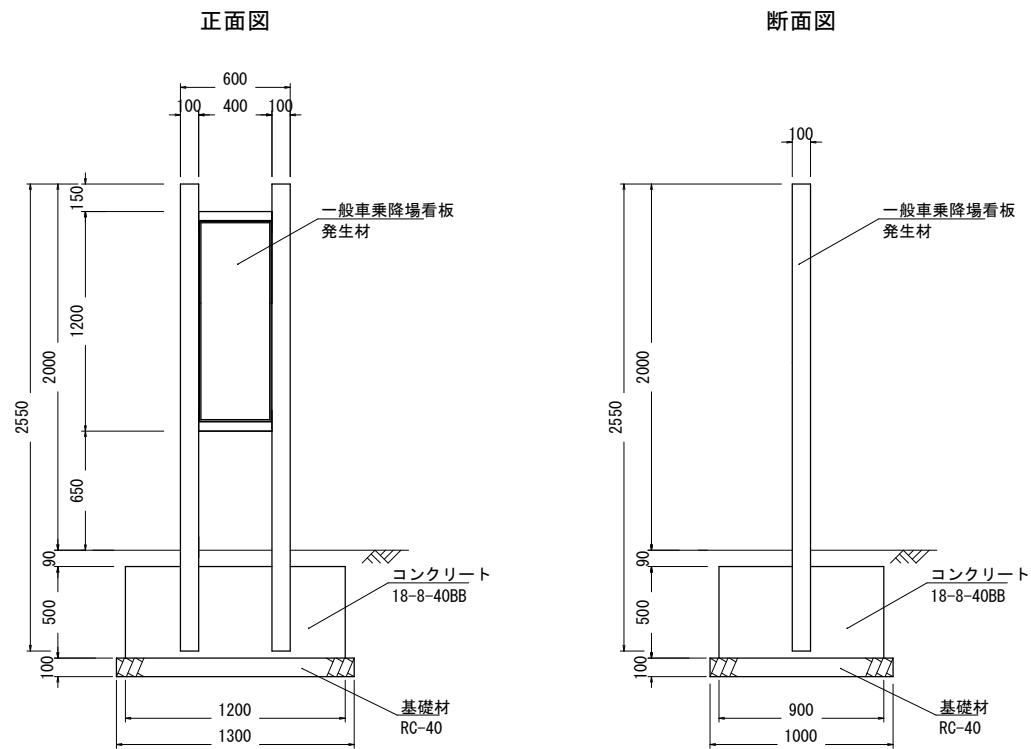

一般車乗降場看板設置 材料表				10箇所当り
名 称	規 格	単 位	数 量	摘 要
一般車乗降場看板	400×1200(支柱含む)	組	10	発生材使用
コンクリート	18-8-40BB	m3	5.3	
同上型枠		m2	21	
基礎材	RC-40 t=100	m2	13	


注) 基礎の形状は想定であるため、現地状況を確認後、現況の基礎寸法に合わせること。

コミュニティバス停看板再設置

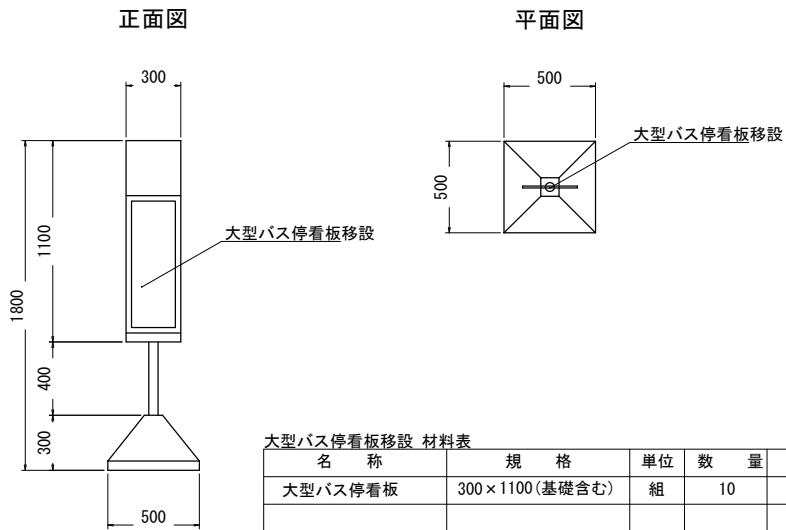

大型バス停看板移設 材料表				10箇所当り
名 称	規 格	単 位	数 量	摘 要
大型バス停看板	300×1100(基礎含む)	組	10	

高速バス停看板再設置

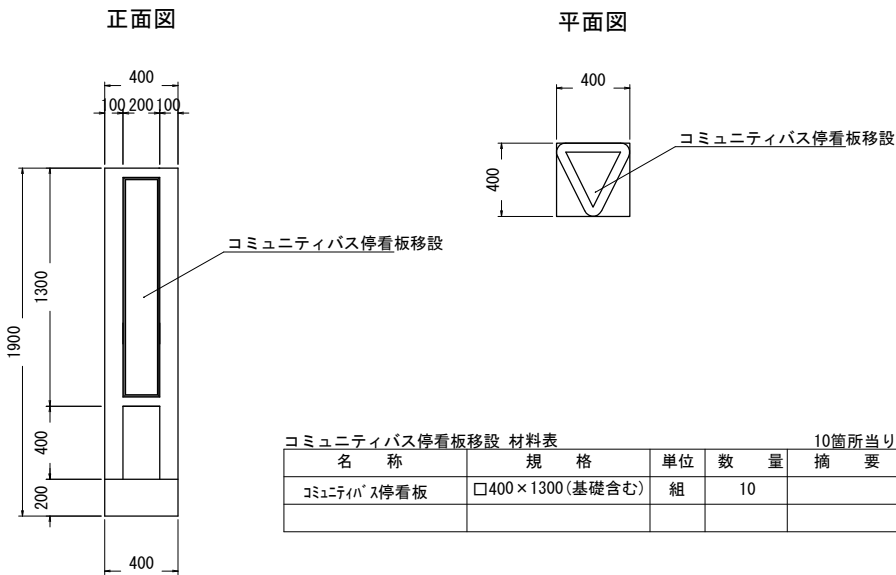


コミュニティバス停看板移設 材料表				10箇所当り
名 称	規 格	単 位	数 量	摘 要
コミュニティバス停看板	□400×1300(基礎含む)	組	10	


業務名/工事名	道改第6-30号 舗装整備工事		
路線・河川名等			
施工箇所名	多治見市 白山町 1丁目 地内		
図面の種類	標識構造物構造図		
縮 尺	S=1:20	図面番号	業之内
会 社 名			
事 務 所 名	多治見市役所		

案内看板A 参考図(1)
S=1:200

案内看板レイアウトイメージ
S=1:5

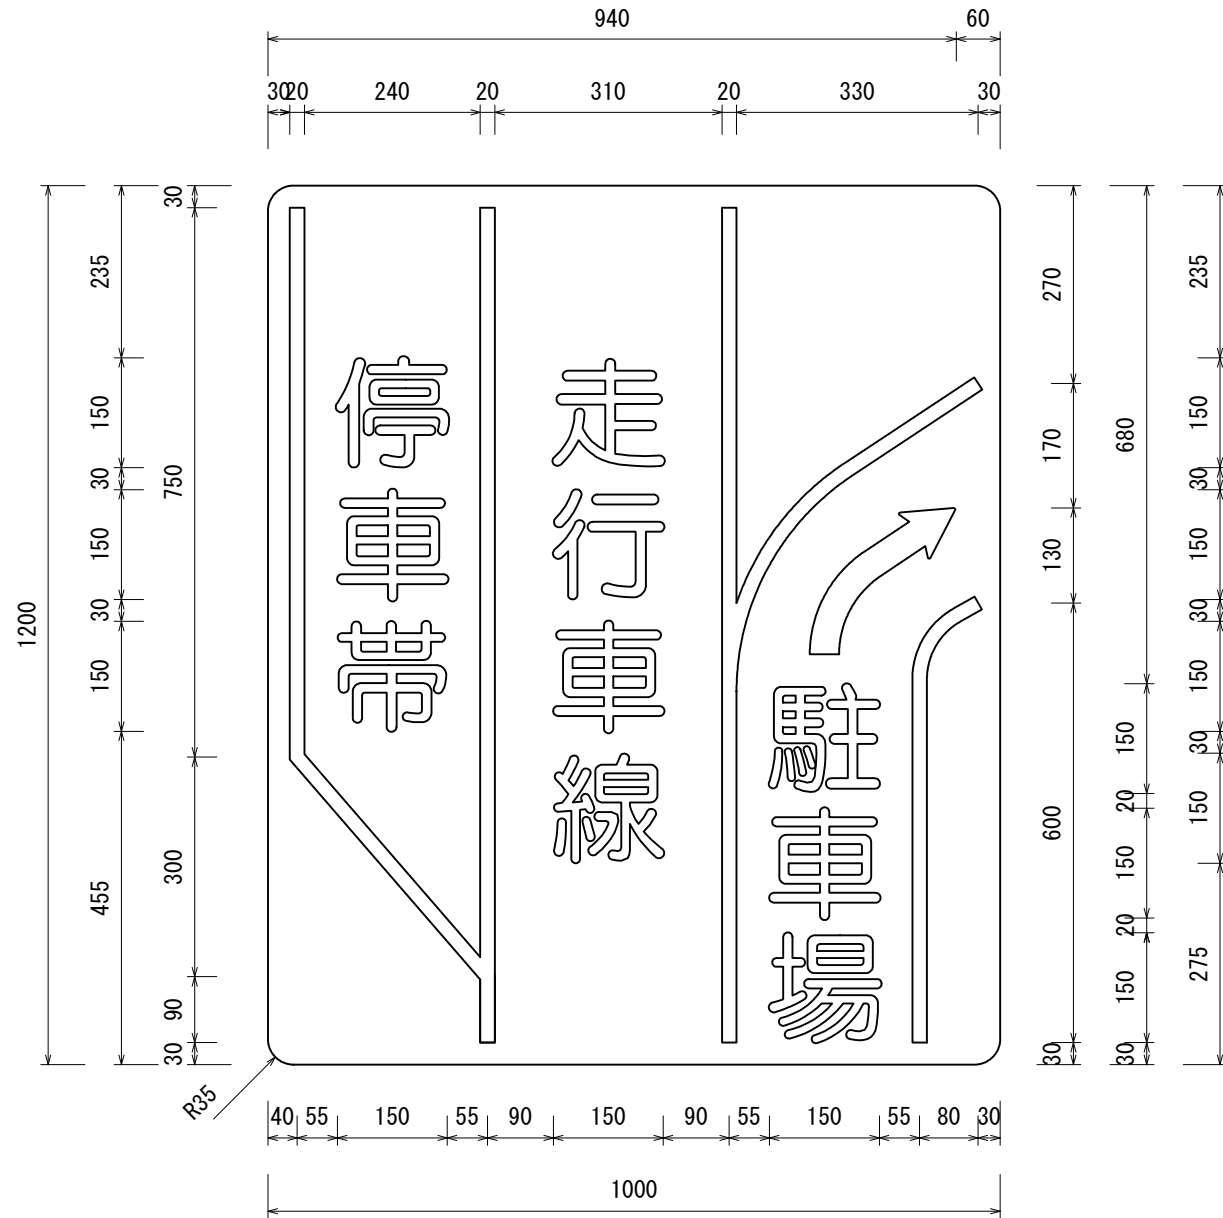

看板構造イメージ
S=1:20

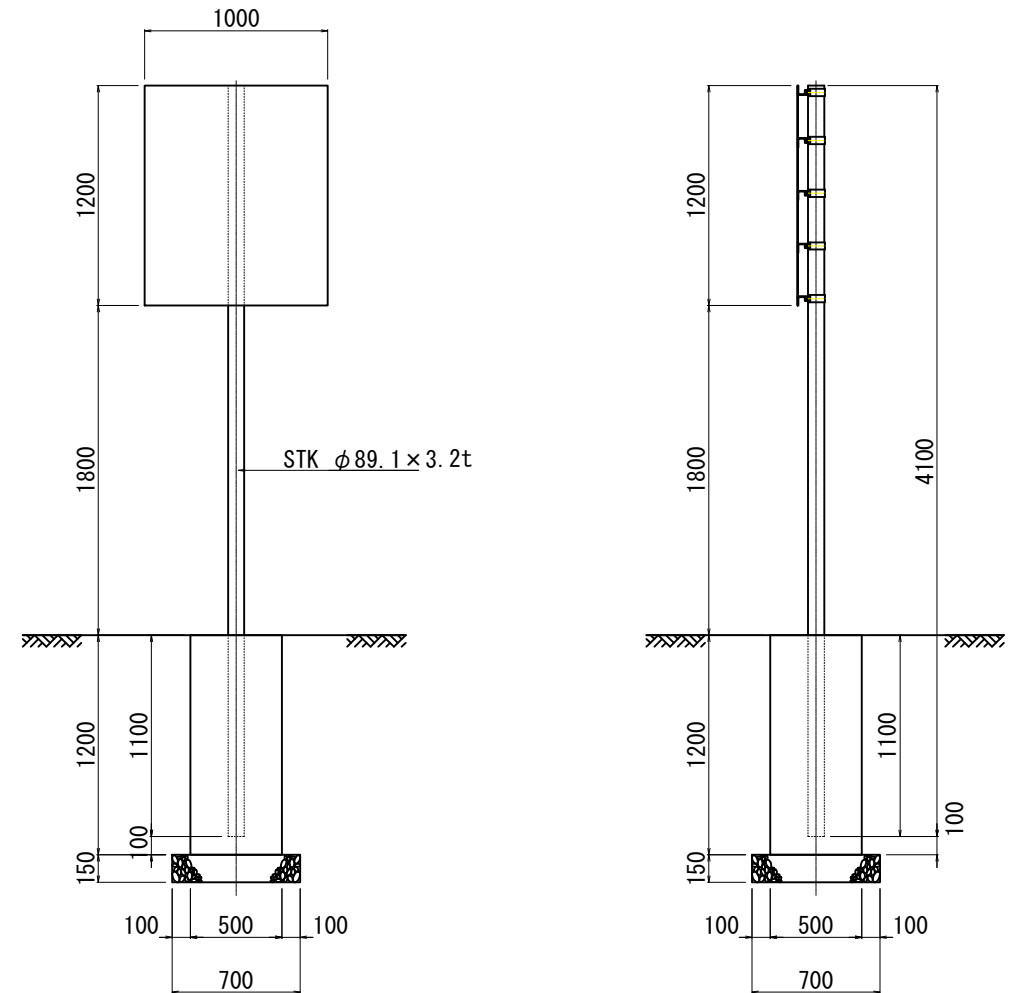


※ 本図面は参考図である。
詳細な設置位置等を検討後、レイアウトや構造について検討すること。


業務名/工事名	道改第6-30号 舗装整備工事		
路線・河川名等			
施工箇所名	多治見市 白山町 1丁目 地内		
図面の種類	案内看板A 参考図(1)		
縮 尺	図 示	図面番号	葉之内
会 社 名			
事 務 所 名	多治見市役所		

案内看板B 参考図(2)

案内看板レイアウトイメージ
S=1:5

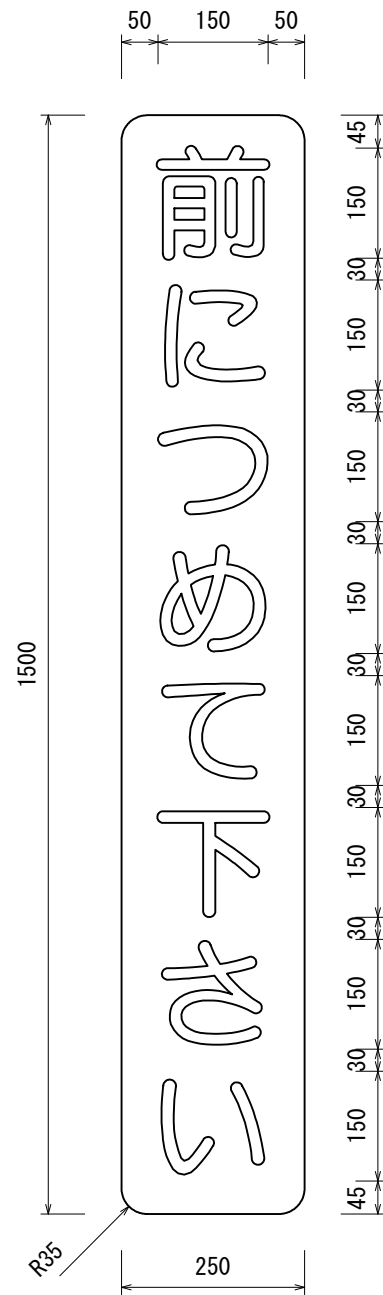

看板構造イメージ
S=1:20

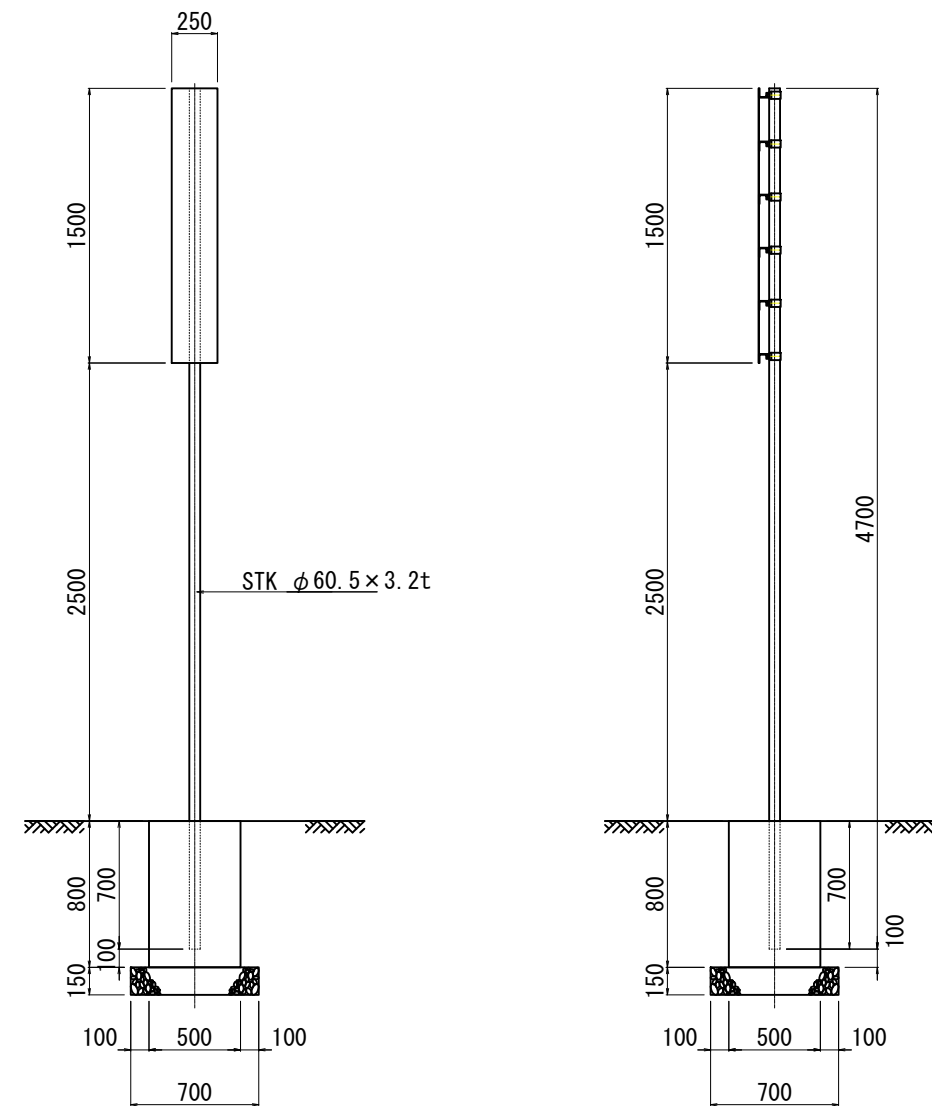

※ 本図面は参考図である。
詳細な設置位置等を検討後、レイアウトや構造について検討すること。
(本図はシェルターのない区間での設置を想定したものである)

業務名/工事名	道改第6-30号 舗装整備工事		
路線・河川名等			
施工箇所名	多治見市 白山町 1丁目 地内		
図面の種類	案内看板B 参考図(2)		
縮 尺	図 示	図面番号	葉之内
会 社 名			
事 務 所 名	多治見市役所		