



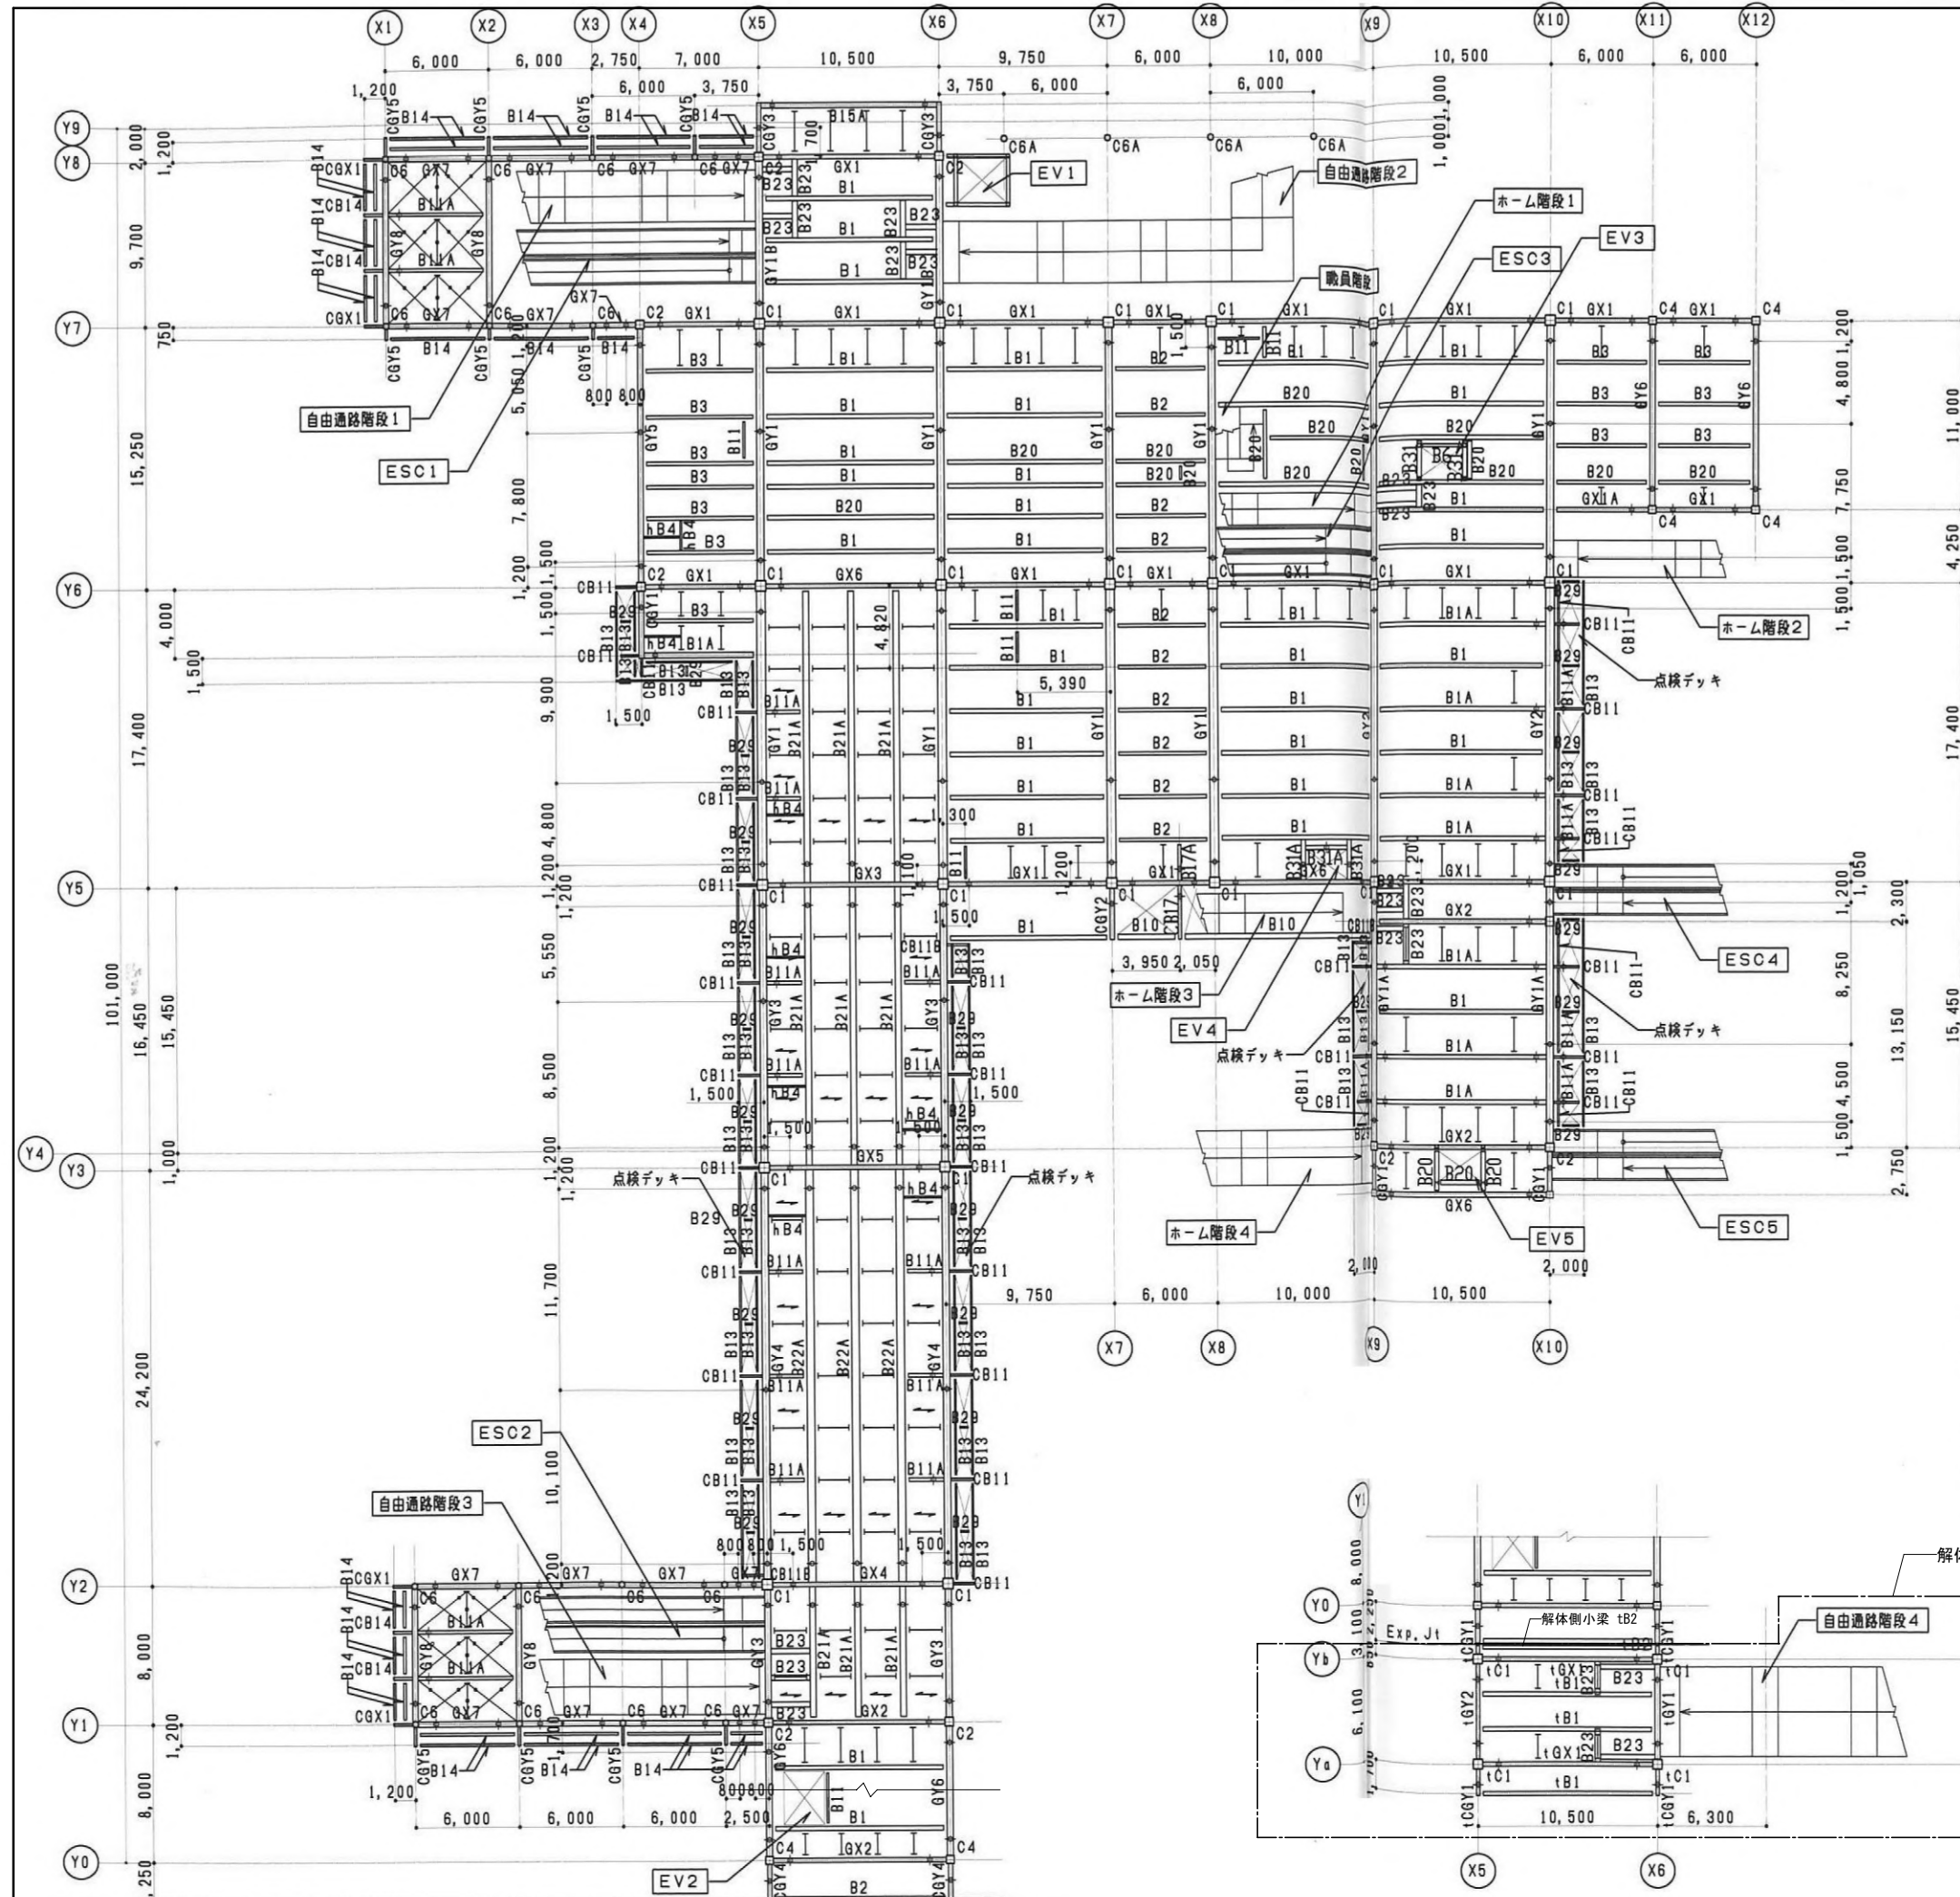




1階柱2階床梁伏図 S=1:400

- 特記なき限り下記による。
1. 横補剛材: TB1 (仮設通路部分はtTB1)
横補剛材: TB2
 2. 床版符号: DS1 (仮設通路部分はtDS1)、デッキ方向 ↓
 3. 置換面ブレース: HV1
 4. 架剛接継手位置 通り芯から1,200
(小架は通り芯から800 (B21A, B22Aは除く))
 5. 架のキャンパー量は工事監理者と協議の上、決定すること。

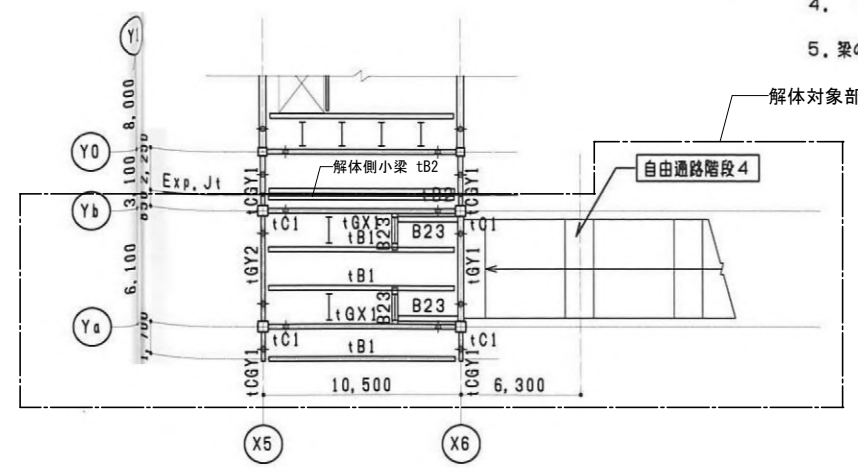


仮設通路

多治見駅自由通路北階段解体工事		最終版	***, **
B 03	建築工事	見直し版	***, **
	1階柱2階床梁伏図	最終契約版	***, **
安井建築設計事務所		20250401	

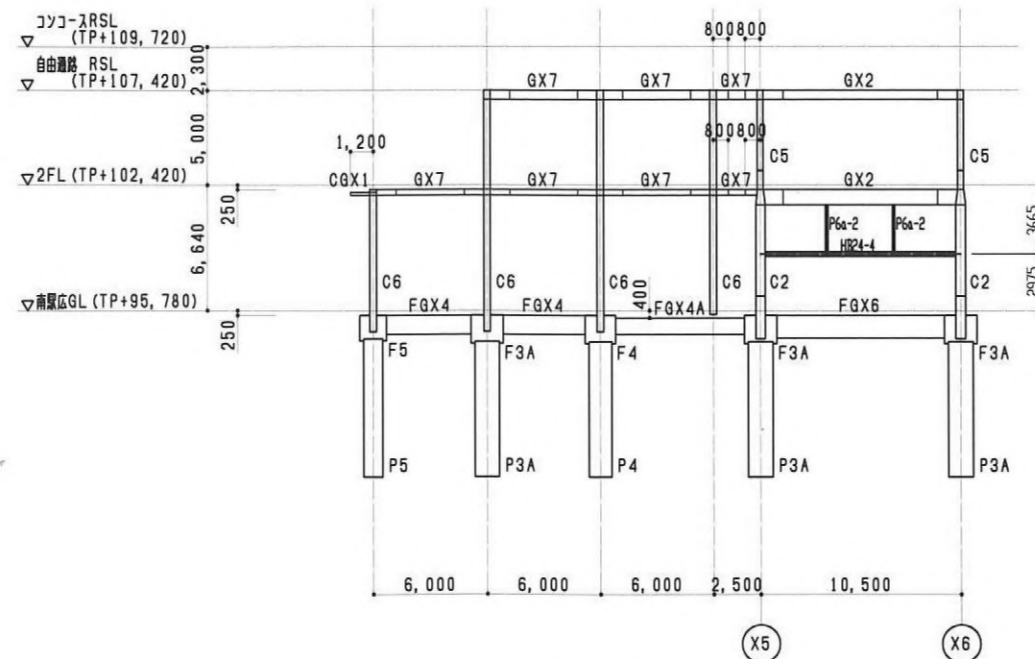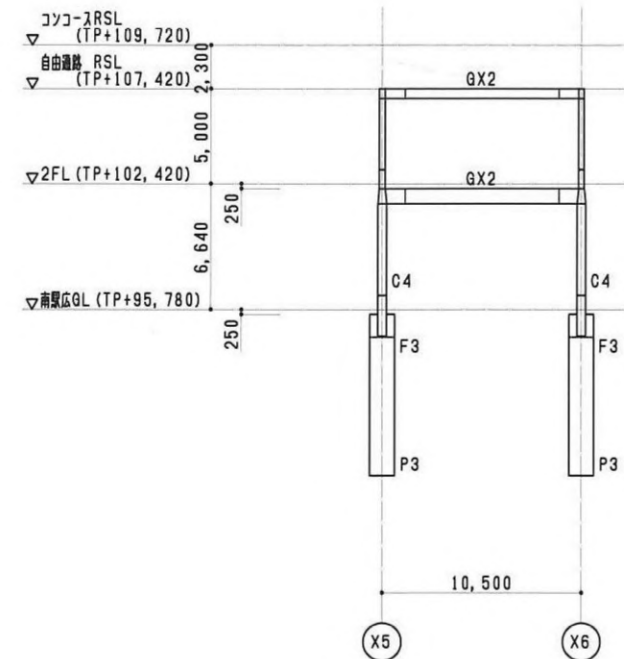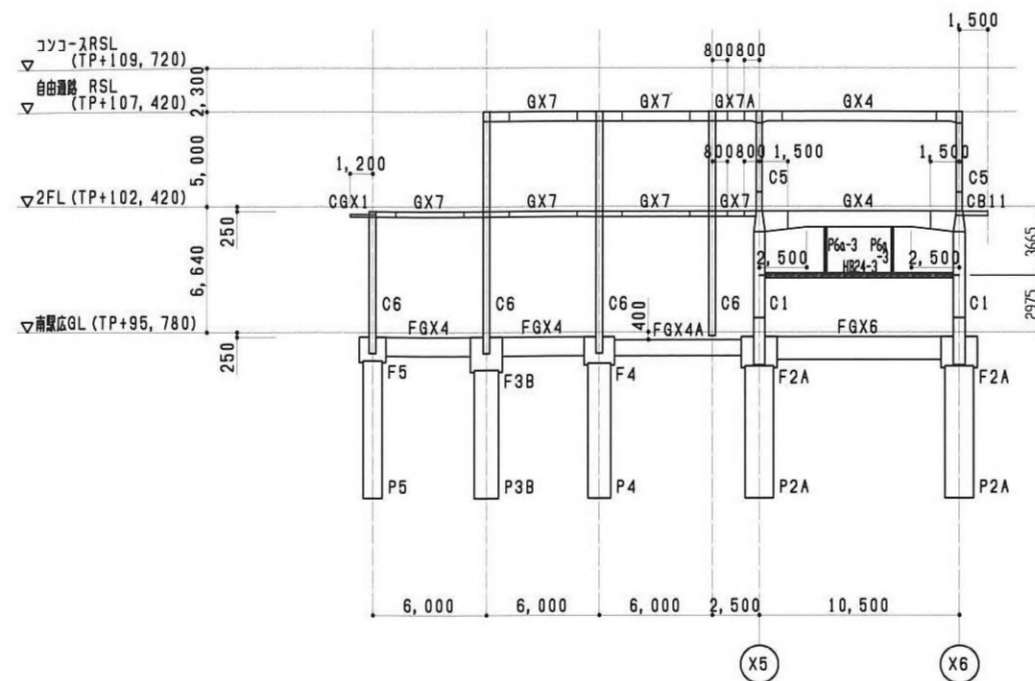

解体対象部分

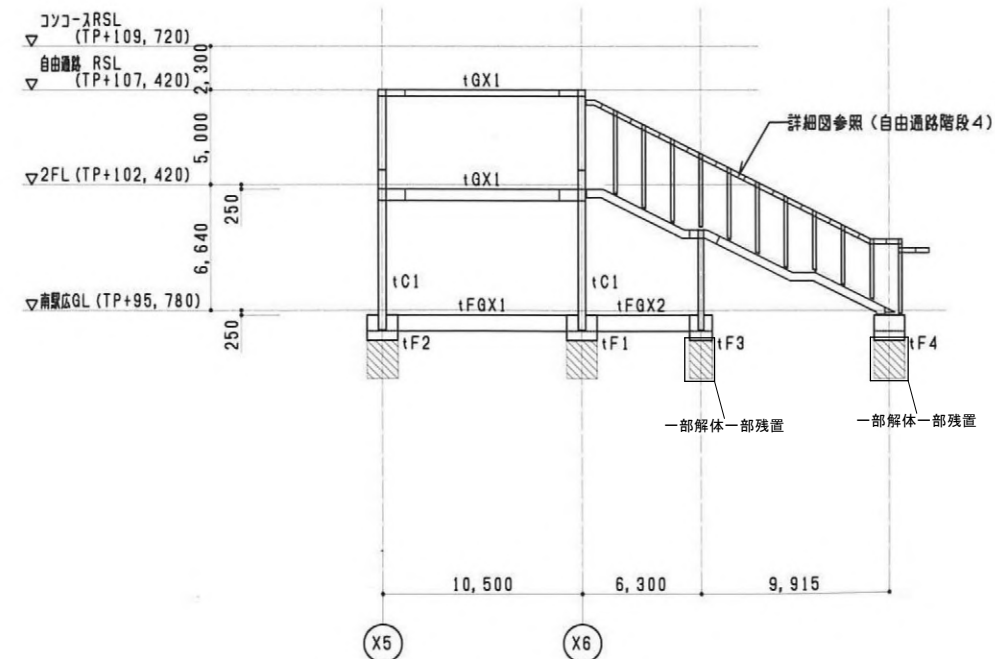

特記なき限り下記による。
1. 架剛接継手位置：通り芯から1,200
(小梁は通り芯から800)
2. : 基礎下の地盤改良範囲を示す。

多治見駅自由通路北階段解体工事		最終版	2025.09.09
B	建築物	見直し版	2025.09.09
05	軸組図 (1)	1:400	最終契約版
安井建築設計事務所			