






2 F

① - 1

① - 2

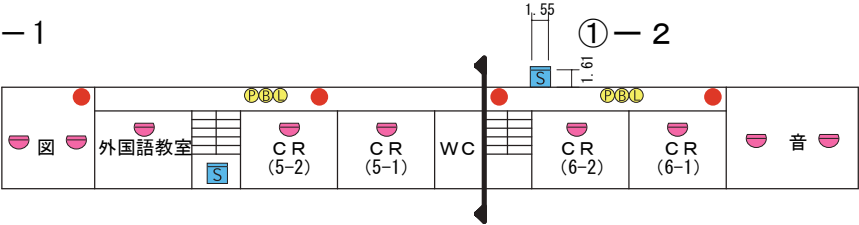



⑬

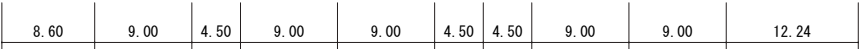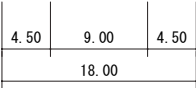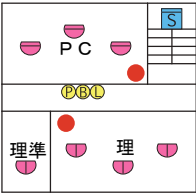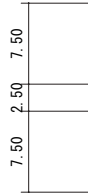


P H

① - 2




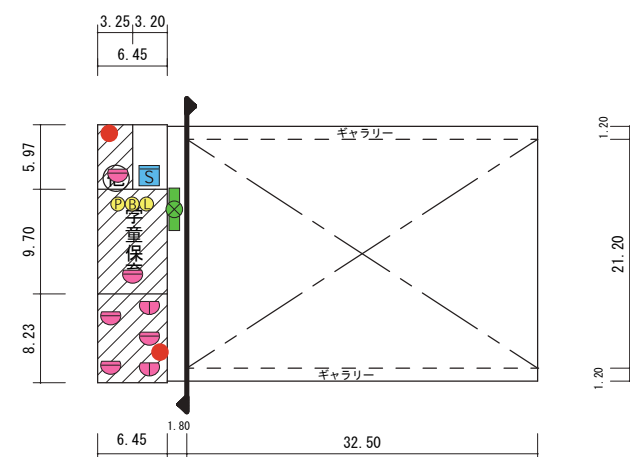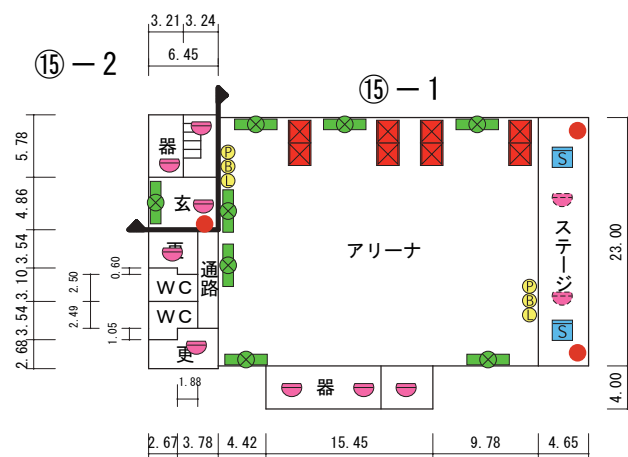


平面図	縮尺	1／700 (A4)	学 校 名	市之倉小学校	調 査 番 号	都 道 府 県		市 町 村			学 校				整 理 番 号	
						2	1	2	0	4	0	4	8	7		

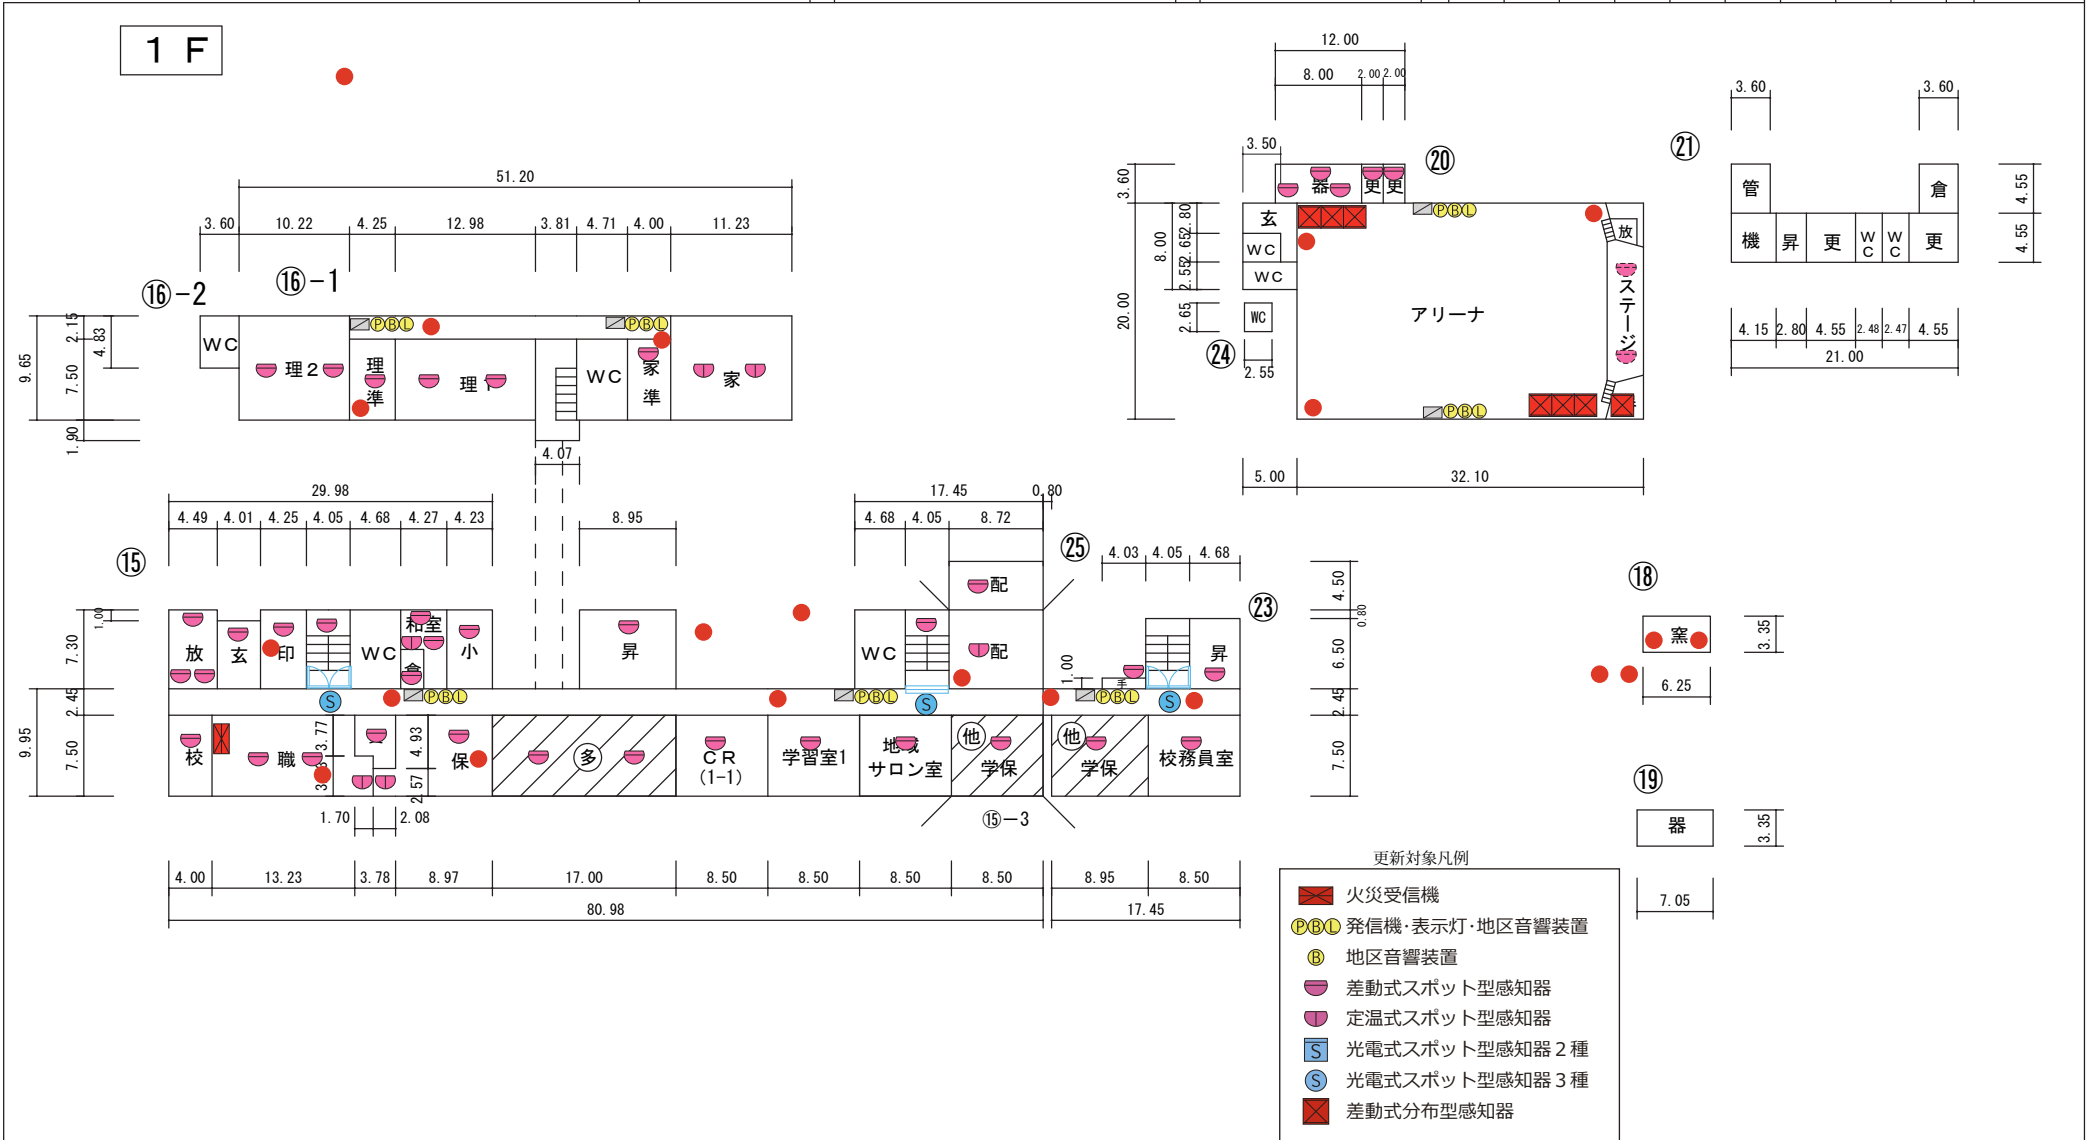[illegible]


2 F

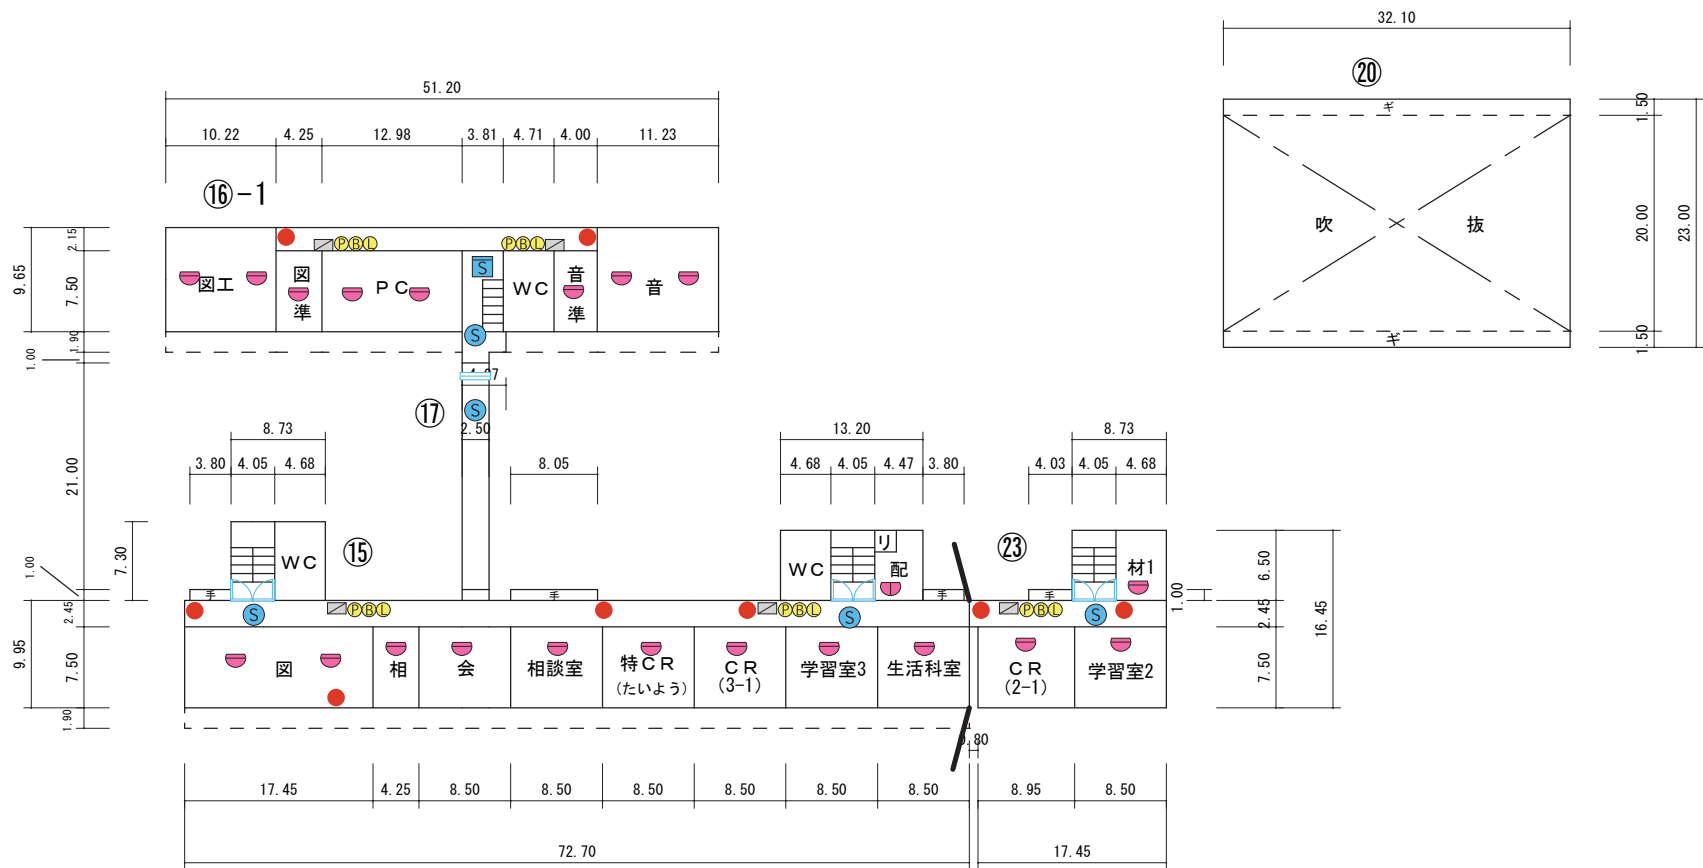

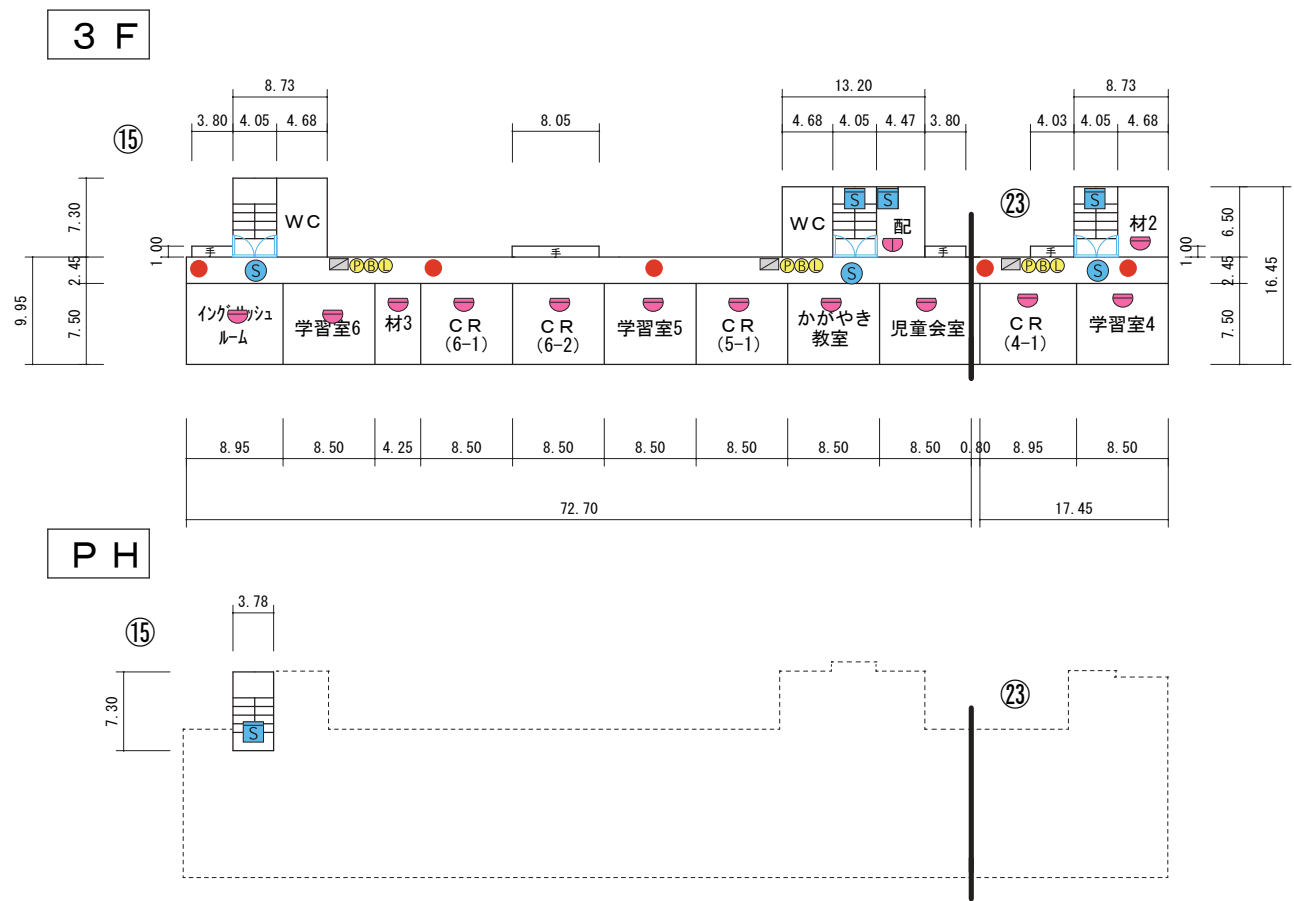


平面図	縮尺	1/600 (A4)	学校名	調査番号				調査年度				整理番号
				都	道	府	県	市	町	村	学 校	
			脇之島小学校	2	1	2	0	4	0	5	1	0

2階

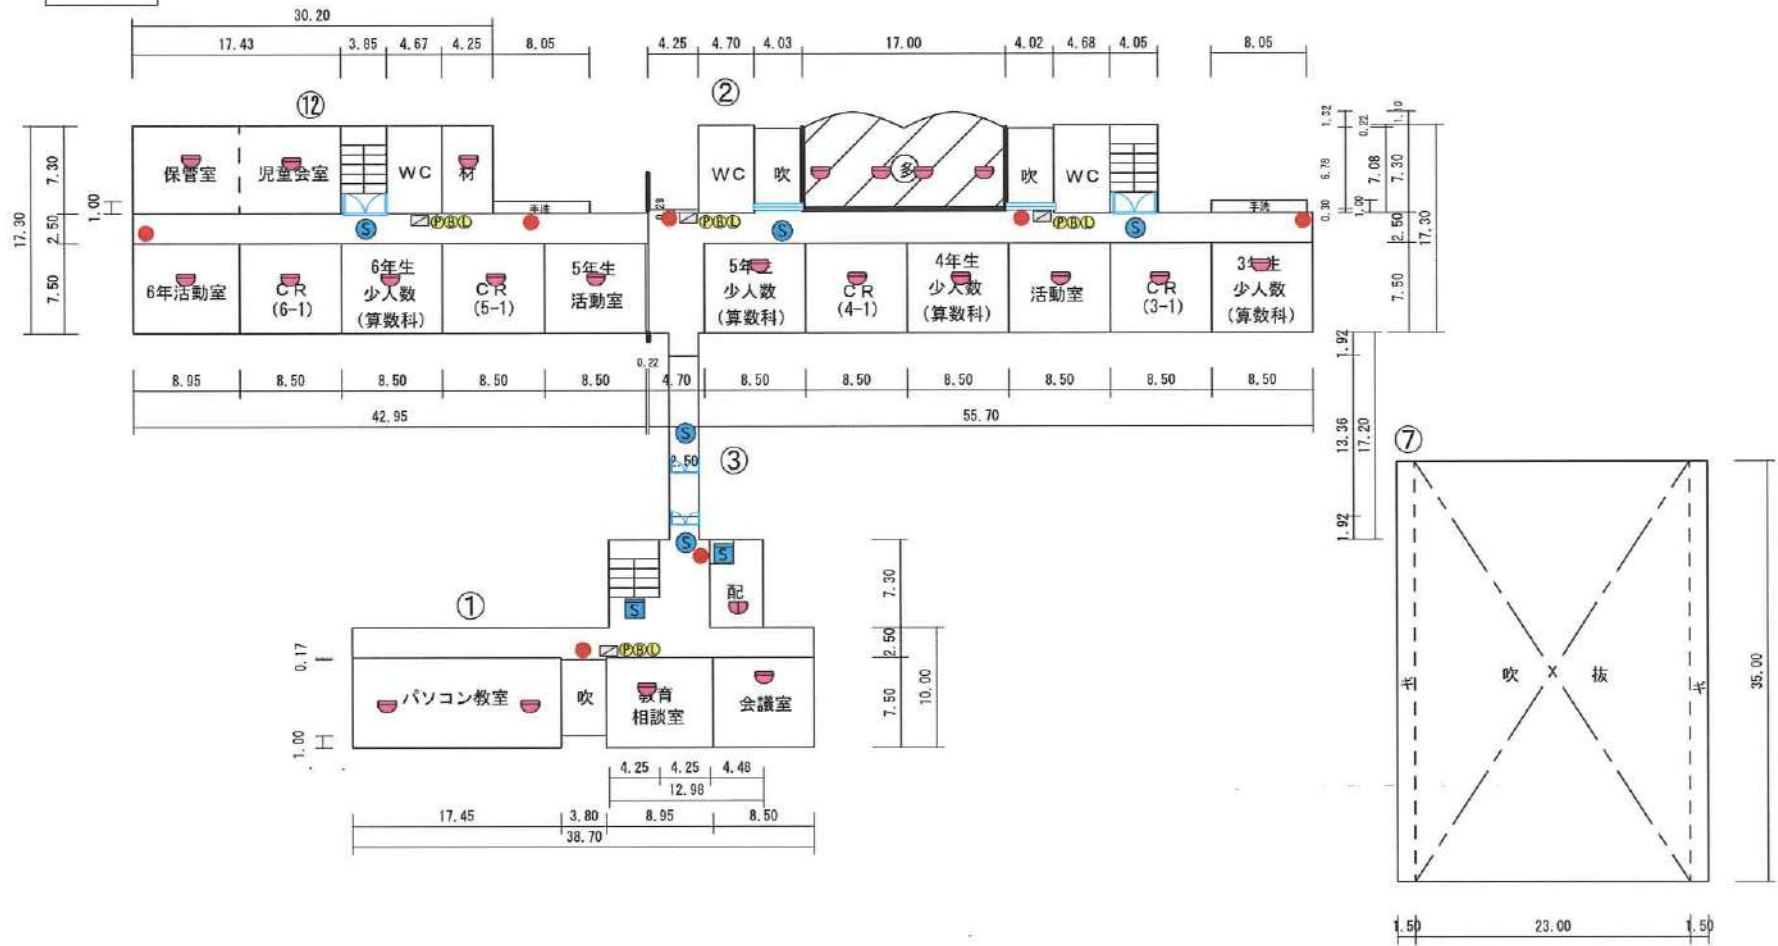

平面図	縮尺	1 / 600 (A4)	学校名	脇之島小学校	調査番号	都道府県		市町村			学校				整理番号
						2	1	2	0	4	0	5	1	0	

3 階

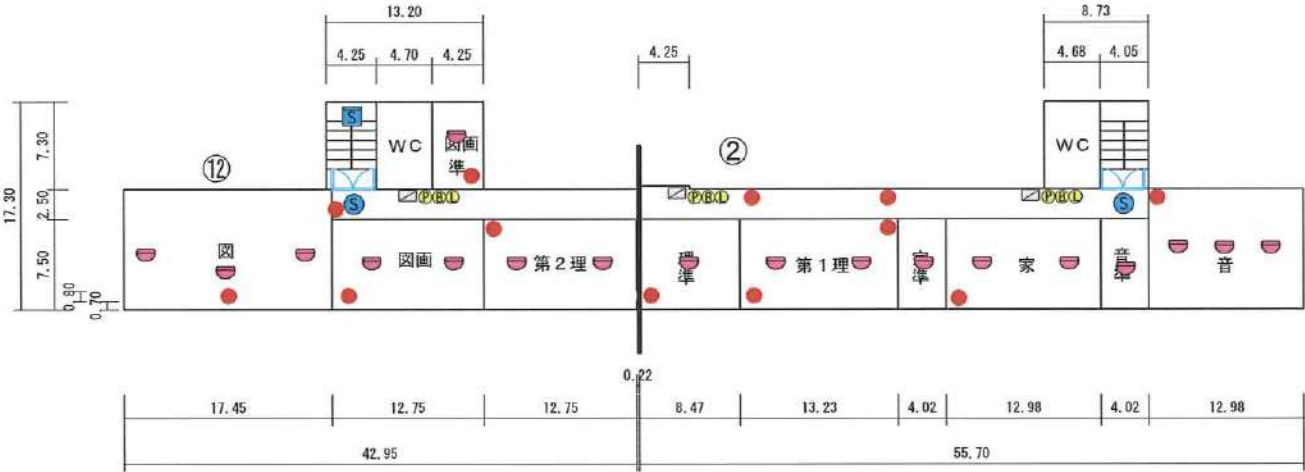

P H

