位　置　図　S=1:15,000


土岐川北第三地区

施 工 箇 所

工事名			
図面名	位　置　図		
年月日	令和　　年　　月　　日		
尺度	1:15,000	図面番号	16 葉之内 1
事業名			
事務所	多治見市役所		

平 面 図 S=1:1,000

土岐川北第三地区

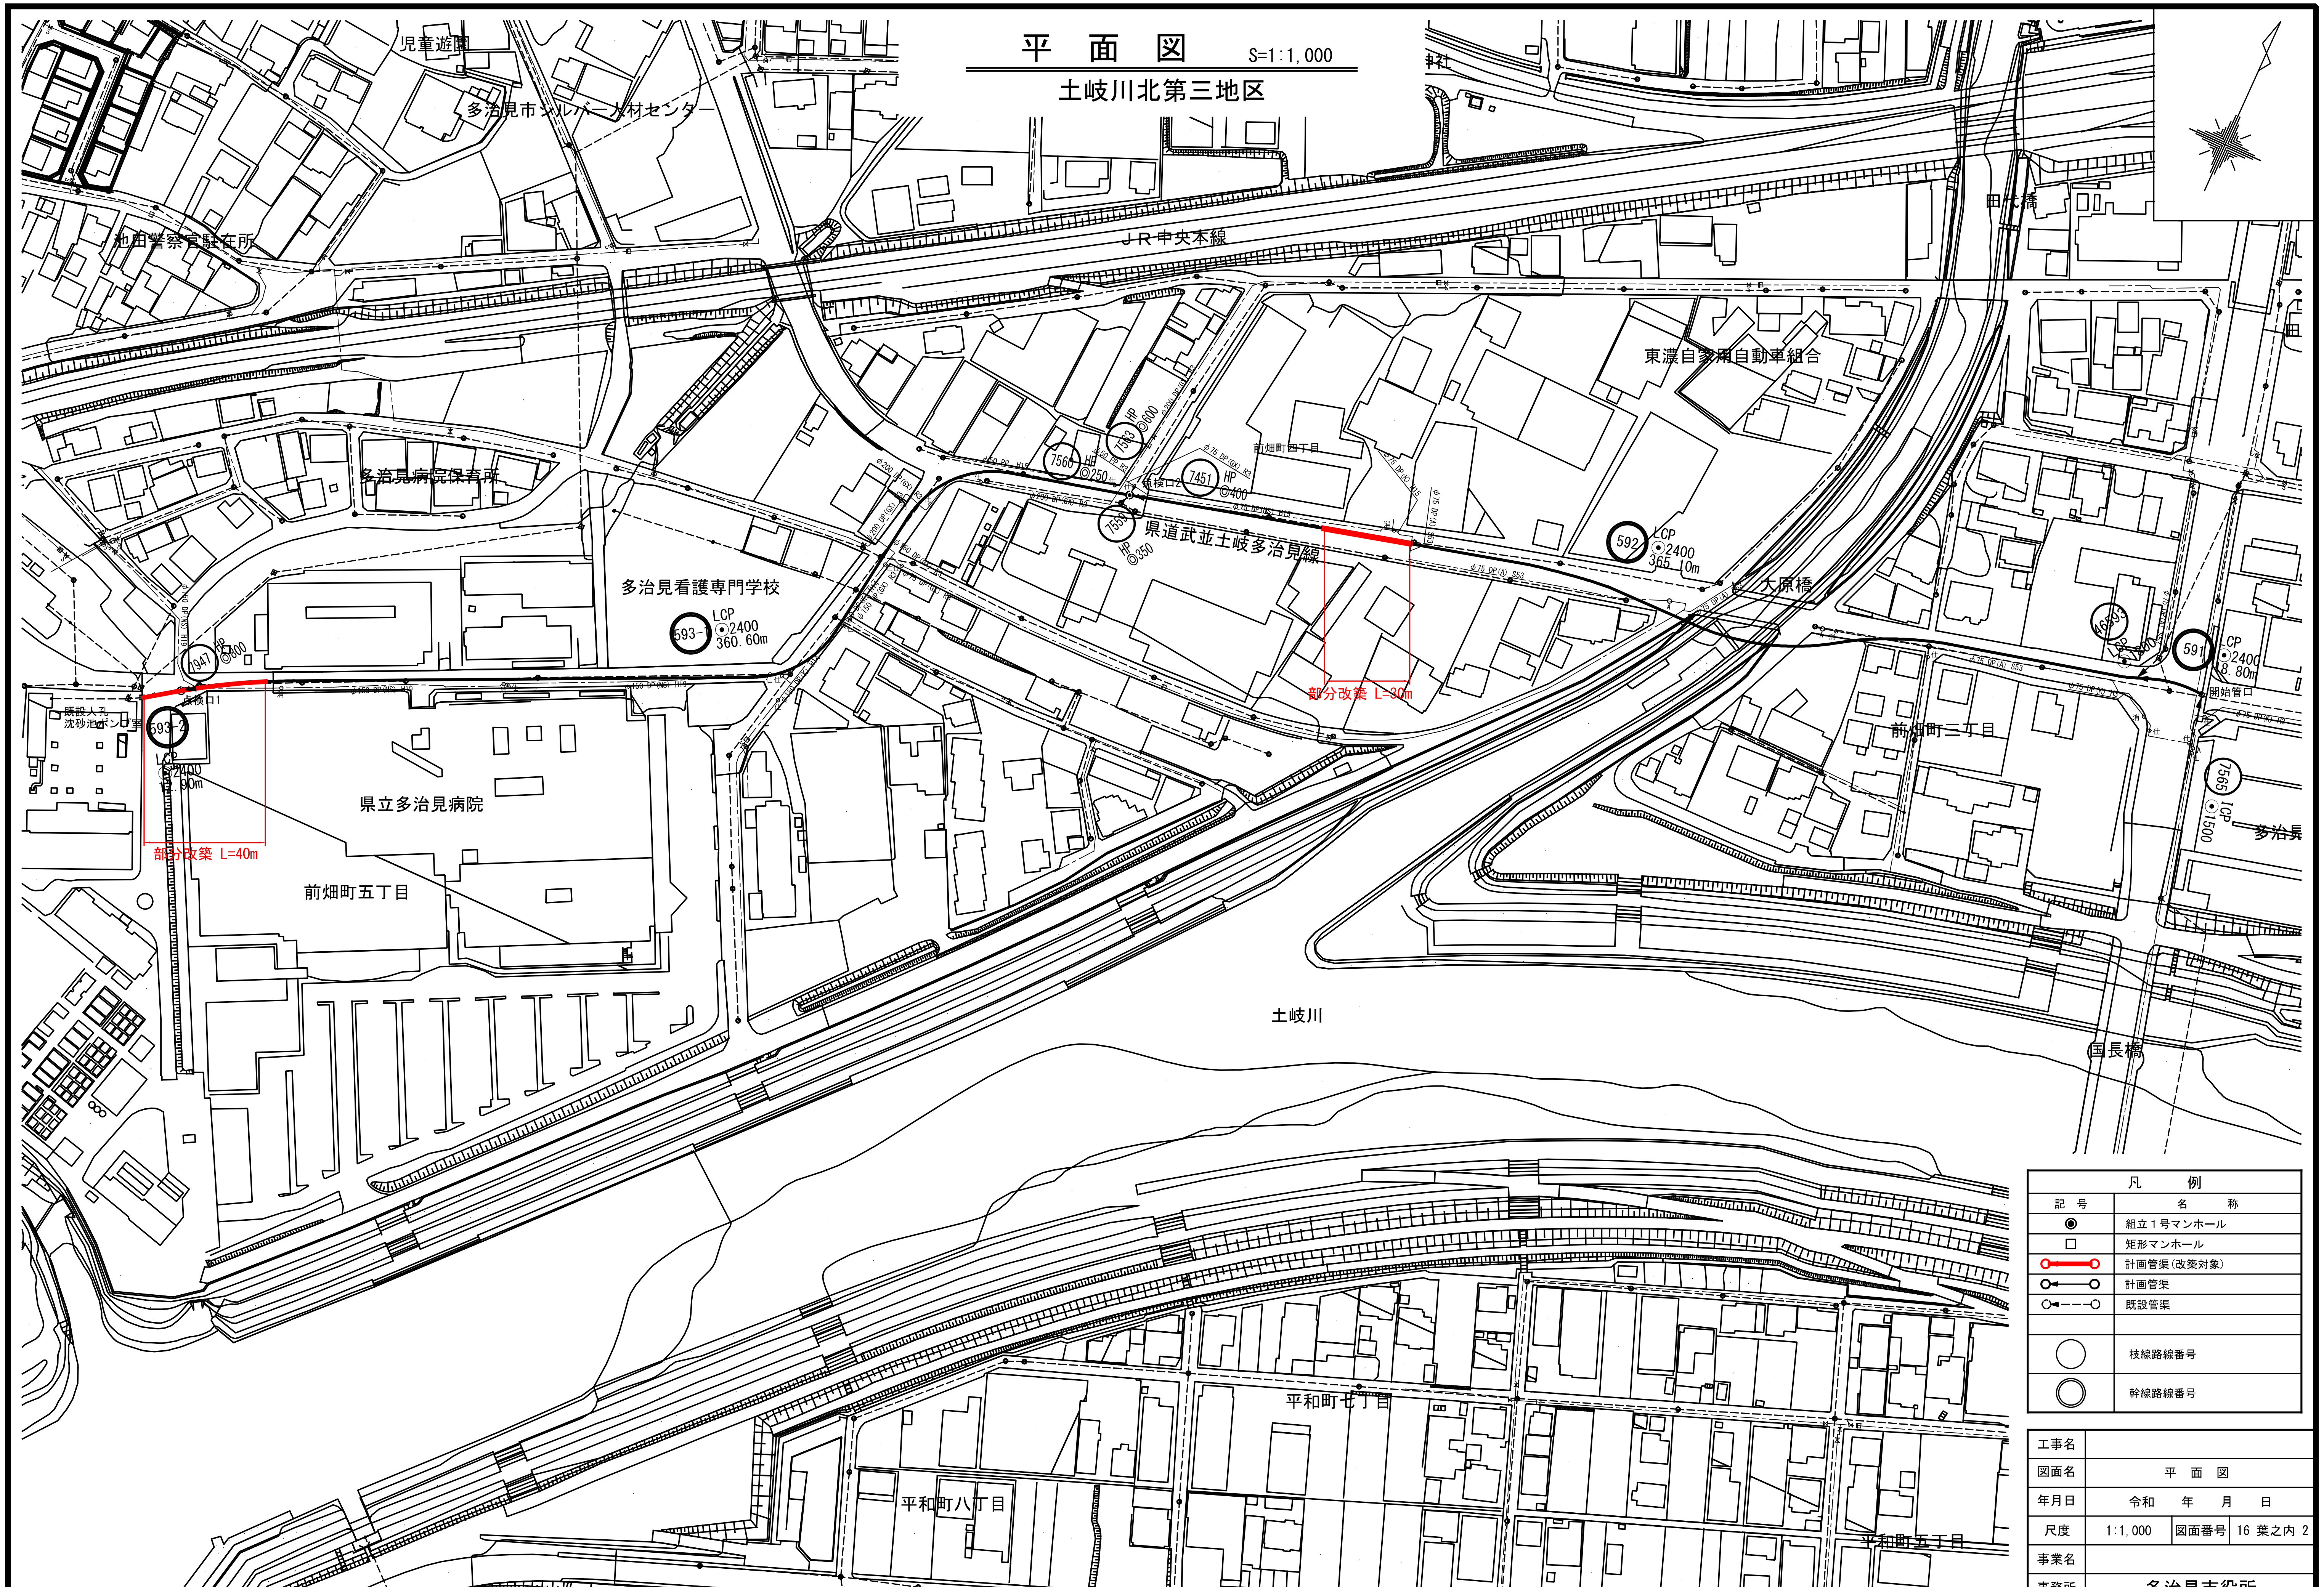


凡例	
記号	名称
◉	組立１号マンホール
□	矩形マンホール
	計画管渠（改築対象）
	計画管渠
	既設管渠
○	枝線路線番号
◎	幹線路線番号

工事名			
図面名	平 面 図		
年月日	令和 年 月 日		
尺度	1:1,000	図面番号	16 葉之内 2
事業名			
事務所	多治見市役所		

縦　断　面　図

縮　尺　縦 1:100　横 1:1,500

土岐川北第三地区

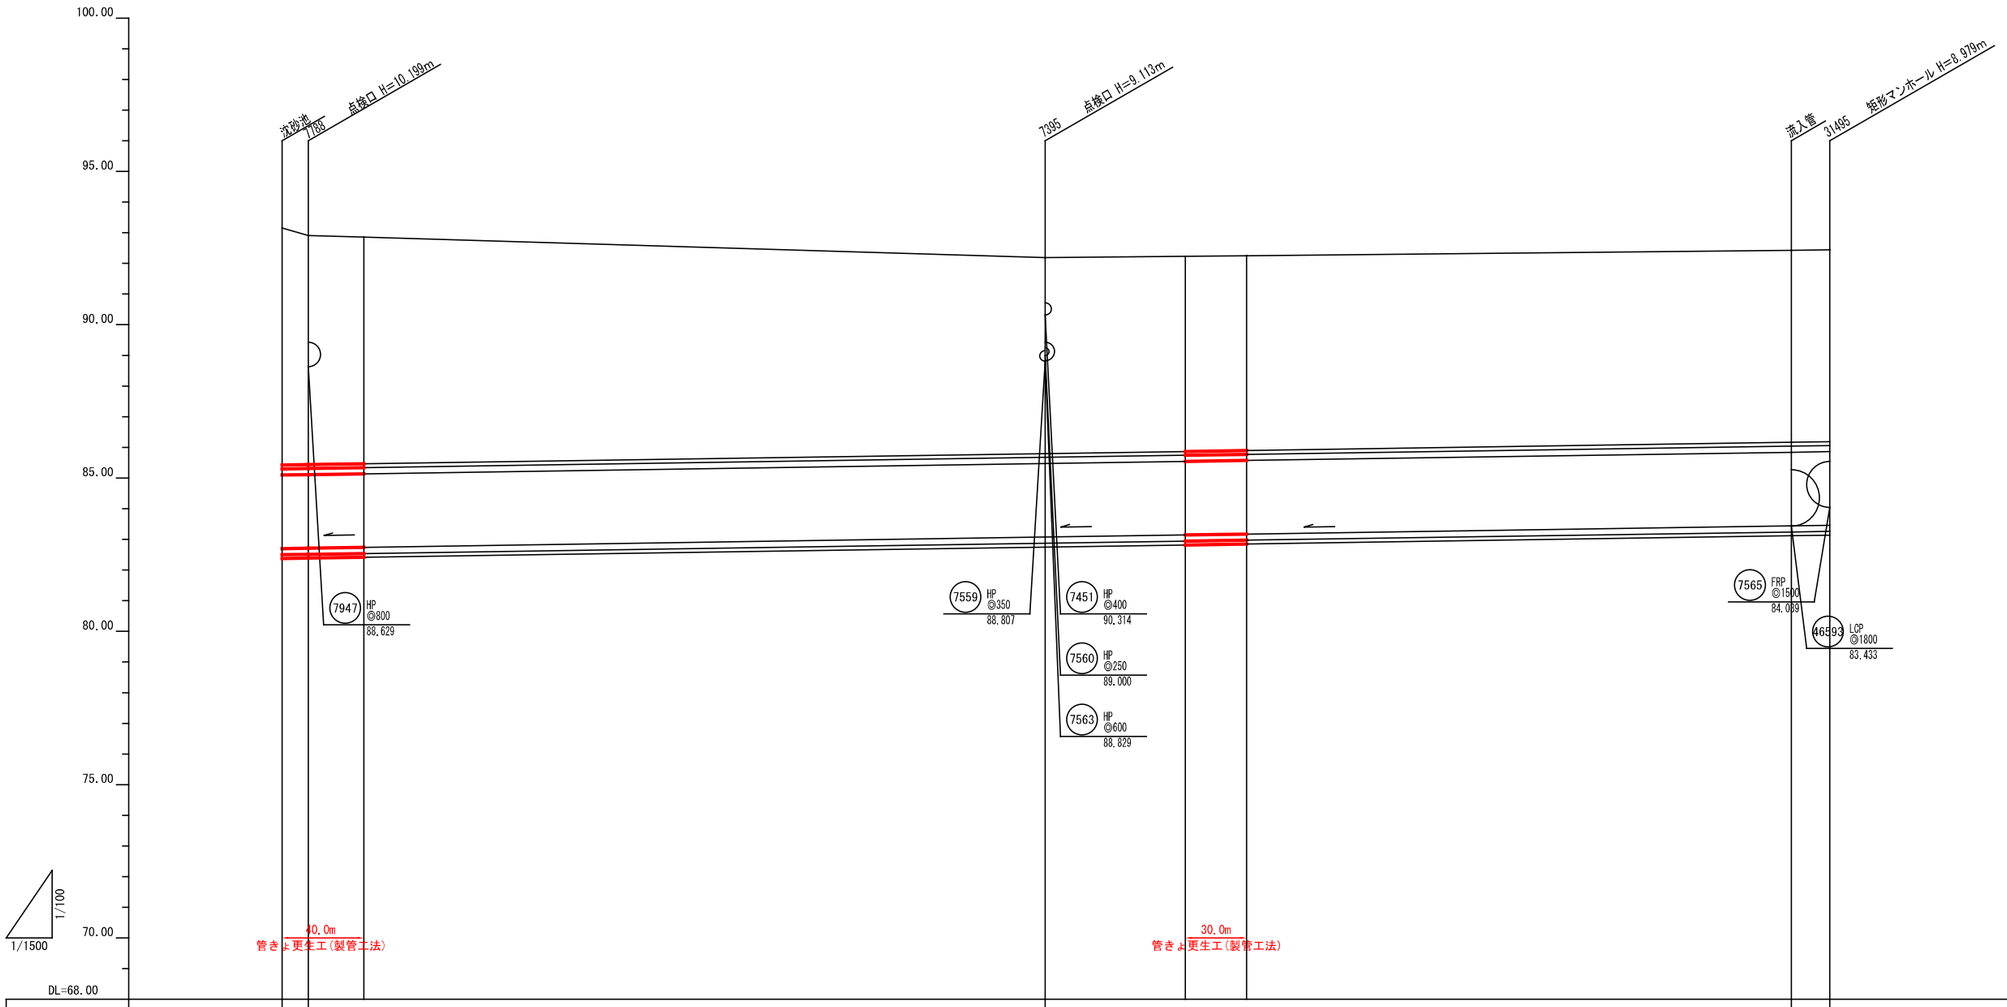



路線番号	593-2	593-1	592	591
	LCP ◎2400mm 12.90m	LCP ◎2400mm 360.60m	LCP ◎2400mm 365.10m	LCP ◎2400mm 18.80m
勾配	1.0‰			
土被り	7.73 / 7.47 / 7.47 / 7.39	6.39 / 6.39 / 6.36 / 6.35		6.26 / 6.26 / 6.25
人孔深	10.459 / 10.199 / 10.117	9.113 / 9.090 / 9.077		8.996 / 8.979
管底高	82.699 / 82.712 / 82.739	83.073 / 83.142 / 83.172		83.441 / 83.460
地盤高	93.16 / 92.91 / 92.86	92.19 / 92.23 / 92.25		92.43 / 92.44
追加距離	0.00 / 12.90 / 40.00	373.50 / 442.10 / 472.10		738.60 / 757.40
区間距離	0.00 / 12.90 / 27.10	360.60 / 68.60 / 30.00		365.10 / 18.80
測点	沈砂池 / 7788	7395		流入管 / 31495


管　記　号　表

591	592	593-1	593-2

工事名			
図面名	縦断面図		
年月日	令和　年　月　日		
尺度	V=1:100 H=1:1,500	図面番号	16 葉之内 3
事業名			
事務所	多治見市役所		

路　線　概　要　図


土岐川北第三地区

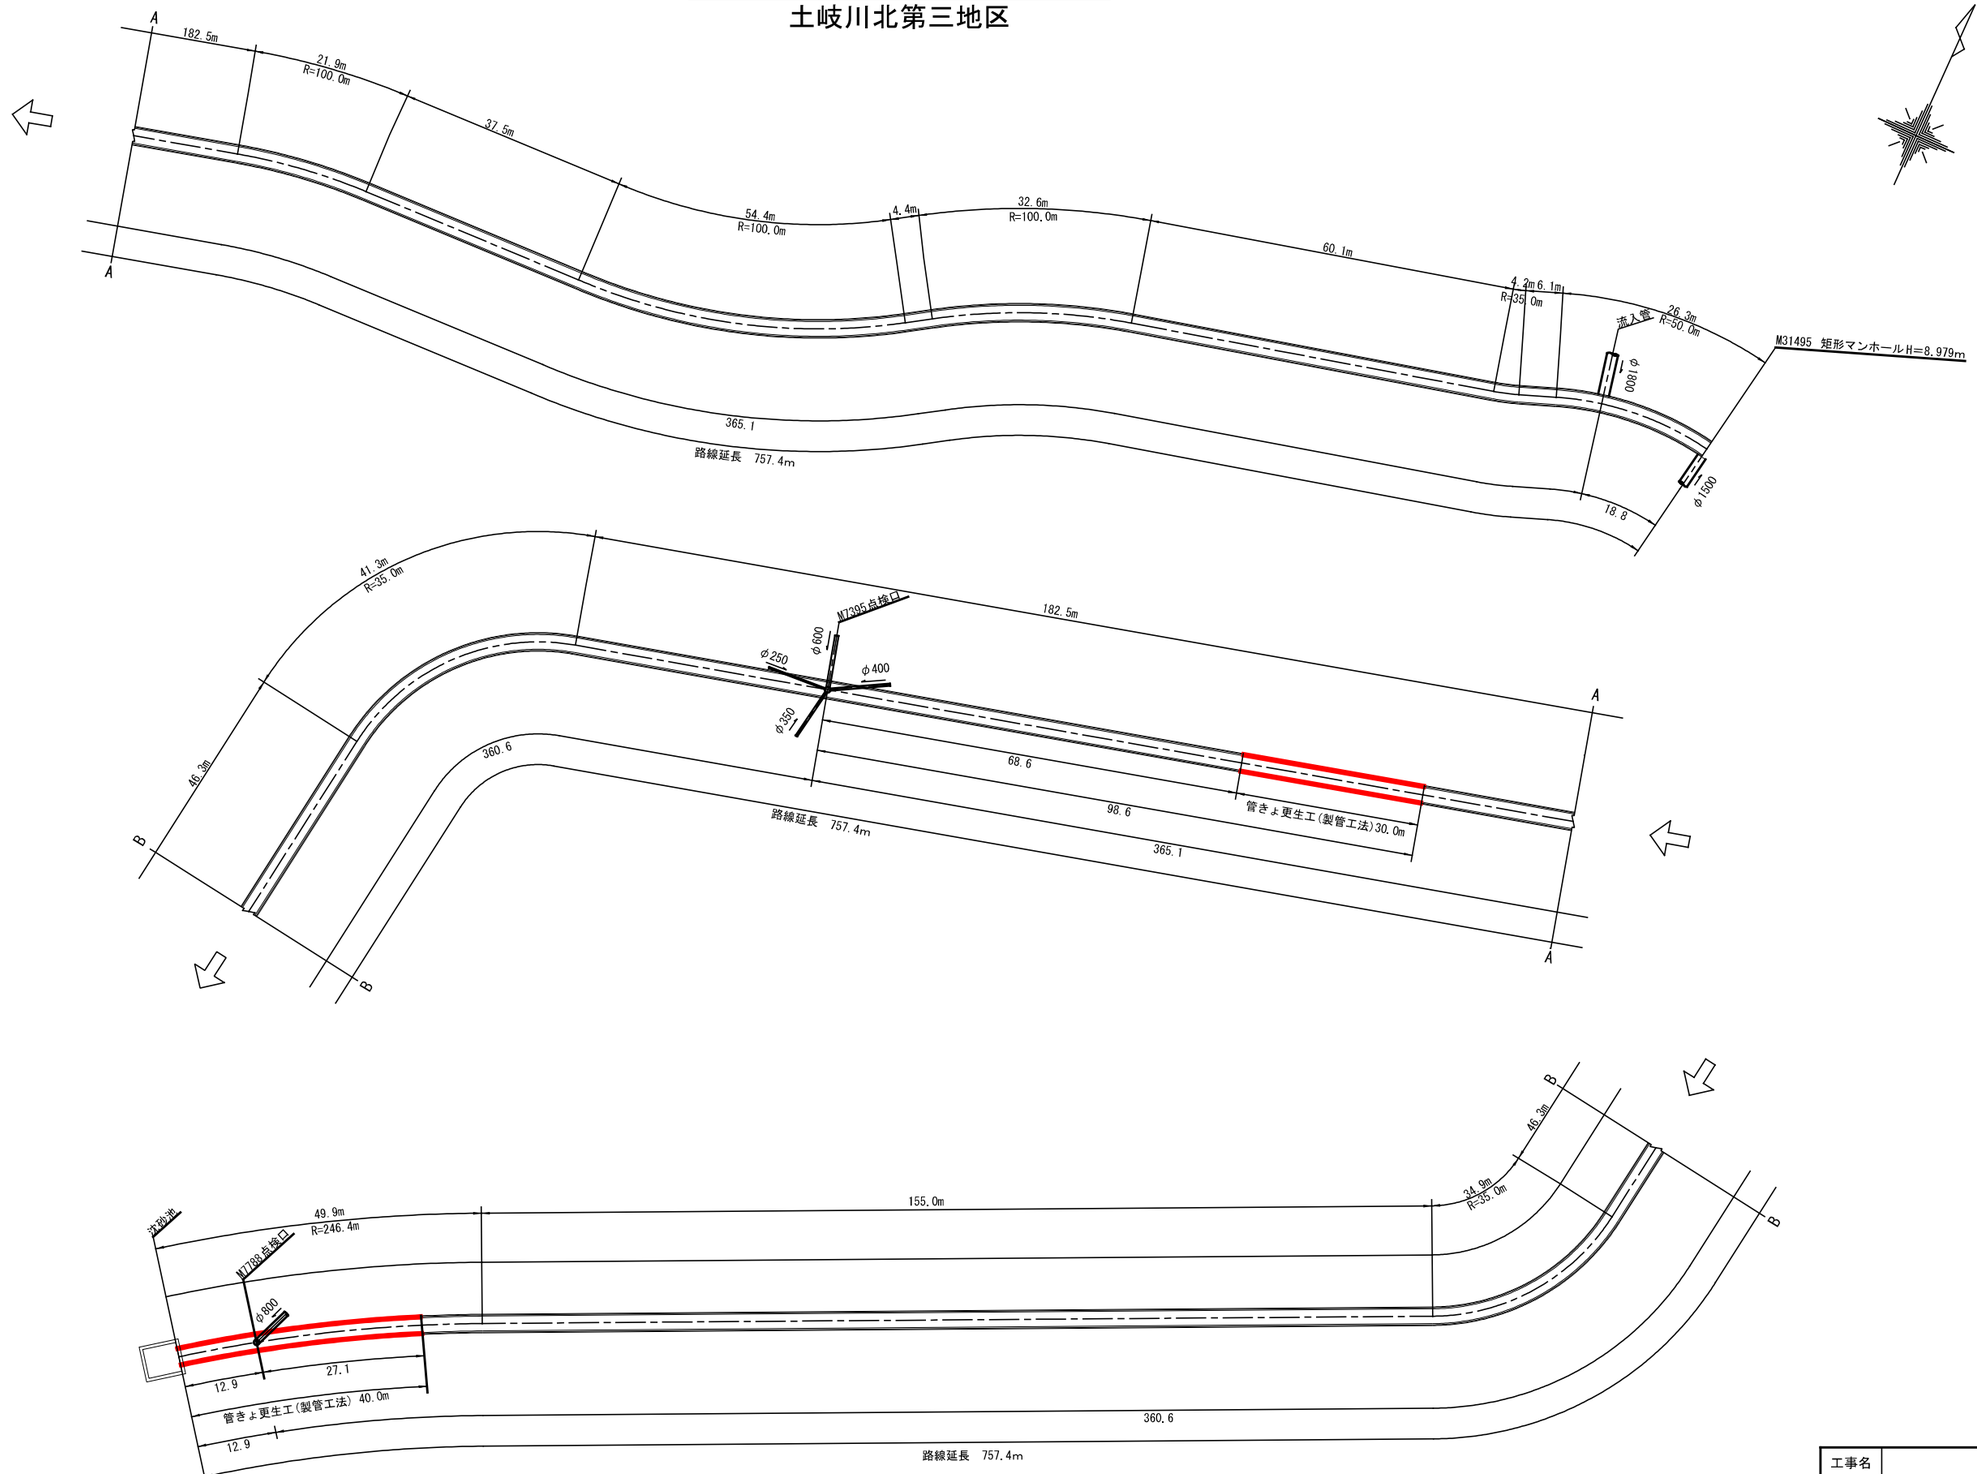


工事名			
図面名	路 線 説 明 図		
年月日	令和　　年　　月　　日		
尺度	No Scale	図面番号	16 葉之内 4
事業名			
事務所	多治見市役所		

製 管 断 面 図 φ2400　S = 1:20


ＳＰＲ工法

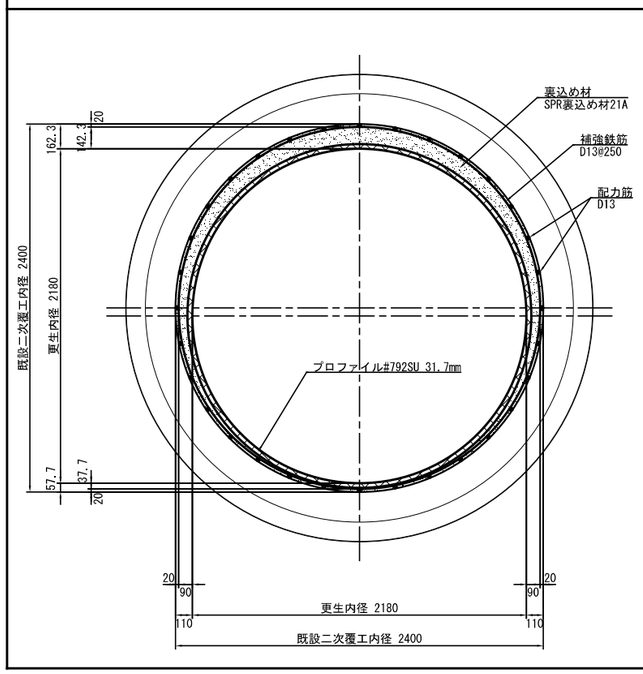

ダンビー工法

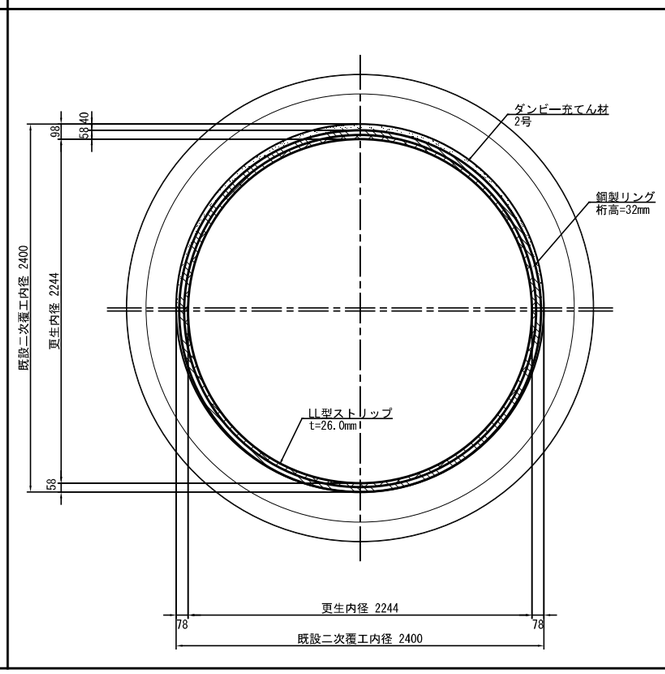

パルテム・フローリング工法

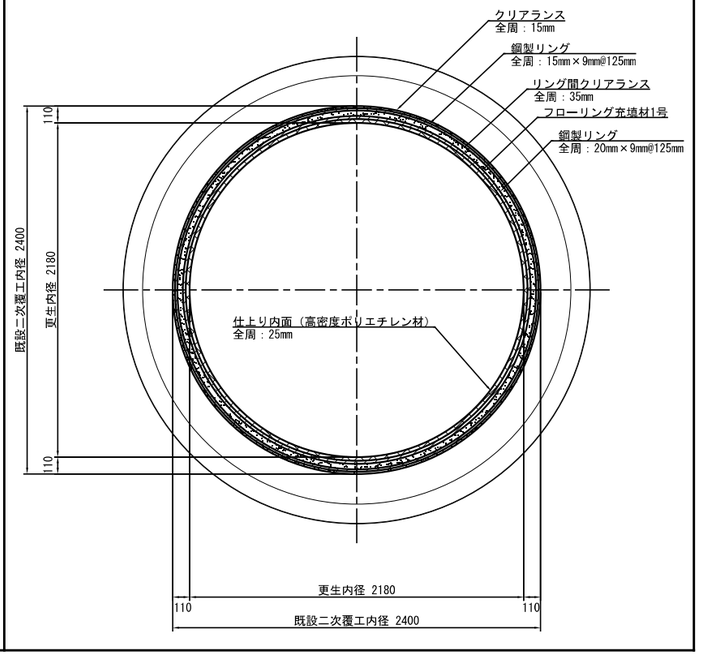

工事名			
図面名	製 管 断 面 図 φ2400		
年月日	令和　　年　　月　　日		
尺度	1:20	図面番号	16 葉之内 5
事業名			
事務所	多治見市役所		