




No.	品名	規格	数量

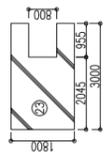

記号	仕仕

SW	スライフ/リフト
⊗	鉄筋コンクリート









● 埋込み型: 床下埋込み  
 ● 埋込み型: PS, EPS, MFC埋込み型は、S2とす。  

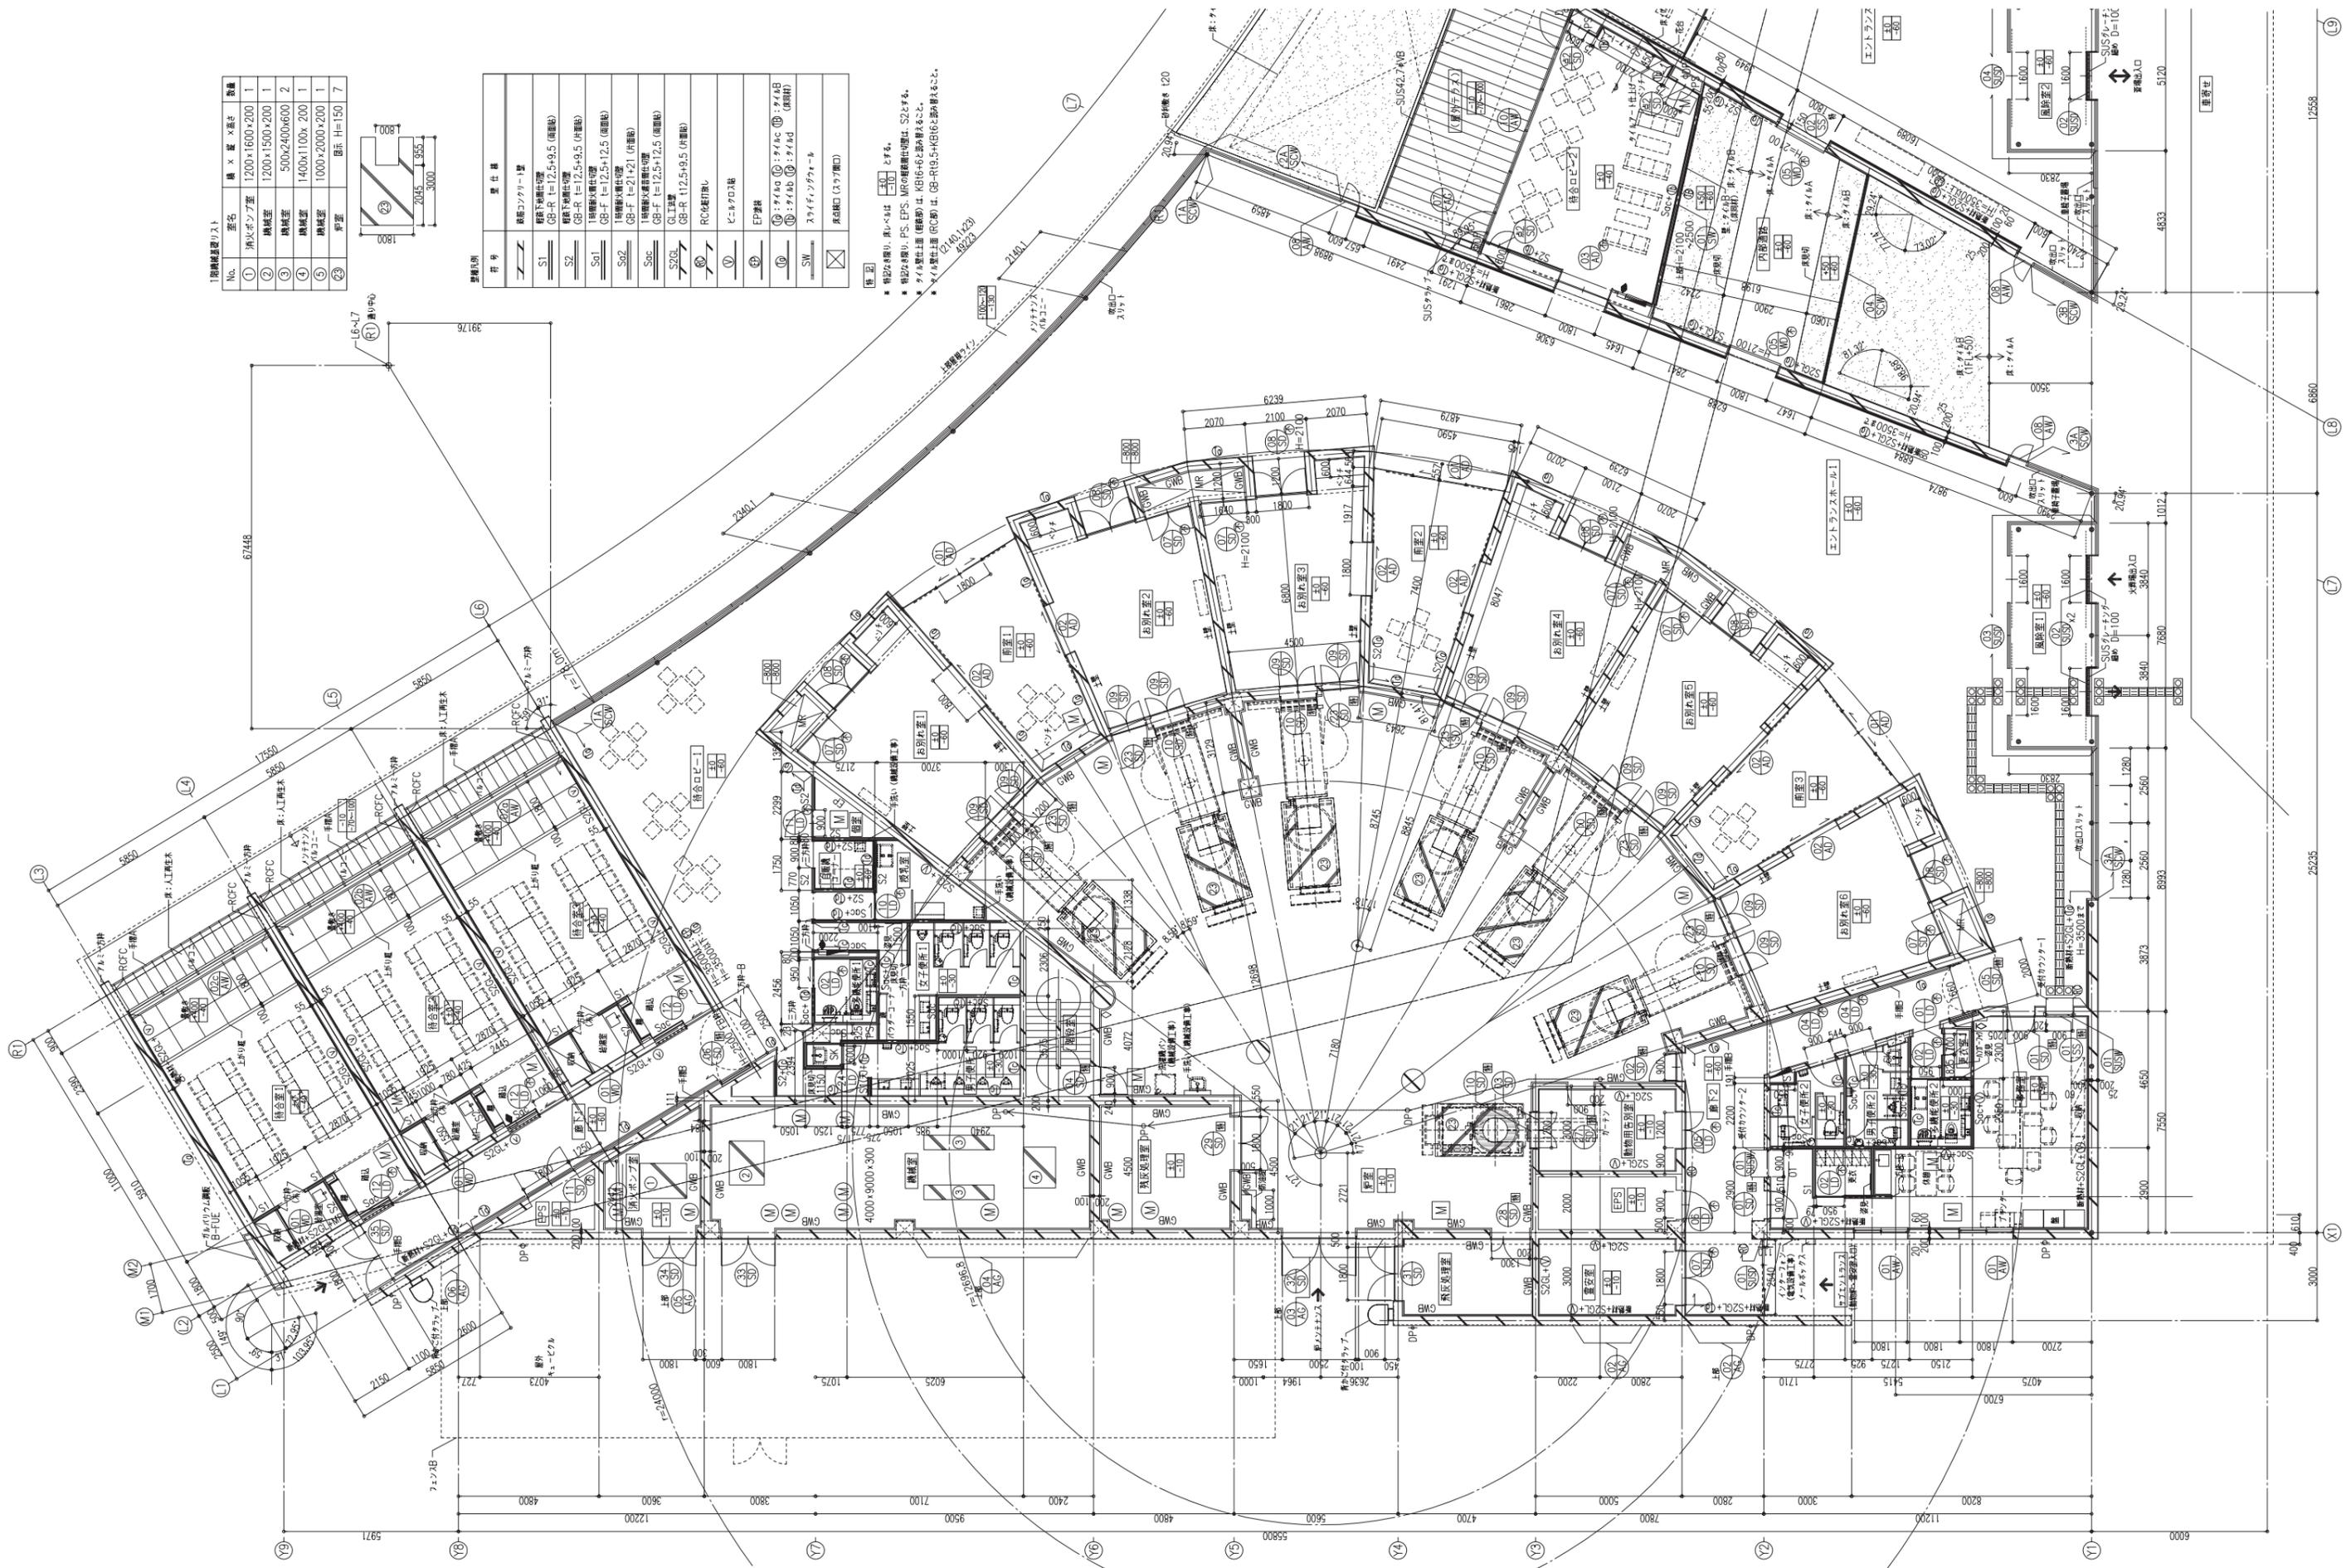

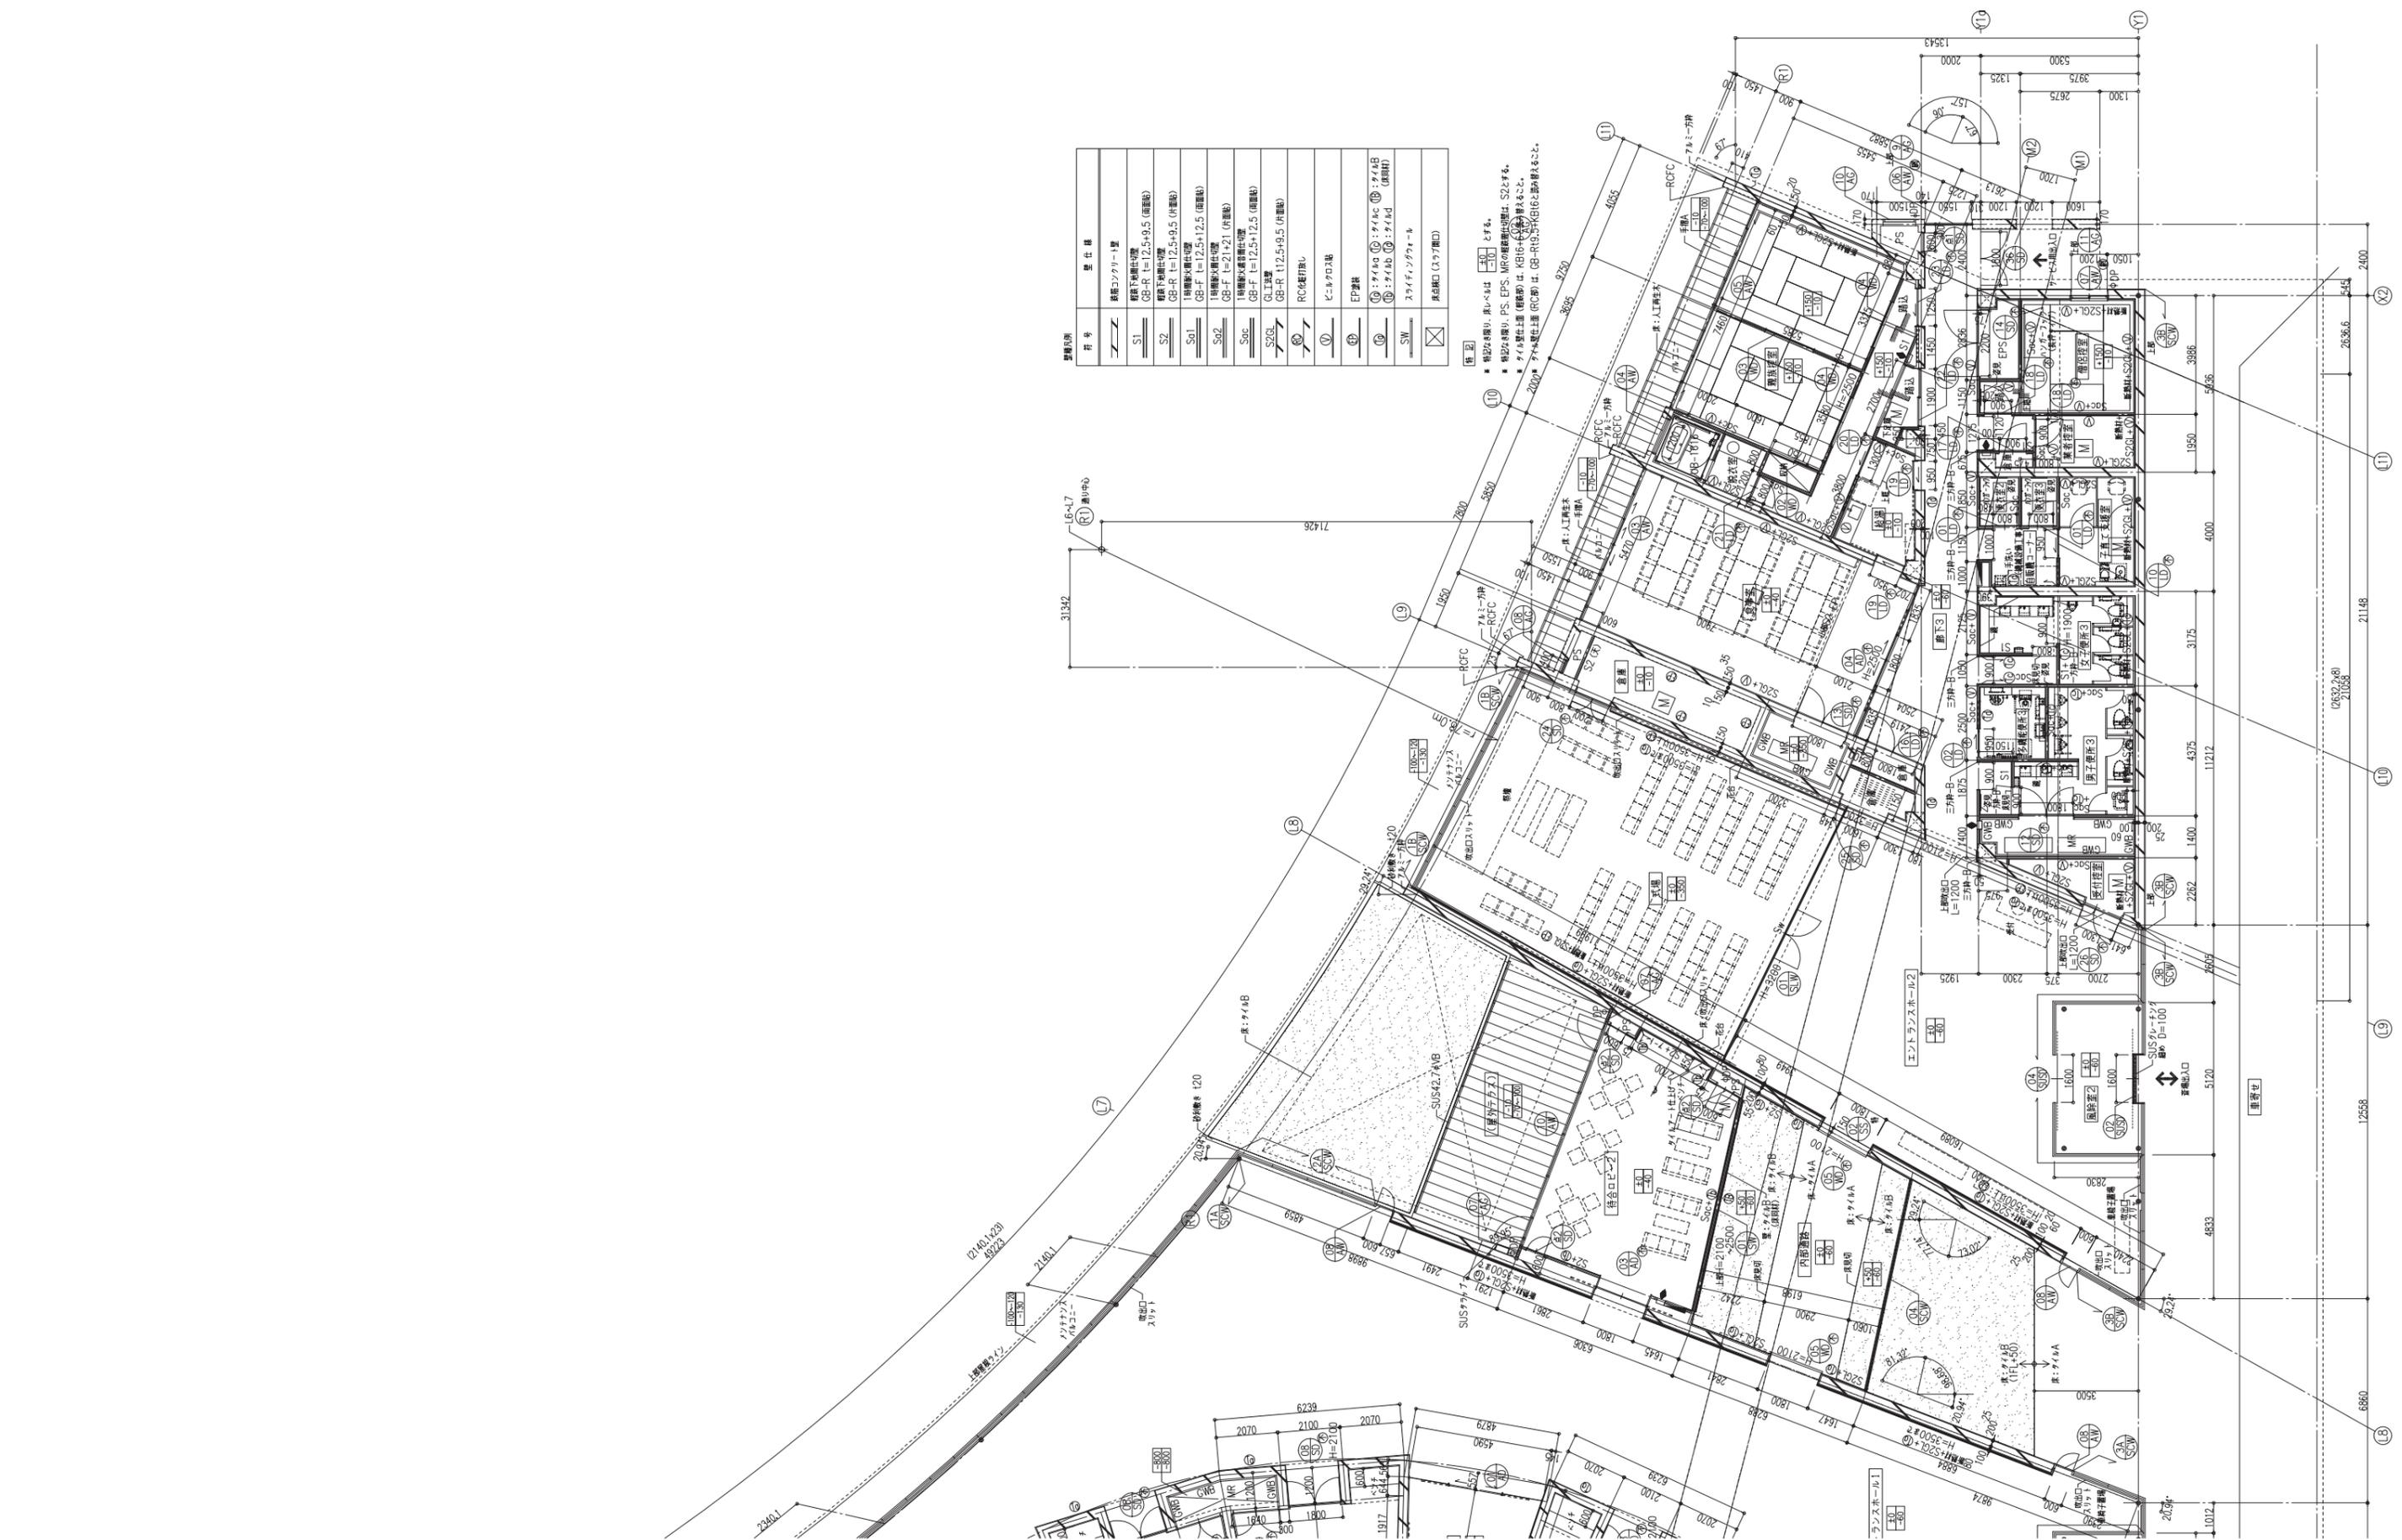










記号	名称	仕様
①	鉄骨コンクリート壁	

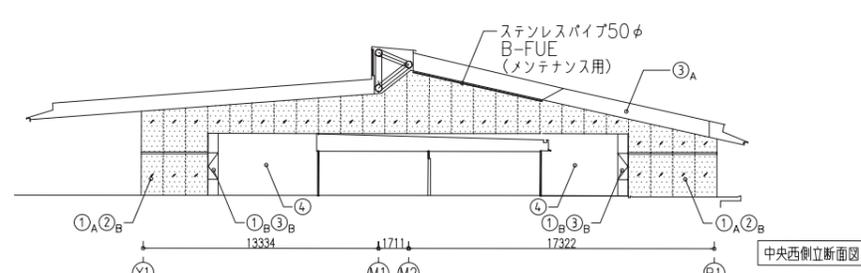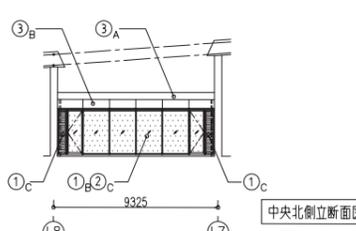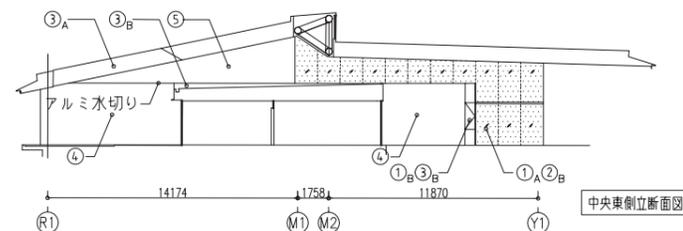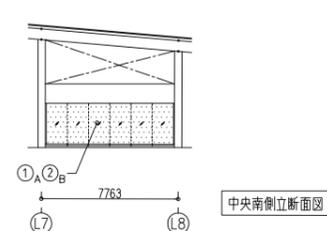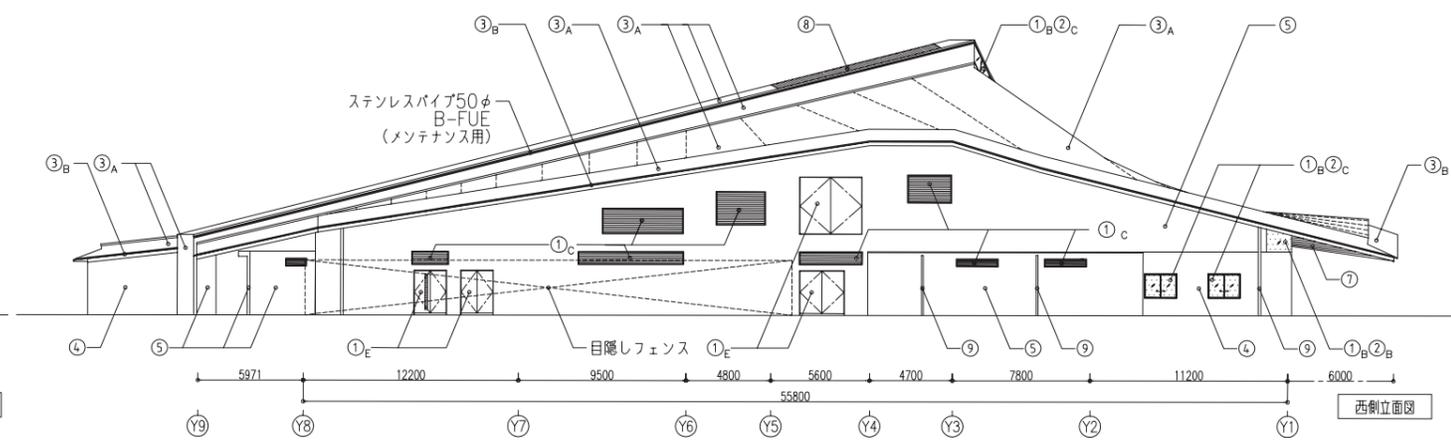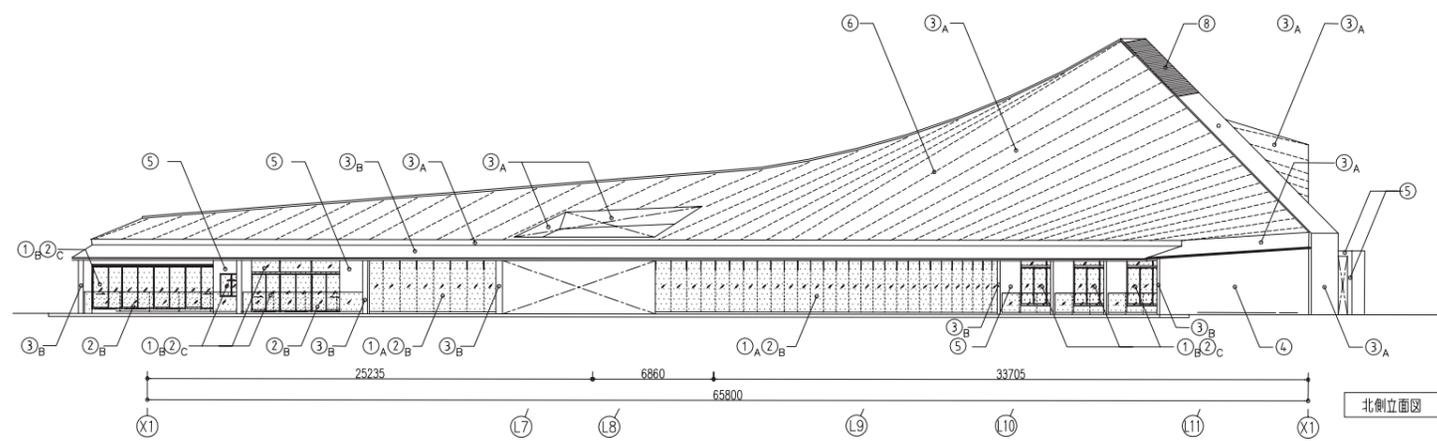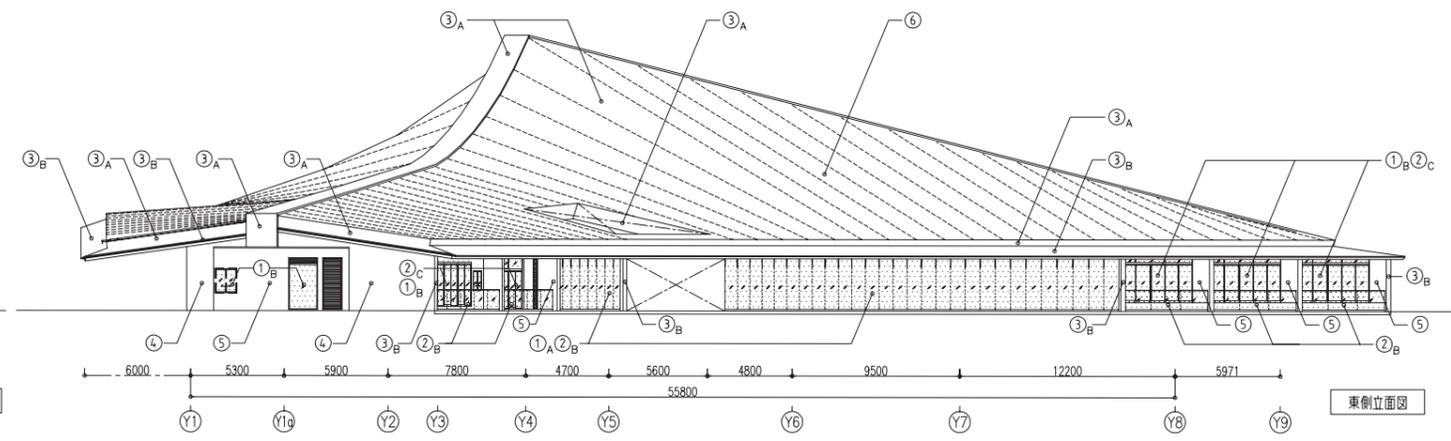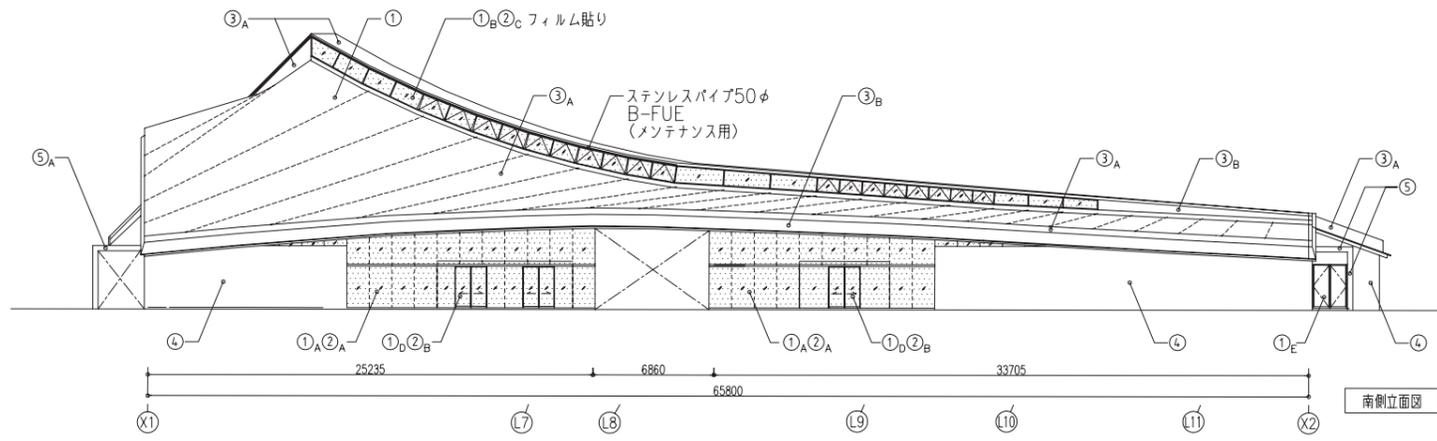

No.	仕上げ
①A	スチールカーテンウォール
①B	アルミサッシュ
①C	アルミガラリ
①D	ステンレス建具
①E	スチール建具
②A	フロートガラス
②B	強化ガラス
②C	Low-Eガラス
③A	ガルバリウム鋼板 B-FUE
③B	アルミパネル B-FUE
③C	アルミ管木 B-FUE
④	タイル貼り (タイルα)
⑤	RC打放しA FC
⑥	本葺き瓦 (いぶし) (*点線はスパン表記。ピッチは屋根伏図参照)
⑦	FCボード
⑧	SUSグレーチング
⑨	縦継SUS75φ

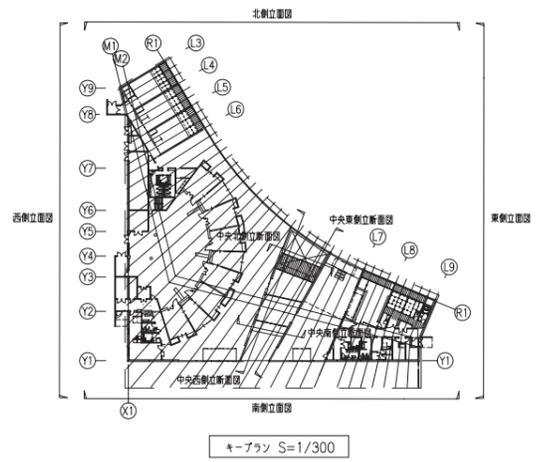

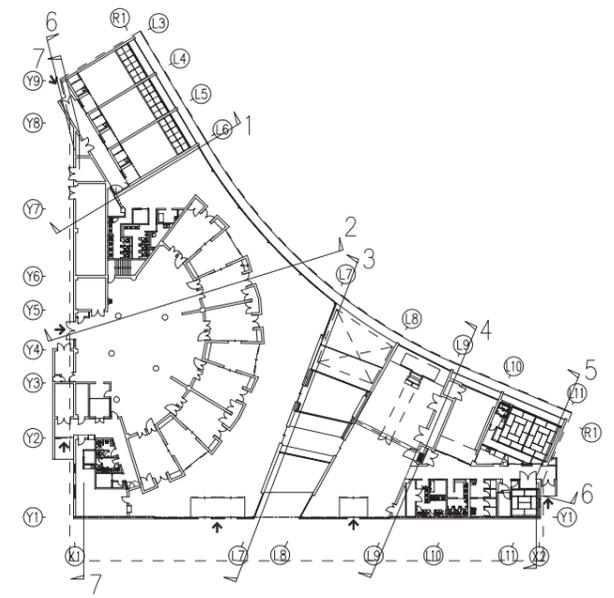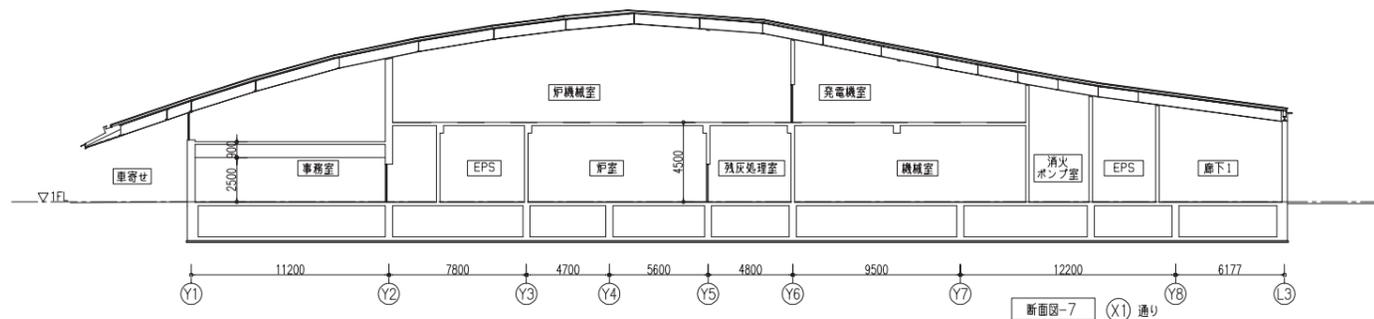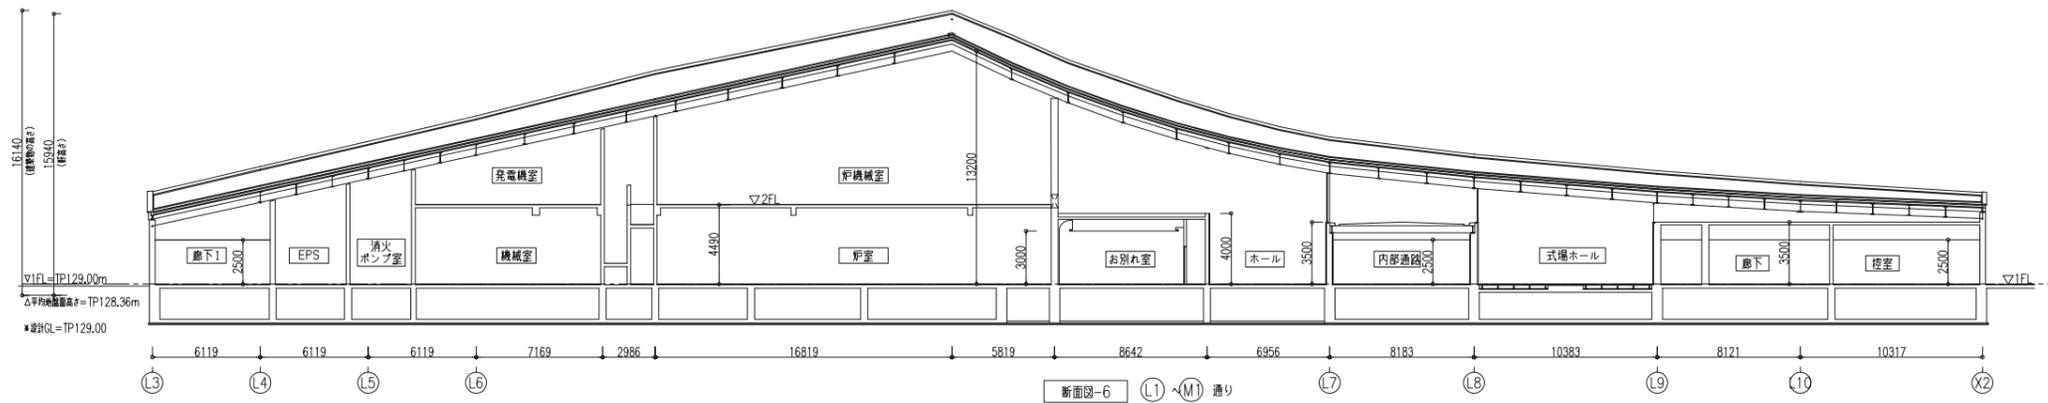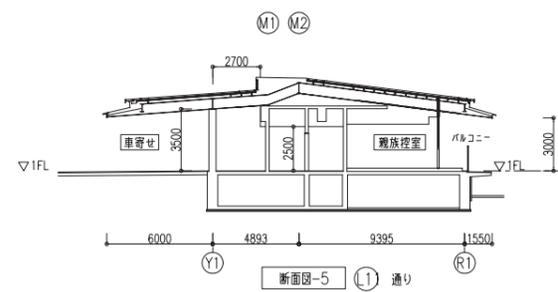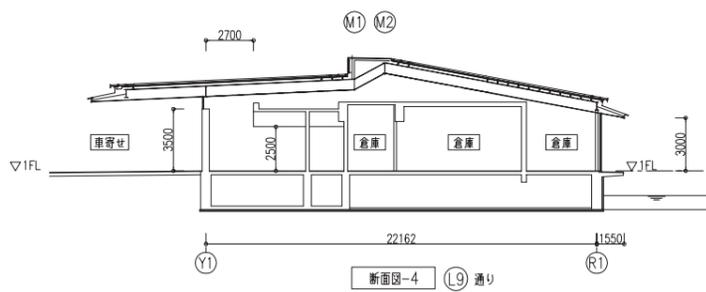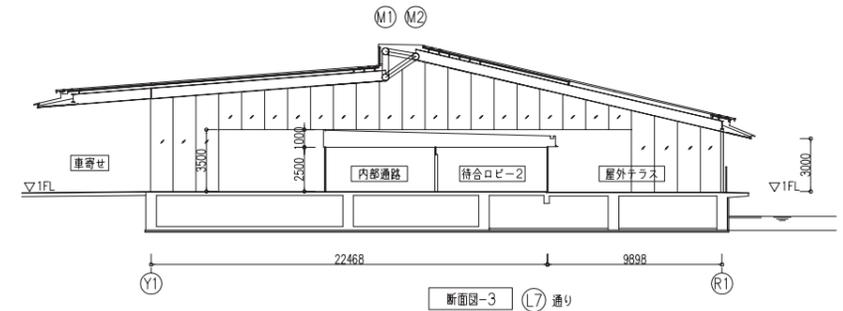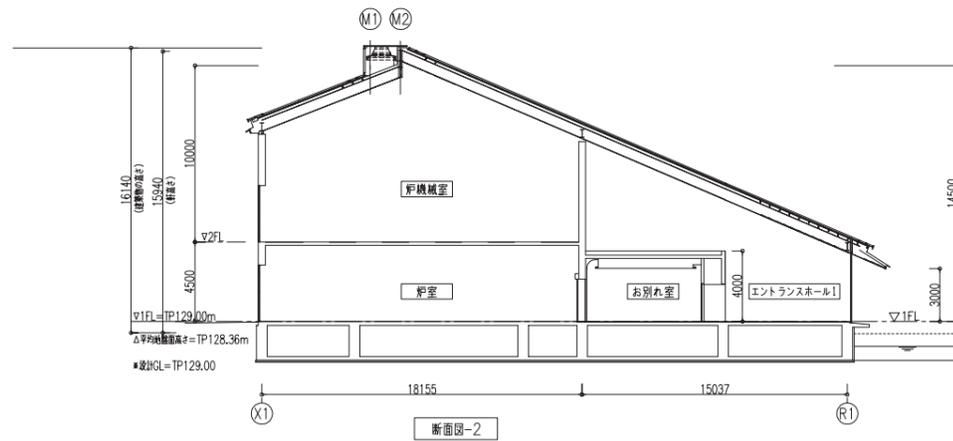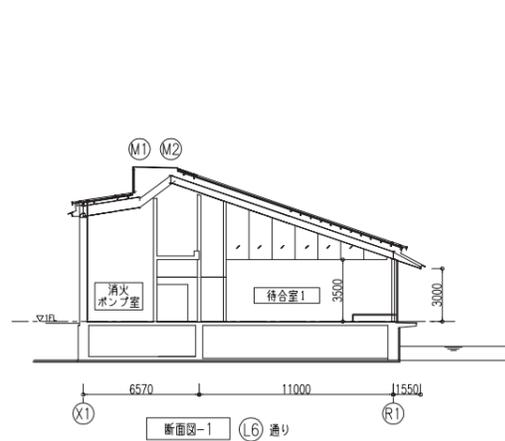

\*道路斜線、隣地斜線は後退距離が10m以上あり、適合が明らかであるため、省略。