
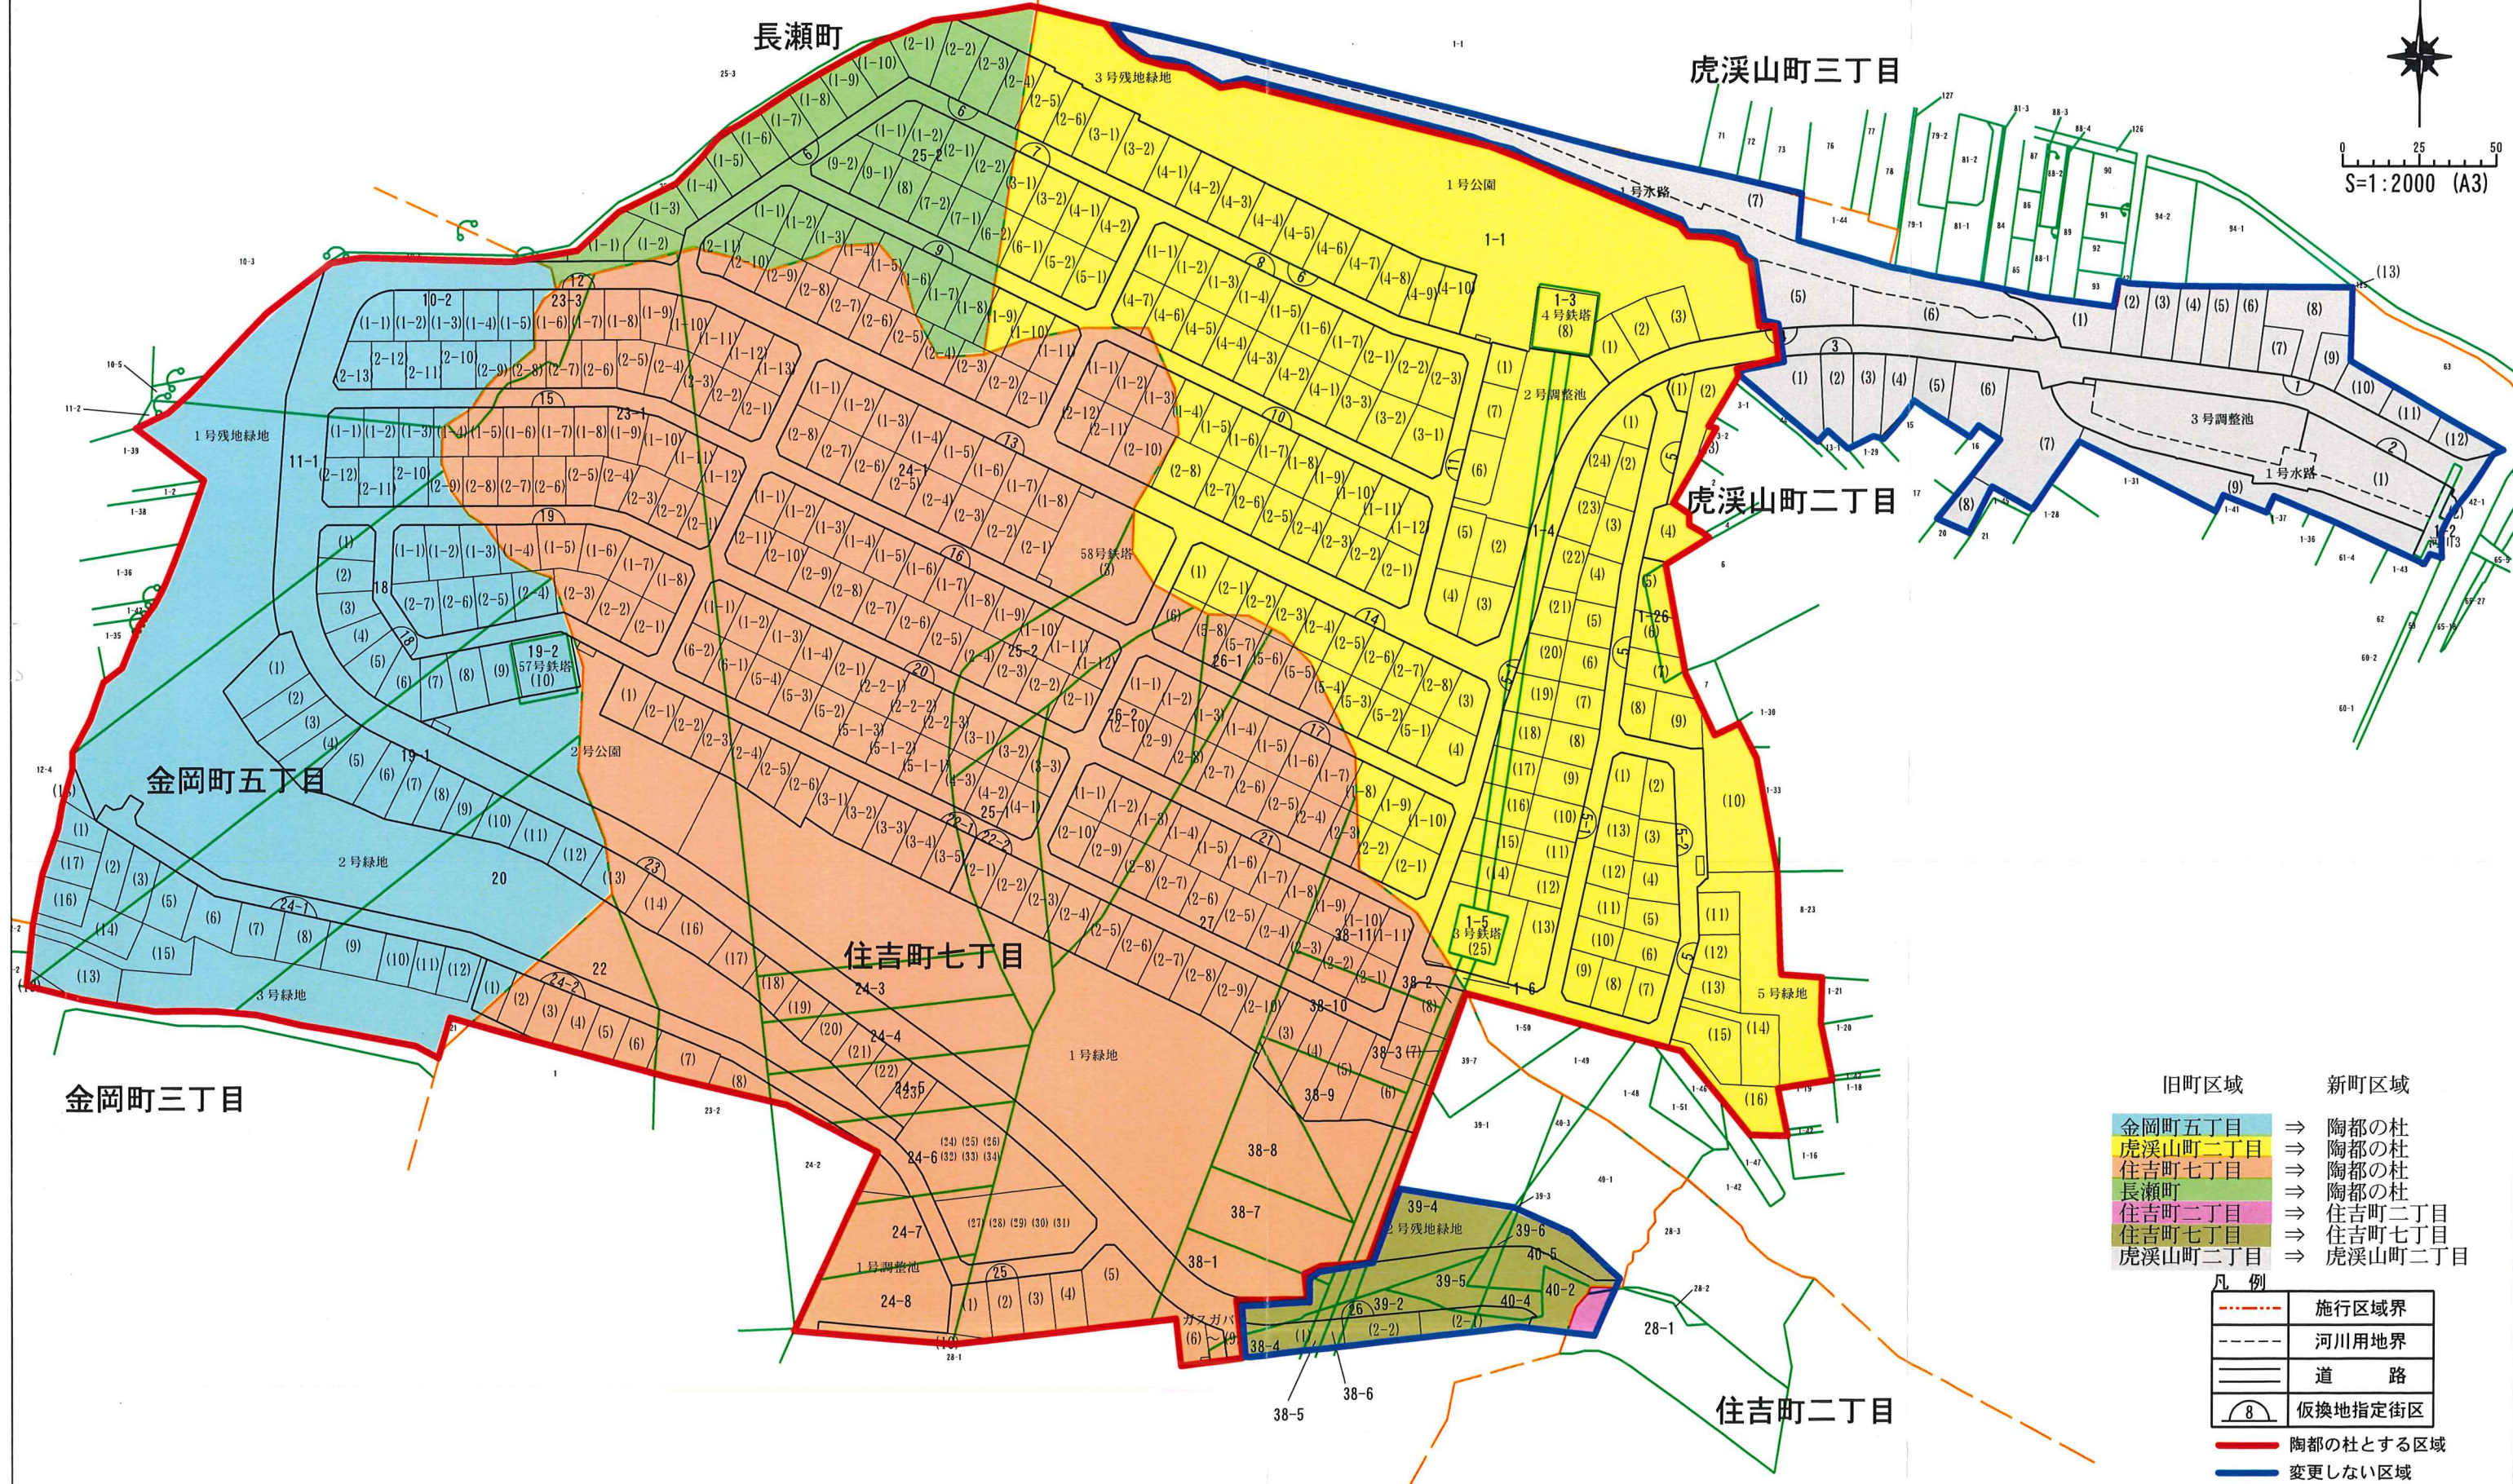


多治見住吉土地区画整理組合 町の区域の変更 新旧図

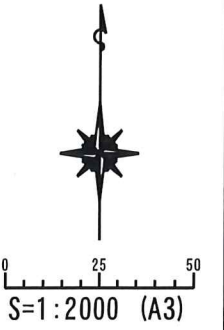



旧町区域	新町区域
金岡町五丁目	⇒ 陶都の杜
虎溪山町二丁目	⇒ 陶都の杜
住吉町七丁目	⇒ 陶都の杜
長瀬町	⇒ 陶都の杜
住吉町二丁目	⇒ 住吉町二丁目
住吉町七丁目	⇒ 住吉町七丁目
虎溪山町二丁目	⇒ 虎溪山町二丁目

凡 例	
-----	施行区域界
-----	河川用地界
=====	道 路
⌒	仮換地指定街区
-----	陶都の杜とする区域
-----	変更しない区域

添付資料1 陶都の杜 丁目分け希望案

多治見住吉土地区画整理組合
仮換地案内図

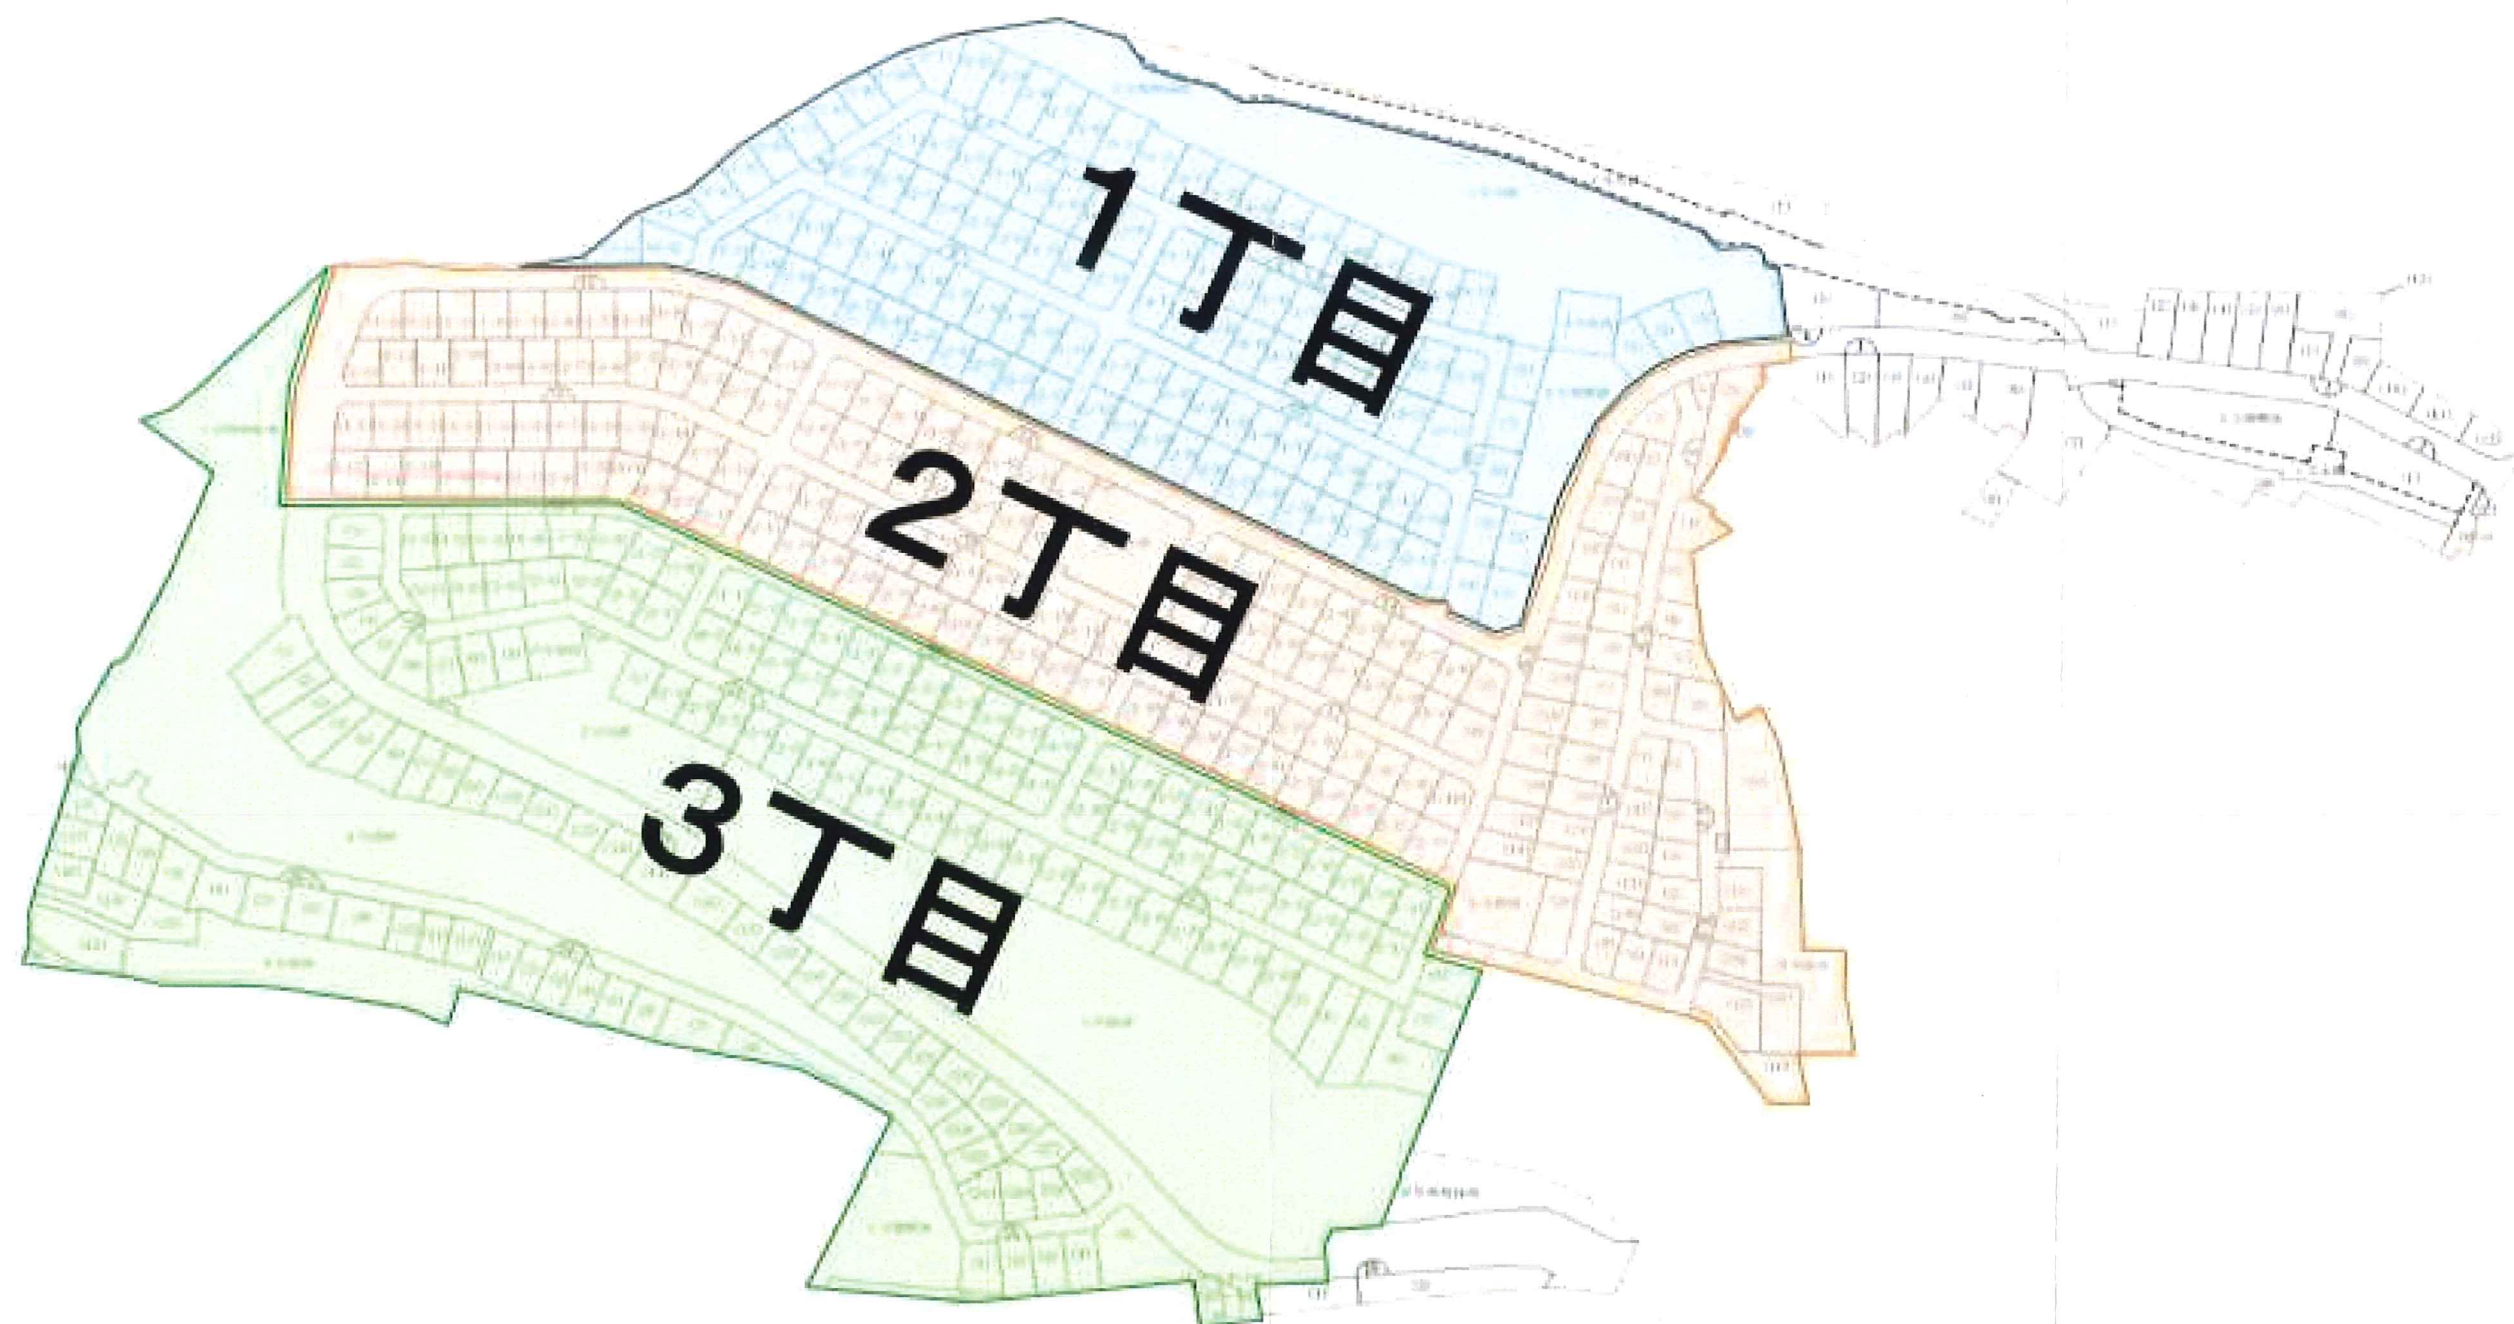

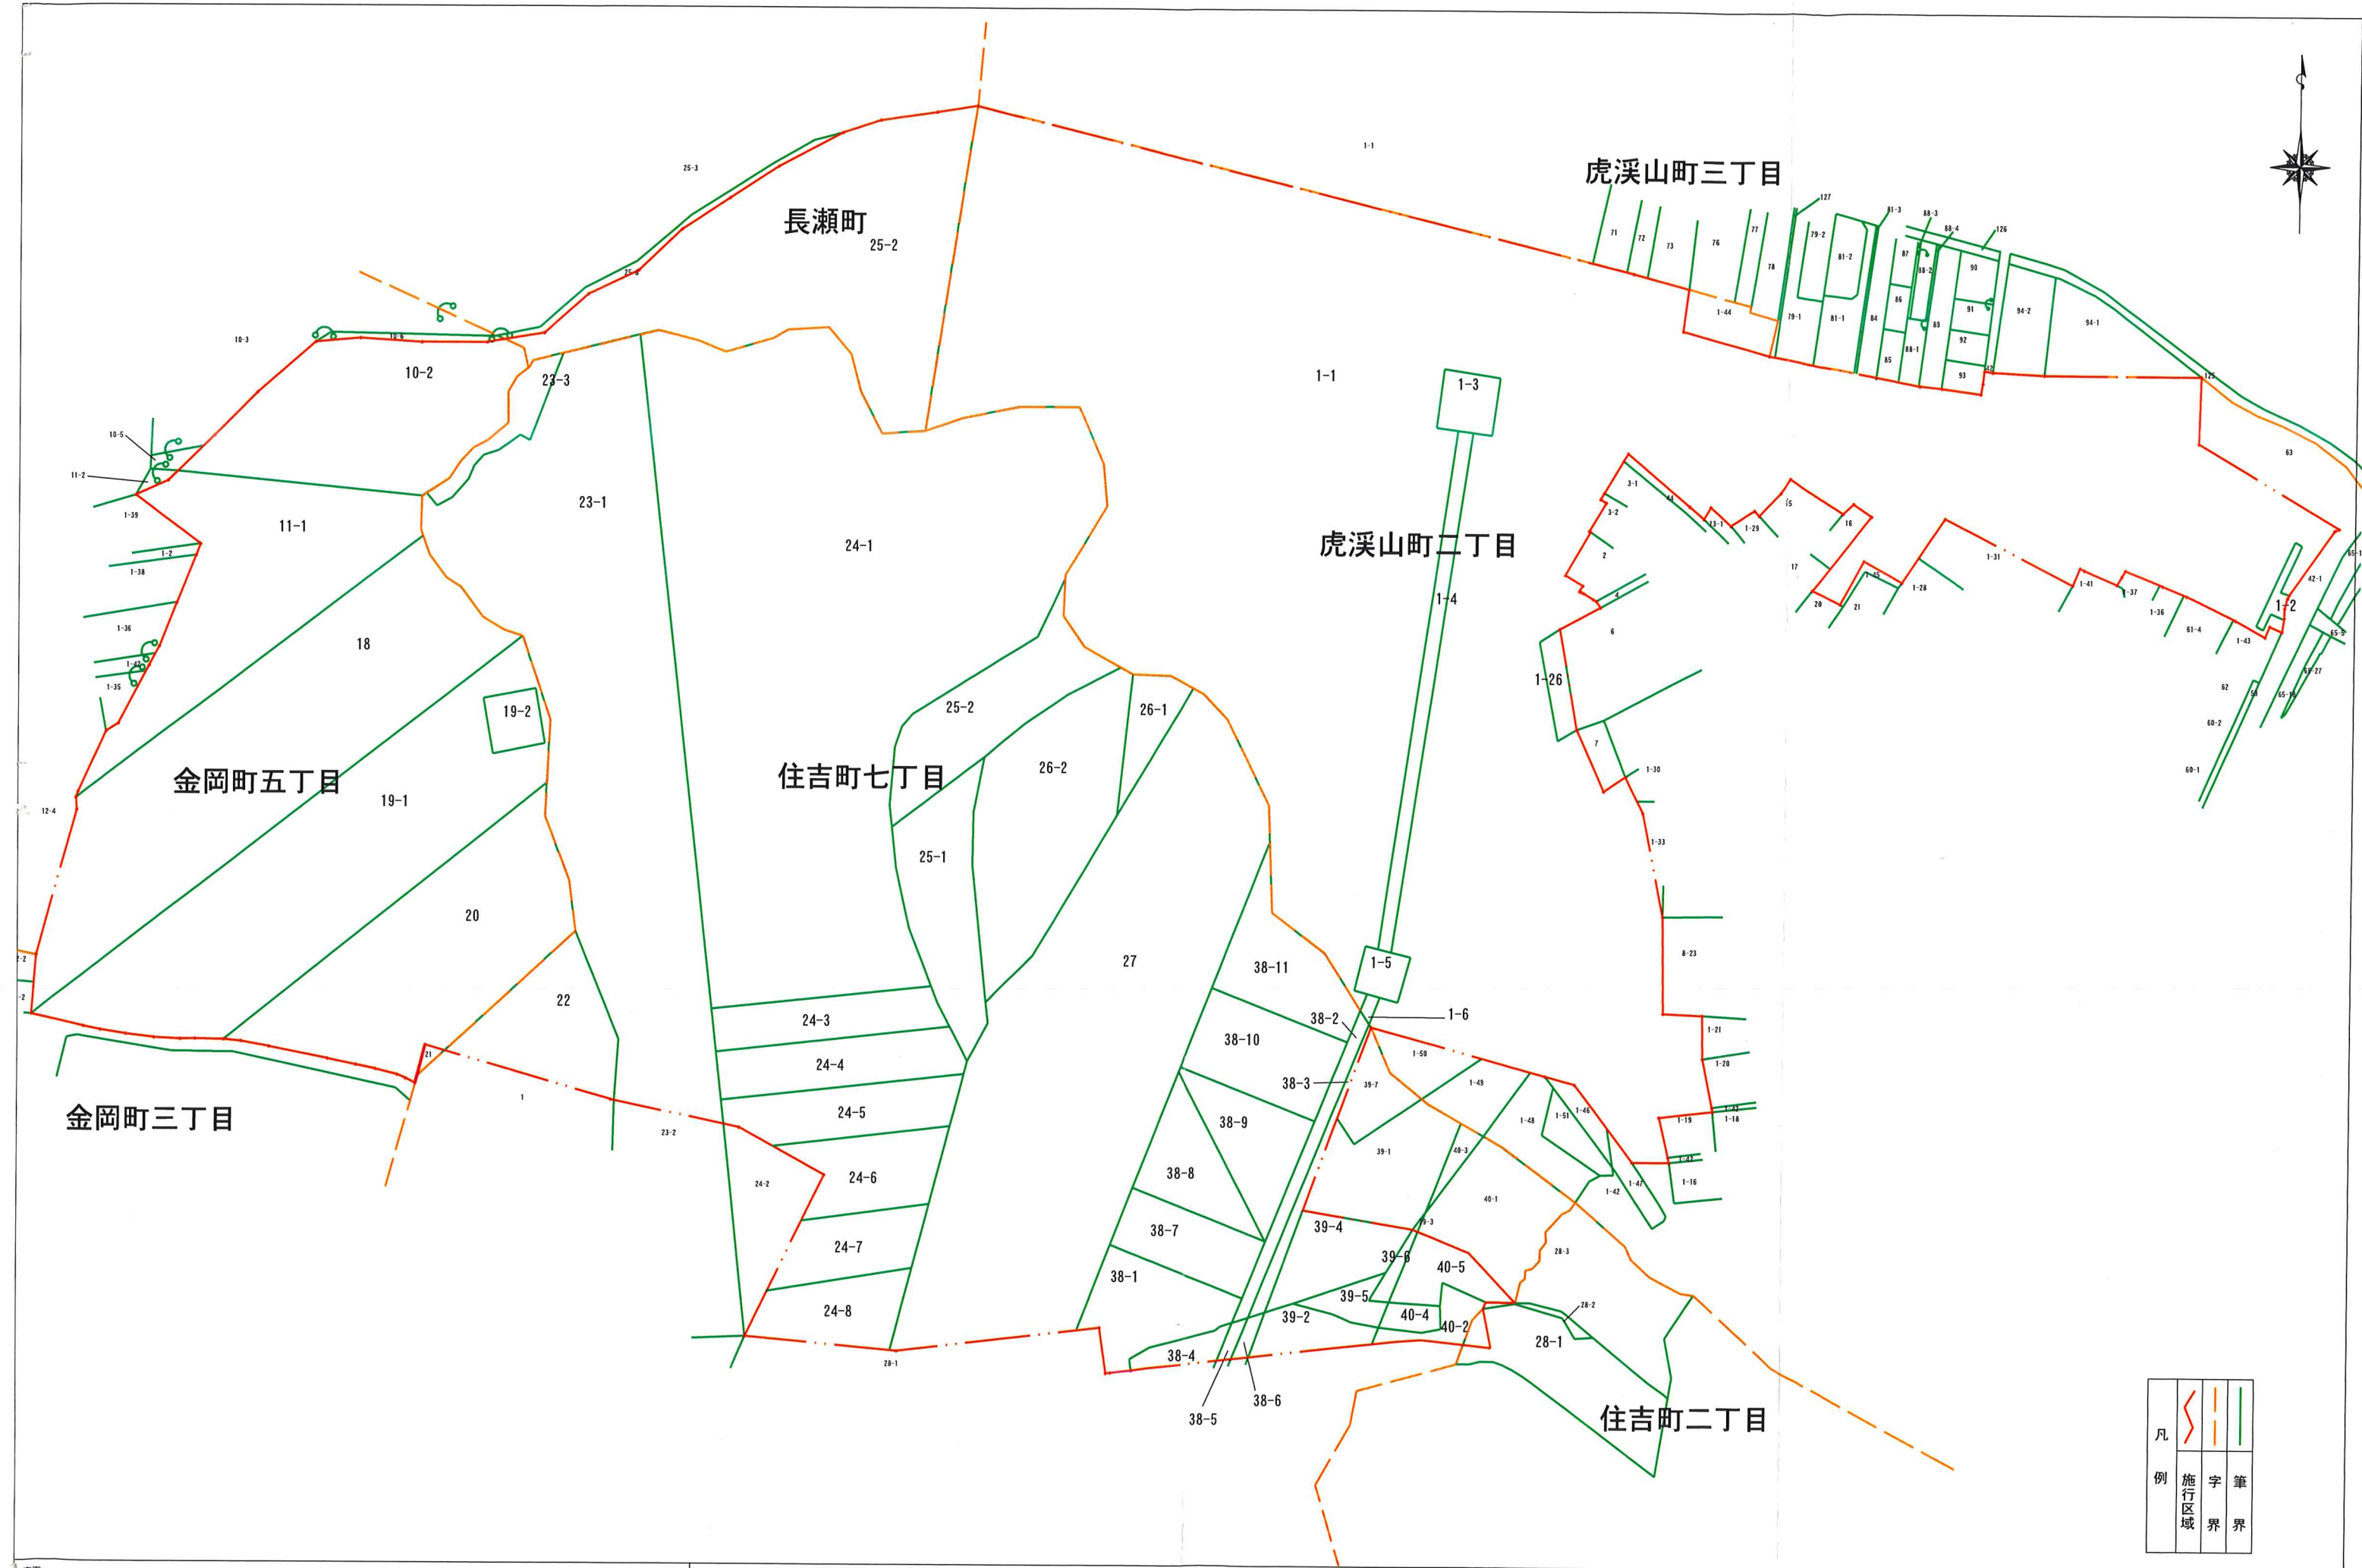

凡			
例	施行区域	字界	筆界

変更		工事名称			図面名称				
		多治見住吉土地区画整理事業			公図の写し				
		日付	2021/1/20	図面番号	縮尺	検閲	企画	設計	主査
					S=1:1000 (A1) S=1:2000 (A3)				承認