


多治見都市計画総括図


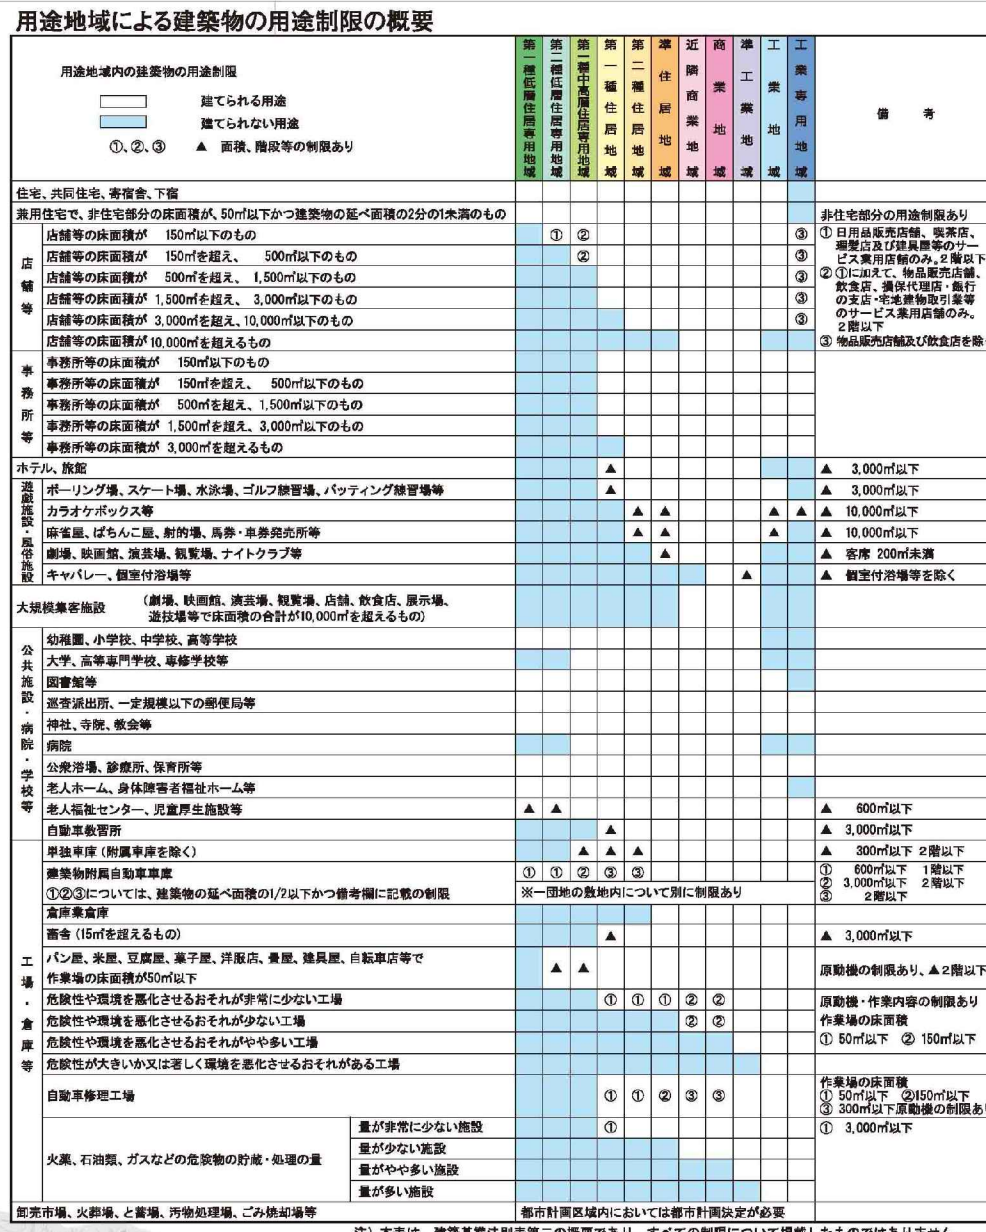


凡 例	例
都市計画区域(市町村界)	9,125ha
市 街 化 区 域	3,170
市街化調整区域	5,955
第1種低層住居専用地域	645
第2種低層住居専用地域	102
第1種中高層住居専用地域	170
第1種住居地域	881
第2種住居地域	19
準 住 居 地 域	42
近 隣 商 業 地 域	14
商 業 地 域	146
準 工 業 地 域	999
工 業 地 域	123
工 業 専 用 地 域	26
特別工業地域	1種 39.6
	2種 46.4
特別工業制限地域	1種 112.2
	2種 98.4
高 度 利 用 地 区	2.0
防 火 地 域	20.4
準 防 火 地 域	58.5
風 致 地 区	109.9
駐車場整備地域	220.0
都 市 計 画 道 路	
都 市 計 画 緑 地	
都 市 計 画 公 園	
都 市 中 央 自 動 車 道	
土 地 区 画 整 理 事 業	
そ の 他 の 都 市 施設	
地 区 計 画	

多治見都市計画特別用途地区の変更

図 括 総

S=1 : 20,000

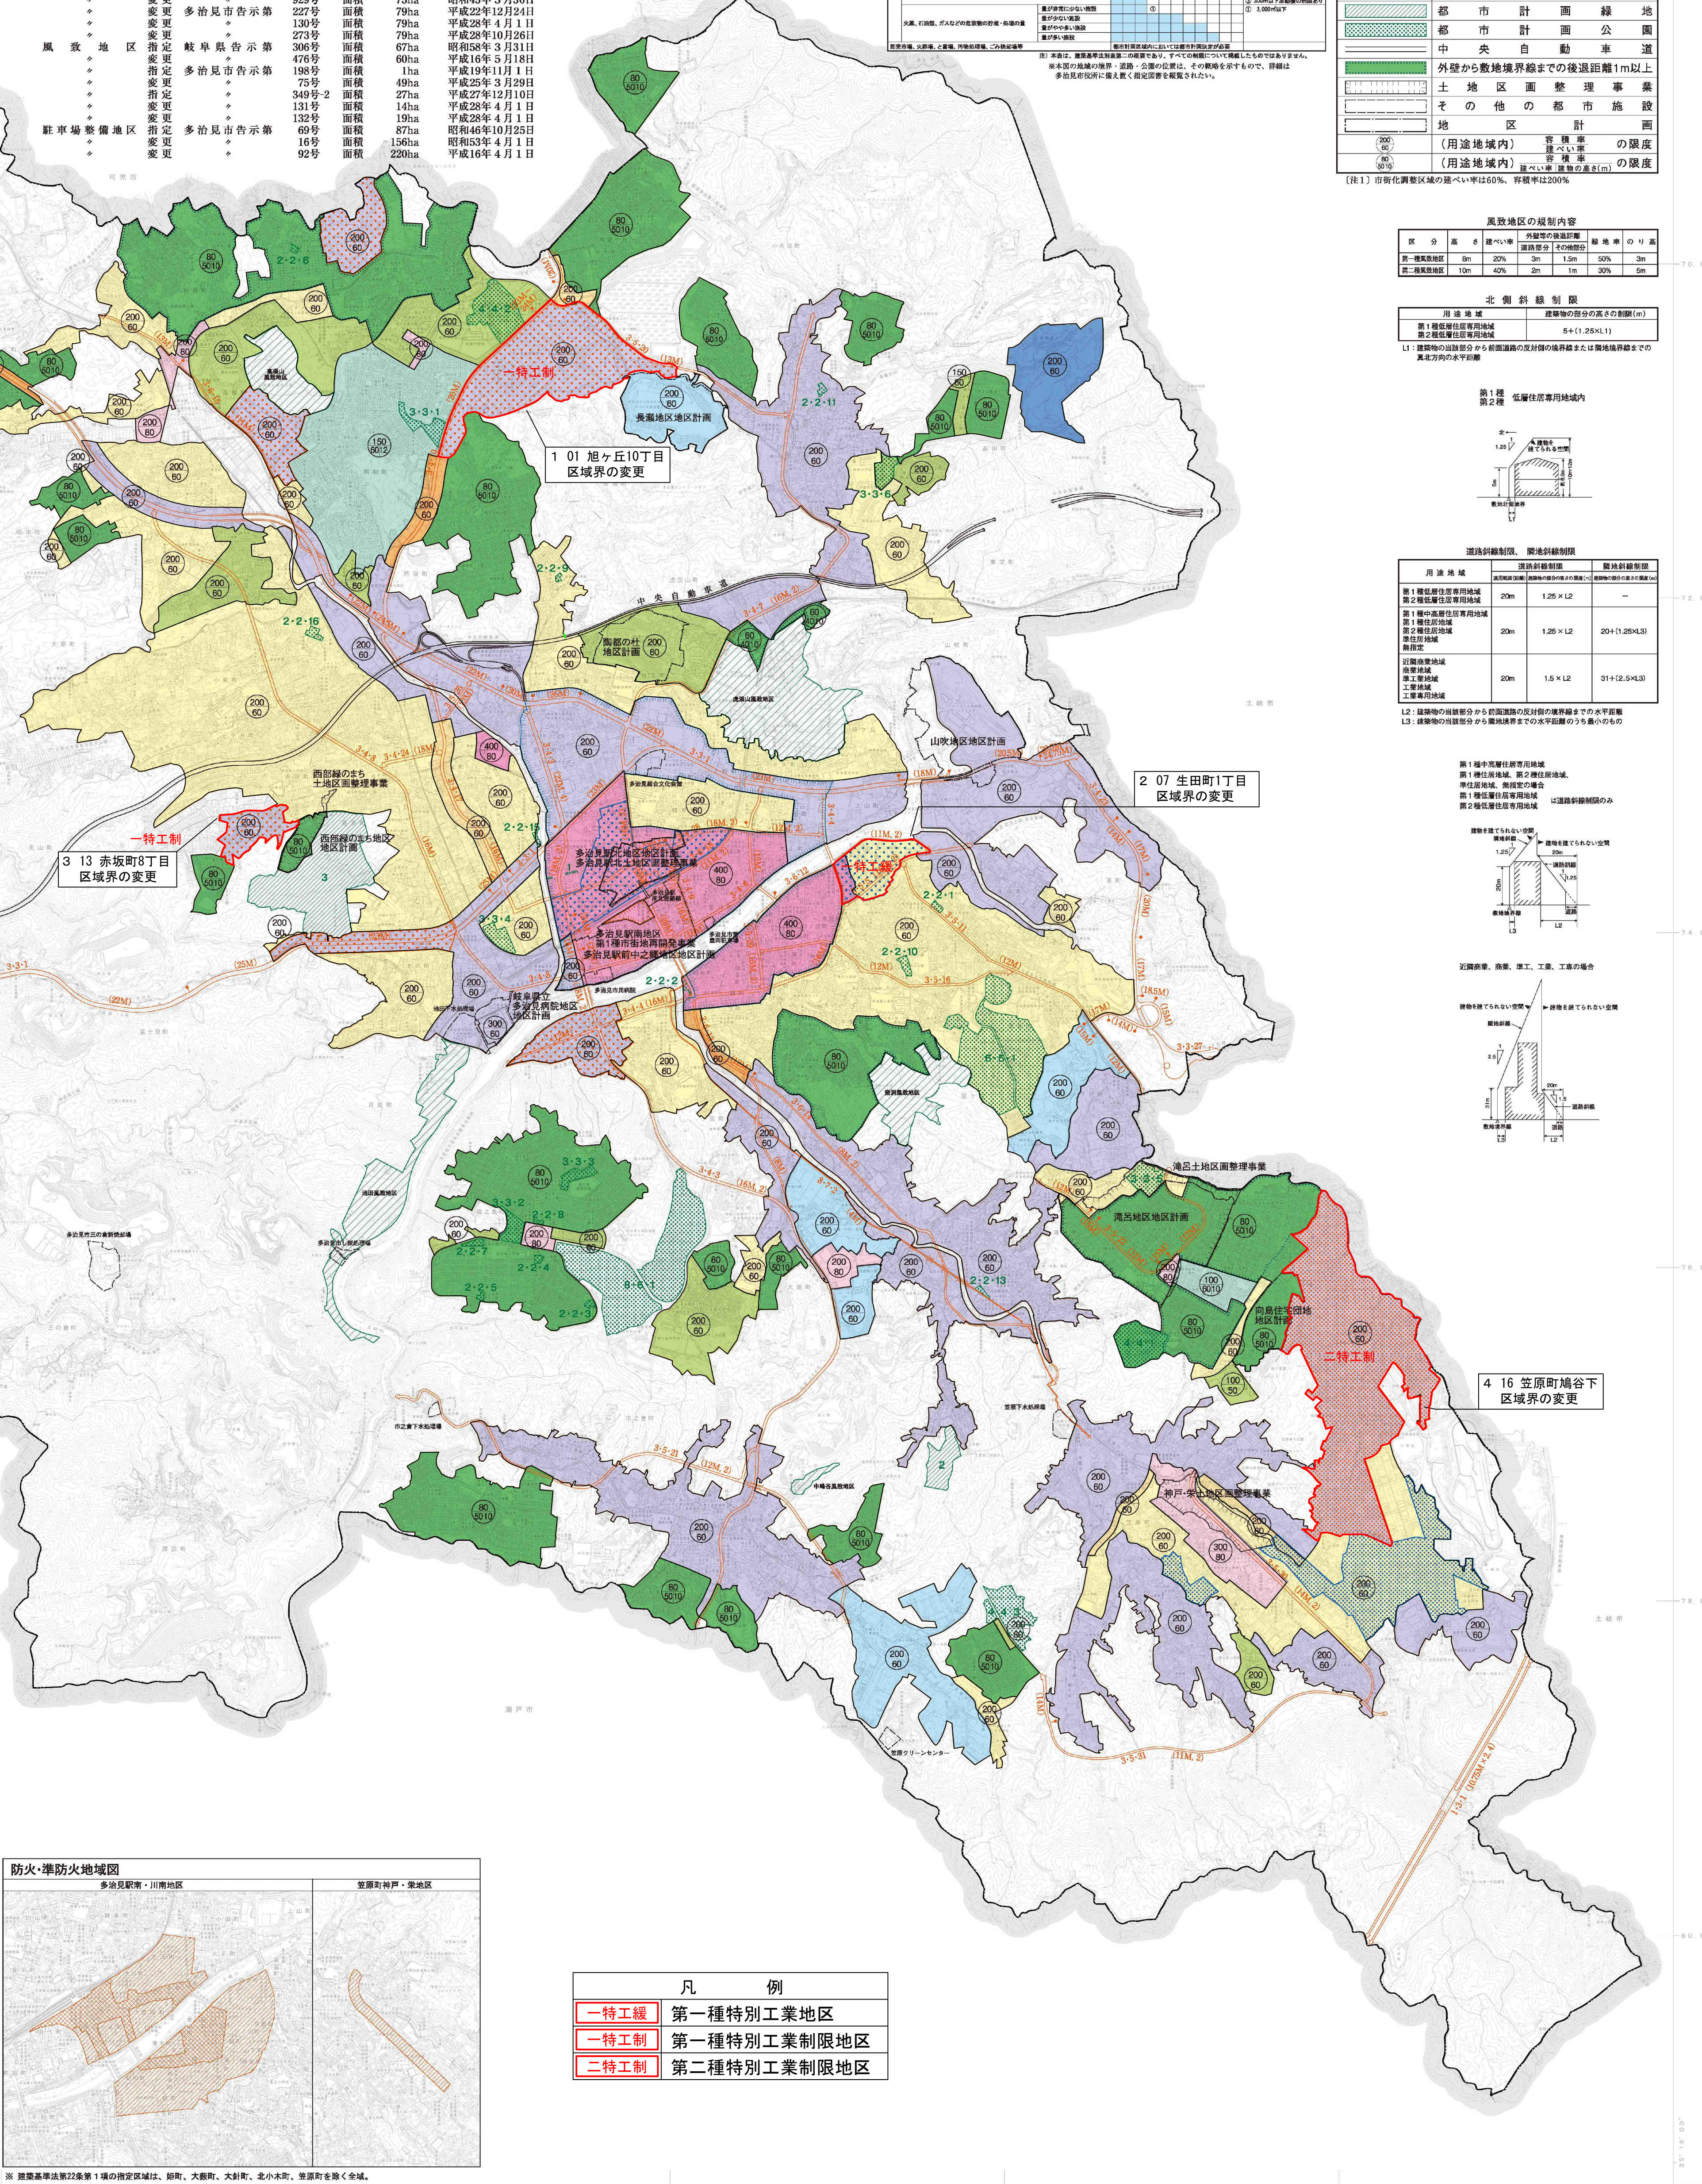


種 別	綠地番號	綠 地 名 稱	計畫面積
都市綠地	1	音 羽 綠 地	0.06ha
	2	滝 呂 綠 地	4.9
	3	喜 多 綠 地	29.2
合 計		3 箇 所	34.16ha

[illegible]

都市施設名	施設名称	面積
観車場	多治見市営富田観車場	0.33ha
多治見焼却場	多治見市三の倉新焼却場	4.06ha
	笠原クリーンセンター	0.89ha
汚物処理場	多治見市川上原始埋場	0.73ha
教育文化施設	多治見総合文化会館	0.70ha
病院	多治見市民病院	1.30ha
	池田下水処理場	3.73ha
下水処理場	市之倉下水処理場	0.89ha
	笠原下水処理場	1.09ha
火葬場	多治見市火葬場	2.10ha

多治見駅北土地区画整理事業	11.80ha
下谷田地区土地区画整理事業	6.00ha

市街地再開発事業	
多治見駅南地区第1種市街地再開発事業	2.0ha

都市計画自由通路	
多治見駅南北連絡線	嵩上式 L=100m W=10m

地区計画	

多治見駅北地区地区計画	11.8ha
向島住宅団地地区計画	11.9ha
山吹地区地区計画	32.2ha
岡都の杜地区計画	16.1ha
長瀬地区地区計画	21.4ha
多治見駅前中之郷地区地区計画	26.7ha
岐阜県立多治見病院地区地区計画	4.3ha

防火・準防火地域図



凡 例	
一特工緩	第一種特別工業地区
一特工制	第一種特別工業制限地区
二特工制	第二種特別工業制限地区