

登記年月日： 令和6年6月13日

これは図面に記録されている内容を証明した書面である。
令和8年7月1日
岐阜地方務局多治見支局

登記官

林正登



求積表


地番 ① 48-4(A)					
測点	X _n	Y _n	Y _{n+1} -Y _{n-1}	X _n ・(Y _{n+1} -Y _{n-1})	距離
X26	-72429.963	-5258.788	-3.146	227864.663598	1.611
X1	-72430.718	-5257.364	28.960	-2097593.593280	31.162
C17	-72445.309	-5229.828	27.998	-2028323.761382	1.000
X30	-72444.422	-5229.366	16.277	-1179177.856894	33.849
X31	-72414.494	-5213.551	15.381	-1113807.332214	0.446
C15	-72414.389	-5213.985	-11.081	802423.844509	10.943
C9	-72411.858	-5224.632	-40.233	2913346.282914	30.411
X27	-72404.822	-5254.218	-34.156	2473059.100232	25.552
倍面積				-2208.652517	
面積				1104.3262585	
地積				1104.32 m ²	
坪数				334.05 坪	

地番 ② 48-9(B)					
測点	X _n	Y _n	Y _{n+1} -Y _{n-1}	X _n ・(Y _{n+1} -Y _{n-1})	距離
X27	-72404.822	-5254.218	4.180	-302652.155960	0.400
C10	-72404.729	-5254.608	-2.409	174422.992161	2.020
X28	-72404.655	-5256.627	-6.405	463751.815275	24.524
X25	-72428.784	-5261.013	-2.161	156518.602224	2.518
X26	-72429.963	-5258.788	6.795	-492161.598585	25.552
倍面積				-120.344885	
面積				60.1724425	
地積				60.17 m ²	
坪数				18.20 坪	


地番 ③ 48-10(C)					
測点	X _n	Y _n	Y _{n+1} -Y _{n-1}	X _n ・(Y _{n+1} -Y _{n-1})	距離
X28	-72404.655	-5256.627	0.193	-13974.098415	4.195
XPL32	-72404.501	-5260.820	-14.183	1026913.037683	10.049
C7	-72403.405	-5270.810	-31.717	2296418.796385	22.632
C8	-72397.069	-5292.537	-26.430	1913454.533670	5.243
X34	-72394.751	-5297.240	-10.828	783890.363828	13.114
X33	-72406.347	-5303.365	1.214	-87901.305258	8.300
C2	-72410.224	-5296.026	24.782	-1794470.171168	19.743
C1	-72419.473	-5278.583	30.190	-2186343.889870	14.426
X2	-72426.228	-5265.836	17.570	-1272528.825960	5.458
X25	-72428.784	-5261.013	9.209	-666996.671856	24.524
倍面積				-1538.230961	
面積				769.1154805	
地積				769.11 m ²	
坪数				232.65 坪	

地番	48-4 48-9 48-10 48-11
土地の所在	多治見市光ヶ丘四丁目


地積測量図 1/2

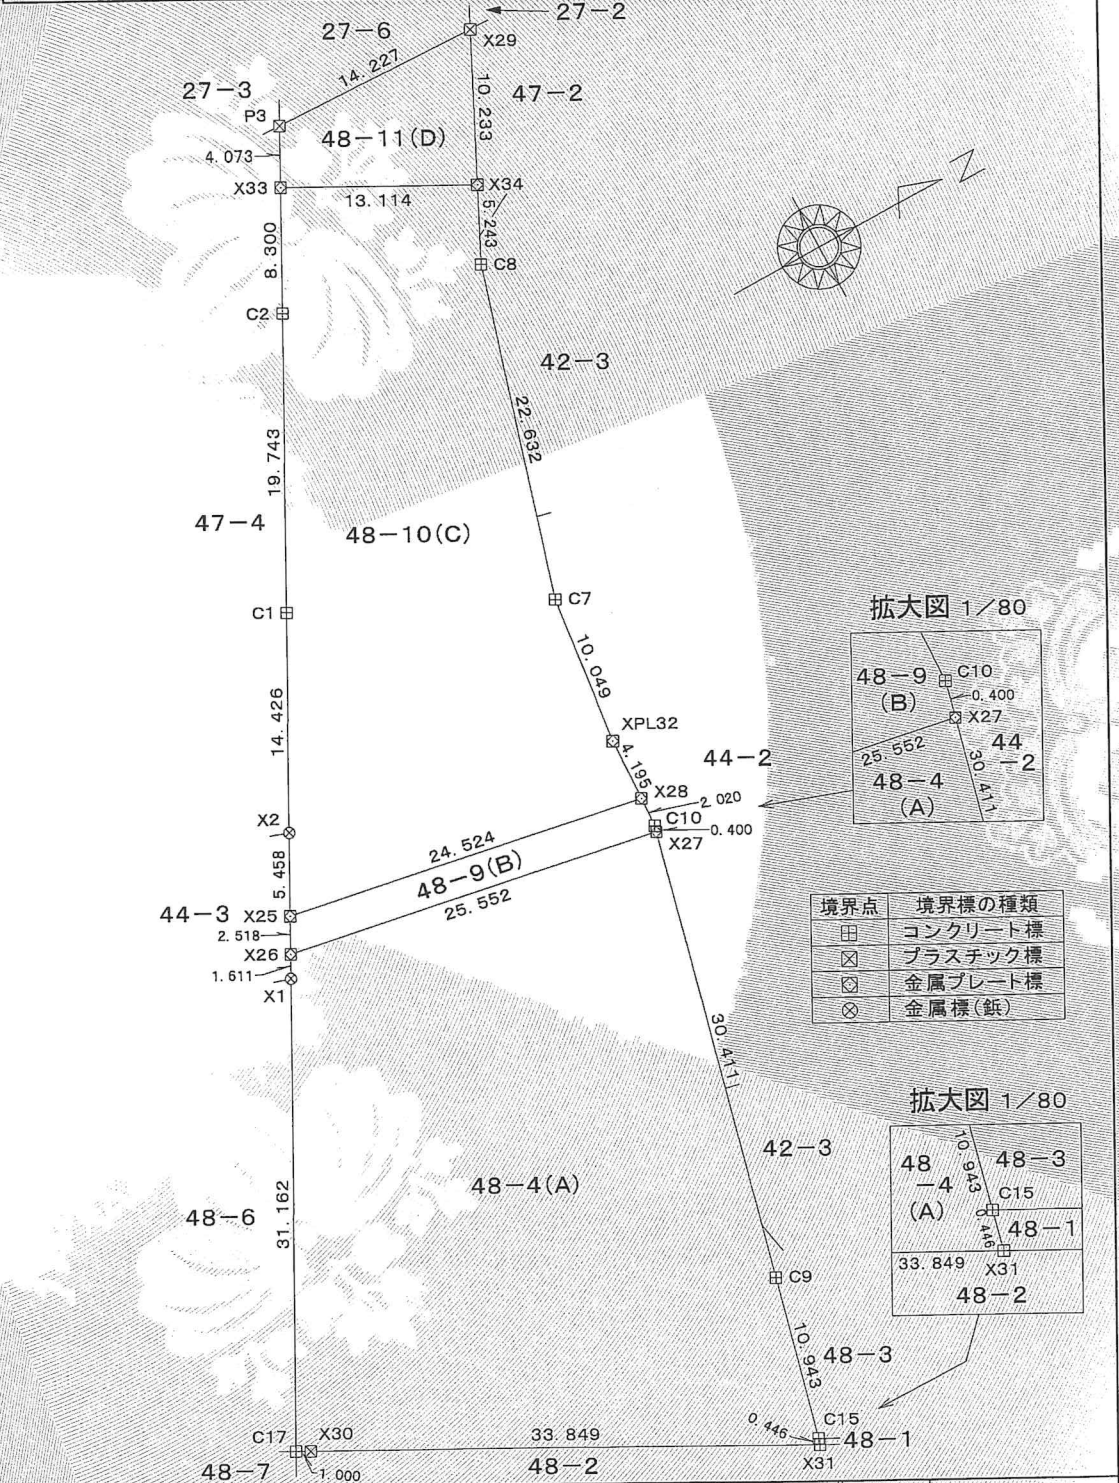

拡大図 1/80

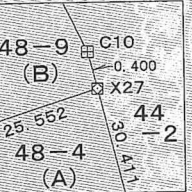

拡大図 1/80

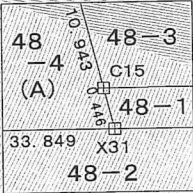

境界点	境界標の種類
田	コンクリート標
×	プラスチック標
⊗	金属プレート標
⊙	金属標(鉄)

作成者 公益社団法人 岐阜県公共嘱託登記土地家屋調査士協会
土地家屋調査士 社員 青野 公貴
(令和 6 年 5 月 7 日作成)


申請人 多治見市長 高木 貴行

縮尺 1/500

これは図面に記録されている内容を証明した書面である。
令和8年7月1日
岐阜地方法務局多治見支局

登記官

林正登

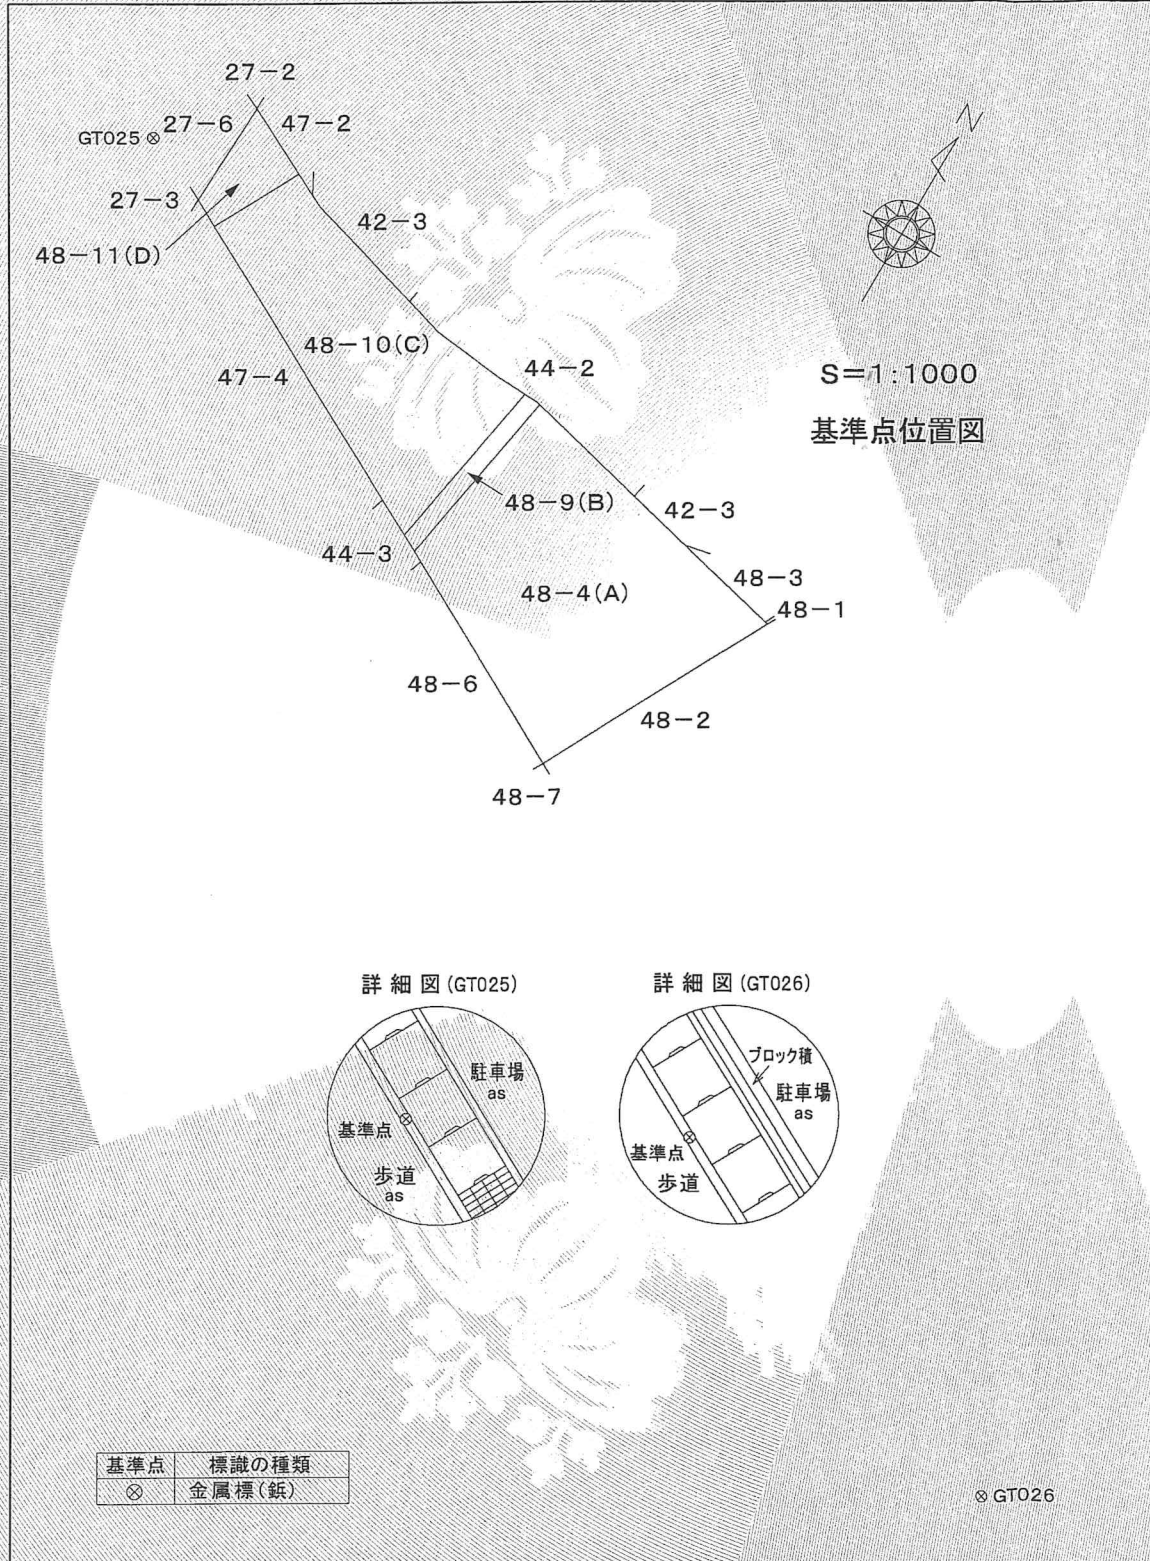

地番	48-4 48-10	48-9 48-11	地積測量図	2/2
土地の所在	多治見市光ヶ丘四丁目			

地番	④ 48-11(D)				
測点	X _n	Y _n	Y _{n+1} -Y _{n-1}	X _n × (Y _{n+1} -Y _{n-1})	距離
X33	-72406.347	-5303.365	9.727	-704296.537269	13.114
X34	-72394.751	-5297.240	-3.054	221093.569554	10.233
X29	-72390.227	-5306.419	-9.727	704139.738029	14.227
P3	-72404.444	-5306.967	3.054	-221123.171976	4.073
				倍面積	-186.401662
				面積	93.2008310
				地積	93.20 m ²
				坪数	28.19 坪

総合計面積	2026.8150125 m ²
-------	-----------------------------

既知点の名称及び座標値 (電子基準点)				
点番	点名	X座標	Y座標	備考
950292	多治見	-70183.409	-5128.262	
020994	土岐	-77594.367	7789.330	
960629	瀬戸	-84412.295	-8473.467	

基準点の名称及び座標値			
点名	X座標	Y座標	備考
GT025	-72400.446	-5316.199	金属標
GT026	-72498.790	-5130.759	金属標

座標系	世界測地系 (測地成果2011)	座標変換	—
座標系番号又は記号	VII	測量年月日	令和6年1月11日

作成者	公益社団法人 岐阜県公共嘱託登記土地家屋調査士協会 土地家屋調査士 社員 青野 公貴 (令和6年5月7日作成)	申請人	多治見市長 高木 貴行	縮尺	1/
-----	---	-----	-------------	----	----