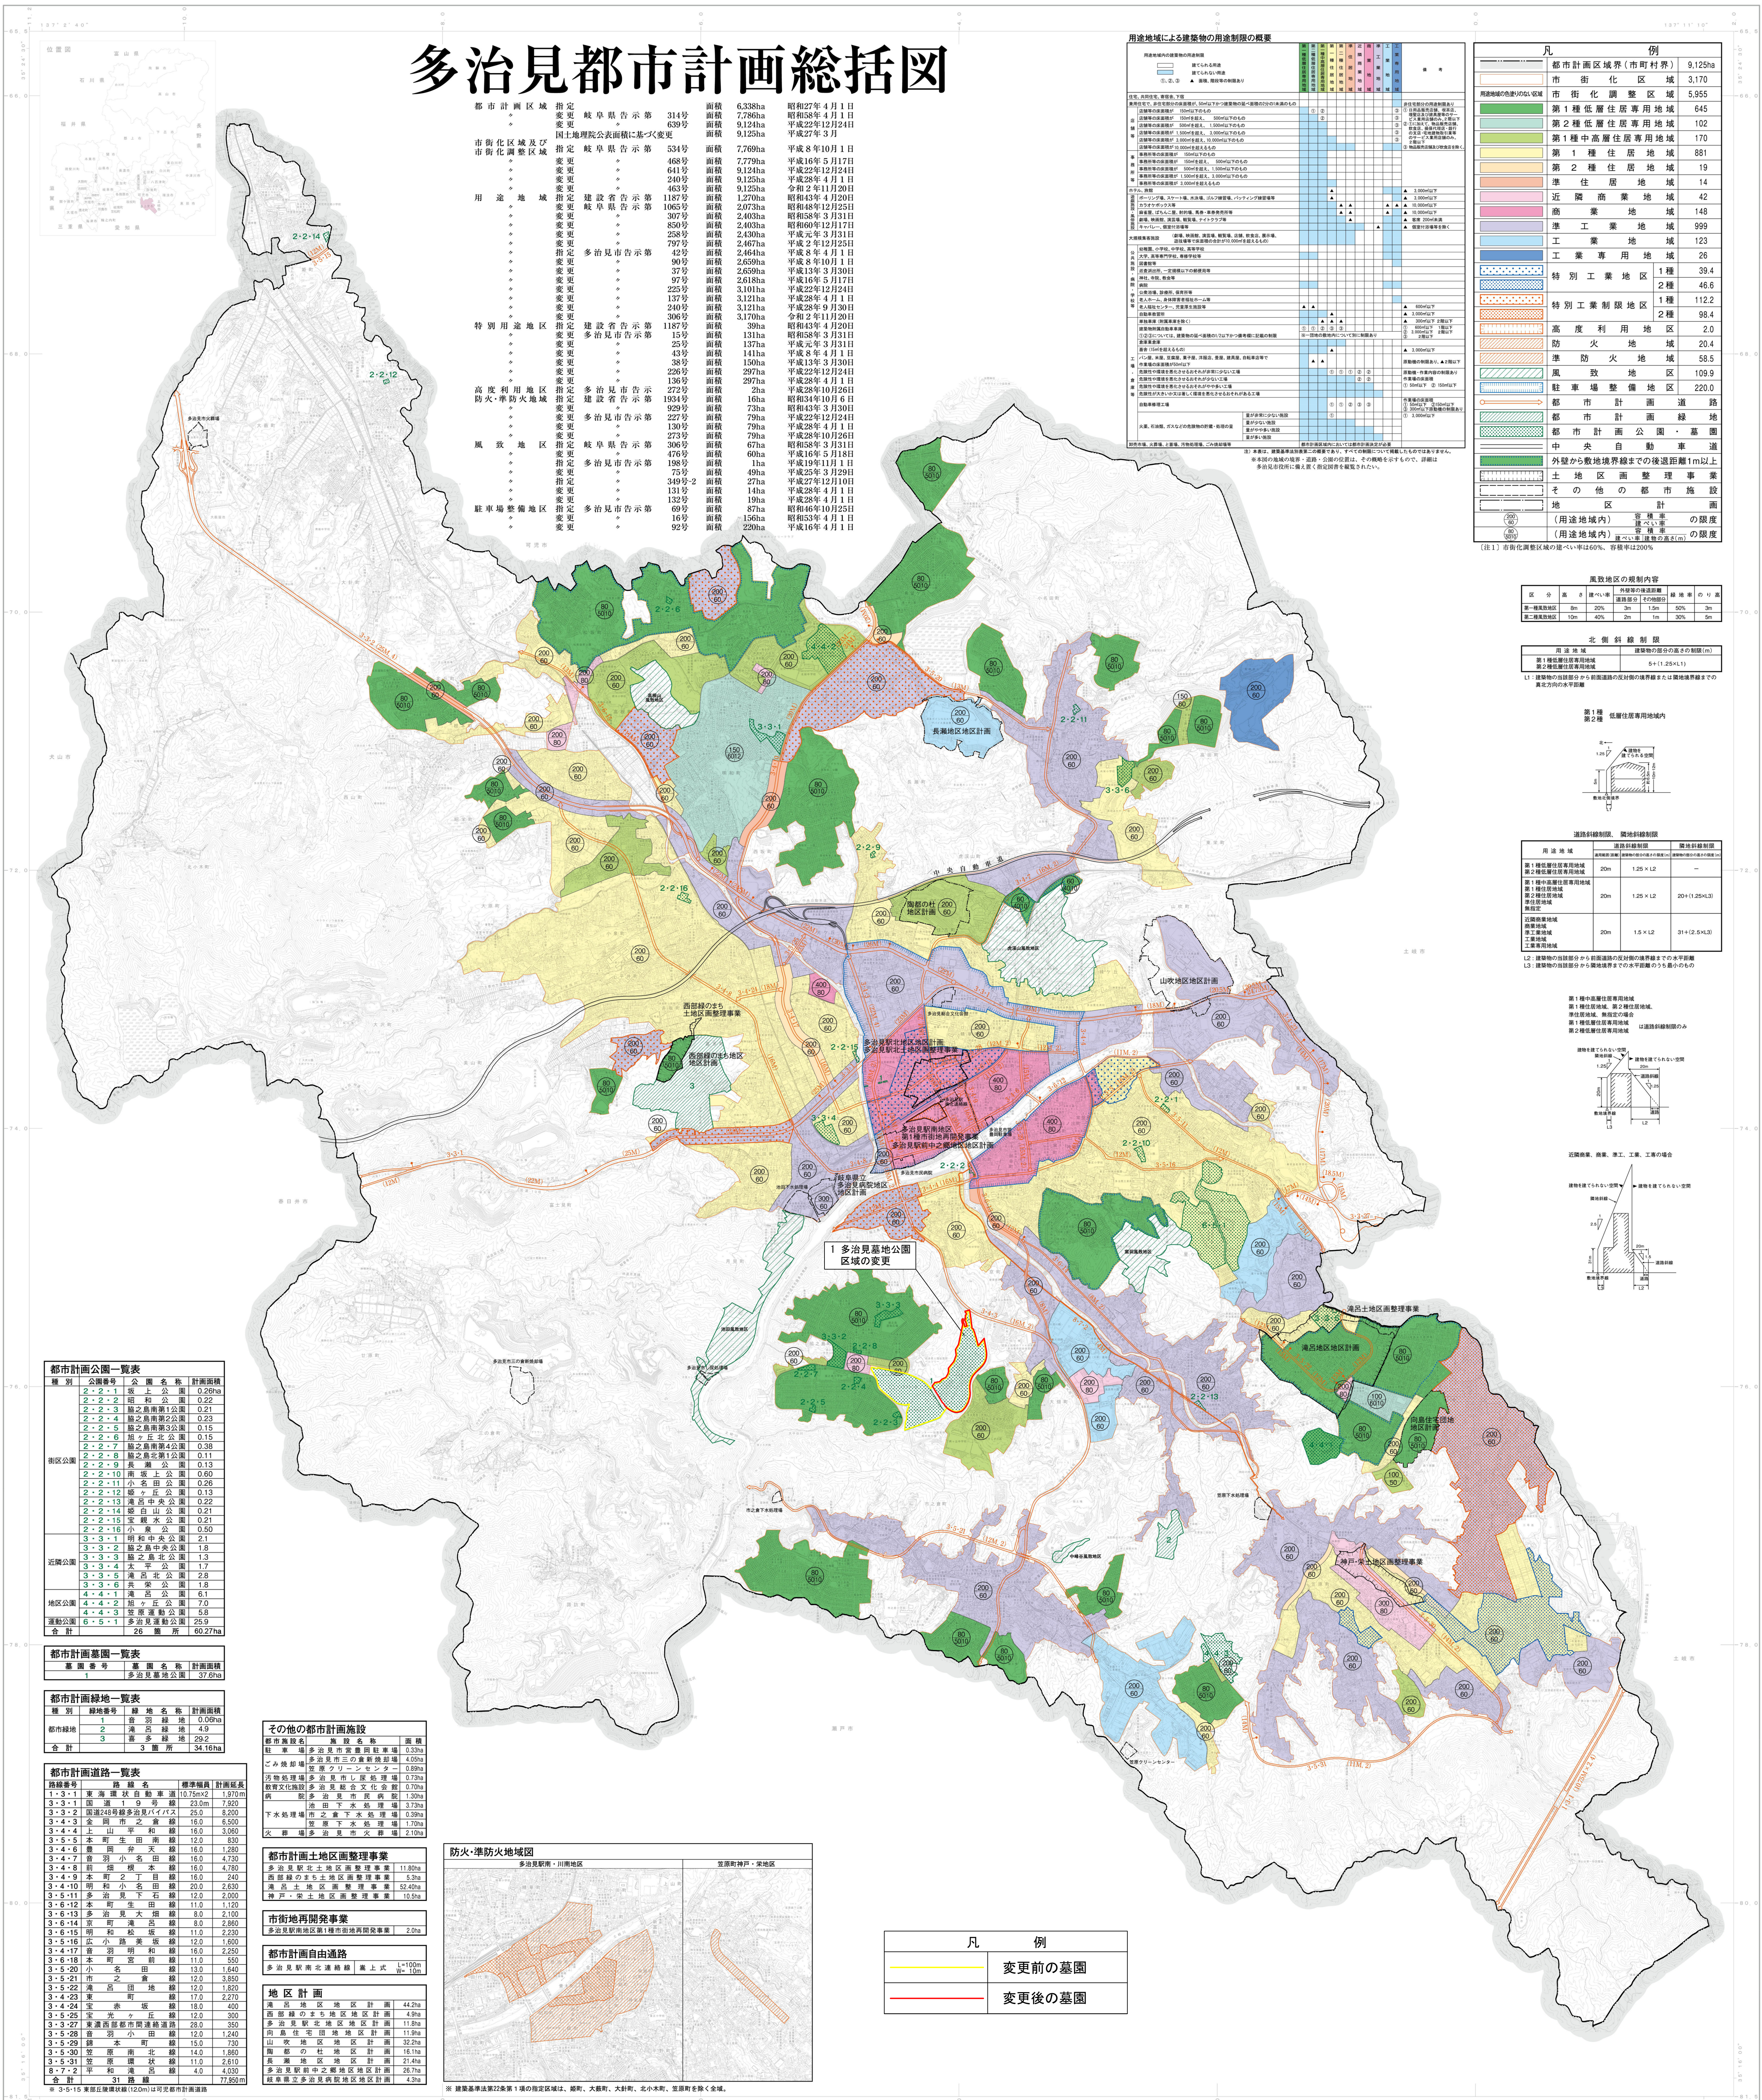


多治見都市計画総括図

多治見都市計画墓園の変更

総括図

S=1 : 20,000

[illegible]