



# 多治見住吉土地区画整理組合 町の区域の変更 新旧図

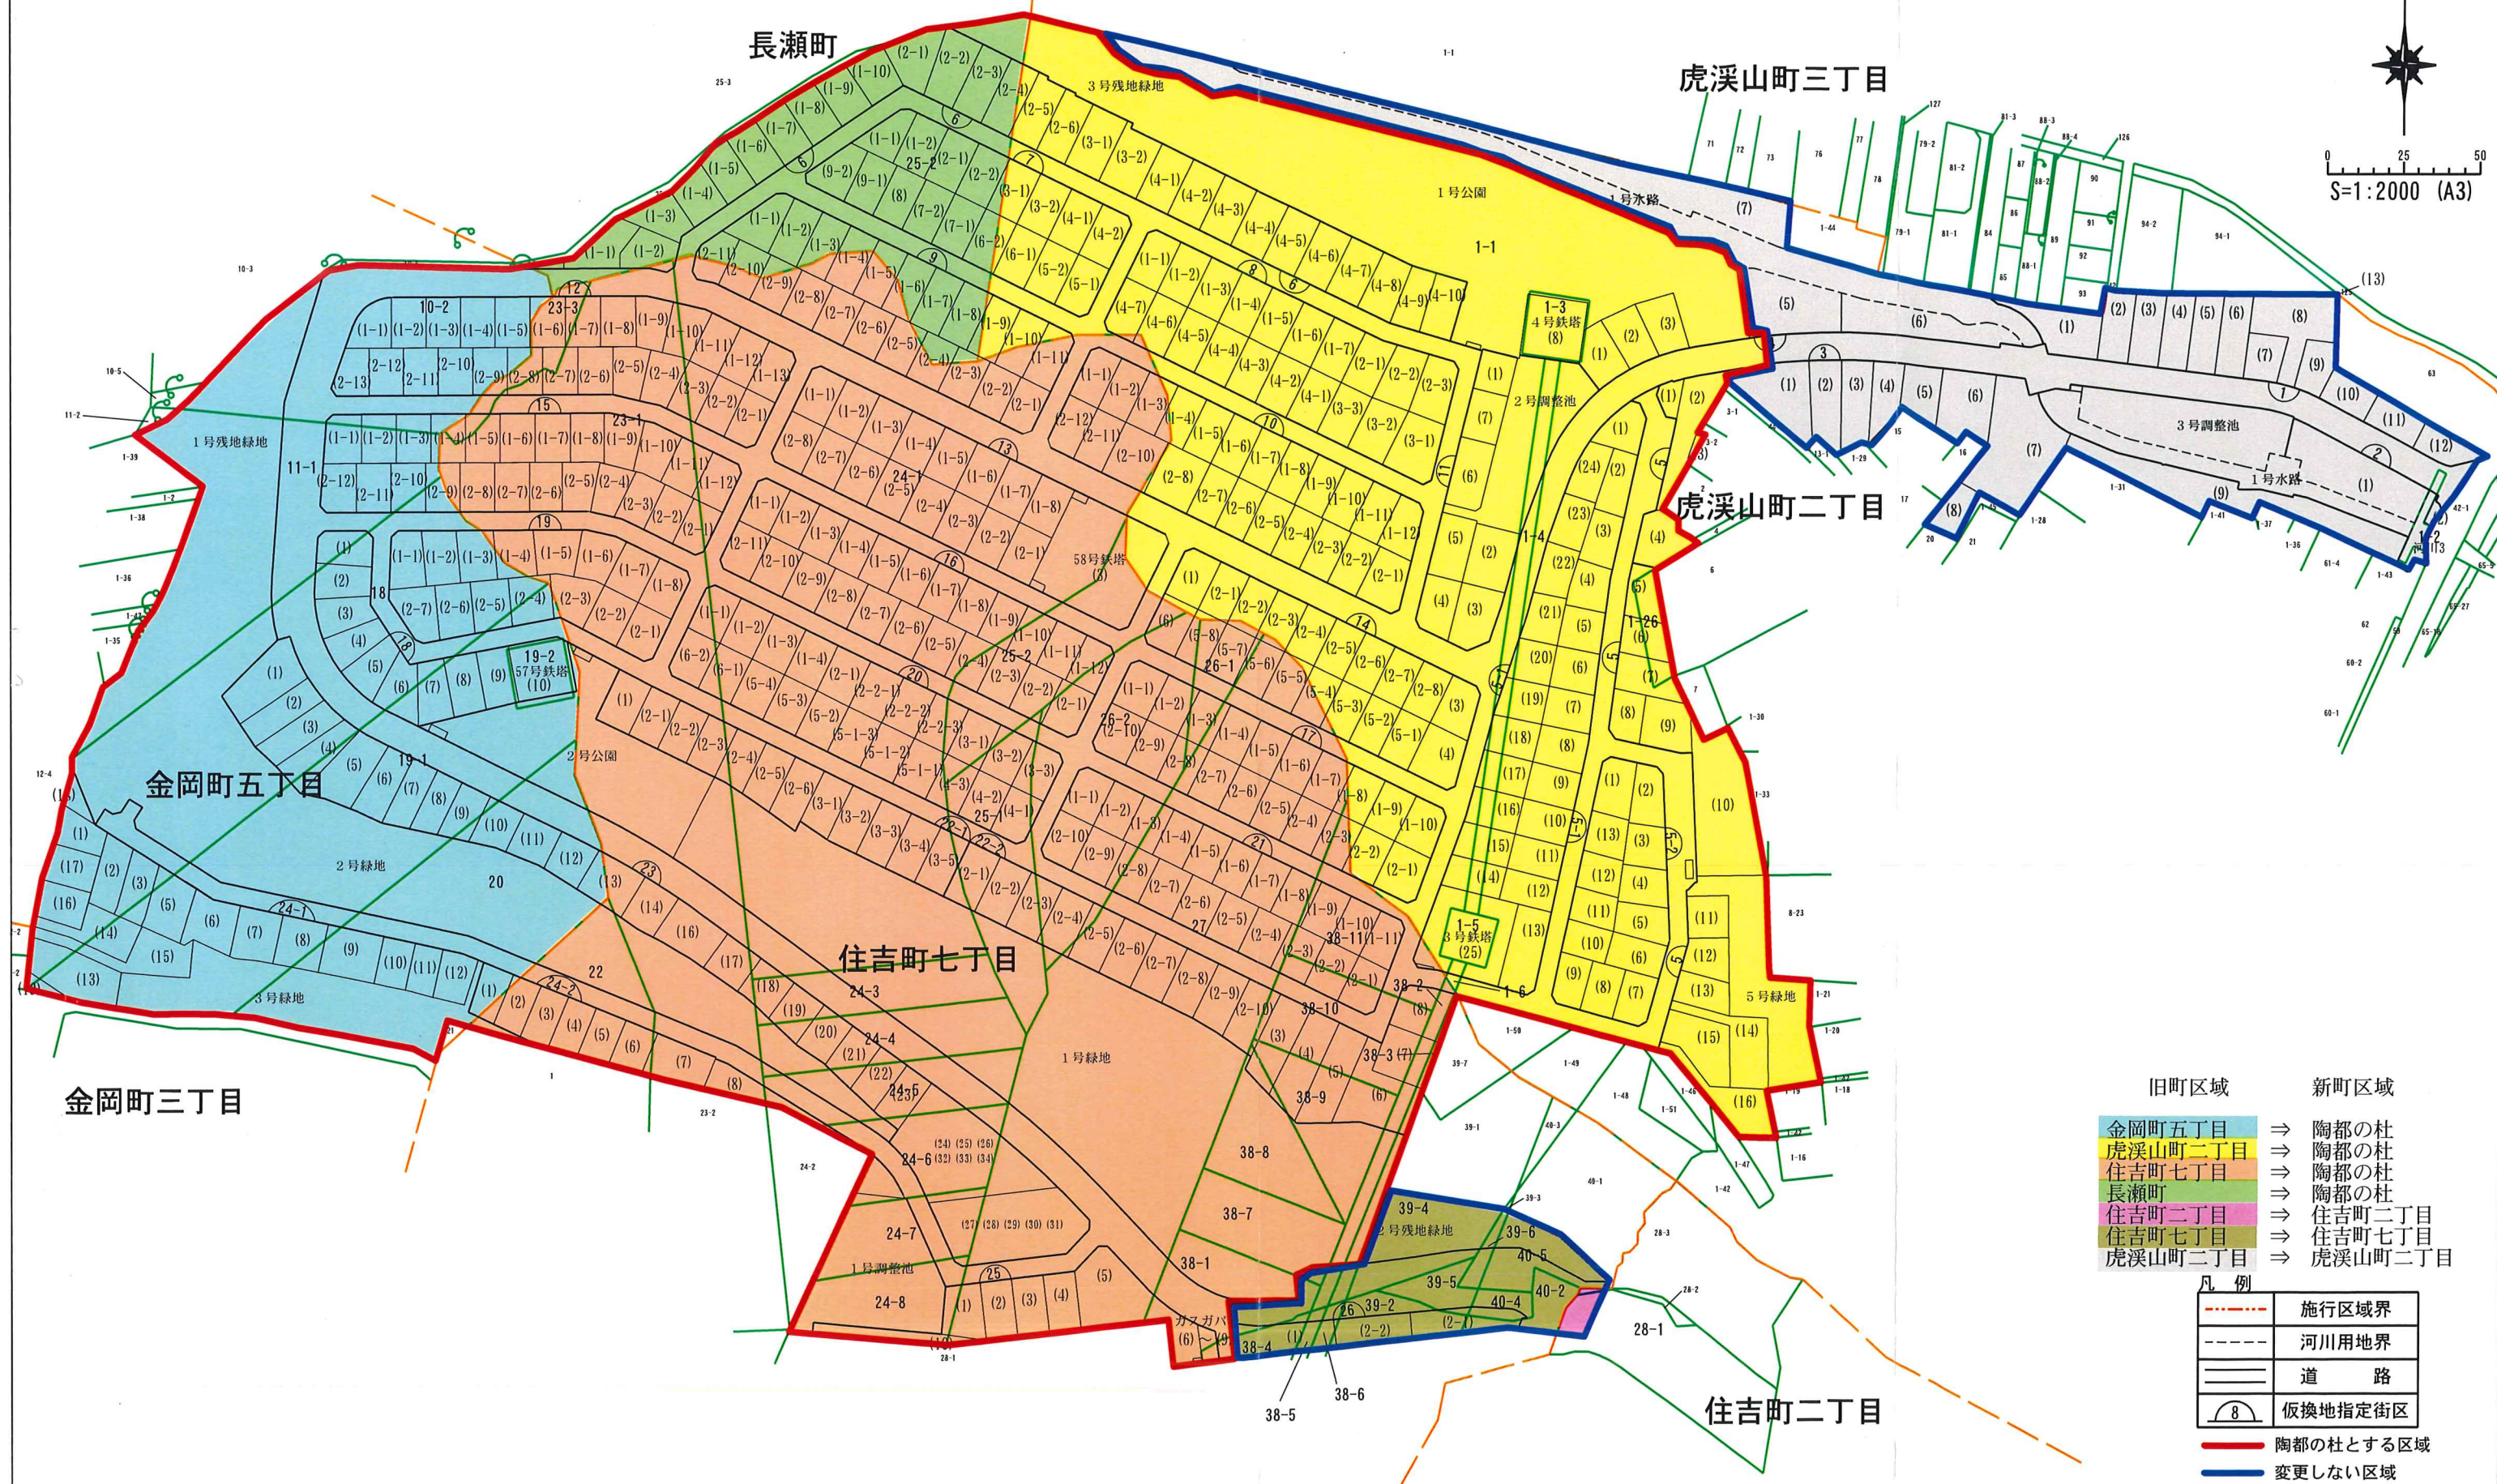


旧町区域	新町区域
金岡町五丁目	⇒ 陶都の杜
虎溪山町二丁目	⇒ 陶都の杜
住吉町七丁目	⇒ 陶都の杜
長瀬町	⇒ 陶都の杜
住吉町二丁目	⇒ 住吉町二丁目
住吉町七丁目	⇒ 住吉町七丁目
虎溪山町二丁目	⇒ 虎溪山町二丁目


凡例	
	施行区域界
	河川用地界
	道 路
	仮換地指定街区
	陶都の杜とする区域
	変更しない区域

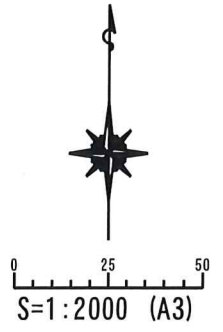

添付資料1 陶都の杜 丁目分け希望案

多治見住吉土地区画整理組合  
仮換地案内図

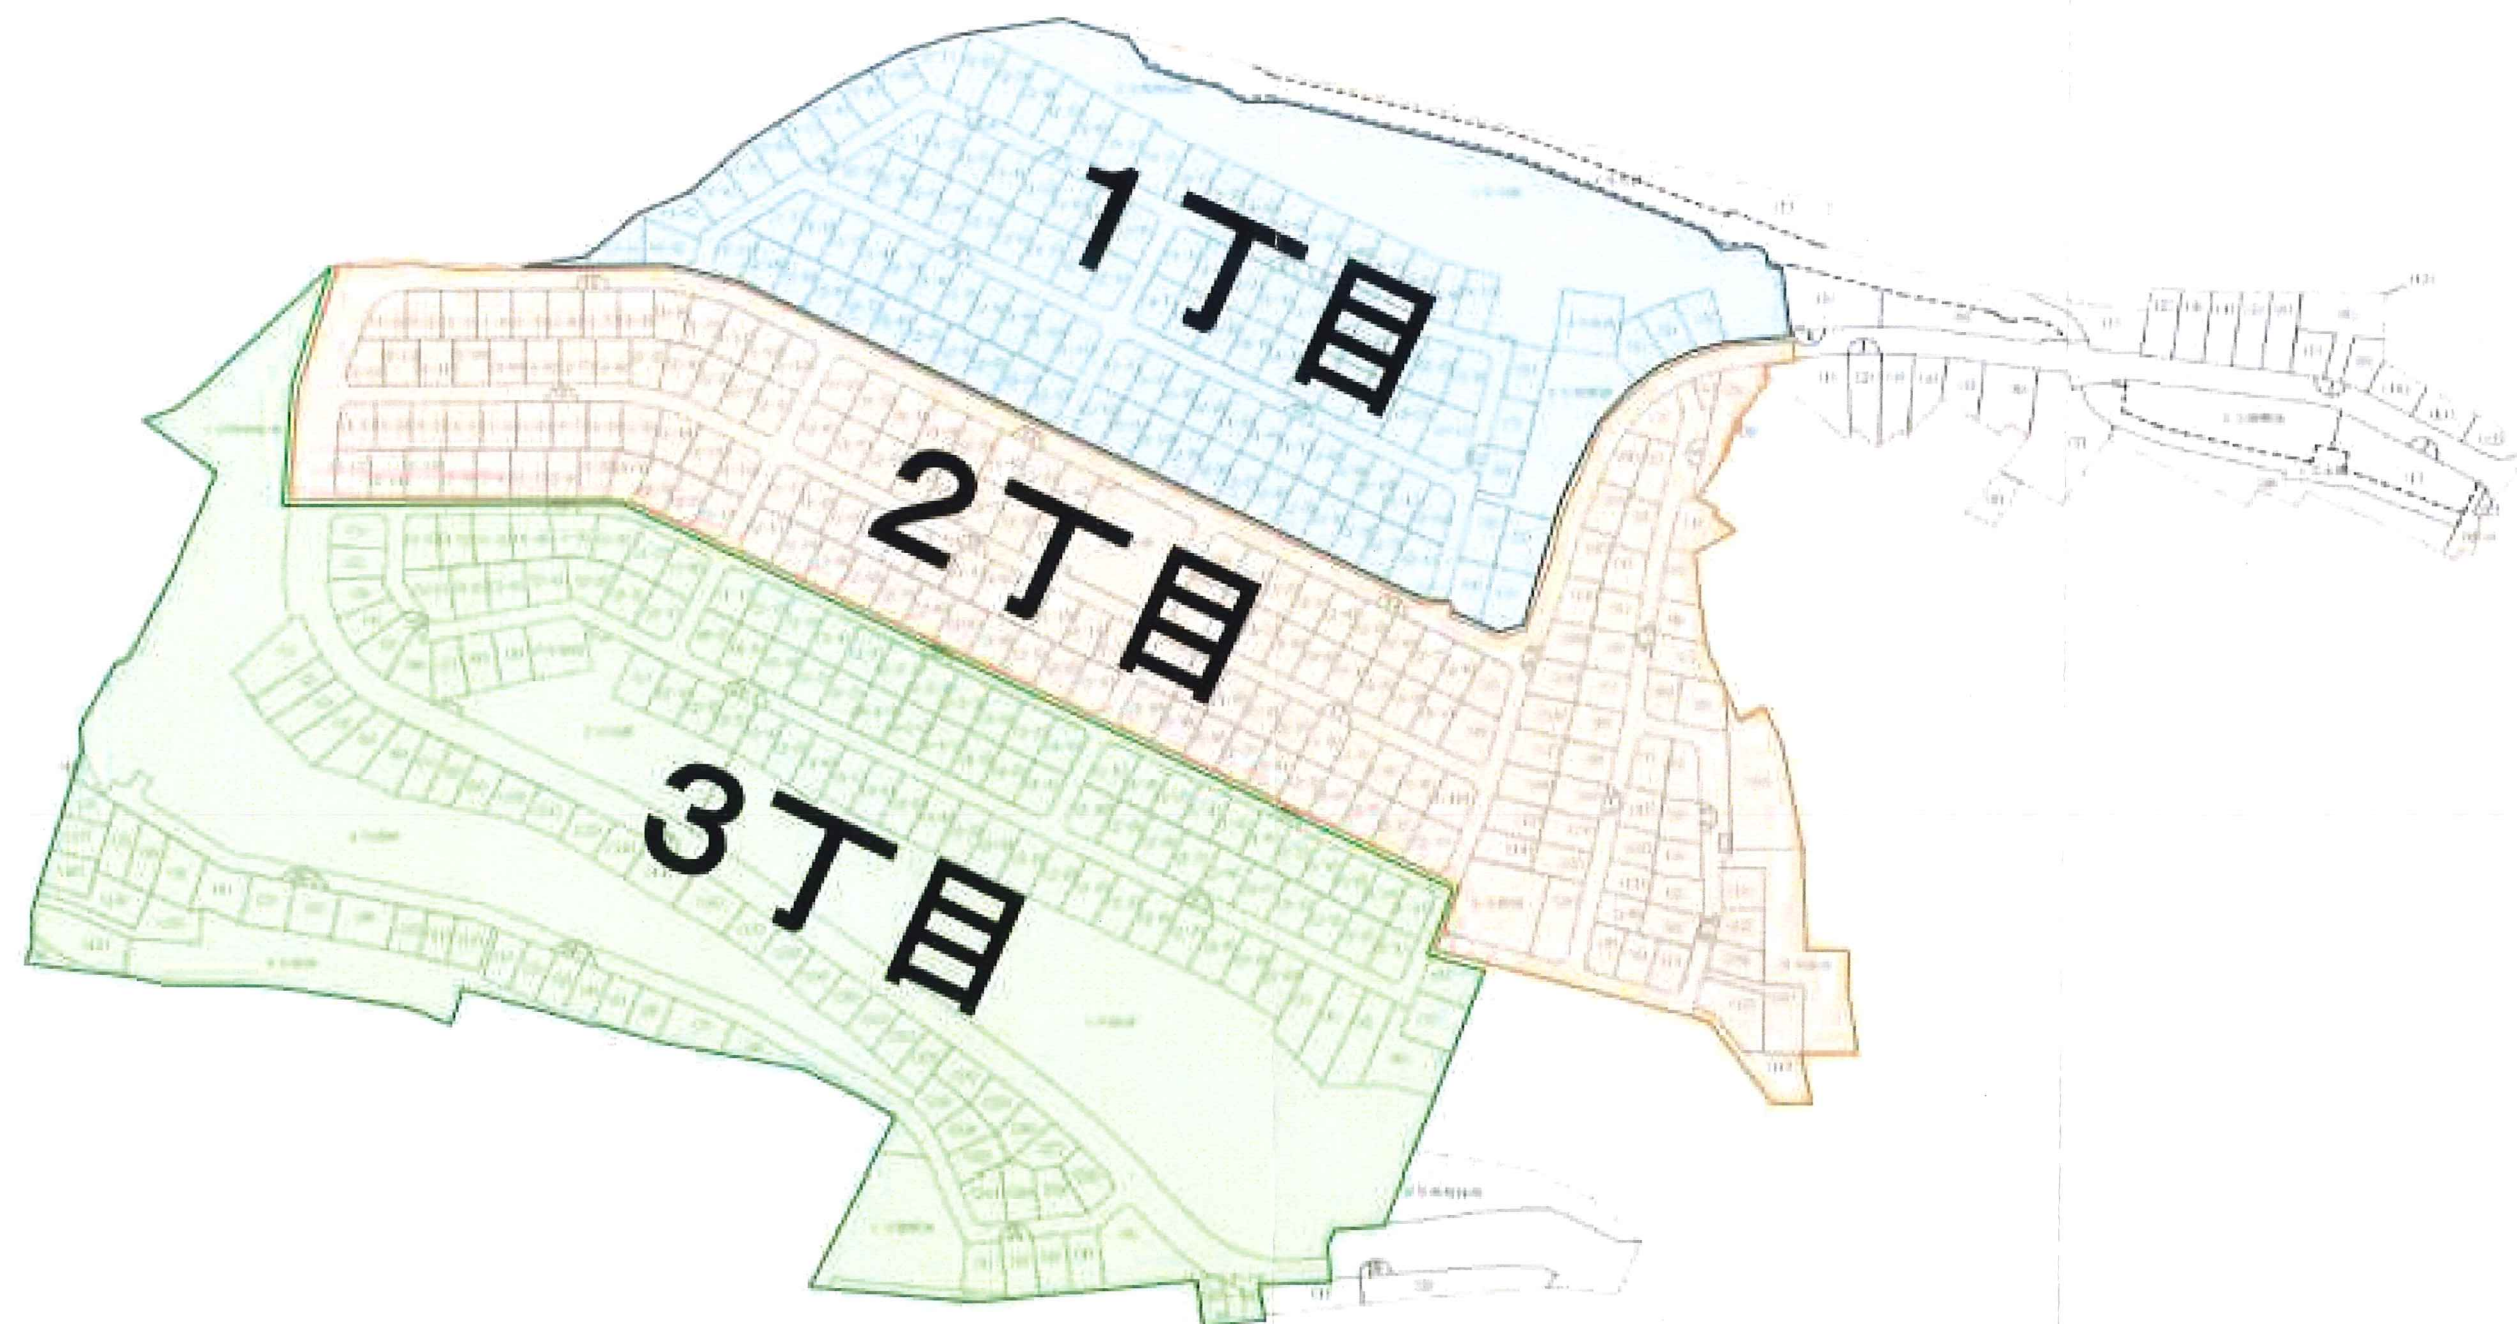

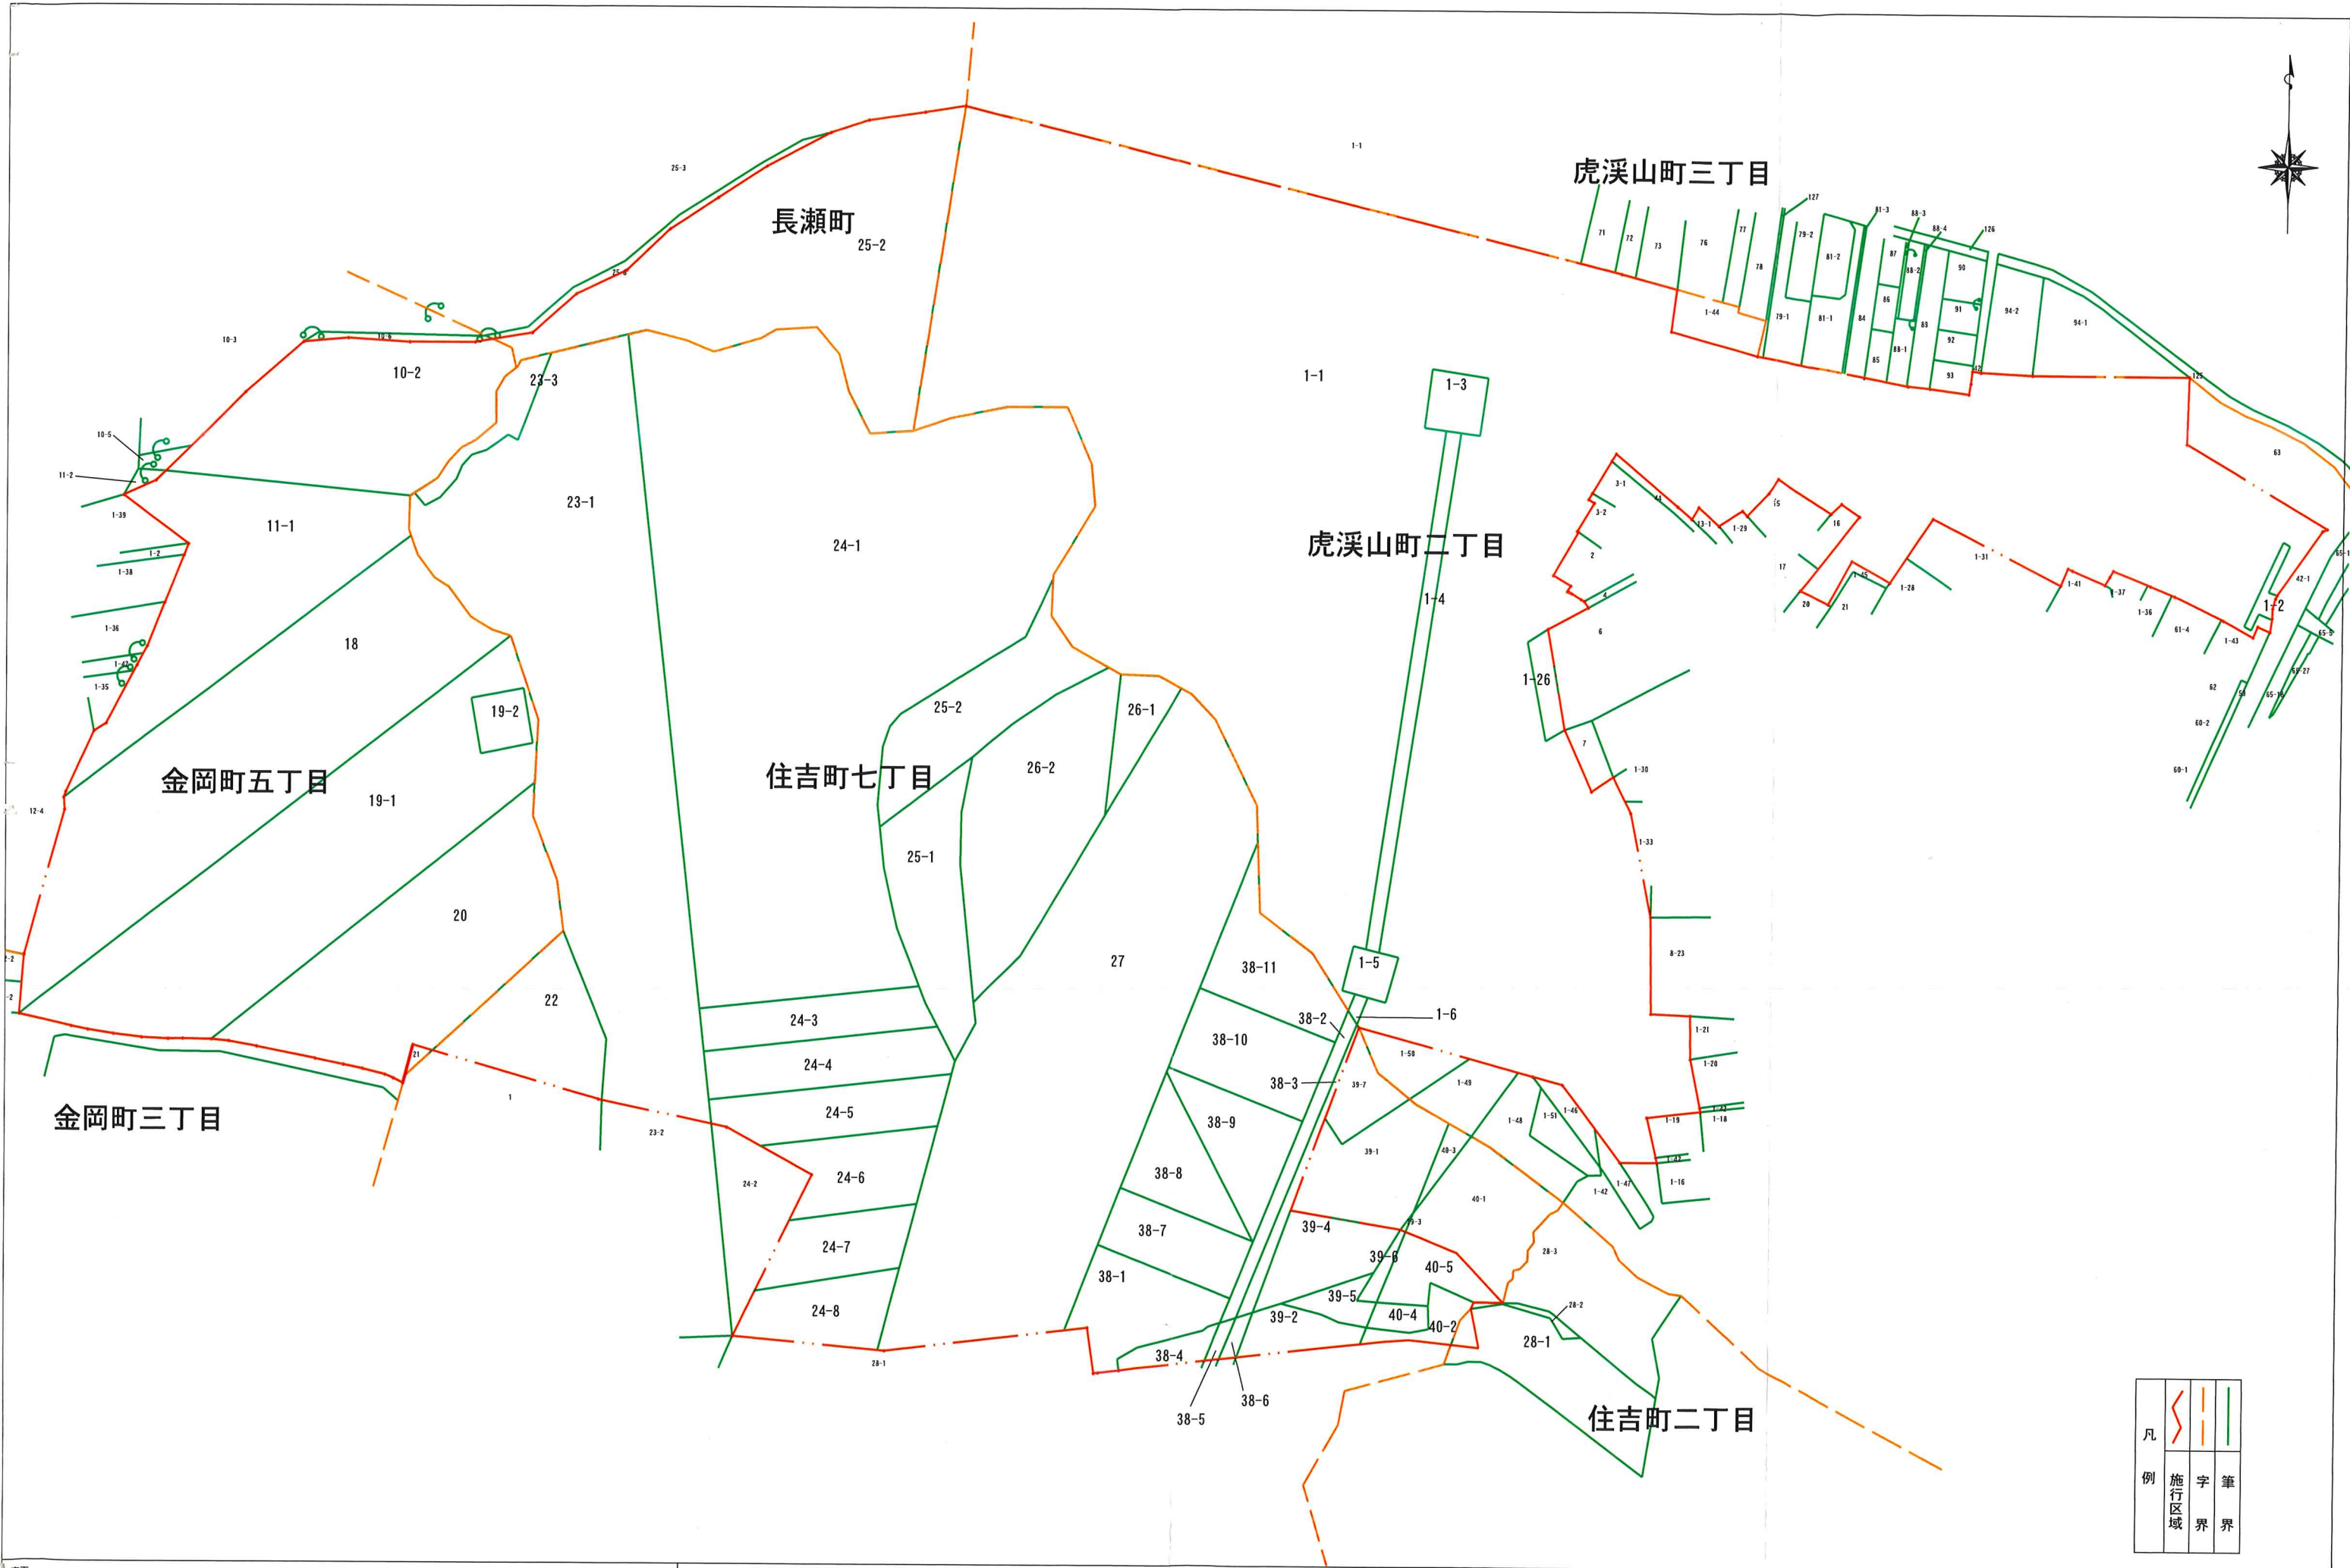

長瀬町 25-2

虎溪山町三丁目

虎溪山町二丁目

金岡町五丁目

住吉町七丁目

金岡町三丁目

住吉町二丁目

凡			
例	施行区域	字界	筆界

変更	

工事名称	多治見住吉土地区画整理事業			図面名称	公図の写し						
日付	2021/1/20	図面番号		縮尺	S=1:1000 (A1)	S=1:2000 (A3)	検閲	企画	設計	主査	承認