




位置図
S=1:2500 (A3)

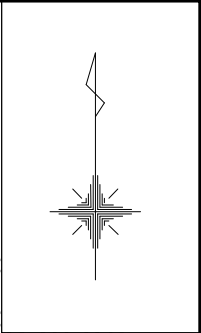

工事名	公下管第3-1号 高田地区污水支線管渠布設替工事		
図面名	位置図		
年度	令和7年		
尺度	1:2500 (A3)	図面番号	葉之内
工事場所	多治見市東山1丁目地内		
事務所	多治見市役所		

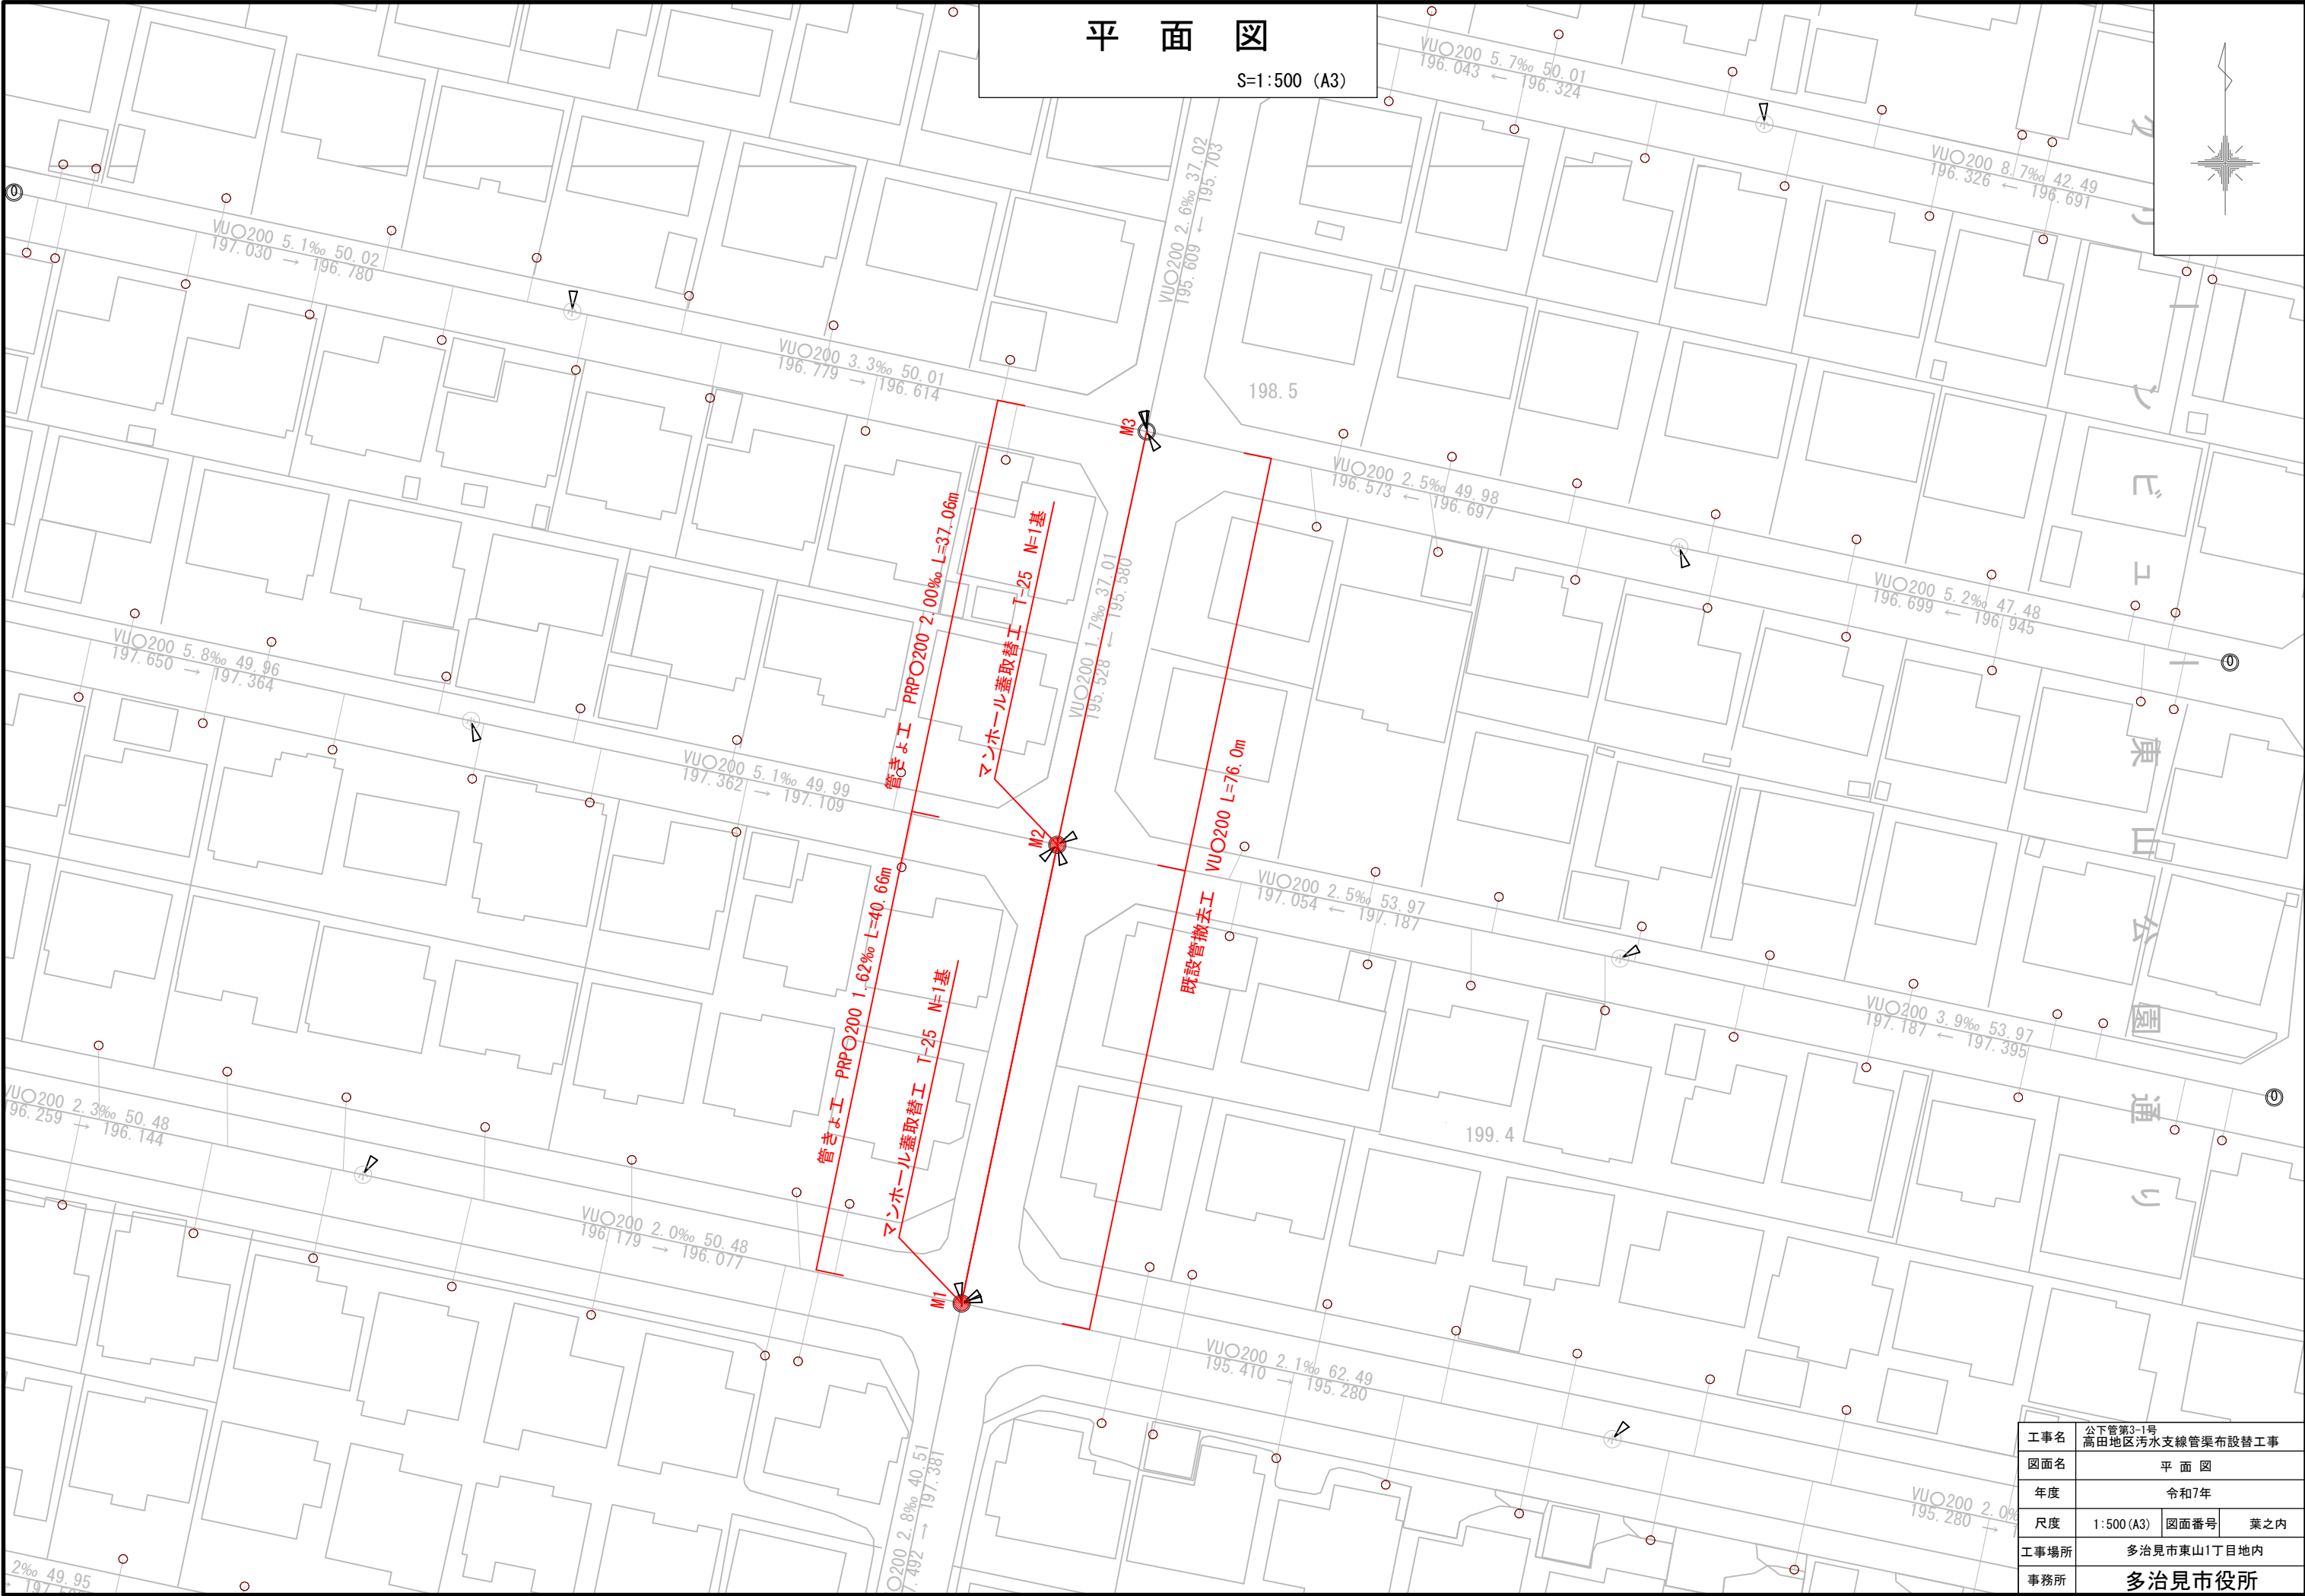


仮管路面図
S=1:500 (A3)

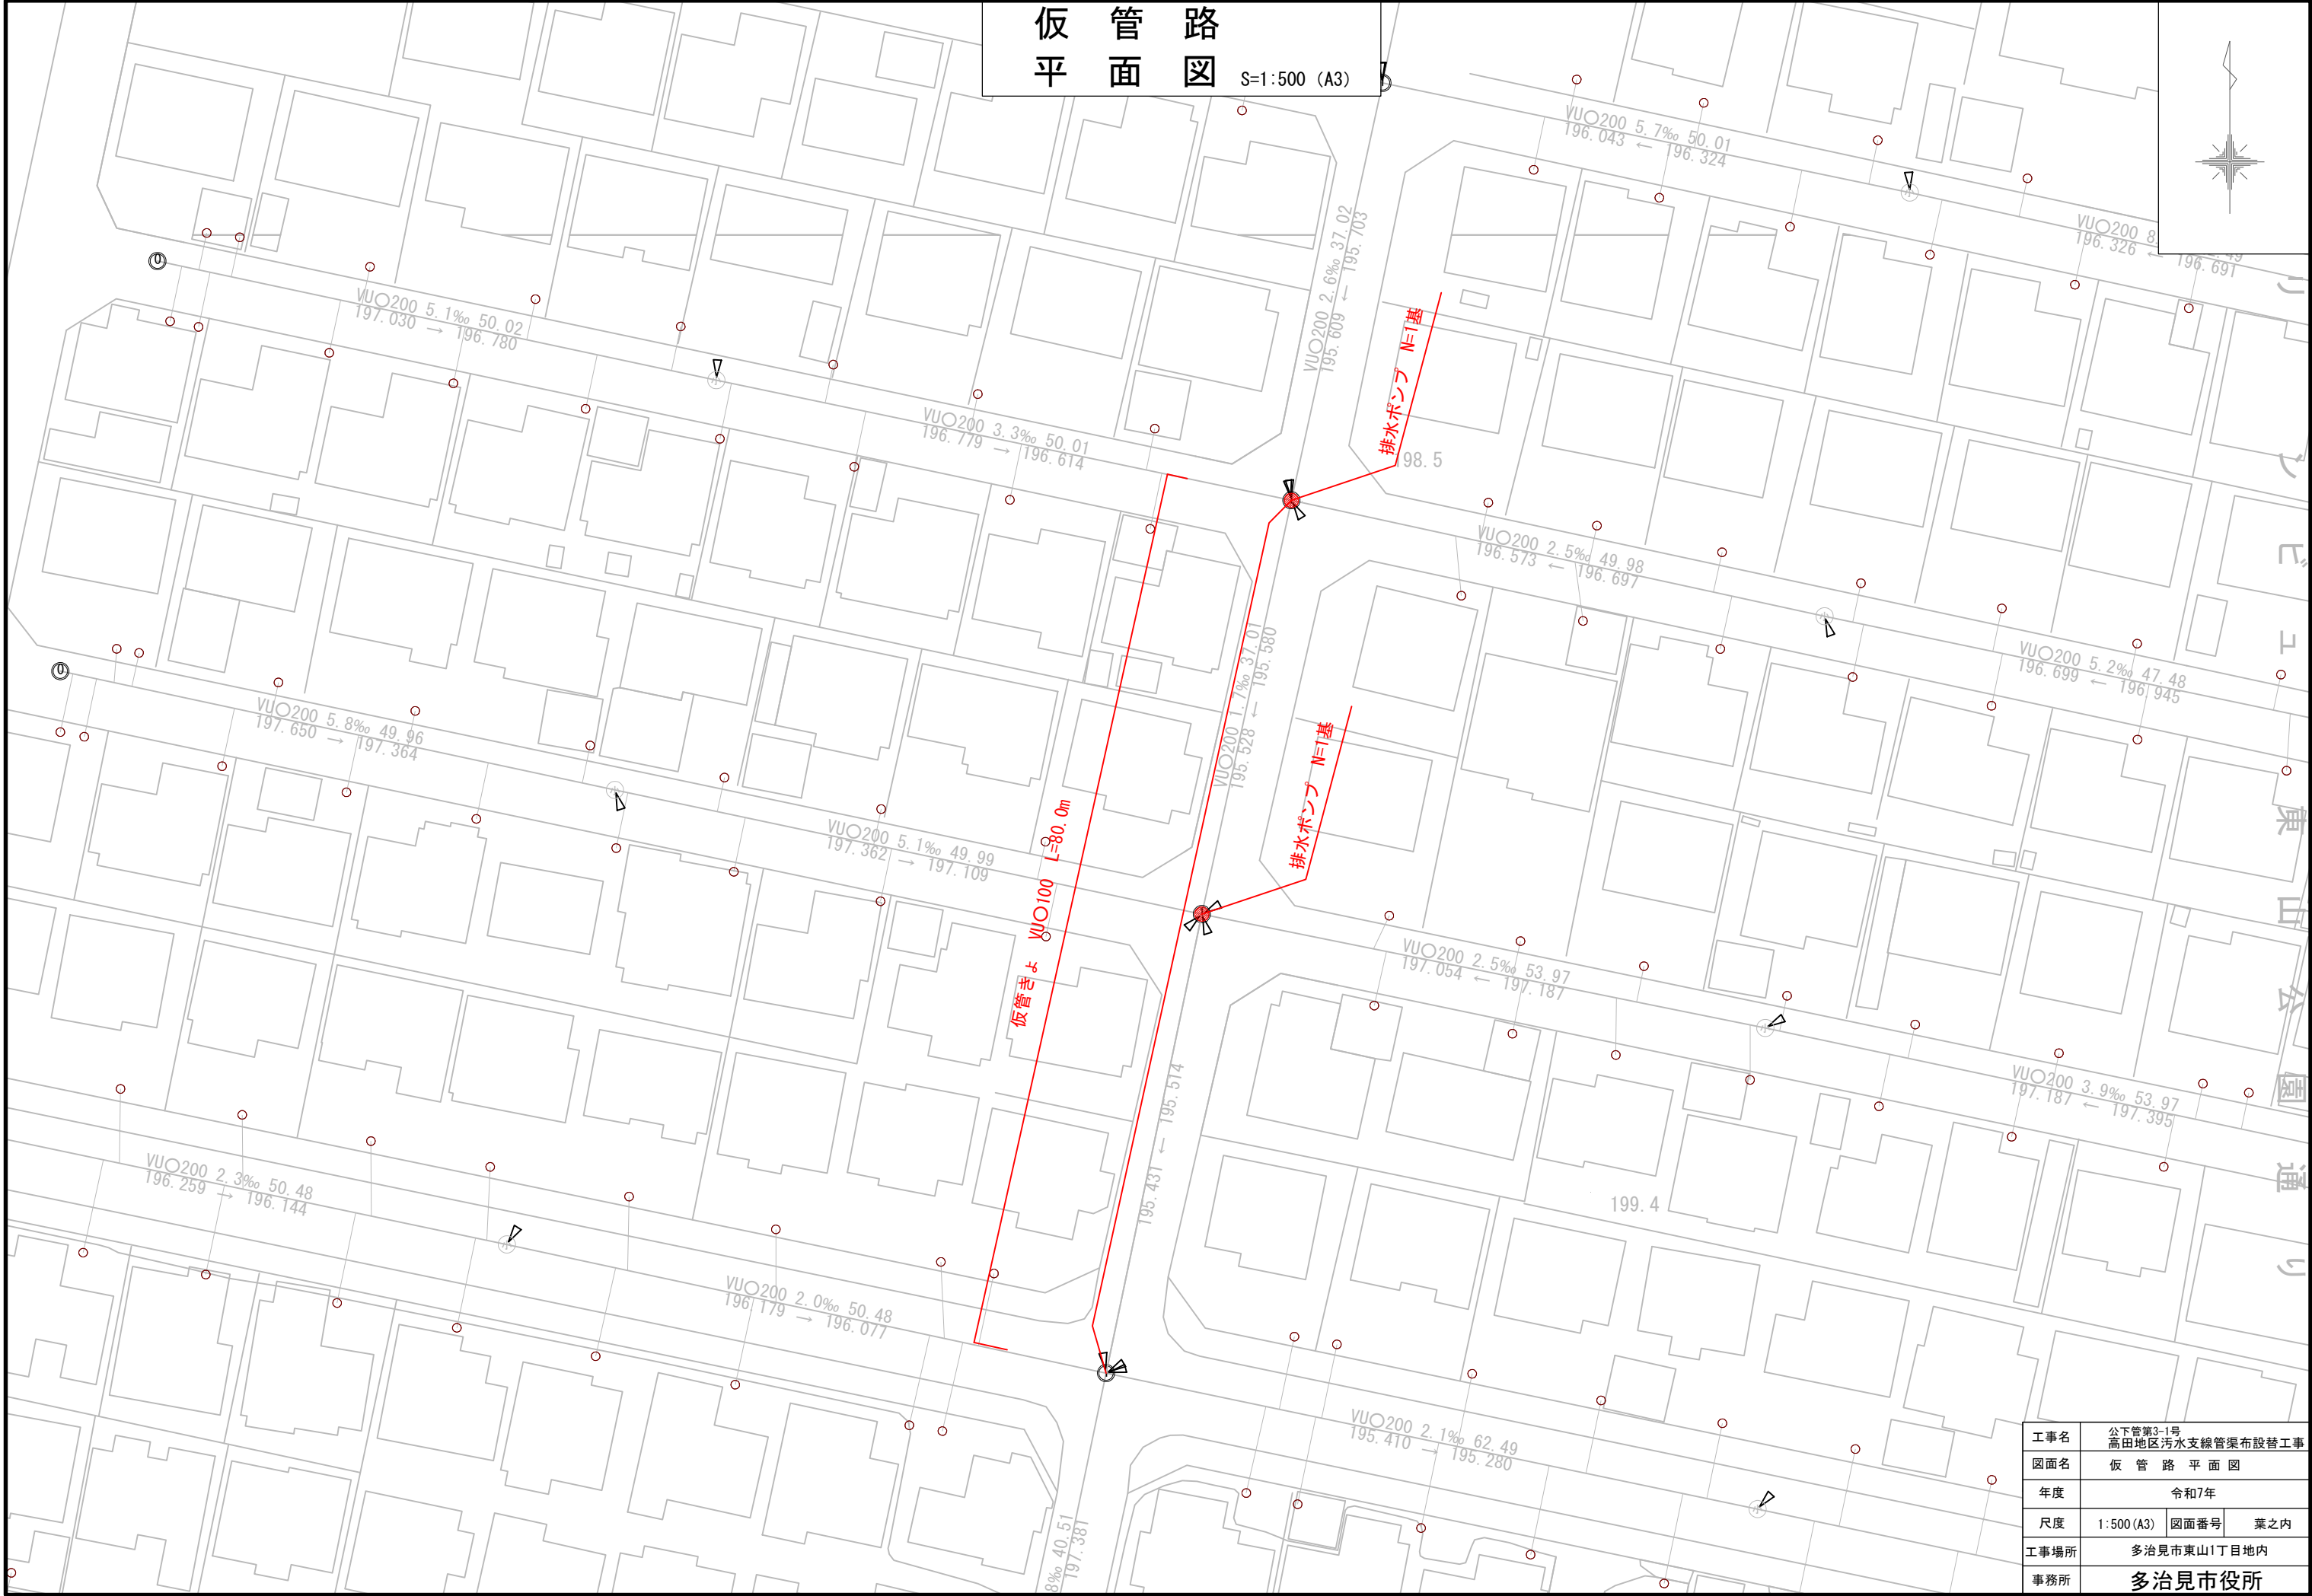


工事名	公下管第3-1号 高田地区汚水支線管渠布設替工事		
図面名	仮 管 路 平 面 図		
年度	令和7年		
尺度	1:500 (A3)	図面番号	葉之内
工事場所	多治見市東山1丁目地内		
事務所	多治見市役所		

(JSWAS K-13 呼び径150~300mm)

②注1) に示す施工管理を行うこと

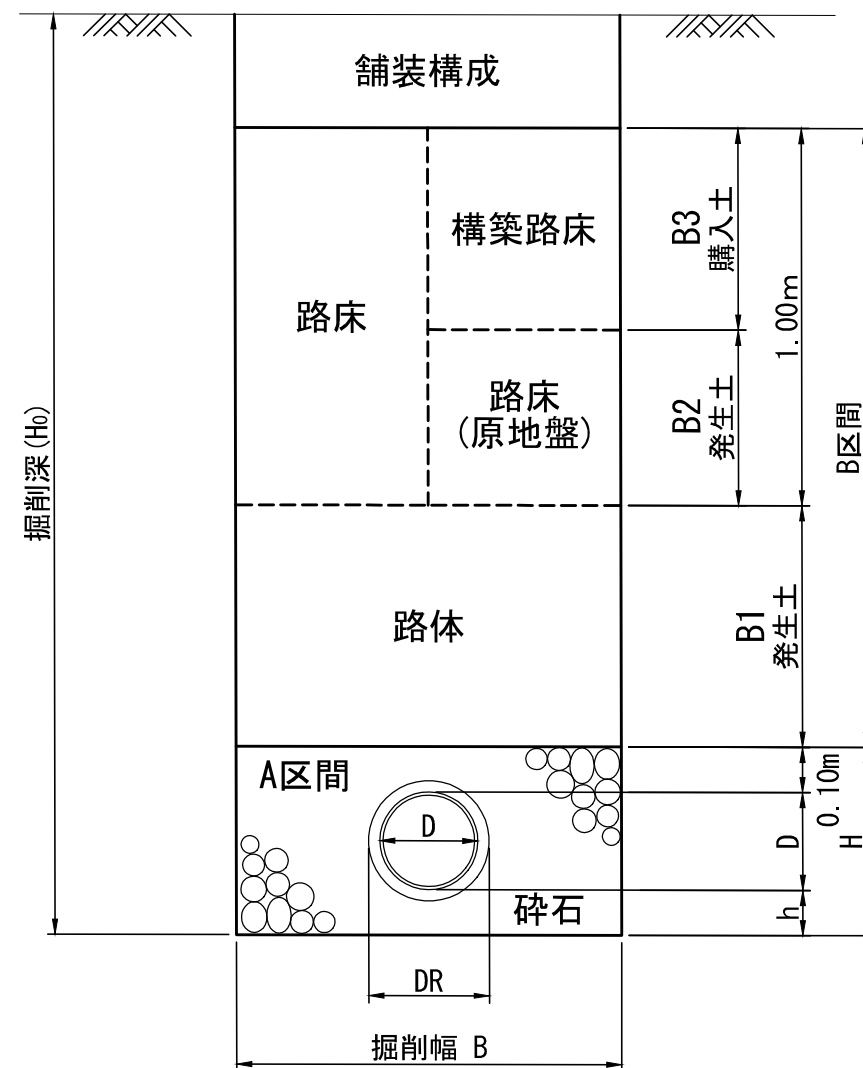

注1) 土被りの計測は地表からリブ外径となるため、HRを付加すること

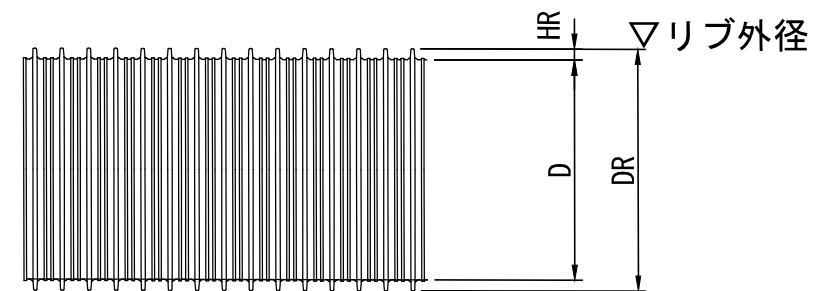

呼び径	リブ外径 DR (mm)	リブ高さ HR (mm)
150	171	8
200	229	12
250	286	15
300	344	18

呼び径	管外径 D (mm)	管厚 t (mm)	掘削幅 B (m)			碎石基礎		A区間 (m3/m)		
			Ho<1. 5m	1. 5m≦Ho<3. 5m	3. 5m≦Ho<6. 0m	h (m)	H (m)	Ho<1. 5m	1. 5m≦Ho<3. 5m	3. 5m≦Ho<6. 0m
150	156	3	0. 70	0. 80	0. 90	0. 10	0. 36	0. 233	0. 269	0. 305
200	206	3	0. 75	0. 85	0. 95	0. 10	0. 41	0. 274	0. 315	0. 356
250	256	3	0. 80	0. 90	1. 00	0. 10	0. 46	0. 317	0. 363	0. 407
300	307	3	0. 85	0. 95	1. 05	0. 10	0. 51	0. 360	0. 411	0. 462
*姫地区の最大計画管径は300										

$$A_{\text{区間}} = B \times H - \pi / 4 \times (D/1000)^2$$

工 事 名	公下管第3-1号 高田地区汚水主線管渠布設替工事		
図 面 名	リブ付硬質塩化ビニル管布設標準図		
年 月 日			
尺 度	S=Free	図面番号	業之内
会 社 名			
事務所名	多治見市建設水道部上下水道工務課		

リブ付塩ビ管マンホール接続標準図


(JSWAS K-13 呼び径150～300mm)

多治見市建設水道部 下水道標準構造図

【一般事項】 JSWAS規格に基づき施工すること


【特記事項】

小型人孔では必要に応じて自在継手を使用する。

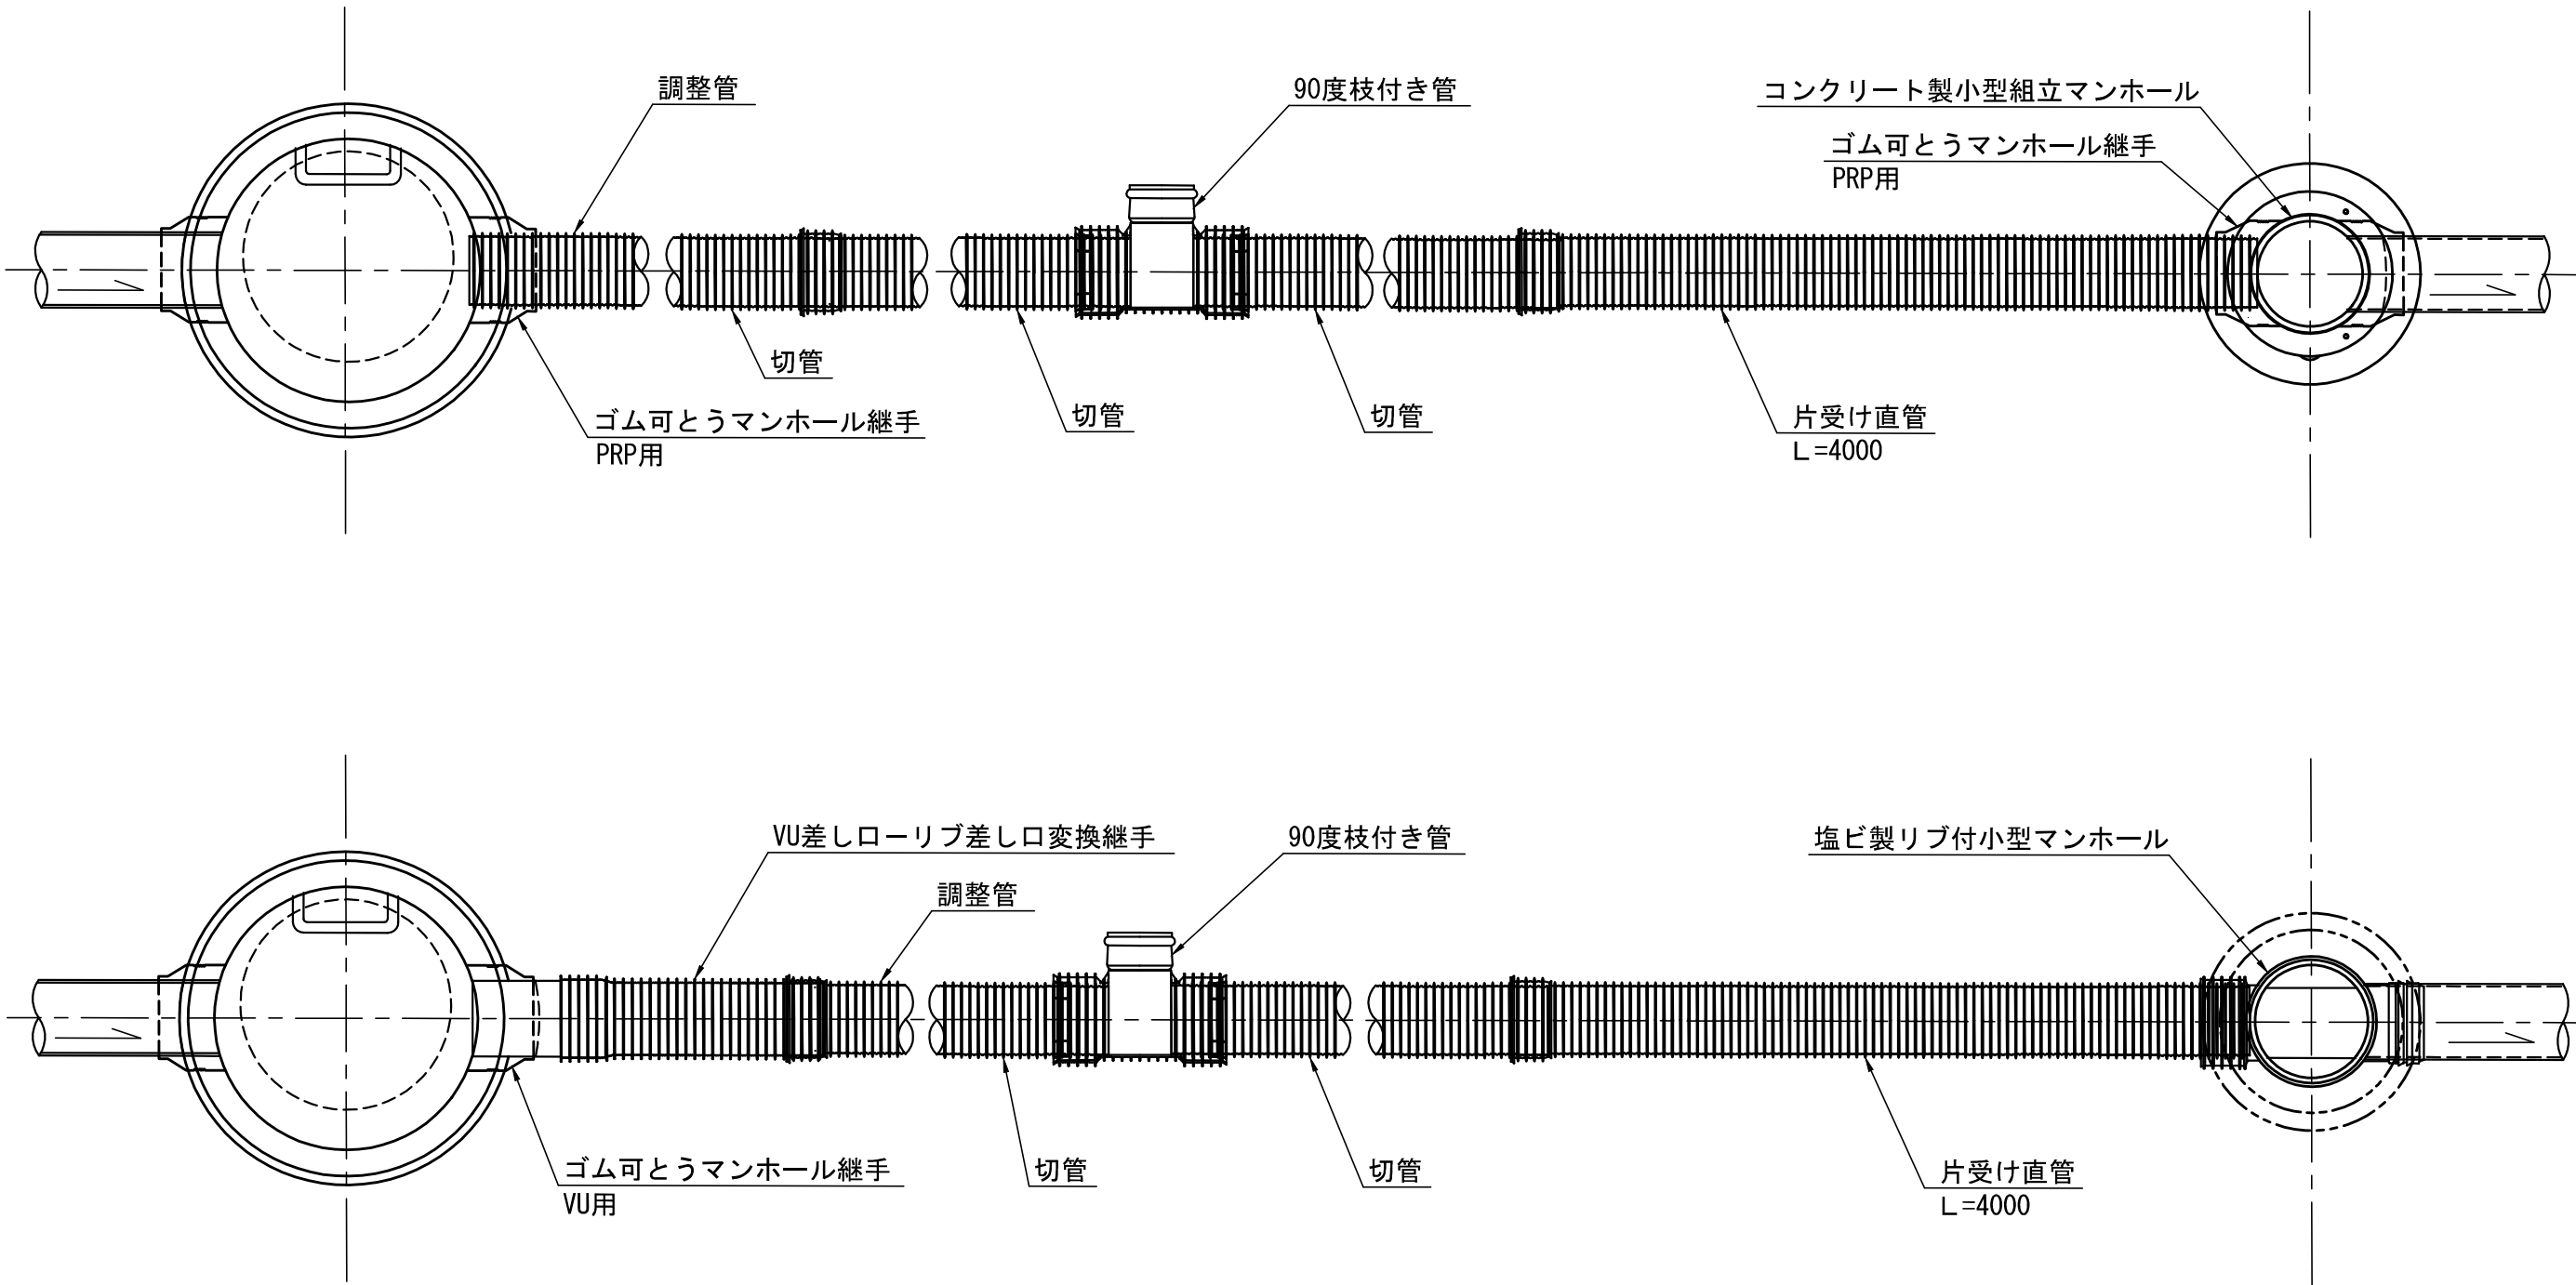

工 事 名	公下管第3-1号 高田地区污水支線管渠布設替工事		
図 面 名	リブ付管マンホール接続標準図		
年 月 日			
尺 度	S-Free	図面番号	業之内
会 社 名			
事務所名	多治見市建設水道部上下水道工務課		

マンホール蓋・枠取替工 標準図

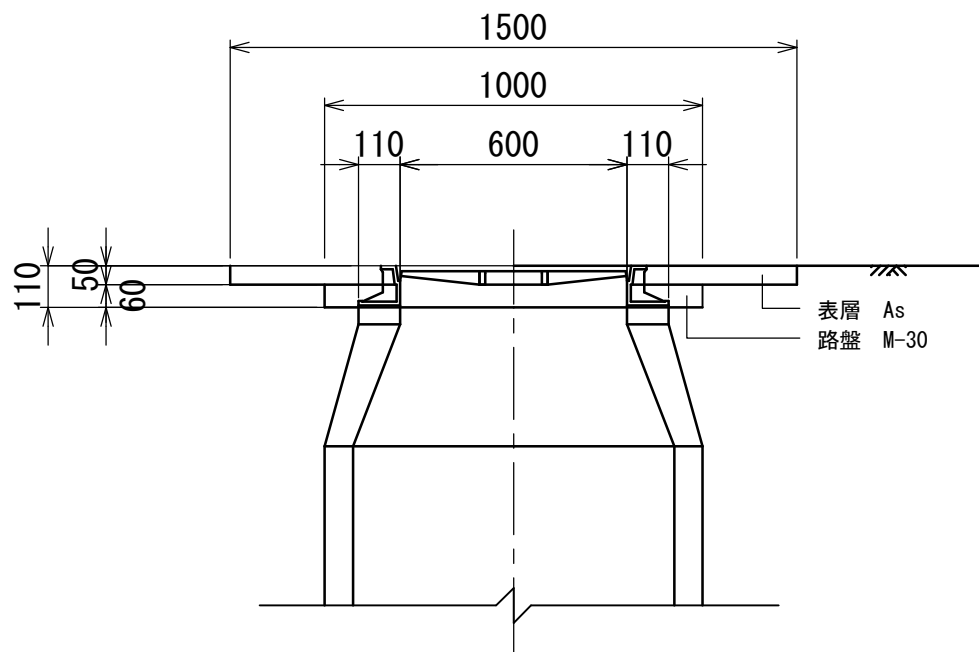

土工数量 1式当り

工種	数量	摘要
舗装切断工	6.0m	1.5×4
舗装破碎工	1.9m ²	1.5×1.5-0.38
掘削工	0.04m ³	(1.0×1.0-0.38)×0.06
埋戻工(路盤)	0.6m ²	1.0×1.0-0.38
舗装復旧工	1.9m ²	1.5×1.5-0.38
廃材運搬	0.1m ³	1.9×0.05
廃材処分	0.2t	1.9×0.05×2.35

工事名	公下管第3-1号 高田地区汚水支線管渠布設替工事		
図面名	マンホール蓋・枠取替工 標準図		
年月日			
尺度	S-Free	図面番号	葉之内
事業名	公共下水道事業		
事務所	多治見市役所		

【一般事項】


【特記事項】

- ①施工時に現場C B Rを確認すること
- ②現況の舗装構成を確認すること

舗装構成図


L 交通 設計C B R 6 以上

舗装計画交通量 $T < 100$

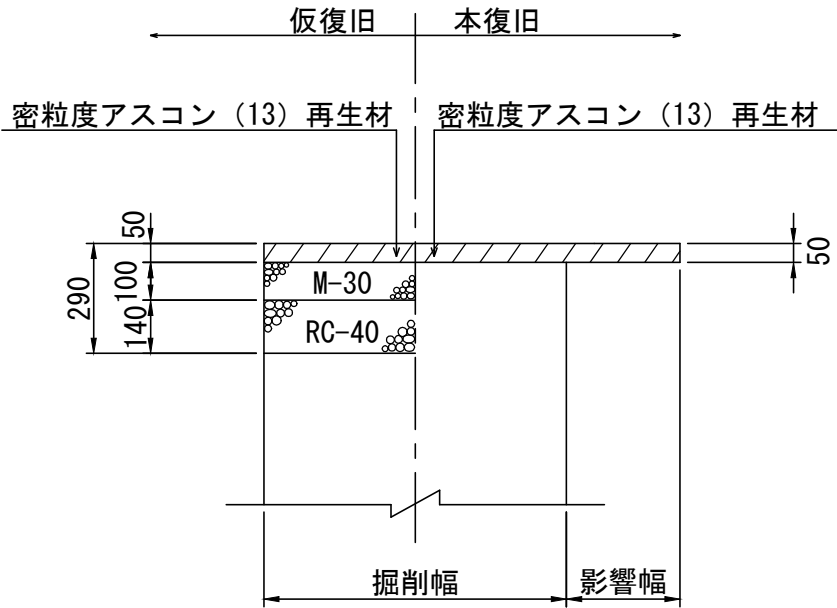


A 交通 設計C B R 6 以上

舗装計画交通量 $100 \leq T < 250$

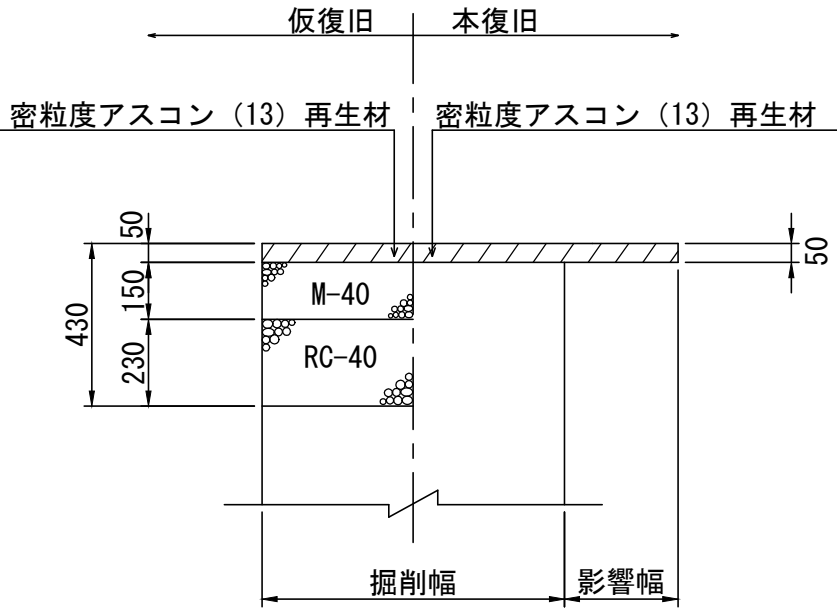


B 交通 設計C B R 6 以上

舗装計画交通量 $250 \leq T < 1,000$

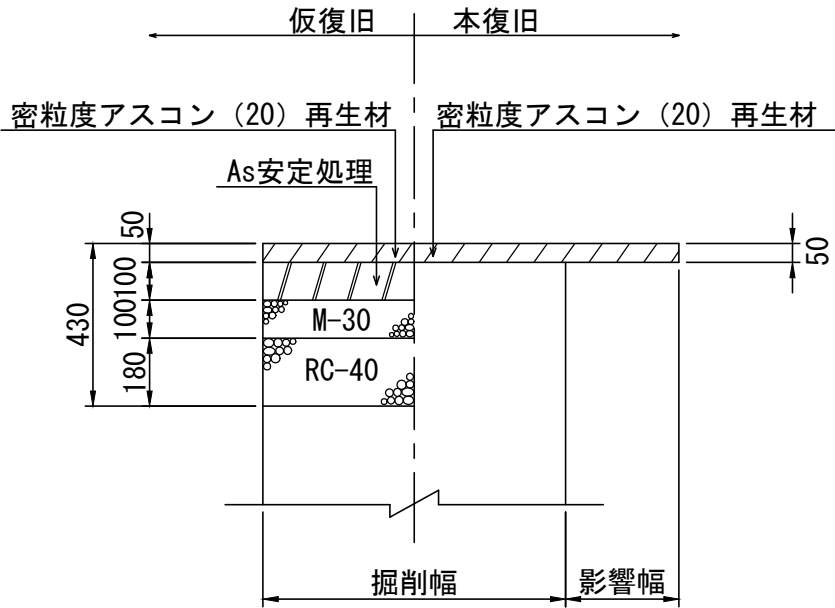


C 交通 設計C B R 6 以上

舗装計画交通量 $1,000 \leq T < 3,000$

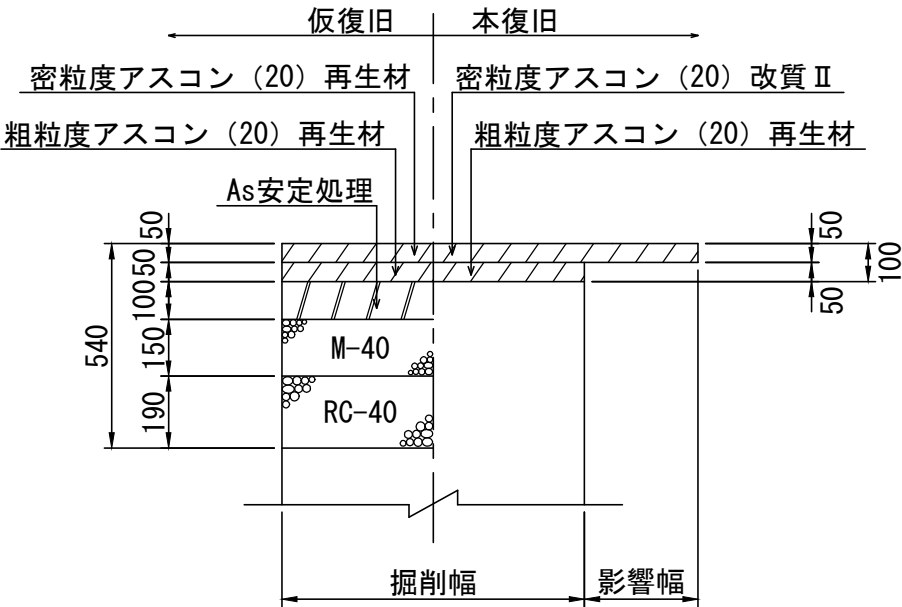

歩道

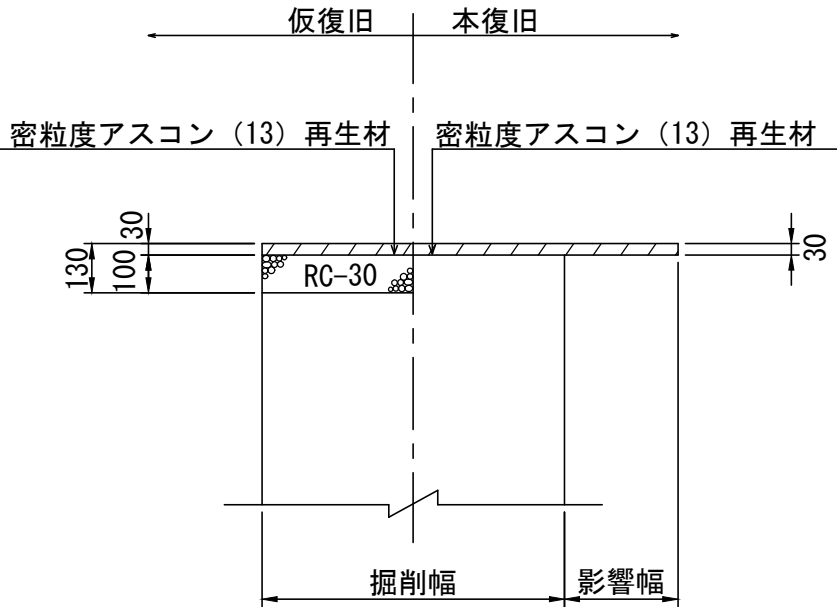

工 事 名	公下管第3-1号 高田地区汚水支線管渠布設替工事		
図 面 名	リブ付硬質塩化ビニル管布設標準図		
年 月 日			
尺 度	S=Free	図面番号	業之内
会 社 名			
事務所名			