


平面図

A1 S=1: 500
A3 S=1:1000

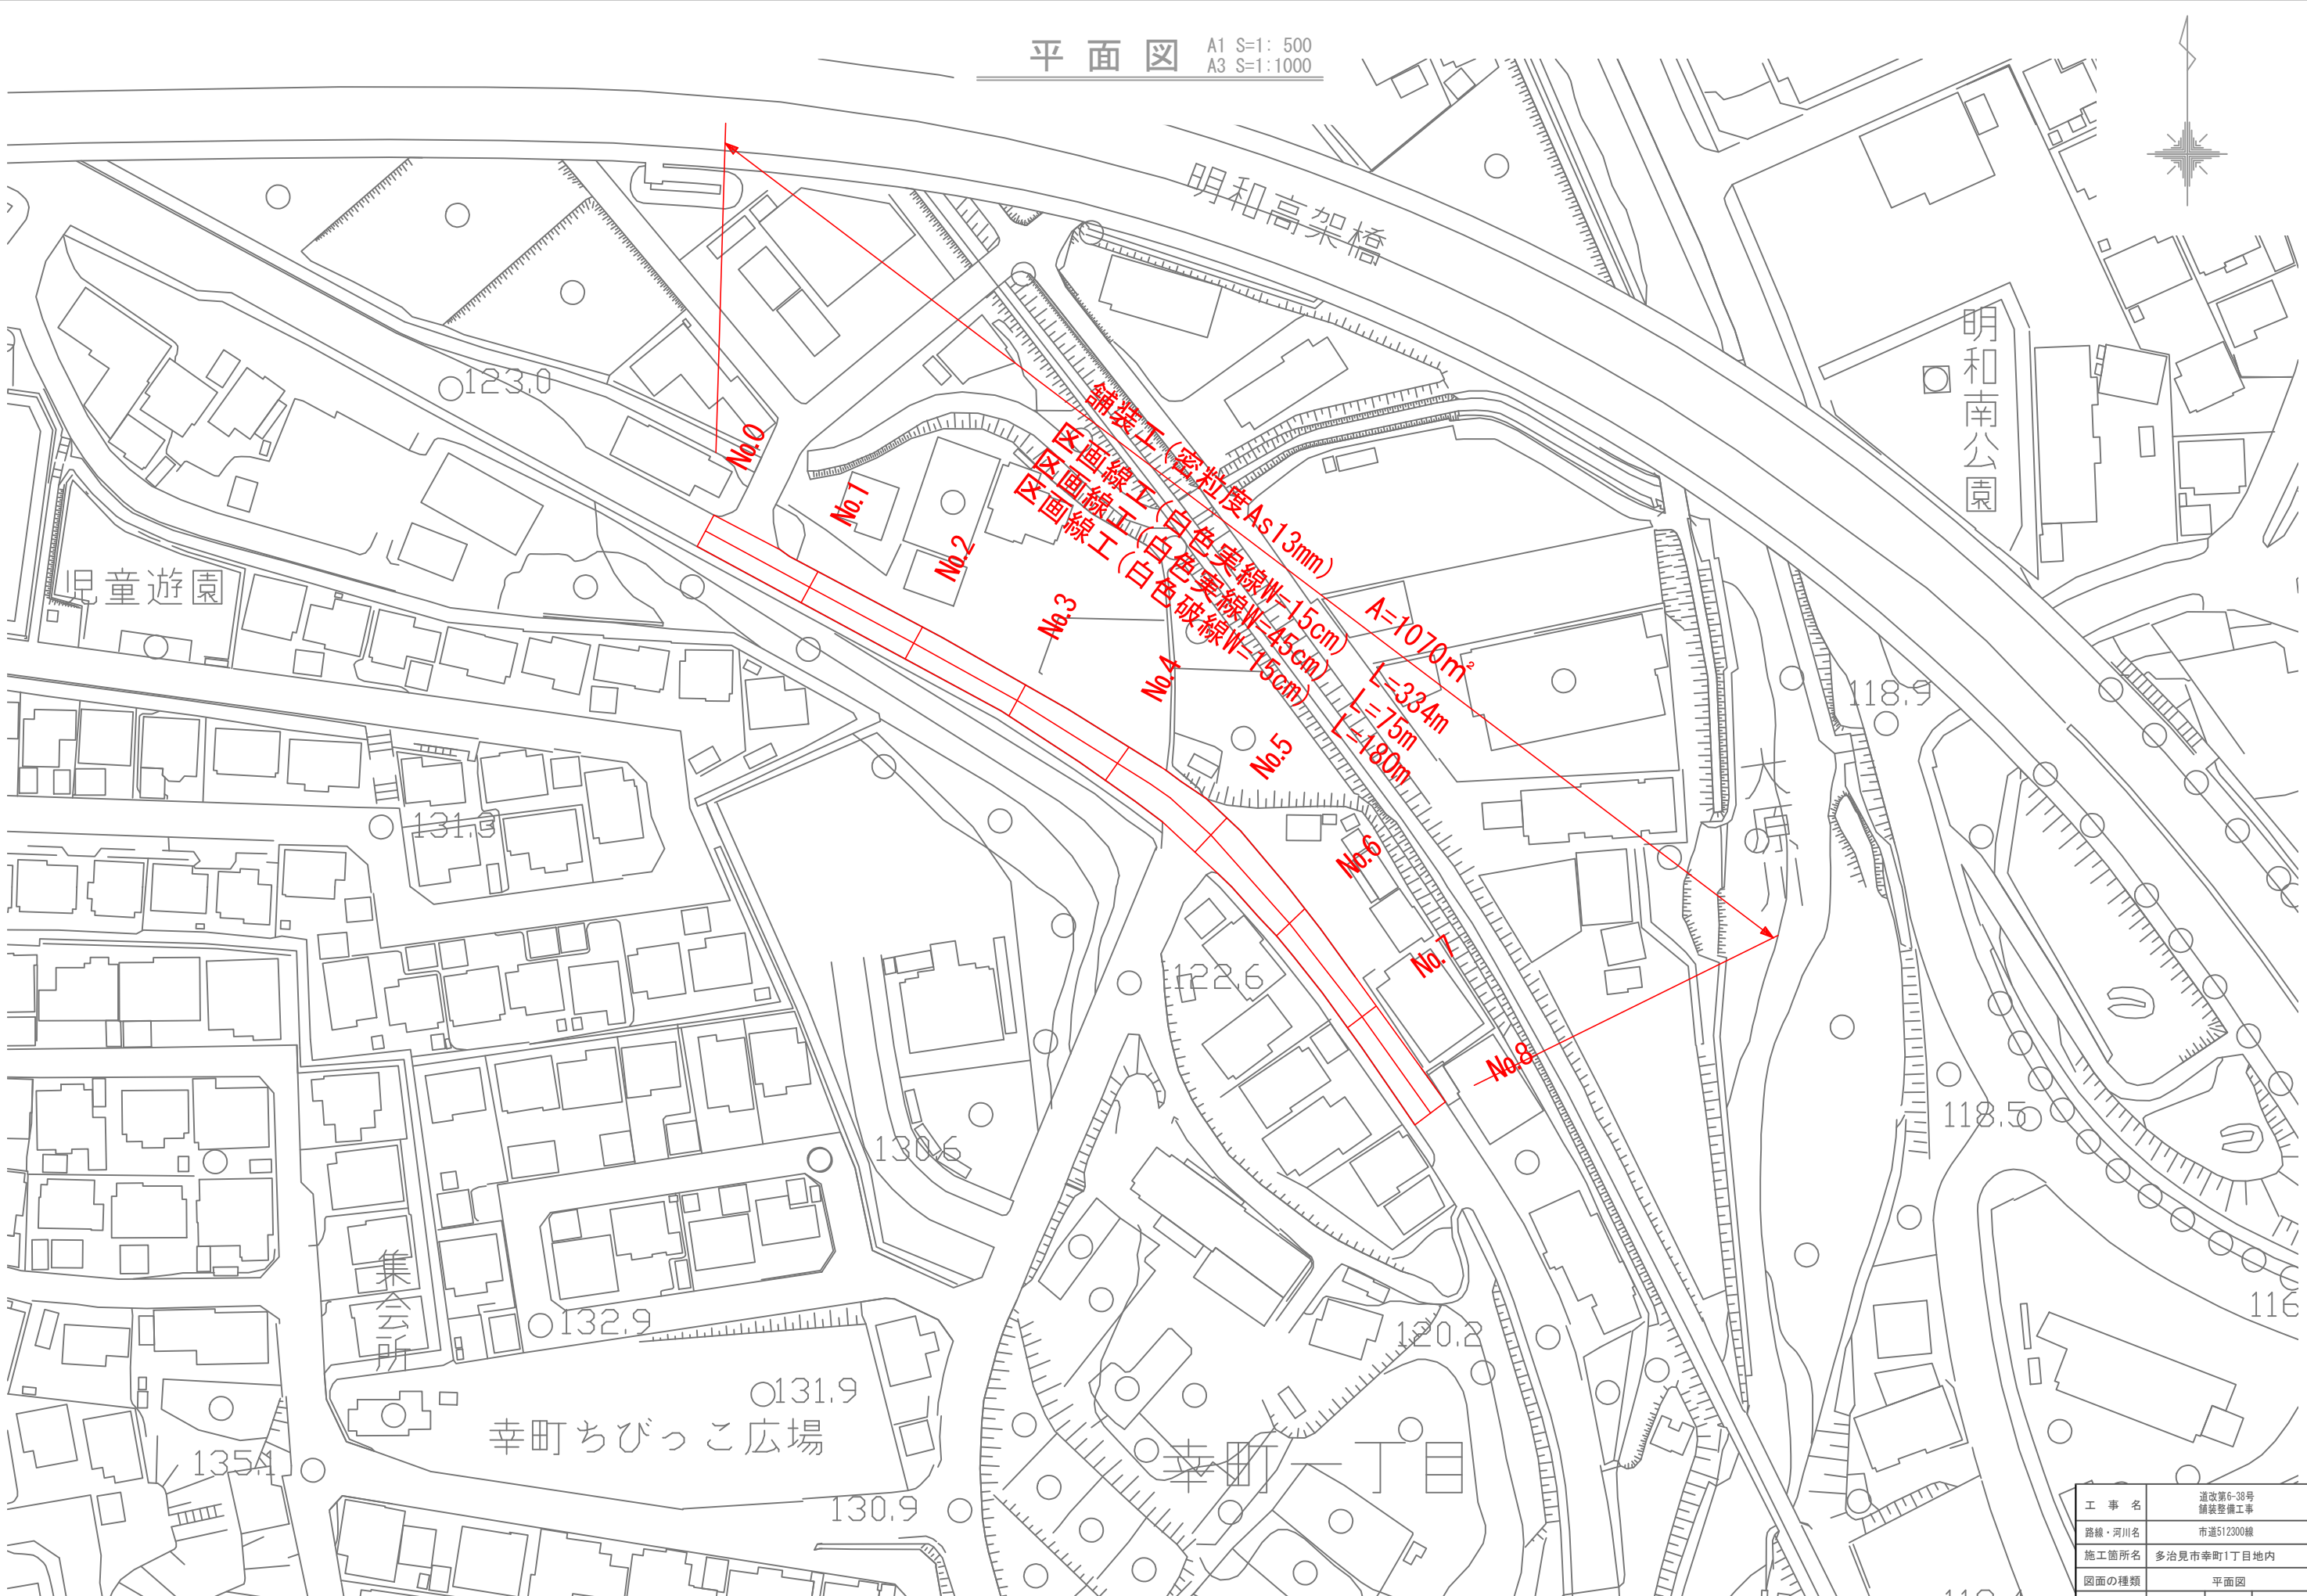

工 事 名	道改第6-38号 舗装整備工事		
路線・河川名	市道512300線		
施工箇所名	多治見市幸町1丁目地内		
図面の種類	平面図		
縮 尺	図面番号		
事務所名	多治見市役所建設水道部道路河川課		