


平面図 A1 S=1: 500
A3 S=1:1000

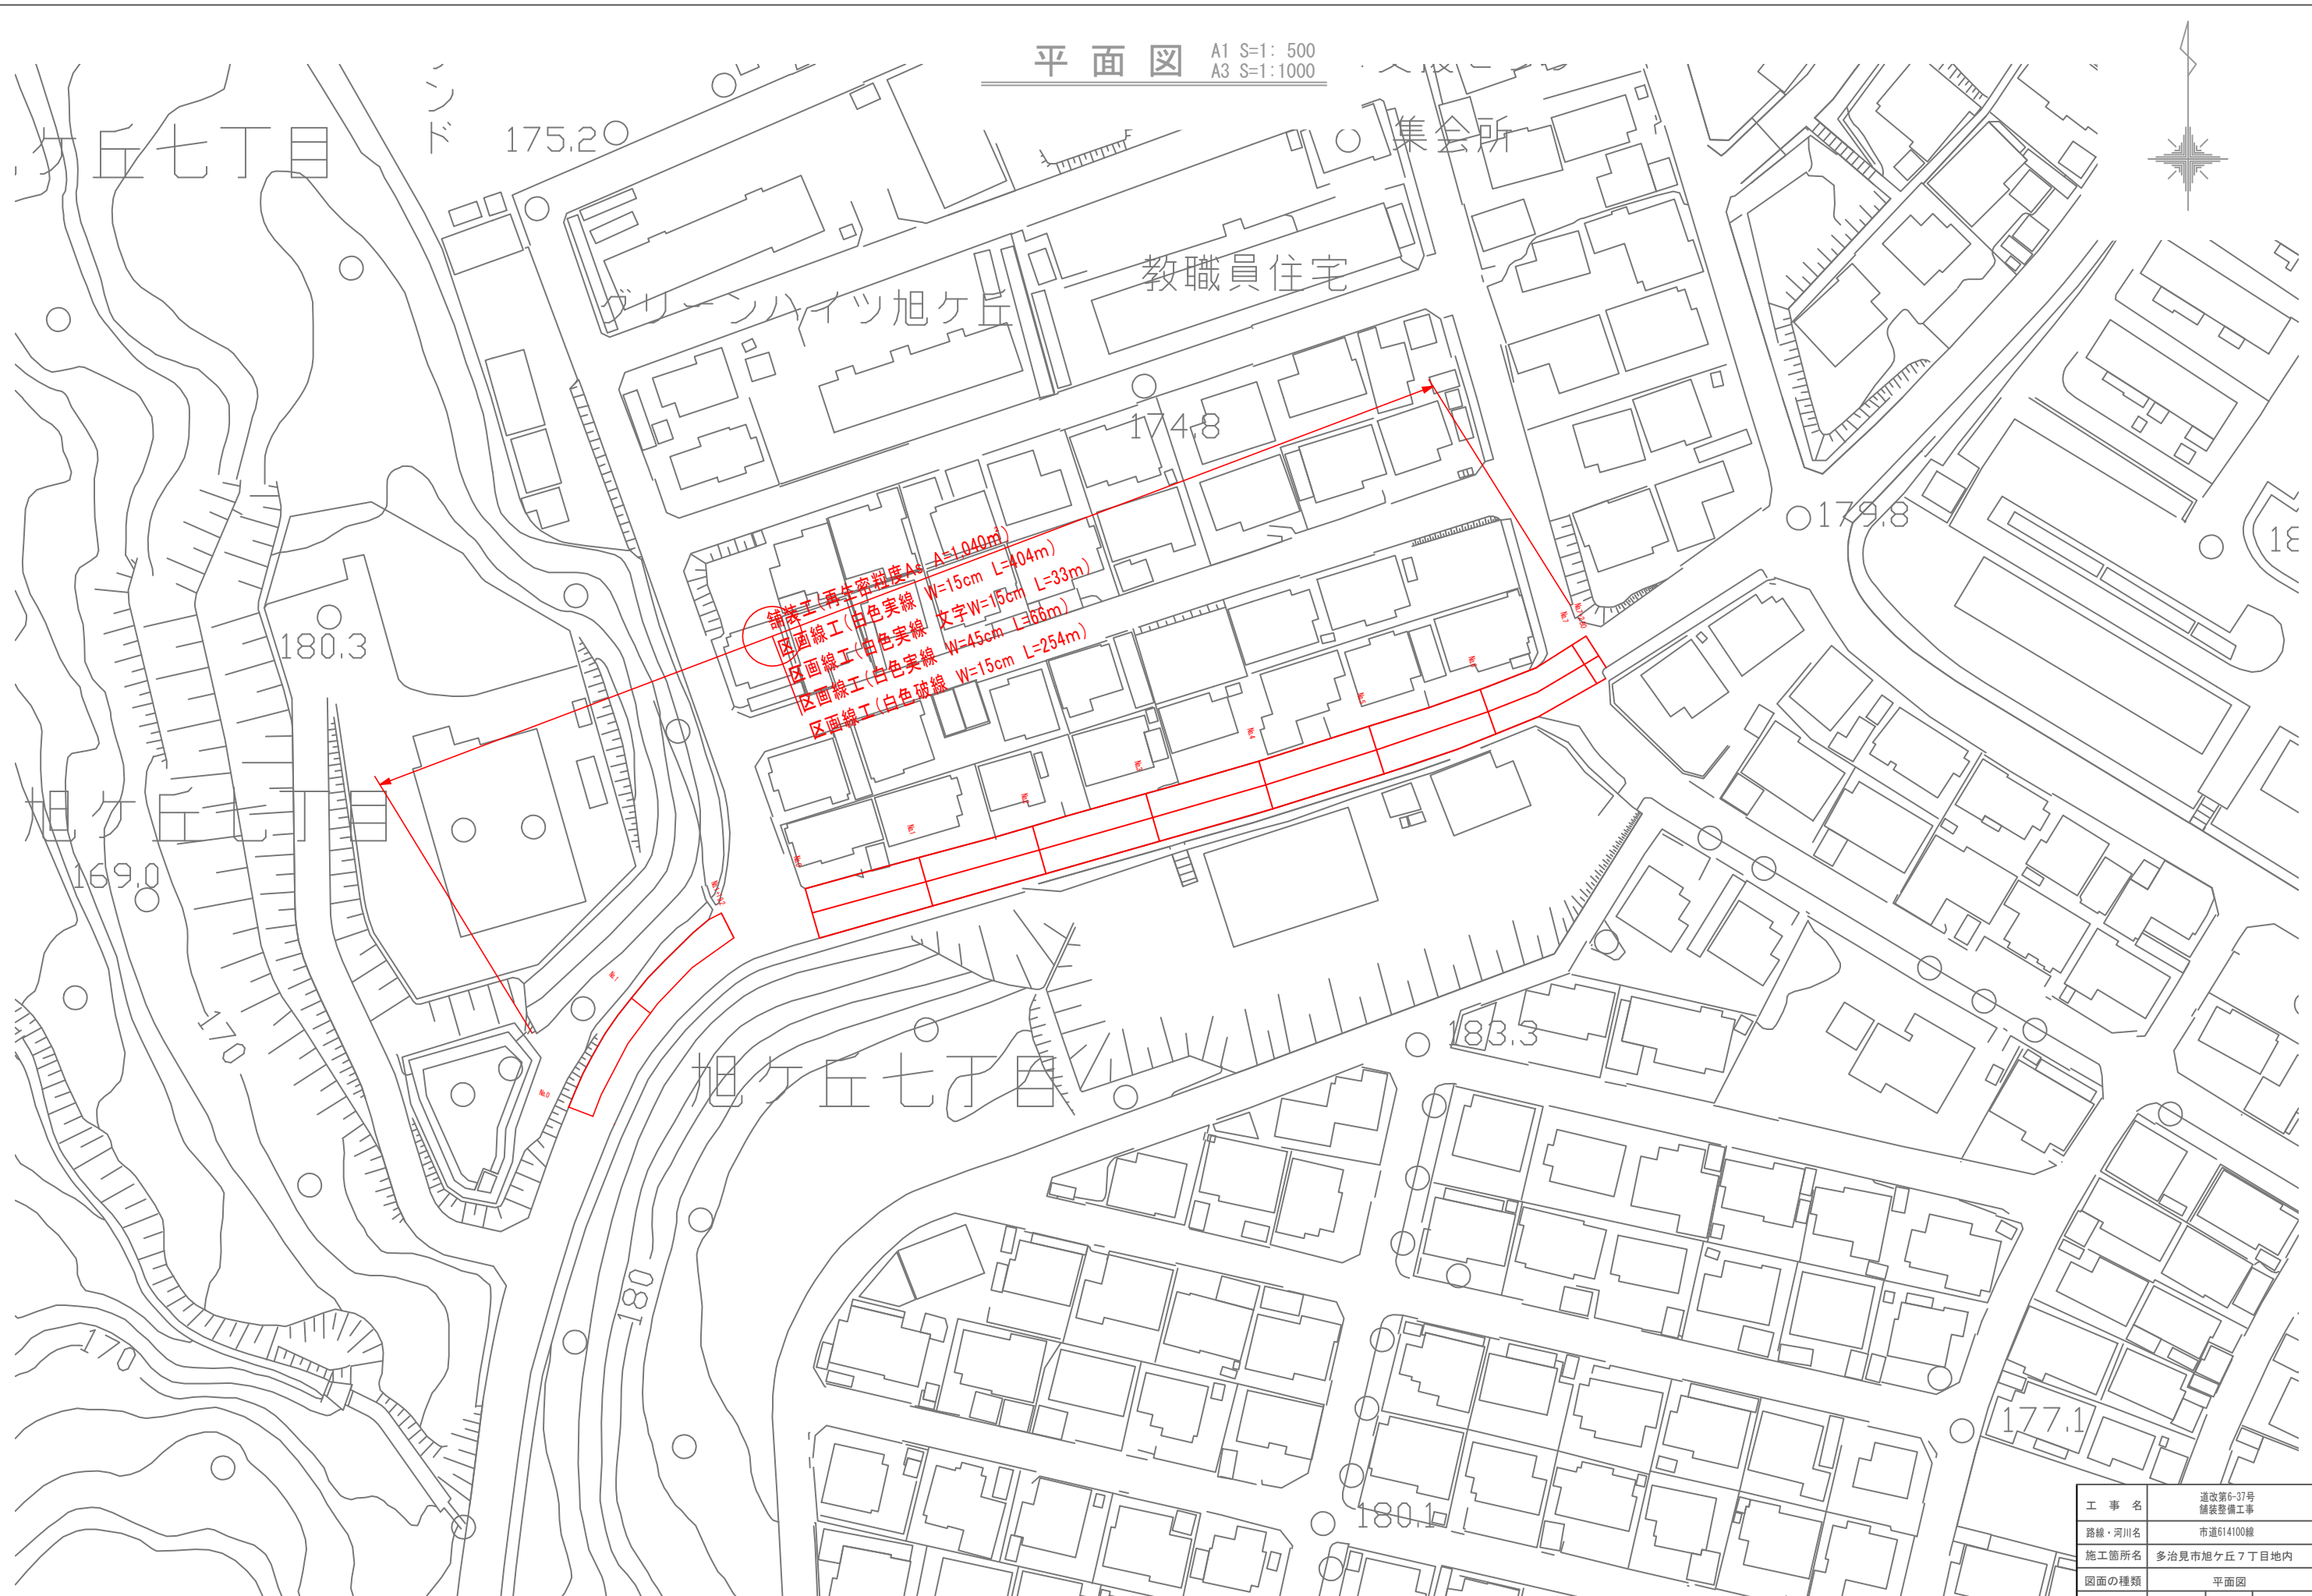

工 事 名	道改第6-37号 舗装整備工事
路線・河川名	市道614100線
施工箇所名	多治見市旭ヶ丘7丁目地内
図面の種類	平面図
縮 尺	図面番号
事務所名	多治見市役所建設水道部道路河川課