

地番 48-4 48-9  
48-10 48-11

地積測量図 1/2


土地の所在 多治見市光ヶ丘四丁目

求積表

地番 ① 48-4(A)					
測点	X <sub>n</sub>	Y <sub>n</sub>	Y <sub>n+1</sub> -Y <sub>n-1</sub>	X <sub>n</sub> ・(Y <sub>n+1</sub> -Y <sub>n-1</sub> )	距離
X26	-72429.963	-5258.788	-3.146	227864.663598	1.611
X1	-72430.718	-5257.364	28.960	-2097593.593280	31.162
C17	-72445.309	-5229.828	27.998	-2028323.761382	1.000
X30	-72444.422	-5229.366	16.277	-1179177.856894	33.849
X31	-72414.494	-5213.551	15.381	-1113807.332214	0.446
C15	-72414.389	-5213.985	-11.081	802423.844509	10.943
C9	-72411.858	-5224.632	-40.233	2913346.282914	30.411
X27	-72404.822	-5254.218	-34.156	2473059.100232	25.552
			倍面積	-2208.652517	
			面積	1104.3262585	
			地積	1104.32 m <sup>2</sup>	
			坪数	334.05 坪	

地番 ② 48-9(B)					
測点	X <sub>n</sub>	Y <sub>n</sub>	Y <sub>n+1</sub> -Y <sub>n-1</sub>	X <sub>n</sub> ・(Y <sub>n+1</sub> -Y <sub>n-1</sub> )	距離
X27	-72404.822	-5254.218	4.180	-302652.155960	0.400
C10	-72404.729	-5254.608	-2.409	174422.992161	2.020
X28	-72404.655	-5256.627	-6.405	463751.815275	24.524
X25	-72428.784	-5261.013	-2.161	156518.602224	2.518
X26	-72429.963	-5258.788	6.795	-492161.598585	25.552
			倍面積	-120.344885	
			面積	60.1724425	
			地積	60.17 m <sup>2</sup>	
			坪数	18.20 坪	

地番 ③ 48-10(C)					
測点	X <sub>n</sub>	Y <sub>n</sub>	Y <sub>n+1</sub> -Y <sub>n-1</sub>	X <sub>n</sub> ・(Y <sub>n+1</sub> -Y <sub>n-1</sub> )	距離
X28	-72404.655	-5256.627	0.193	-13974.098415	4.195
XPL32	-72404.501	-5260.820	-14.183	1026913.037683	10.049
C7	-72403.405	-5270.810	-31.717	2296418.796385	22.632
C8	-72397.069	-5292.537	-26.430	1913454.533670	5.243
X34	-72394.751	-5297.240	-10.828	783890.363828	13.114
X33	-72406.347	-5303.365	1.214	-87901.305258	8.300
C2	-72410.224	-5296.026	24.782	-1794470.171168	19.743
C1	-72419.473	-5278.583	30.190	-2186343.889870	14.426
X2	-72426.228	-5265.836	17.570	-1272528.825960	5.458
X25	-72428.784	-5261.013	9.209	-666996.671856	24.524
			倍面積	-1538.230961	
			面積	769.1154805	
			地積	769.11 m <sup>2</sup>	
			坪数	232.65 坪	

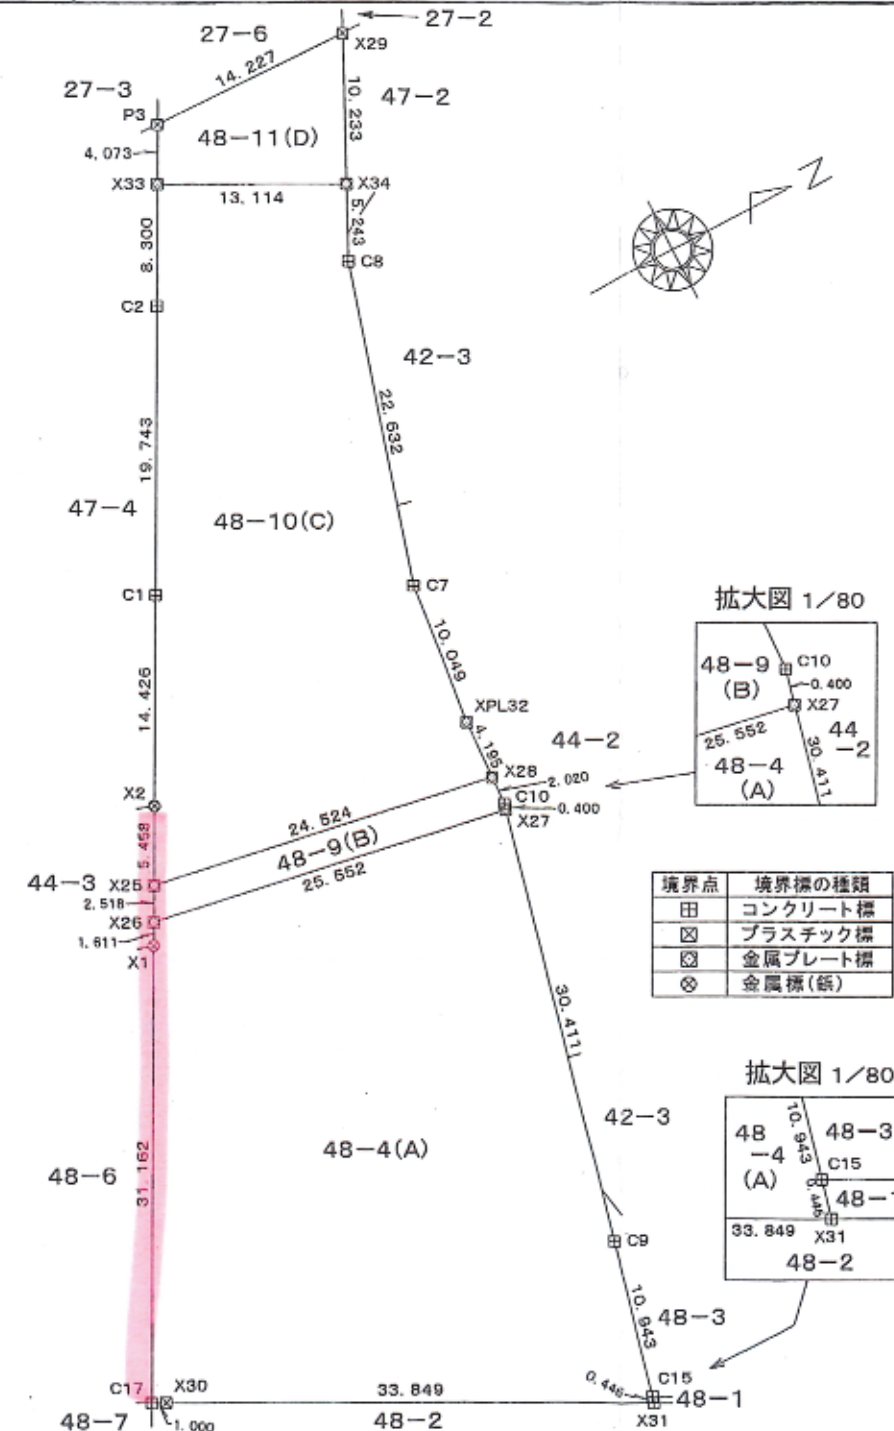

境界点	境界線の種類
田	コンクリート標
区	プラスチック標
区	金属プレート標
区	金属標(鉄)

作成者

公益社団法人 岐阜県公共嘱託登記土地家屋調査士協会  
土地家屋調査士 社員 青野 公貴  
(令和 6 年 5 月 7 日作成)

申請人

多治見市長 高木 貴行

縮尺

1/500