

工事番号	公緑委第2号	事業名	緑地法面維持管理業務委託		
路河川名	山吹町 他2箇所	工事名	緑地法面維持管理業務委託 仕様書		
年 度	令和07年度	施工箇所	多治見市 山吹町 地内		
事業概要	人力抜根 A= 404㎡		設 計 年 月 日	令和7年 4月10日	
	人力除草 A=3,568㎡		施 工 方 法	請負	
	機械除草 A=3,025㎡				
	ケイビン打ち N=2,000本		施 工 期 間	令和7年10月31日限り	
			起 工 年 月 日		
			竣 工 年 月 日		
			歩 掛 適 用 年 月		
			単 価 適 用 年 月		
	起工理由				

内 訳 表

名 称	数 量	単位	単 価	金 額	摘 要
01:緑地法面維持管理					工種区分：公園工事
緑地法面維持管理					
	1	式			
緑地法面除草					
	1	式			
緑地法面除草工					
	1	式			
人力抜根					
積込・運搬・処分含	404	m2			単価表(SJ0020)
人力除草					
積込・運搬・処分含	3,568	m2			単価表(SJ0040)
機械除草					
積込・運搬・処分含	3,025	m2			単価表(SJ0010)
ケイピン打ち					
	1	式			単価表(SJ0030)

内 訳 表

名 称	数 量	単 位	単 価	金 額	摘 要
直接工事費計					
	1	式			
間接工事費					
共通仮設費					
共通仮設費（率計上額）					施工地域：施工地域補正なし、補正しない
	1	式			
共通仮設費計					
	1	式			
純工事費					
	1	式			
現場管理費					
	1	式			
現場管理費（率計上額）					施工地域：施工地域補正なし、補正しない
	1	式			

内 訳 表

名 称	数 量	単位	単 価	金 額	摘 要
工事原価					
	1	式			
一般管理費等					
	1	式			
合計					
	1	式			
総合計					

人力抜根			施工歩掛表 (WB610120-0001)		
			1000	m2	当り
名 称 ・ 規 格	数 量	単位	単 価	金 額	摘 要
土木一般世話役		人			RW1025
普通作業員		人			RW1002
諸雑費	1. 000	式			X981036
合 計	1, 000. 000	m2			
単位当り	1. 000	m2	当り		

積込・運搬				施工歩掛表 (WB610160-0002)	
				1000	m2 当り
名 称 ・ 規 格	数 量	単 位	単 価	金 額	摘 要
土木一般世話役		人			RW1025
普通作業員		人			RW1002
トラック運転費		時間			施工歩掛表 (KC010450-0003)
諸雑費	1. 000	式			X981036
合 計	1, 000. 000	m2			
単位当り	1. 000	m2	当り		

トラック運転費					施工歩掛表 (KC010450-0003)
					1 時間 当り
名 称 ・ 規 格	数 量	単位	単 価	金 額	摘 要
運転手（一般）		人			RW1015
軽油 小型ローリー		リットル			ZC19020000
トラック機械損料		時間			施工歩掛表 (KC919516-0004)
合 計	1. 000	時間			
単位当り	1. 000	時間	当り		

トラック機械損料					施工歩掛表 (KC919516-0004)
					1 時間 当り
名 称 ・ 規 格	数 量	単位	単 価	金 額	摘 要
トラック機械損料[13欄]		時間			MC001910
合 計	1. 000	時間			
単位当り	1. 000	時間	当り		

人力除草			施工歩掛表 (WB610110-0005)		
			1000	m2	当り
名 称 ・ 規 格	数 量	単 位	単 価	金 額	摘 要
土木一般世話役		人			RW1025
普通作業員		人			RW1002
諸雑費	1. 000	式			X981036
合 計	1, 000. 000	m2			
単位当り	1. 000	m2	当り		

機械除草（機械除草Ⅰ 肩掛式）					施工歩掛表(WB610130-0006)
					1000 m2 当り
名 称 ・ 規 格	数 量	単 位	単 価	金 額	摘 要
土木一般世話役		人			RW1025
特殊作業員		人			RW1001
普通作業員		人			RW1002
軽作業員		人			RW1003
草刈機機械損料		日			MC011485
諸雑費	1. 000	式			X981036
合 計	1, 000. 000	m2			
単位当り	1. 000	m2	当り		

人力抜根 積込・運搬・処分含					単価表 (SJ0020) 1000 m2 当り
名 称 ・ 規 格	数 量	単位	単 価	金 額	摘 要
人力抜根	1,000.000	m2			施工歩掛表(WB610120-0001)
処分費 三ノ倉センター	0.230	t			TJ0010
積込・運搬	1,000.000	m2			施工歩掛表(WB610160-0002)
合 計	1,000.000	m2			
単位当り	1.000	m2	当り		

人力除草 積込・運搬・処分含					単価表 (SJ0040) 1000 m2 当り
名 称 ・ 規 格	数 量	単位	単 価	金 額	摘 要
人力除草	1,000.000	m2			施工歩掛表 (WB610110-0005)
処分費 三ノ倉センター	0.230	t			TJ0010
積込・運搬	1,000.000	m2			施工歩掛表 (WB610160-0002)
合 計	1,000.000	m2			
単位当り	1.000	m2	当り		

機械除草				単価表 (SJ0010)	
積込・運搬・処分含				1000	m2 当り
名 称 ・ 規 格	数 量	単位	単 価	金 額	摘 要
機械除草 (機械除草 I 肩掛式)	1,000.000	m2			施工歩掛表 (WB610130-0006)
処分費 三ノ倉センター	0.230	t			TJ0010
積込・運搬	1,000.000	m2			施工歩掛表 (WB610160-0002)
合 計	1,000.000	m2			
単位当り	1.000	m2	当り		

ケイピン打ち					単価表 (SJ0030)
					1 式 当り
名 称 ・ 規 格	数 量	単位	単 価	金 額	摘 要
ケイピンエース 500本入り	4.000	箱			TJ0020
普通作業員		人			RW1002
合 計	1.000	式			
単位当り	1.000	式	当り		

特記仕様書

1. 一般事項

- ・除草作業時期については、草の生育状況を確認し発注者と協議の上決めること。

2. 環境配慮事項

当該業務の履行に当っては、下記の事項に配慮すること。

- ・現場周辺の清掃・美化に努めること。
- ・ごみの発生は、極力抑えるよう努めること。また、発生したごみは適正に処分すること。
- ・車での移動、輸送については、アイドリングストップに心がけること。また、機械（草刈機）の運転については、作業中以外は運転を停止し、温室効果ガス排出の削減に努めること。
- ・その他、事業履行に当っては、環境への配慮に努めること。

3. 妨害又は不当要求に対する通報義務

- 1) 受注者は契約の履行に当たり、暴力団又は暴力団員等から事実関係及び社会通念等に照らして合理的な理由が認められない不当若しくは違法な要求を受けた場合又は契約の適正な履行を妨害された場合は警察に通報しなければならない。なお、これらの不当介入を受けたにも関わらず通報しない場合は指名停止措置を講じることがある。
- 2) 受注者は暴力団又は暴力団員等による不当介入を受けたことに起因して履行期間内に契約内容を完了することができないときは、発注者に対して履行期間の延長を請求することができる。

4. ケイピン打ち

緑地内にあるクズについて、成長の著しい時期より前に、ケイピン打ちを 2,000 本実施すること。

数量総括表

	人力抜根	人力除草	機械除草	ケイピン打ち
実施箇所	面積(m ²)	面積(m ²)	面積(m ²)	本数(本)
山吹町①		3,567.6	1,735.2	2,000
山吹町②	404.0			
市之倉町			974.5	
平和町			315.7	
合計	404.0	3,567.6	3,025.4	2,000

山吹町①(緑地法面) 除草数量計算表

	人力除草				機械除草				ケイピン打ち
箇所	面積(m ²)	間隙率	斜率	積算面積(m ²)	面積(m ²)	間隙率	斜率	積算面積(m ²)	本数
緑地3	5,767.0	0.5	1.08	3,114.2					緑地一式 2,000
緑地5	562.0	0.7		393.4					
緑地6	120.0	0.5		60.0	1,883	0.3		564.9	
緑地8					3,901	0.3		1,170.3	
実施回数				1回					1回
合計				3,567.6					1,735.2
									2,000

山吹町②(花桃周り) 除草数量計算表


		人力抜根				機械除草			
箇所	花桃本数(本)	面積(m ²)	間隙率	斜率	積算面積(m ²)	面積(m ²)	間隙率	斜率	積算面積(m ²)
①	37	37.0			37.0				
②③④	65	65.0			65.0				
⑤	100	100.0			100.0				
実施回数					2回				
合計					404.0				

市之倉町8丁目地内緑地 除草数量計算表


				機械除草			
				面積	間隙率	斜率	積算面積(m ²)
				1,243	0.70	1.12	974.5
実施回数							1回
合計							974.5

平和町5丁目地内緑地 除草数量計算表

				機械除草			
				面積	間隙率	斜率	積算面積(m ²)
				451	0.70		315.7
実施回数							1回
合計							315.7

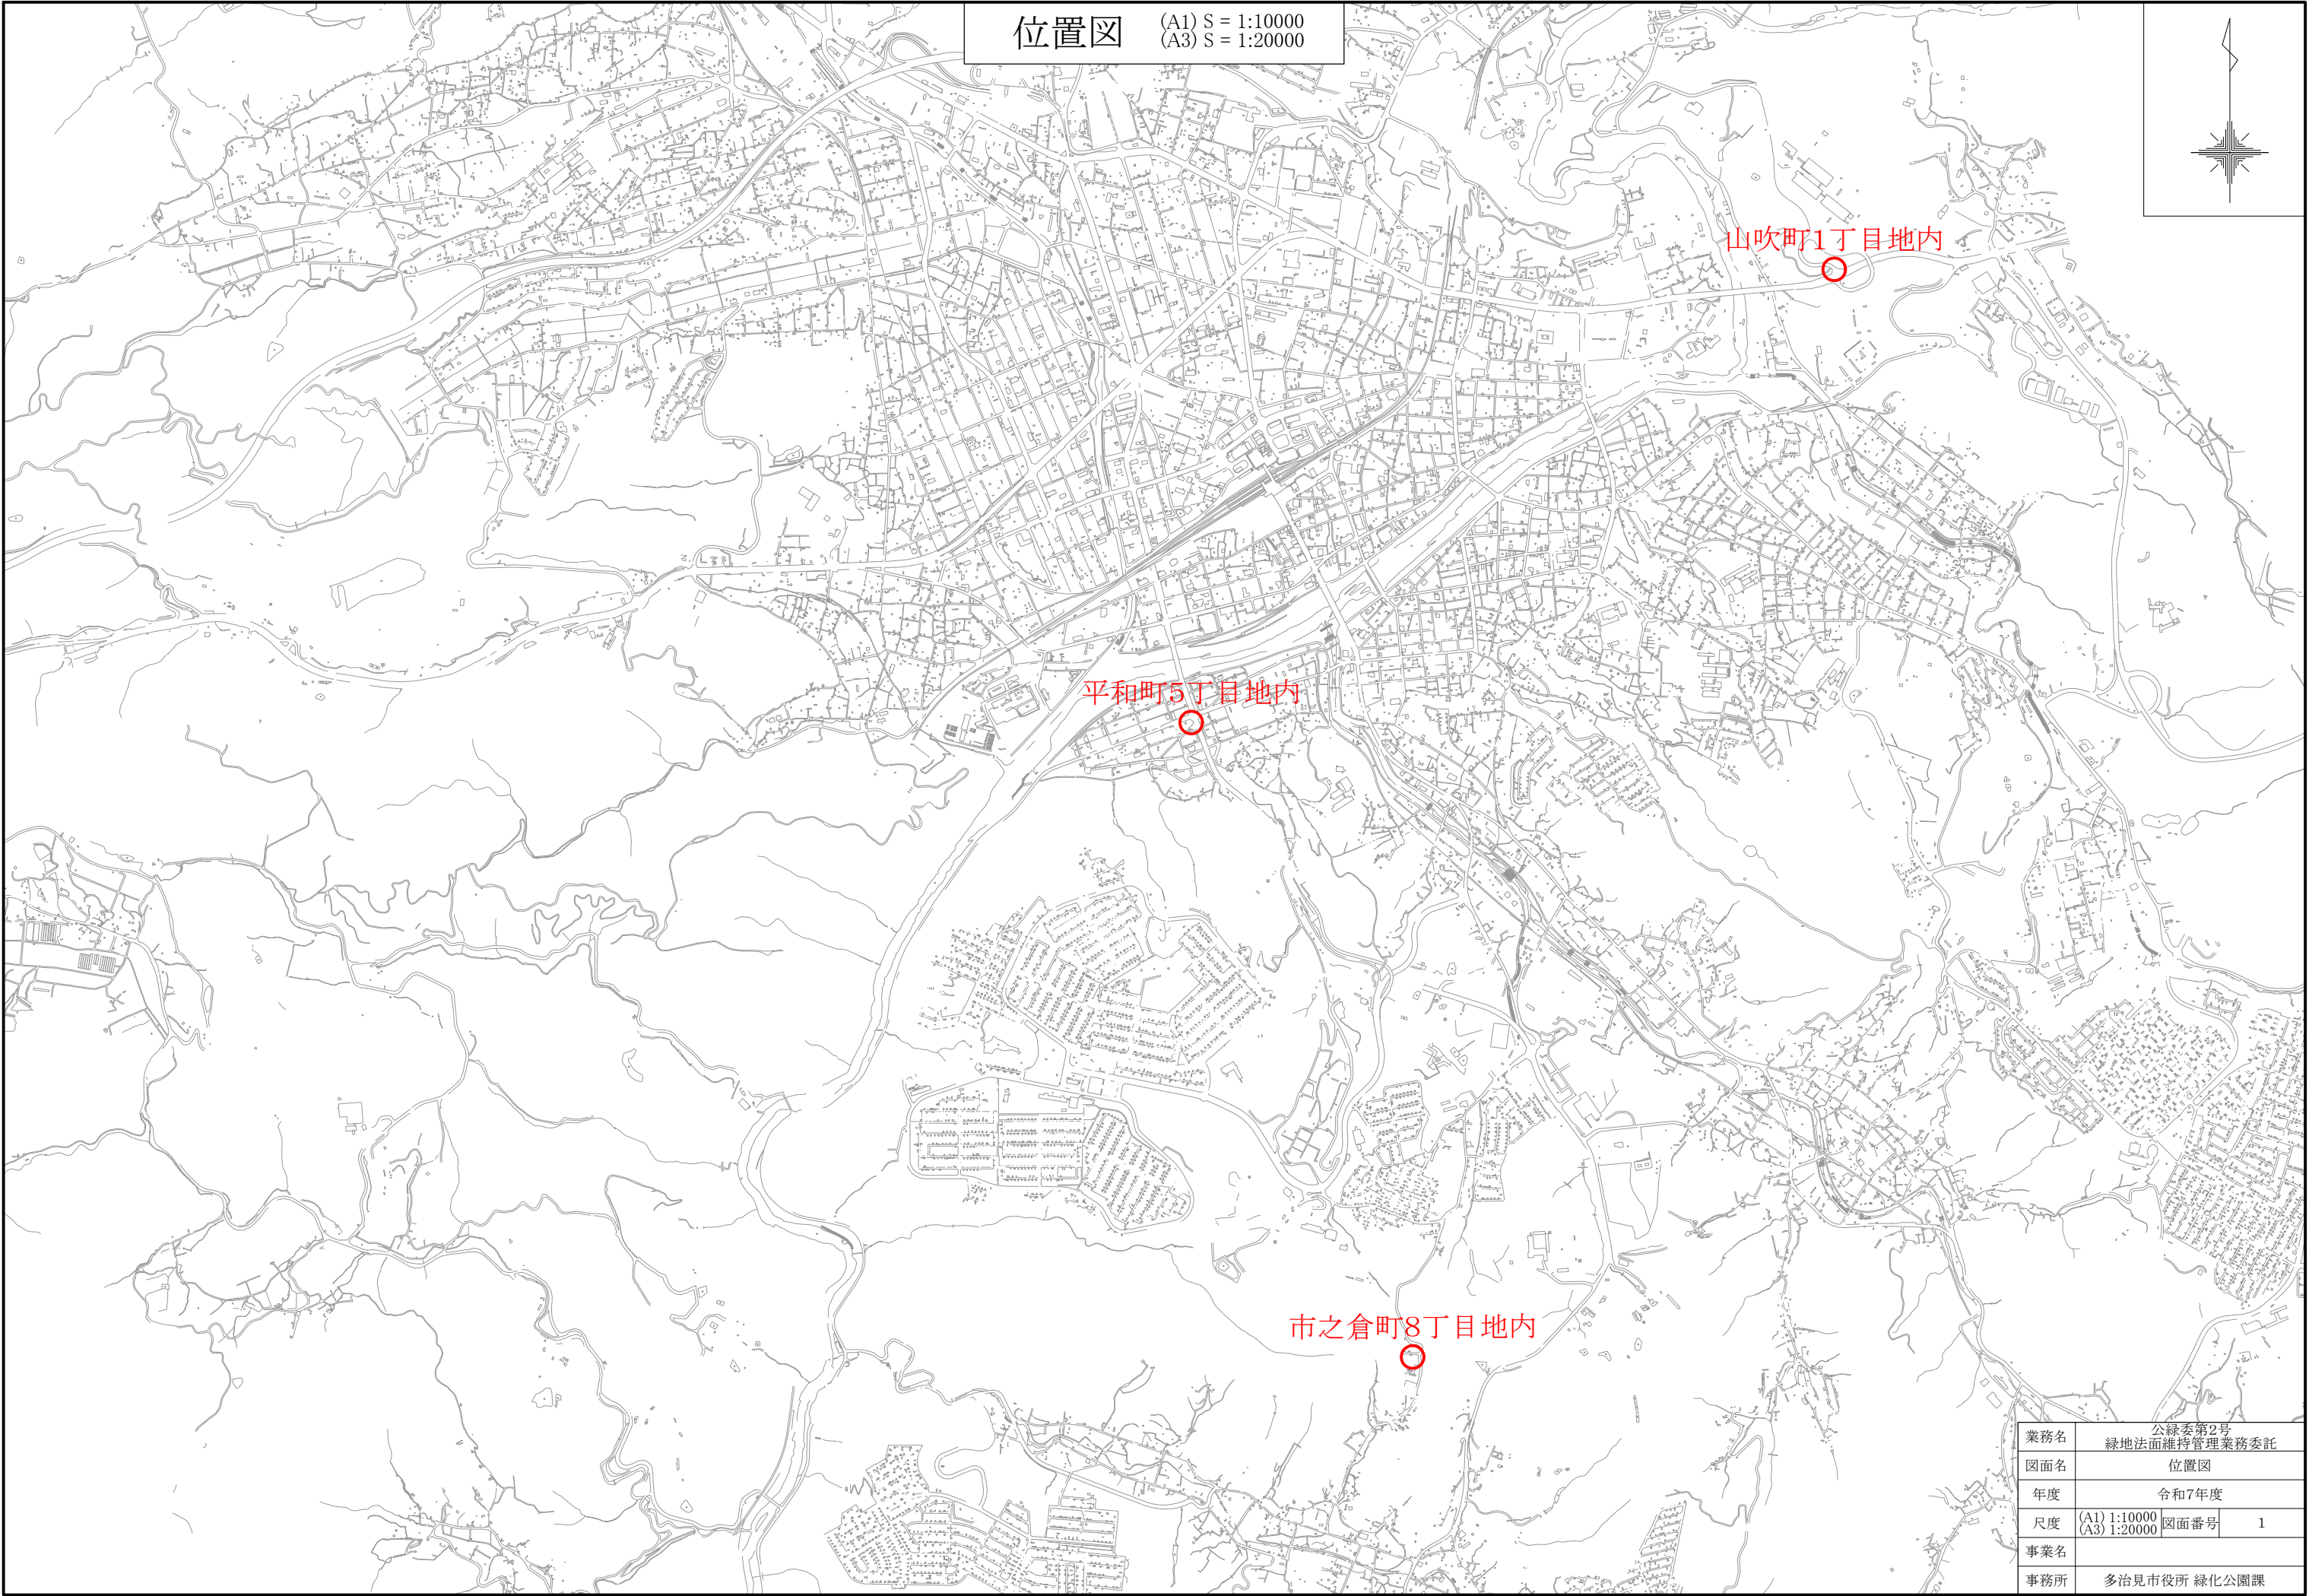

位置図 (A1) S = 1:10000
(A3) S = 1:20000

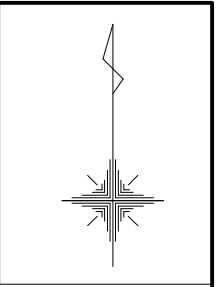

山吹町1丁目地内




平和町5丁目地内




市之倉町8丁目地内




業務名	公緑委第2号 緑地法面維持管理業務委託		
図面名	位置図		
年度	令和7年度		
尺度	(A1) 1:10000 (A3) 1:20000	図面番号	1
事業名			
事務所	多治見市役所 緑化公園課		

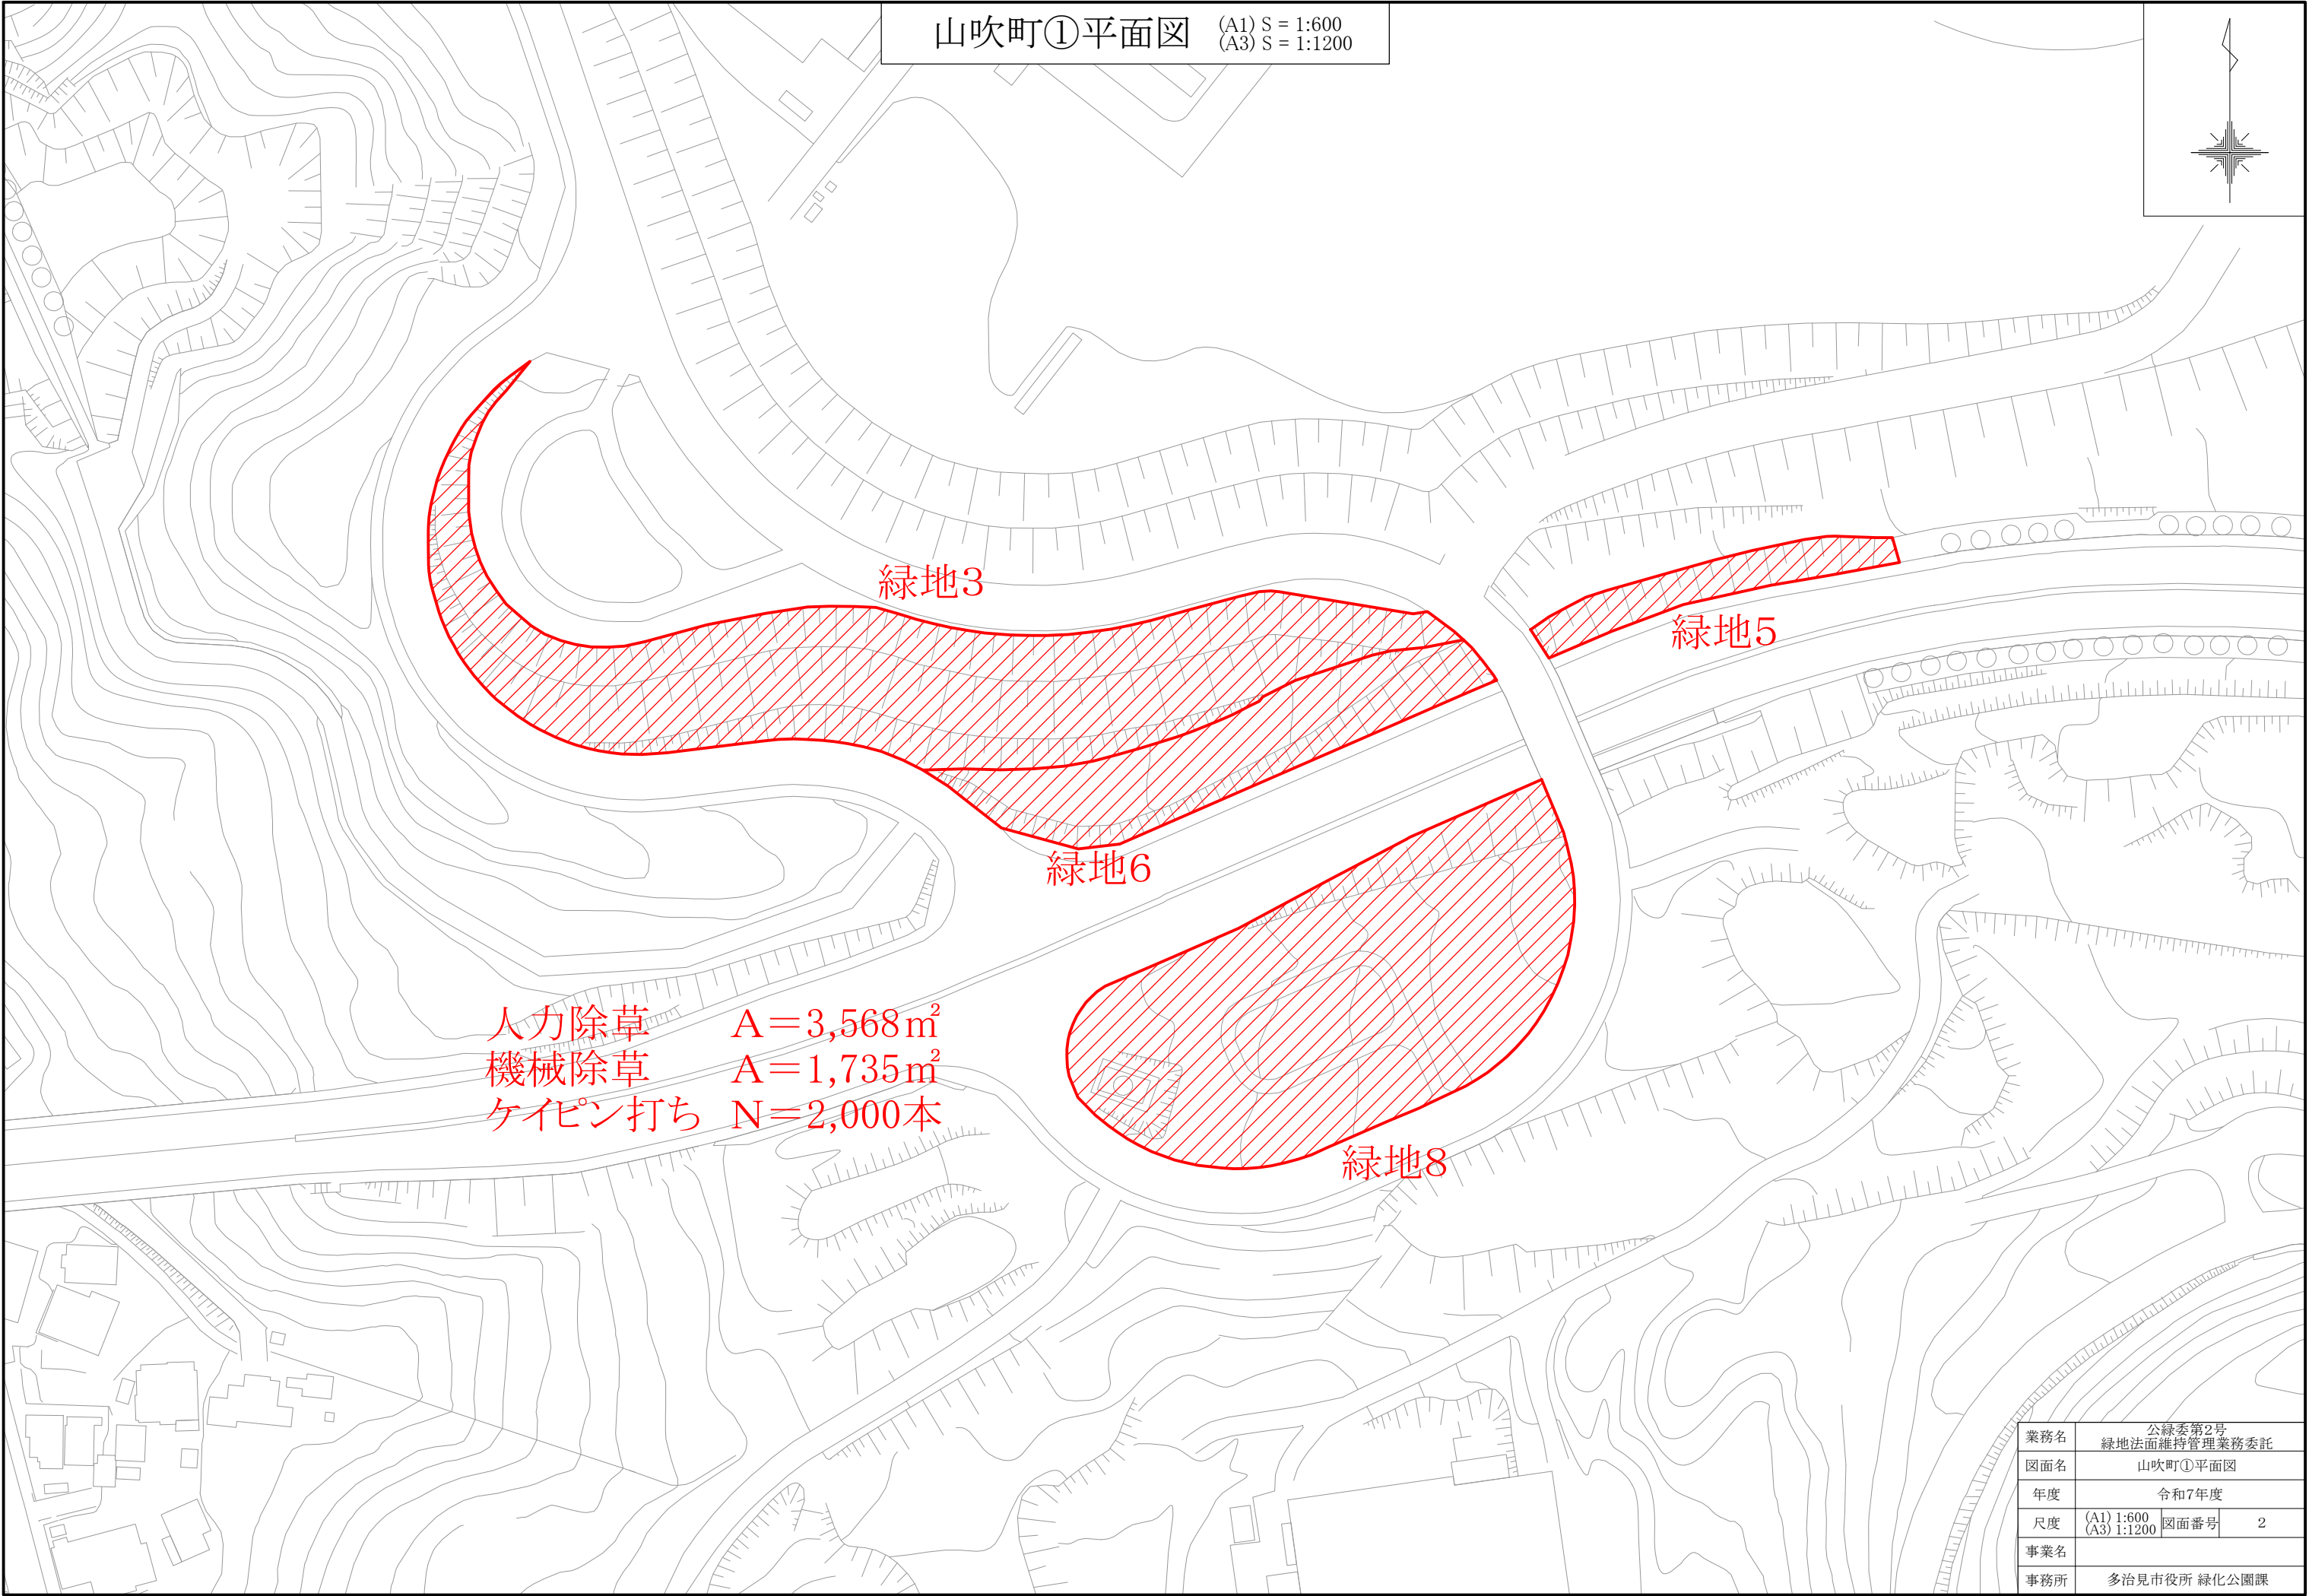


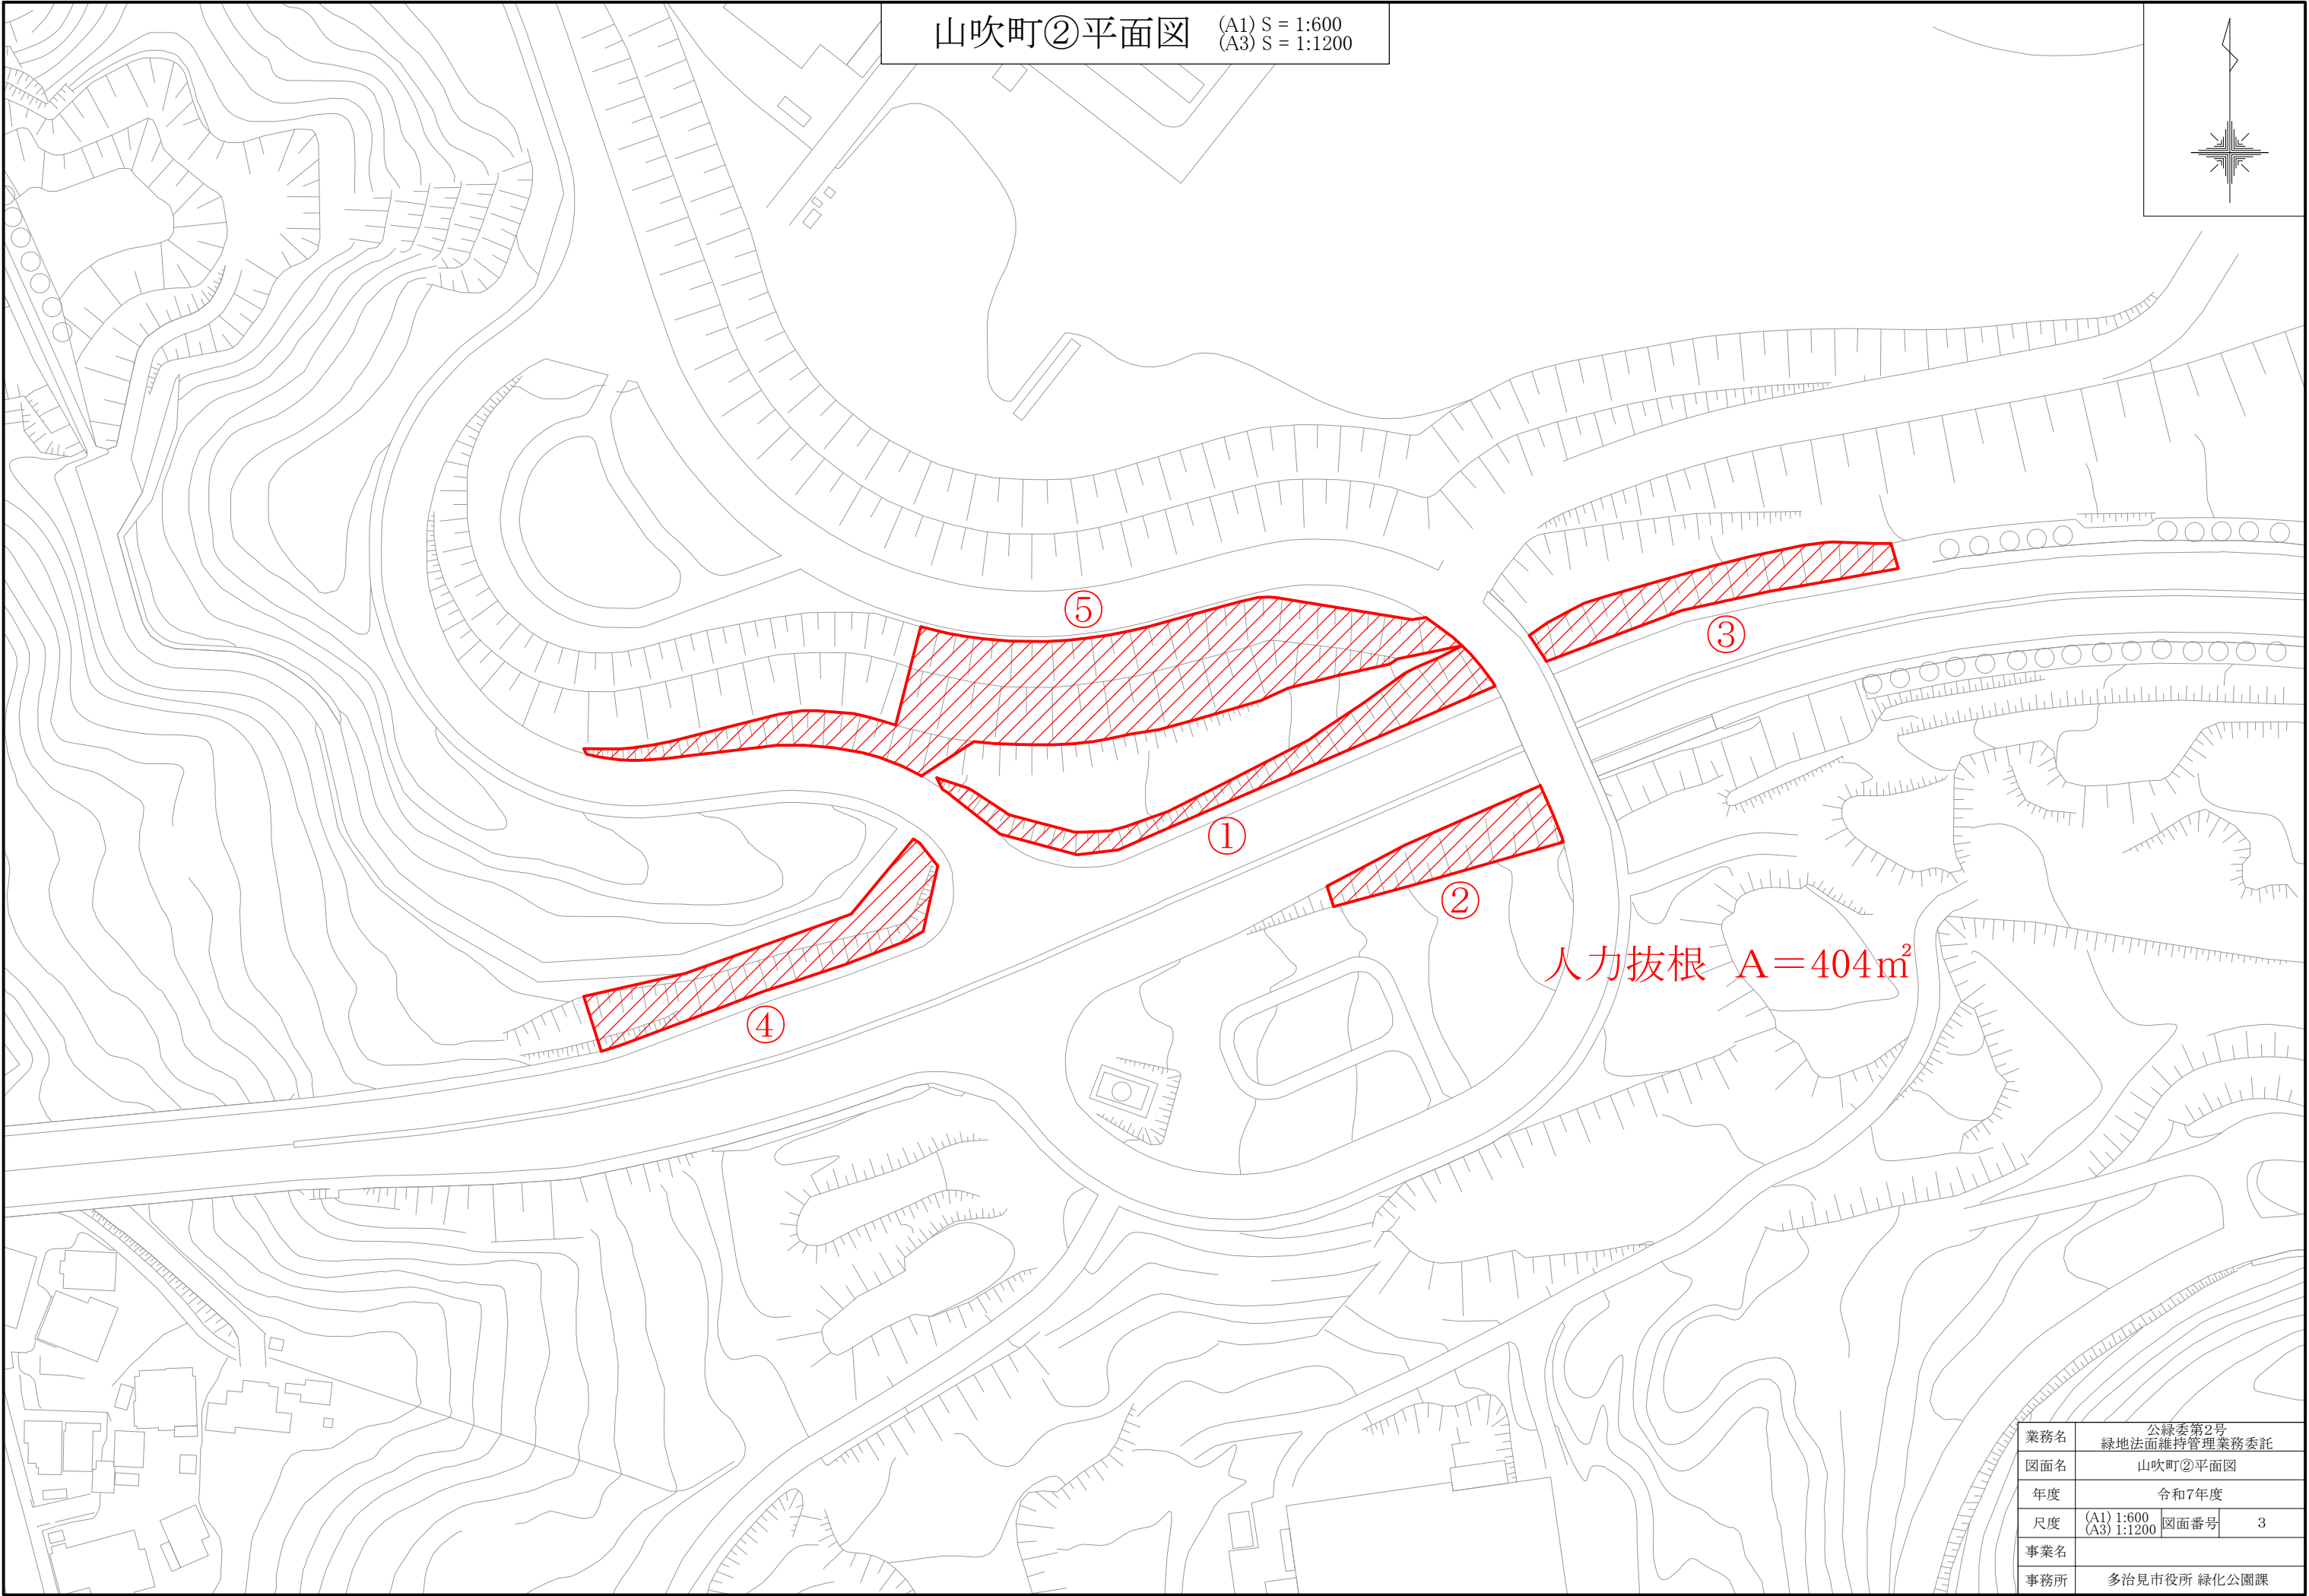


山吹町②平面図 (A1) S = 1:600
(A3) S = 1:1200

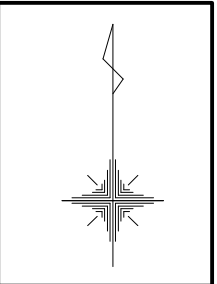


業務名	公緑委第2号 緑地法面維持管理業務委託		
図面名	山吹町②平面図		
年度	令和7年度		
尺度	(A1) 1:600 (A3) 1:1200	図面番号	3
事業名			
事務所	多治見市役所 緑化公園課		

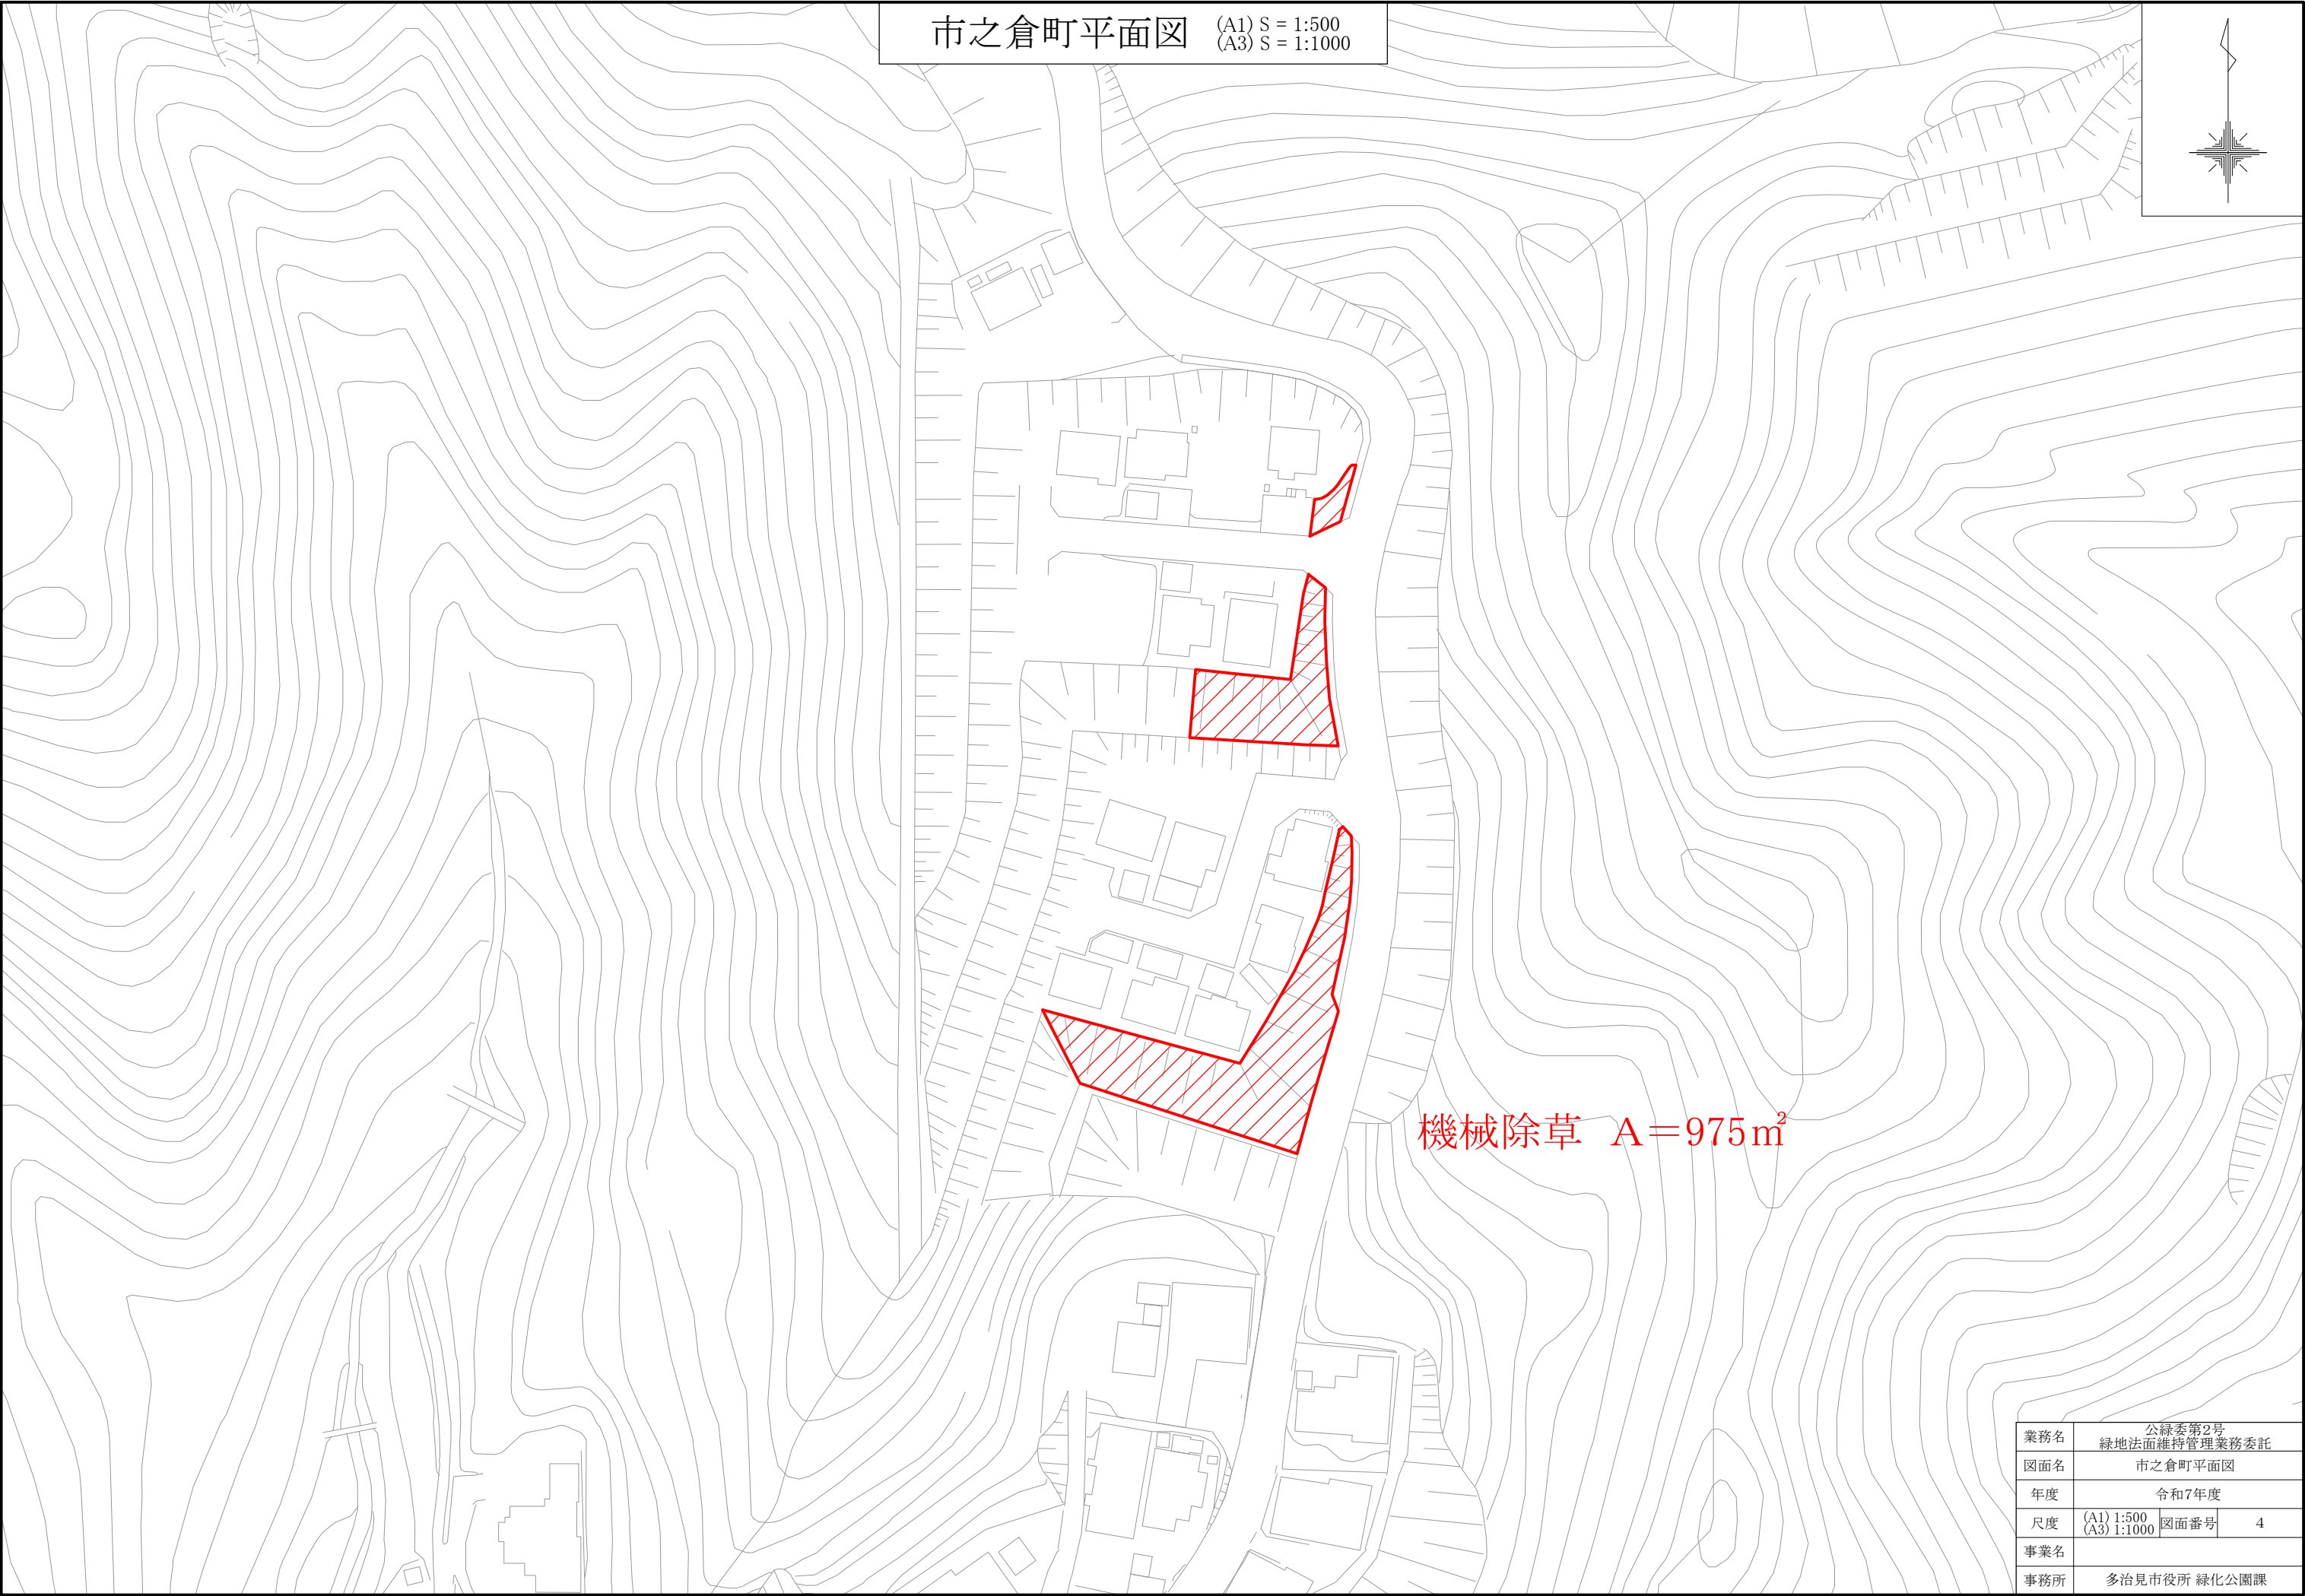

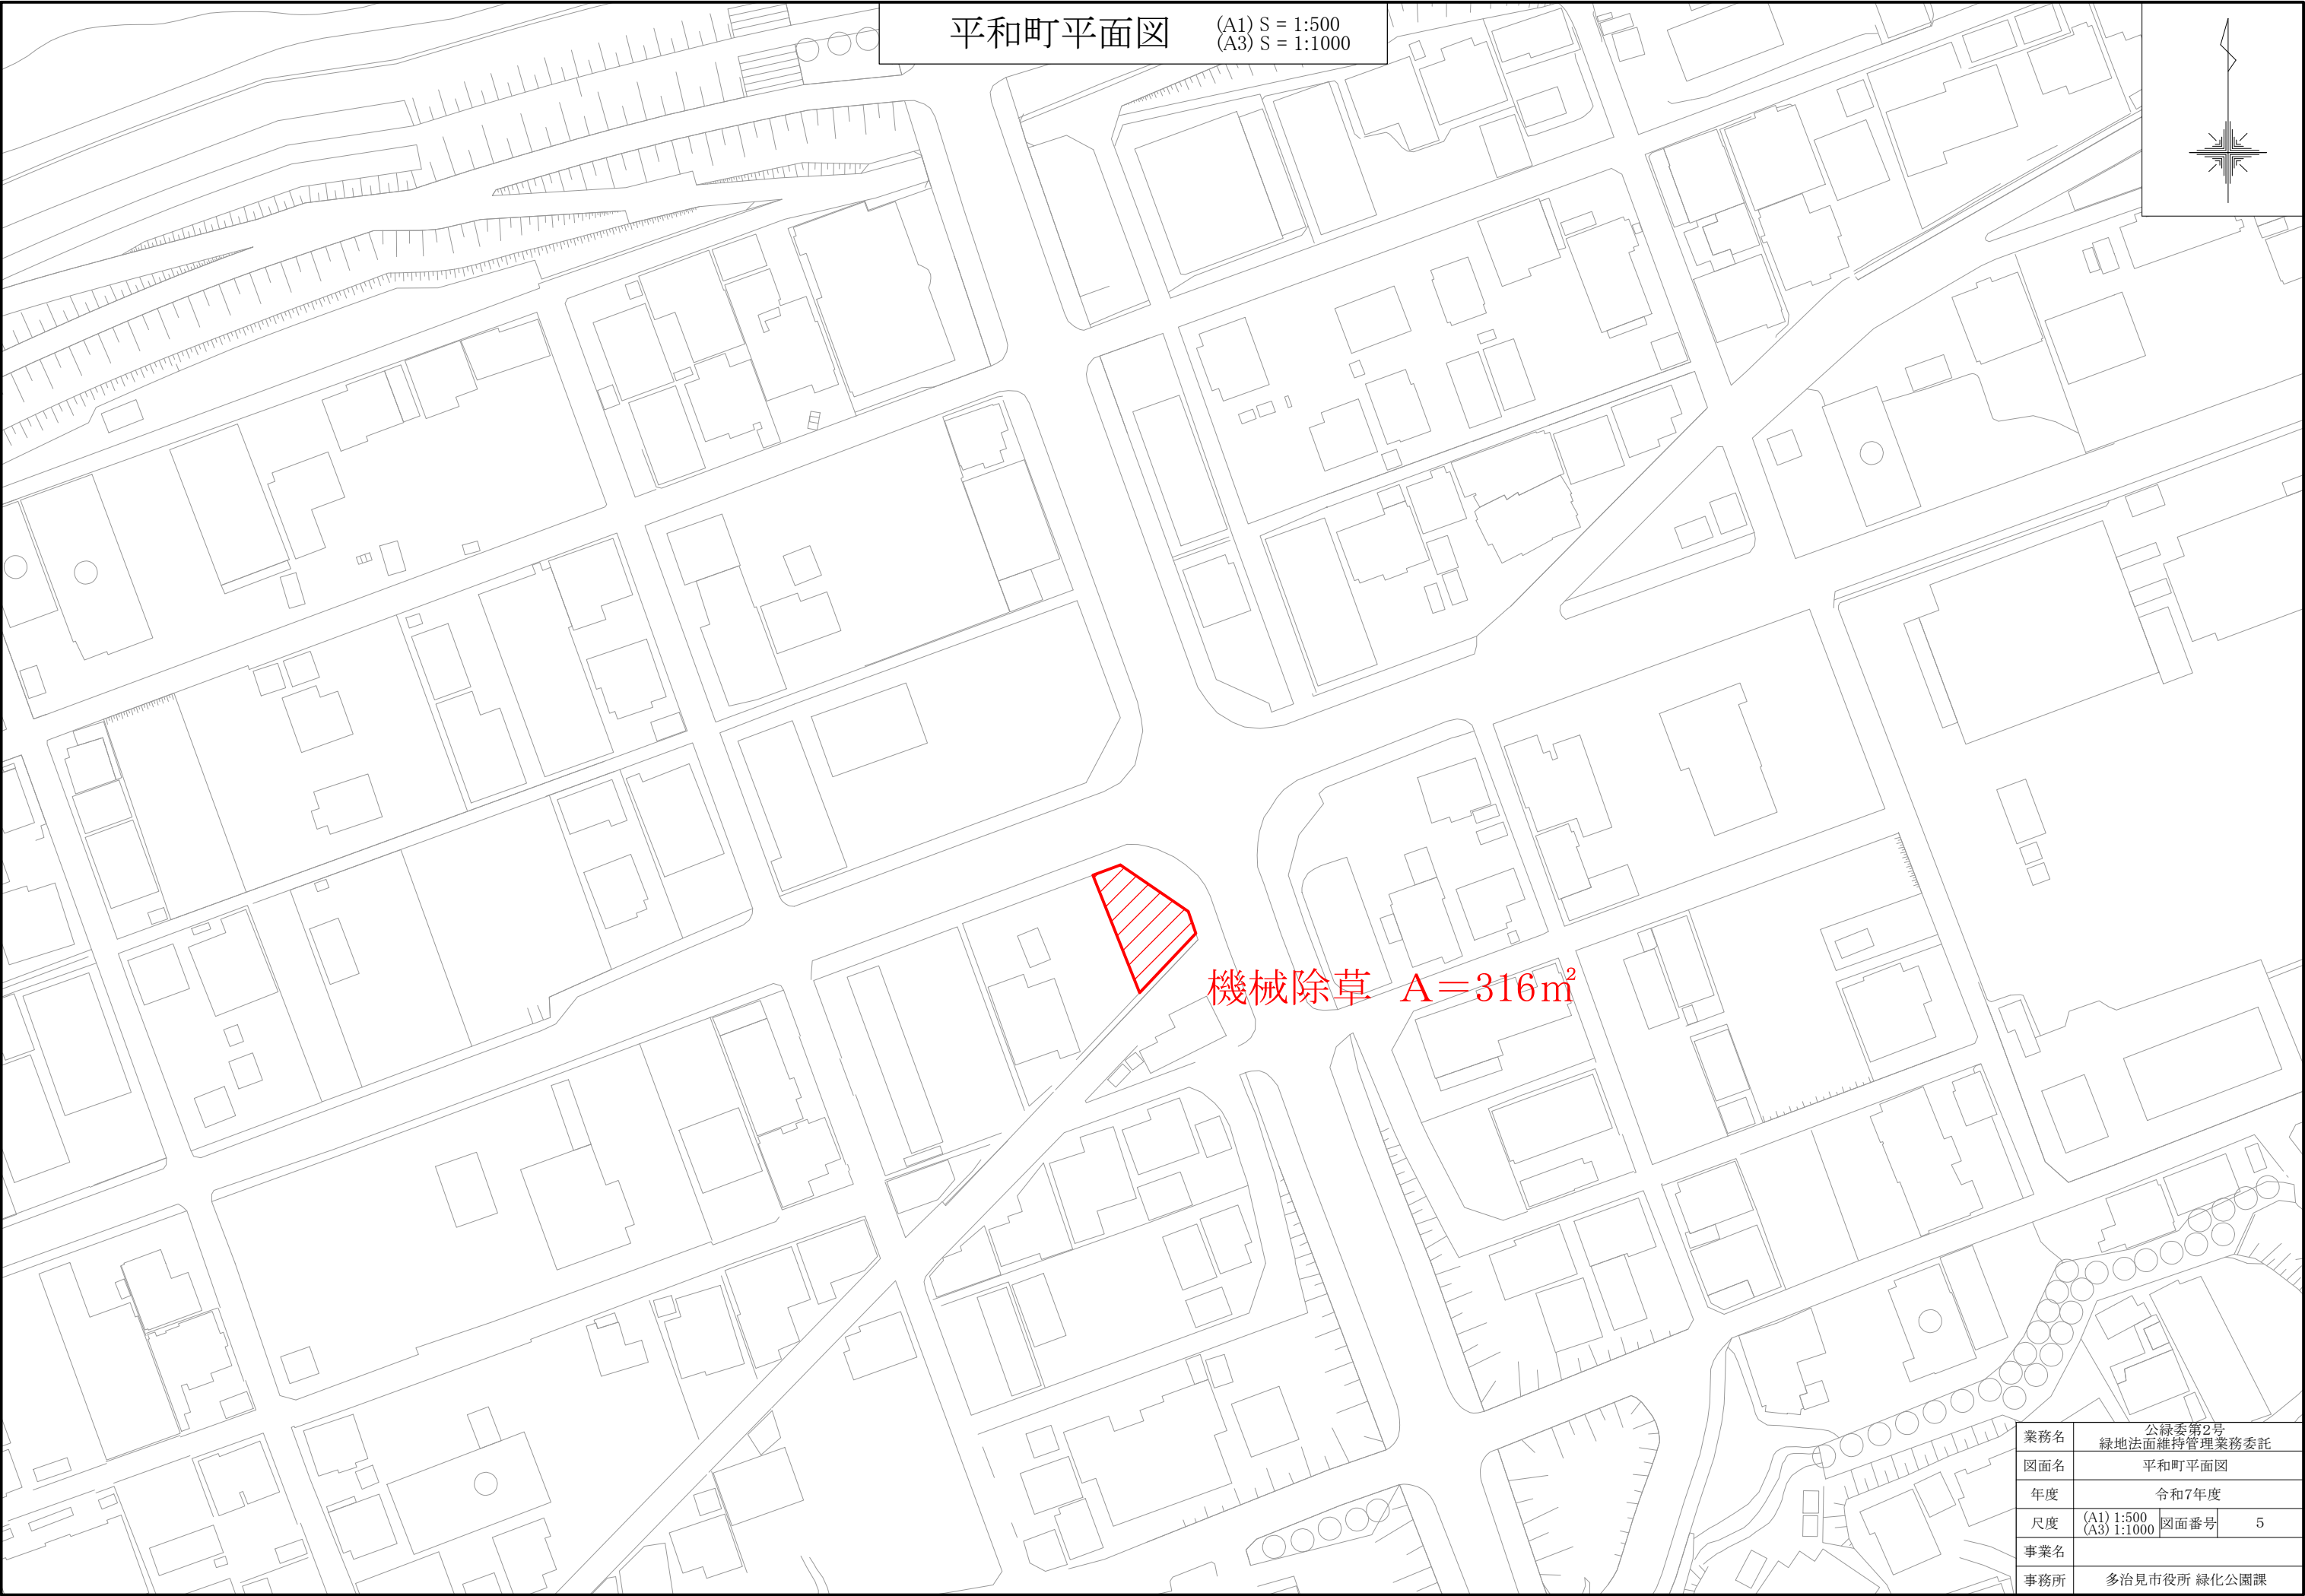

平和町平面図 (A1) S = 1:500 (A3) S = 1:1000

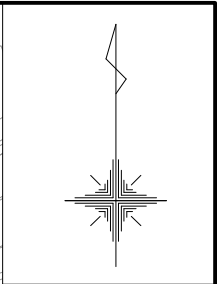

業務名	公緑委第2号 緑地法面維持管理業務委託		
図面名	平和町平面図		
年度	令和7年度		
尺度	(A1) 1:500 (A3) 1:1000	図面番号	5
事業名			
事務所	多治見市役所 緑化公園課		