


シンプルでコンパクトな配置計画


現在校舎の建っている安心な地盤面に、新校舎・体育館・武道場・プールをコンパクトにまとめ、小・中・地域みんなで利用しやすい一体施設をつくります。


各階の交流スペースである「杜」を中心にクラスルームや特別教室を配置した、明快なゾーニングです。

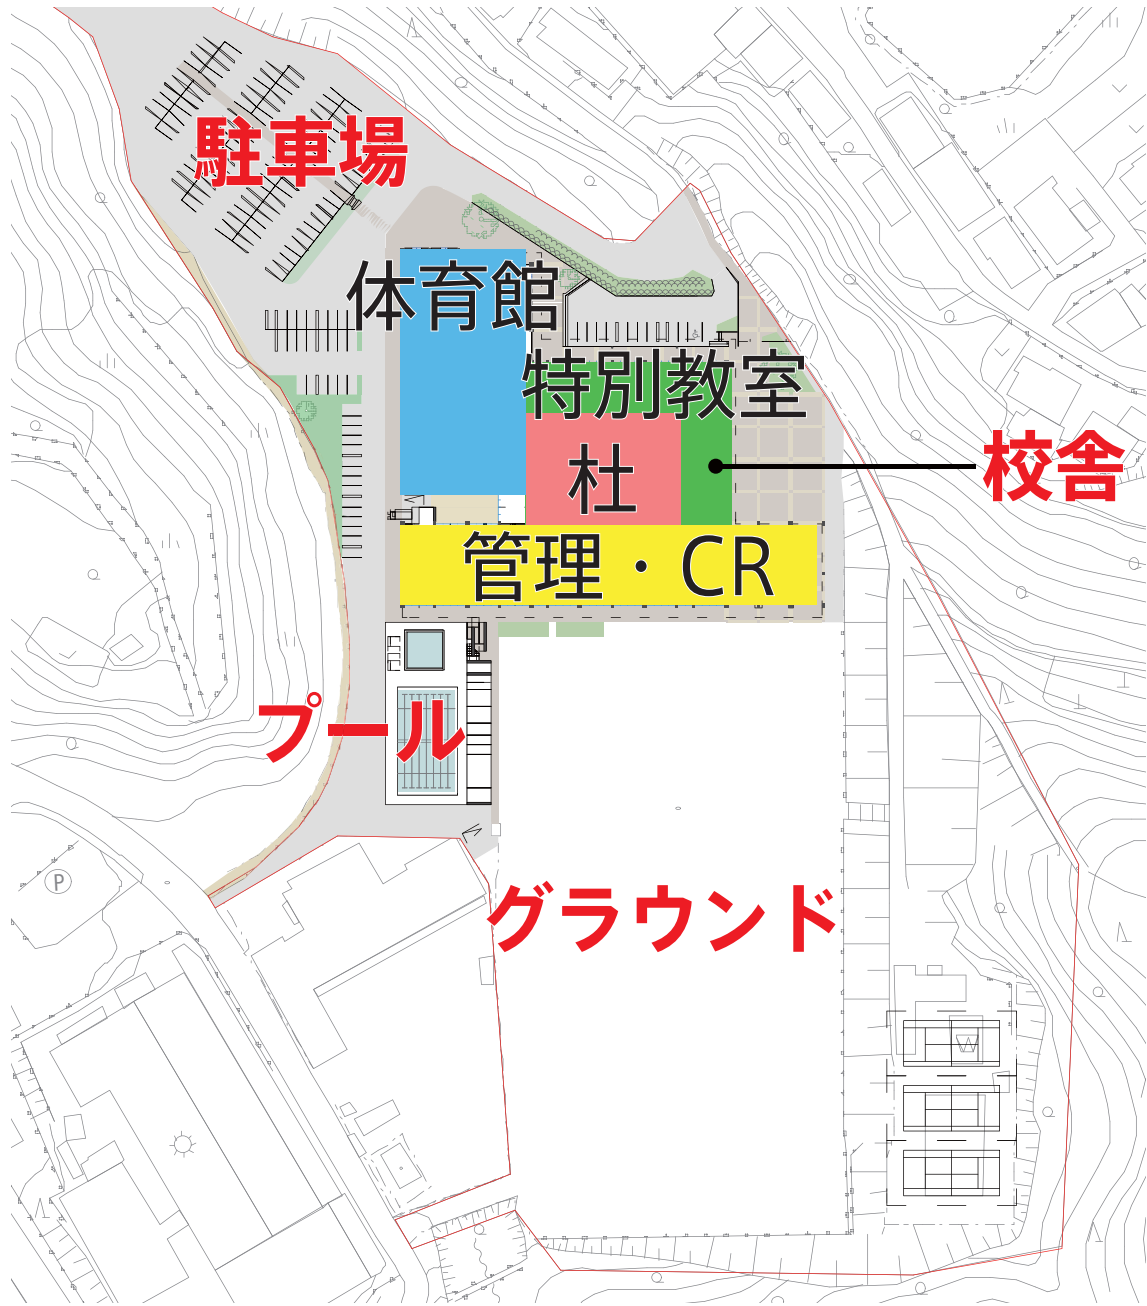


わかりやすい動線計画

学校動線の骨格となるコリドール（回廊）を各フロアにつくります。コリドールの四隅に縦動線の階段を配置し、学校内の移動がわかりやすく使いやすさを確保します。

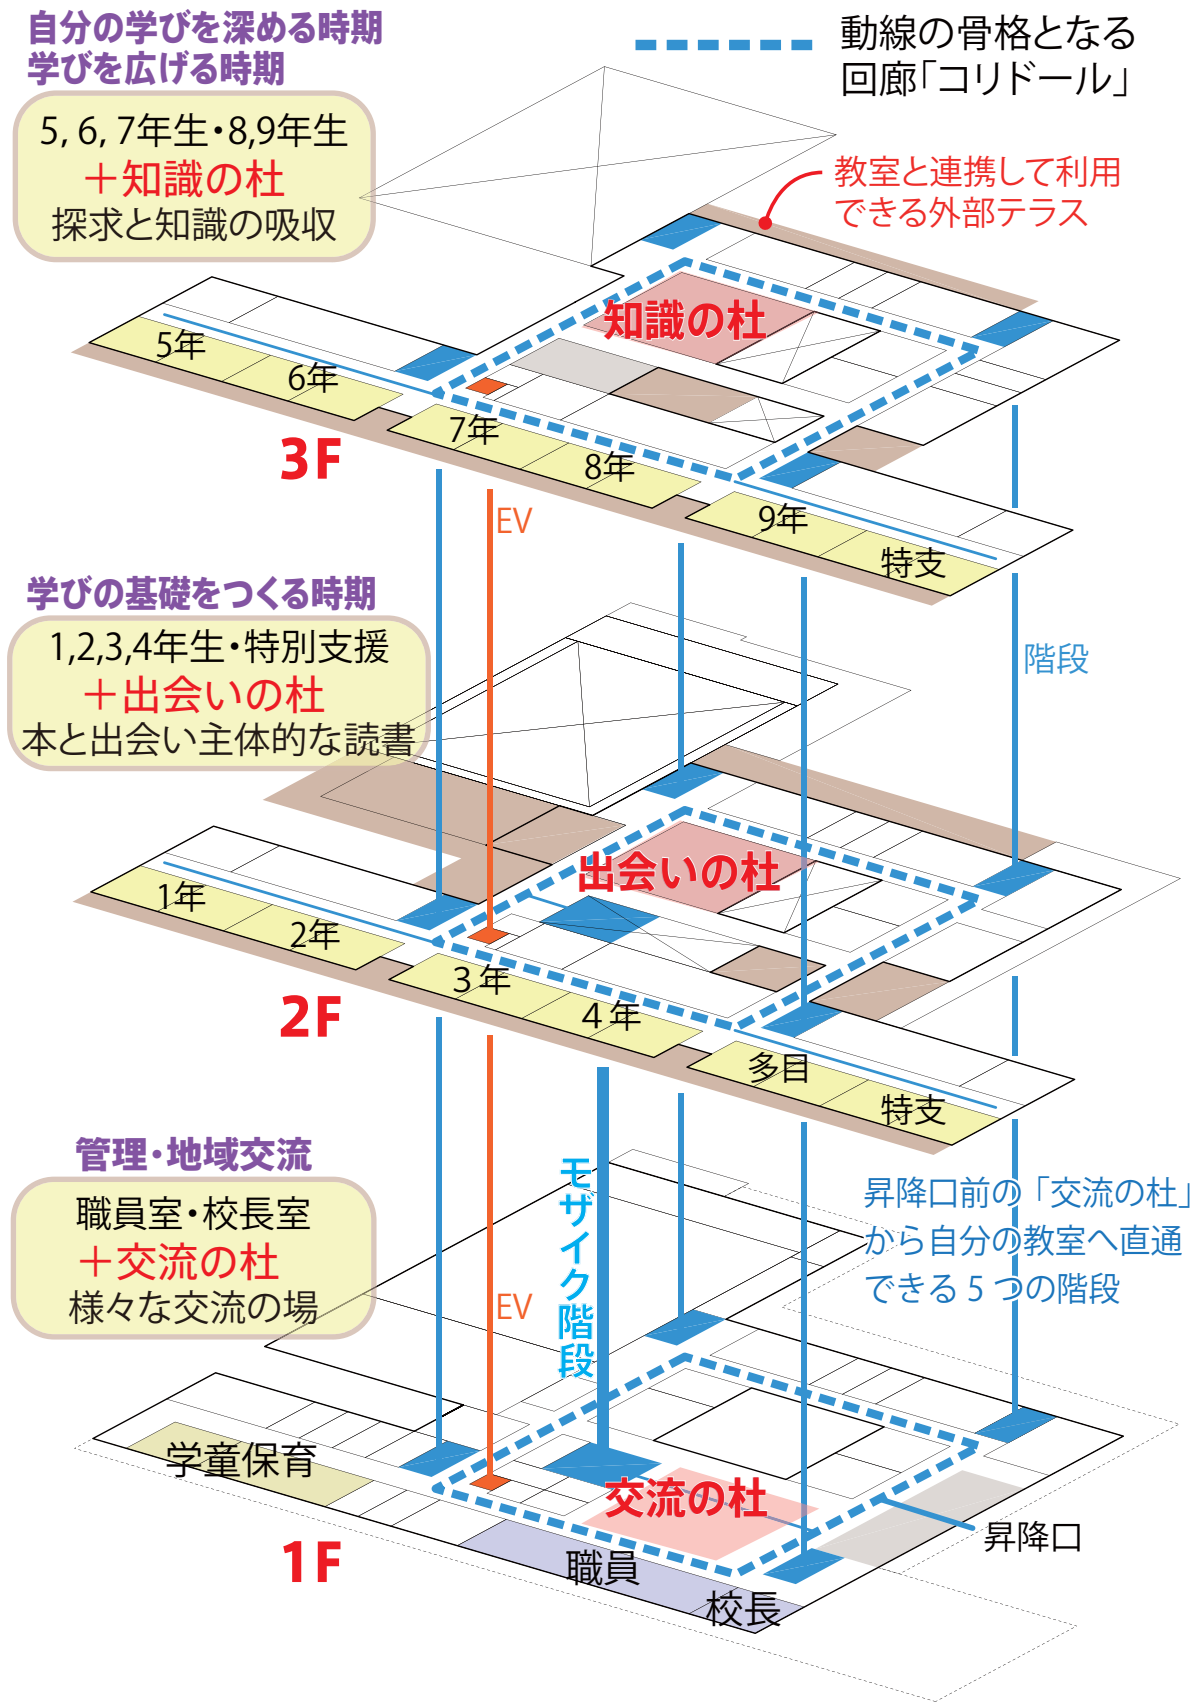

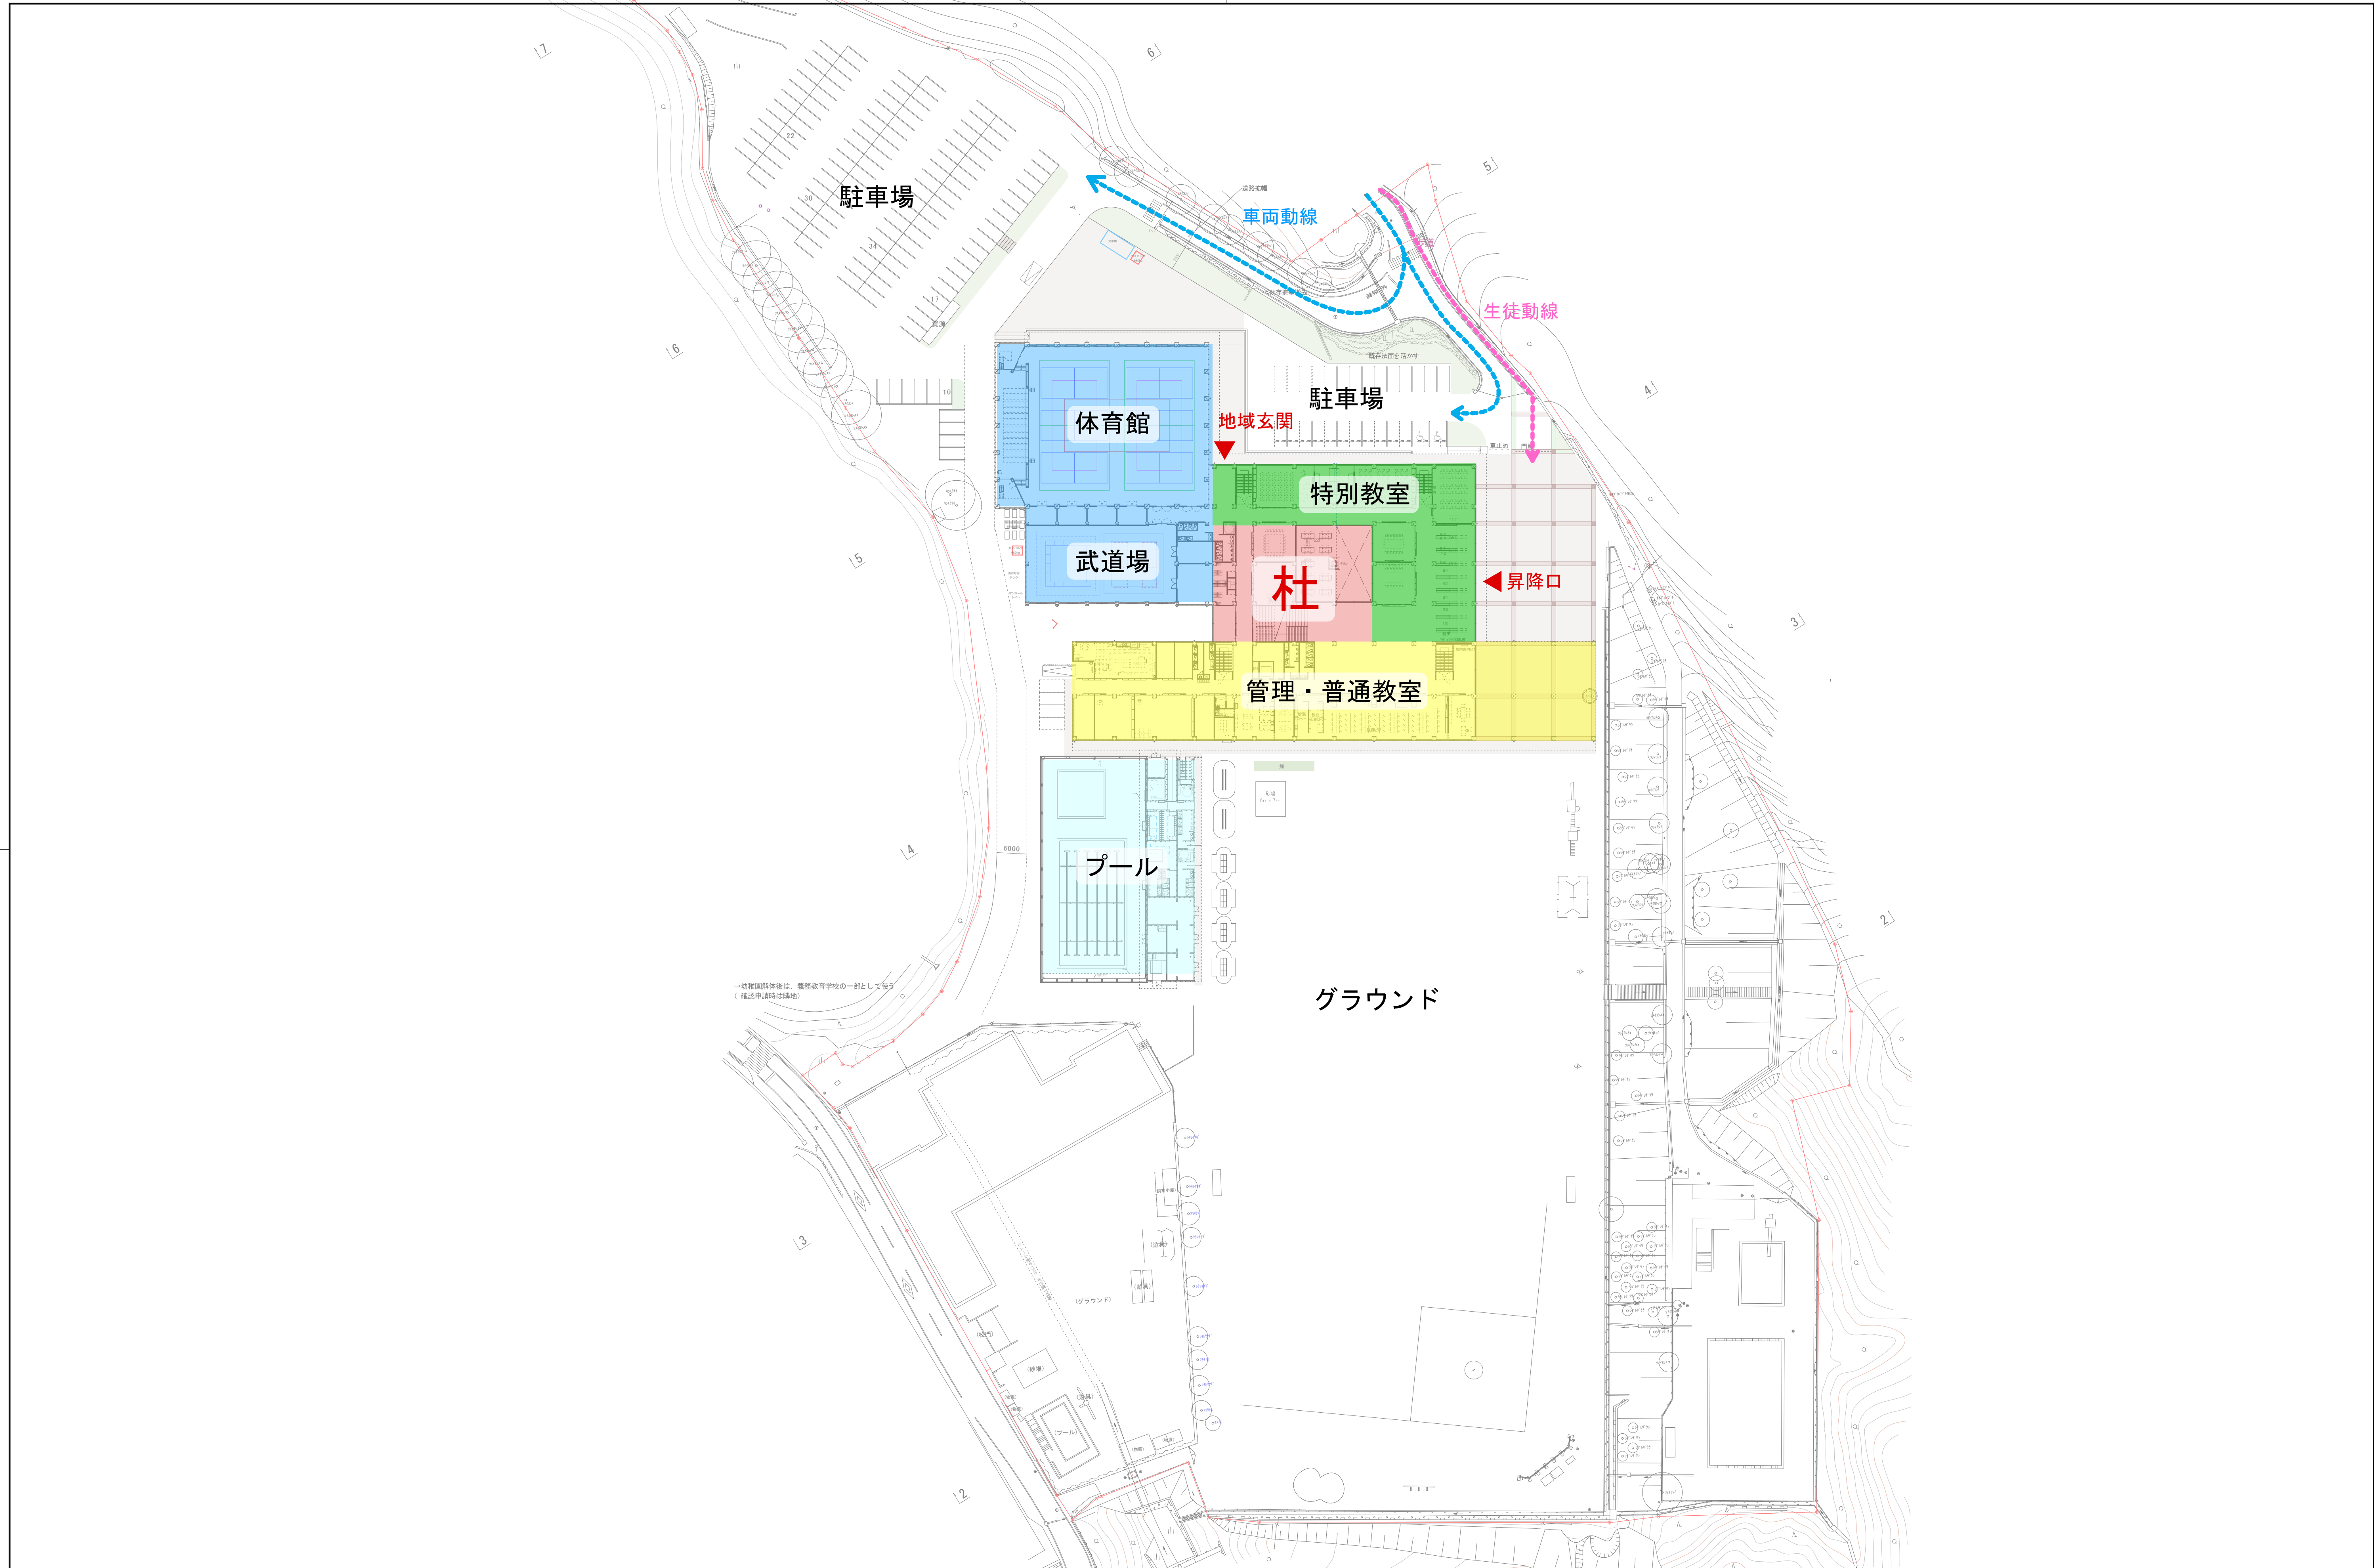

2 2 6 1	(仮称) 笠原義務教育学校建設工事 建築工事	配置図	scale A1:1/600 A3:1/1200	date	design	draw	check	大建設・山田一級建築設計事務所 設計共同体	一級建築士322443号 藤 田 享 弘	A 1 O 4
---------	------------------------	-----	--------------------------------	------	--------	------	-------	-----------------------	-------------------------	---------

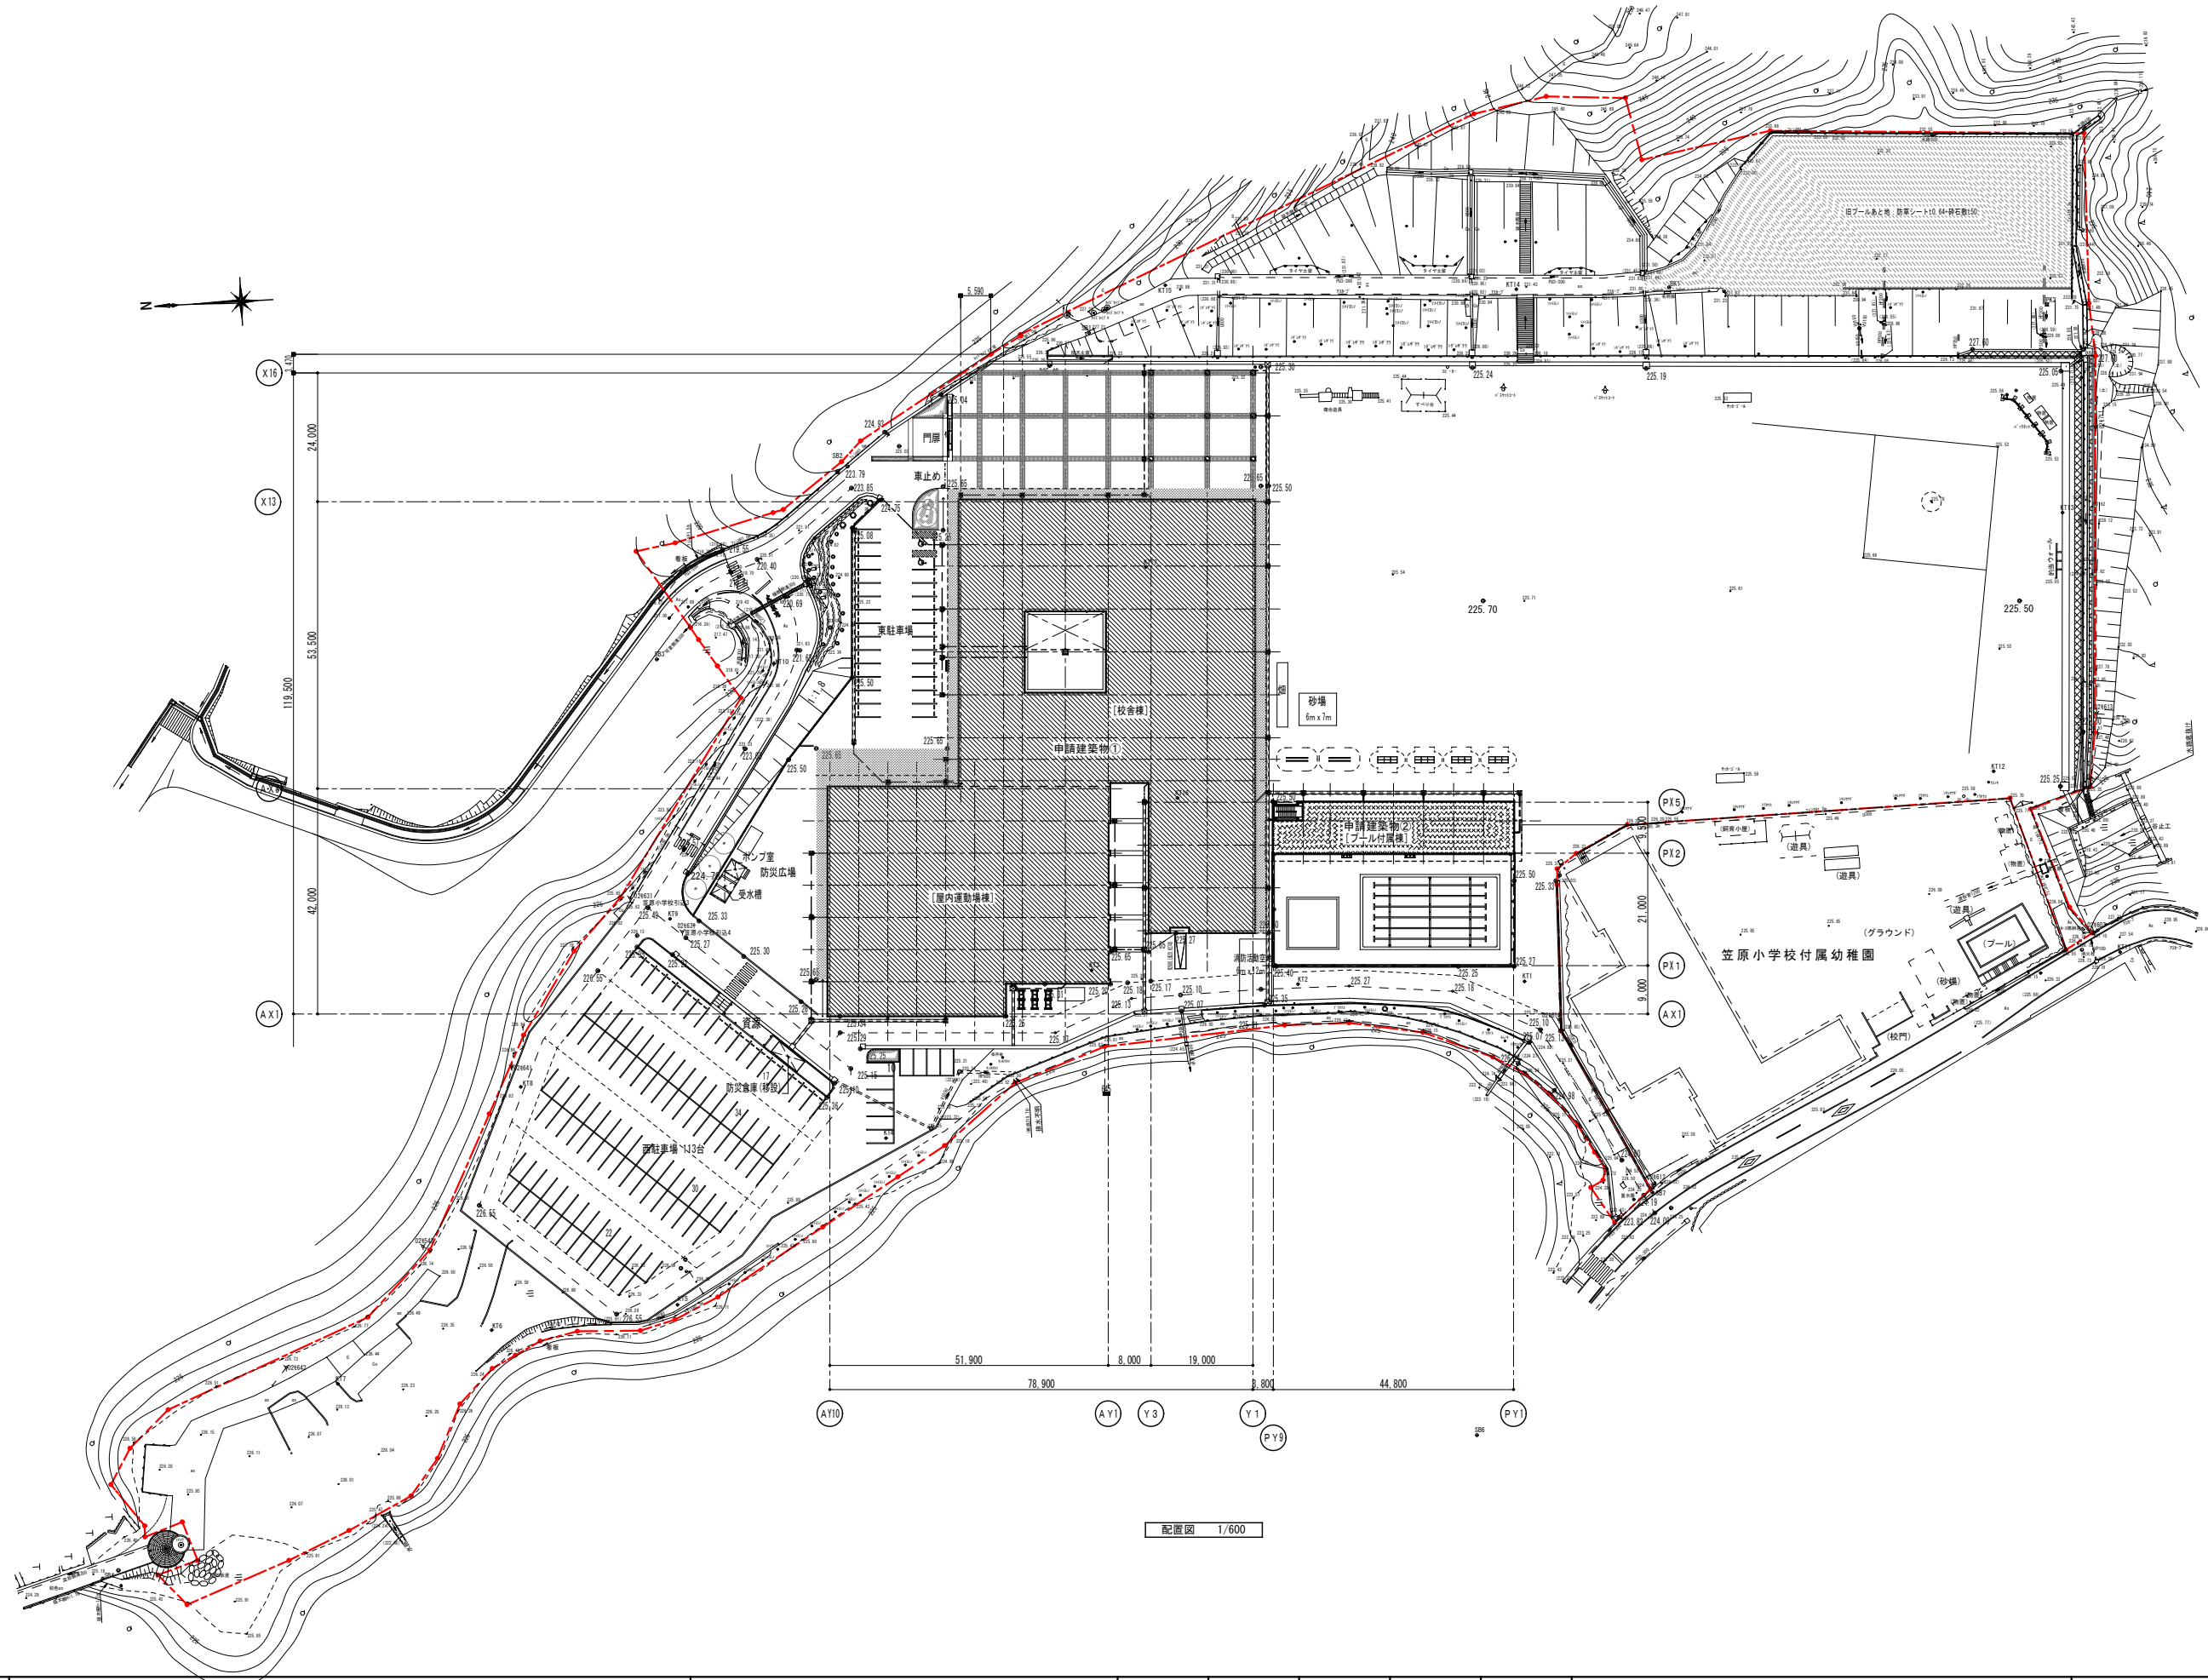

2261	(仮称)笠原義務教育学校建設工事 建築工事	配置図	scale A1-1/600 A3-1/1200	date	design	draw	check	大建設・山田一級建築設計事務所 共同企業体	一級建築士322443号 藤田 享 弘	
------	-----------------------	-----	--------------------------------	------	--------	------	-------	-----------------------	------------------------	--

