多治見市新火葬場基本平面図（１Ｆ）

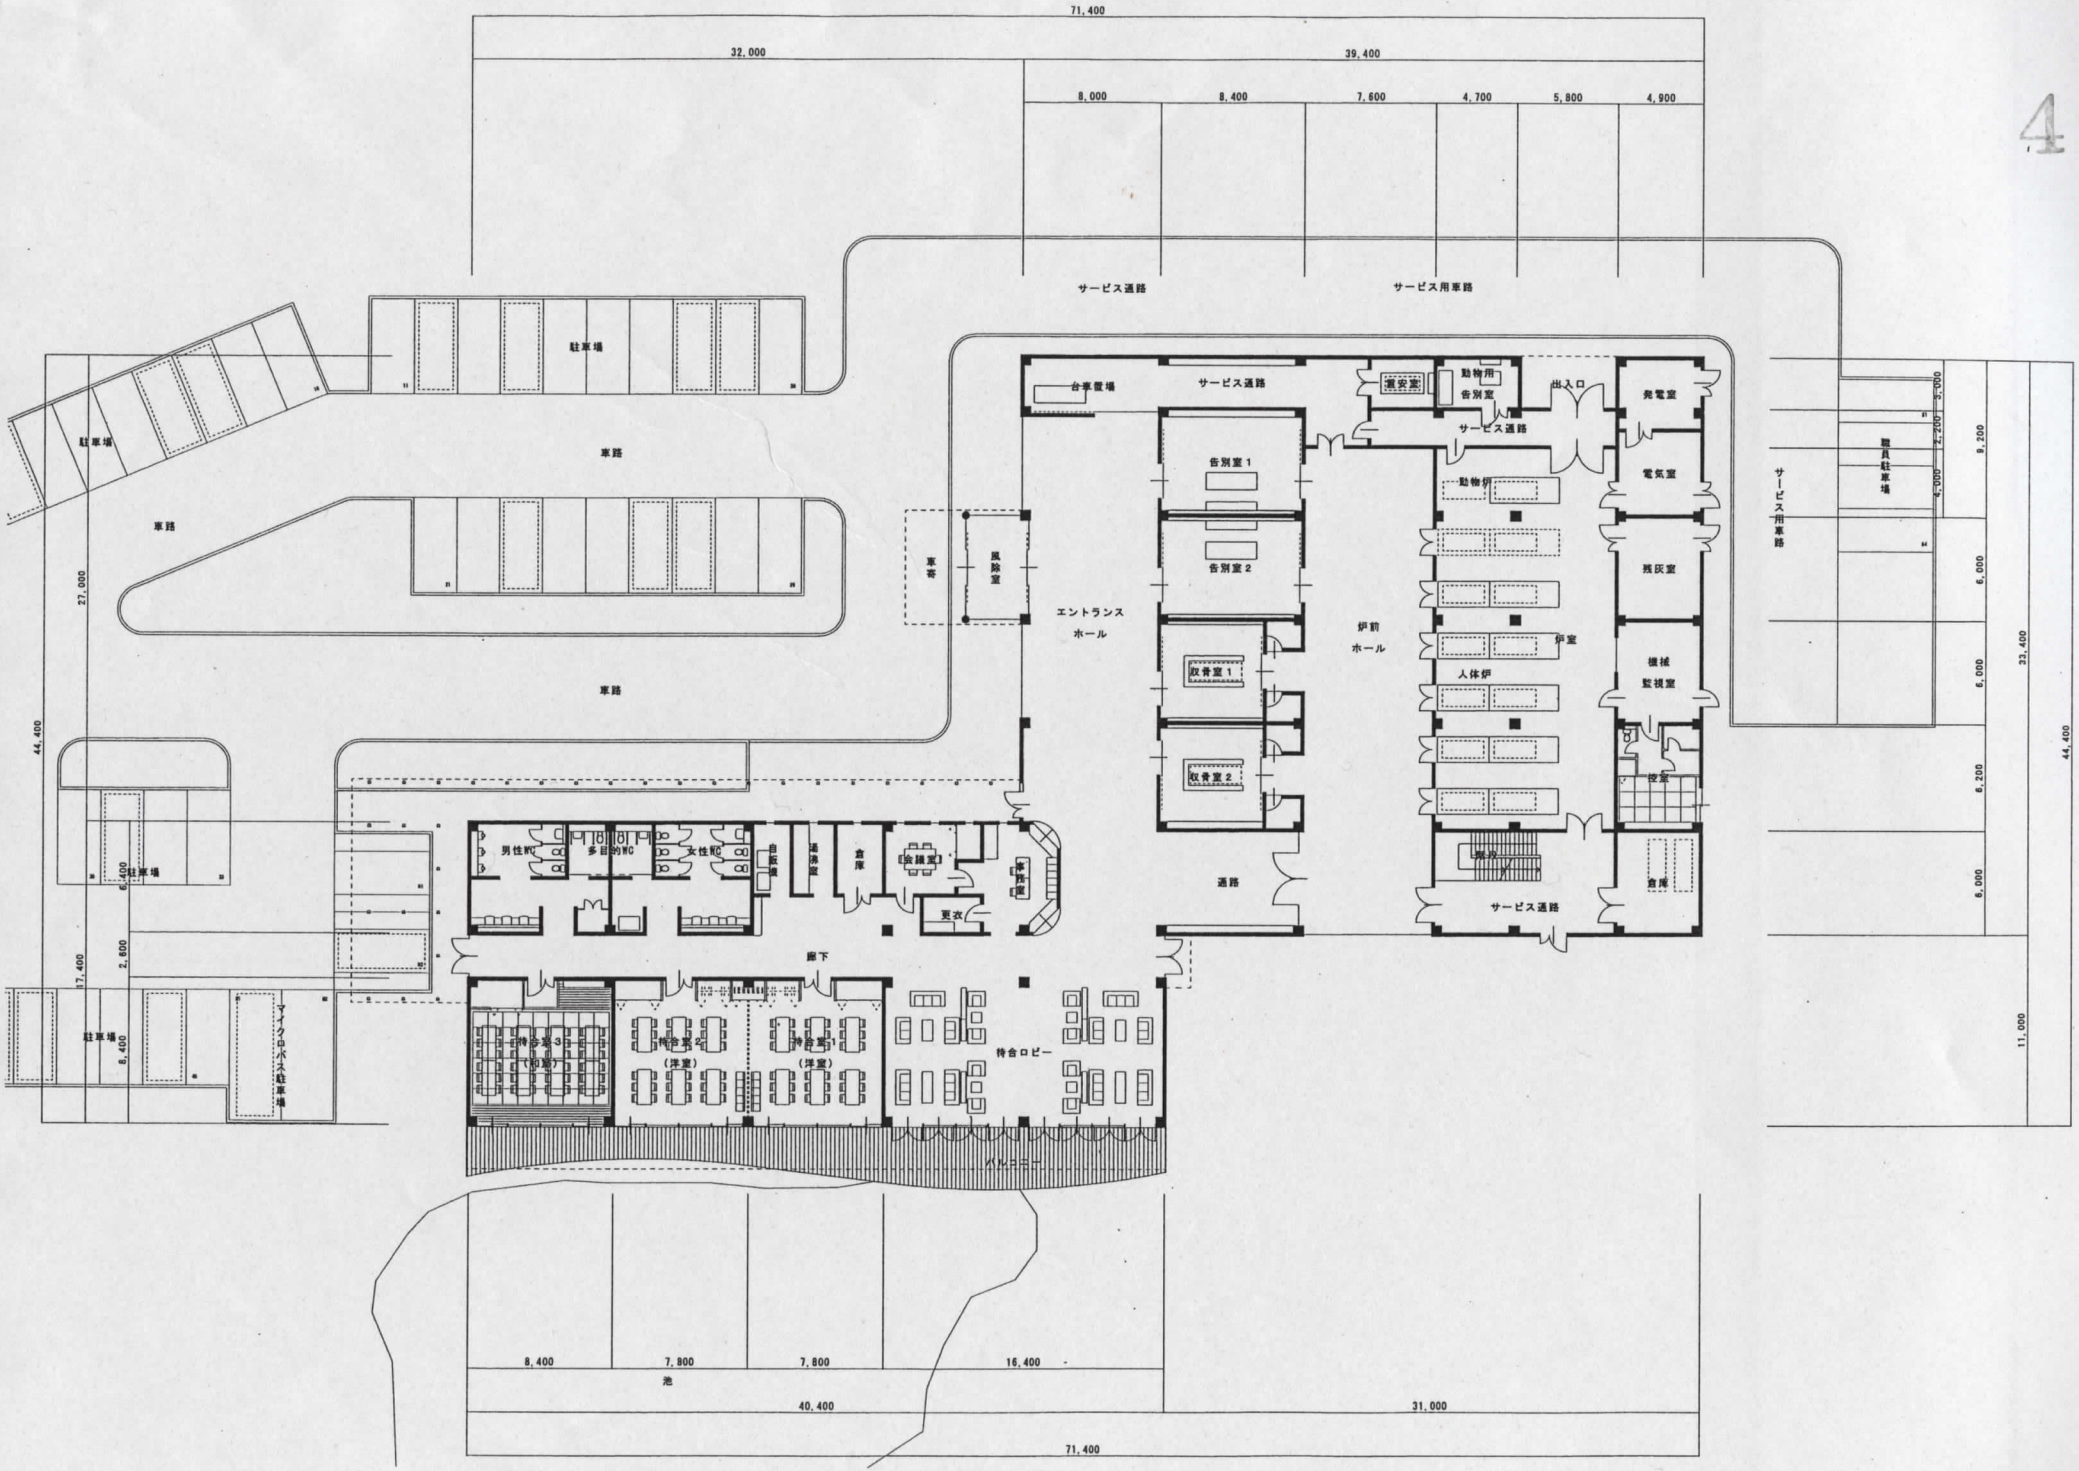

4