



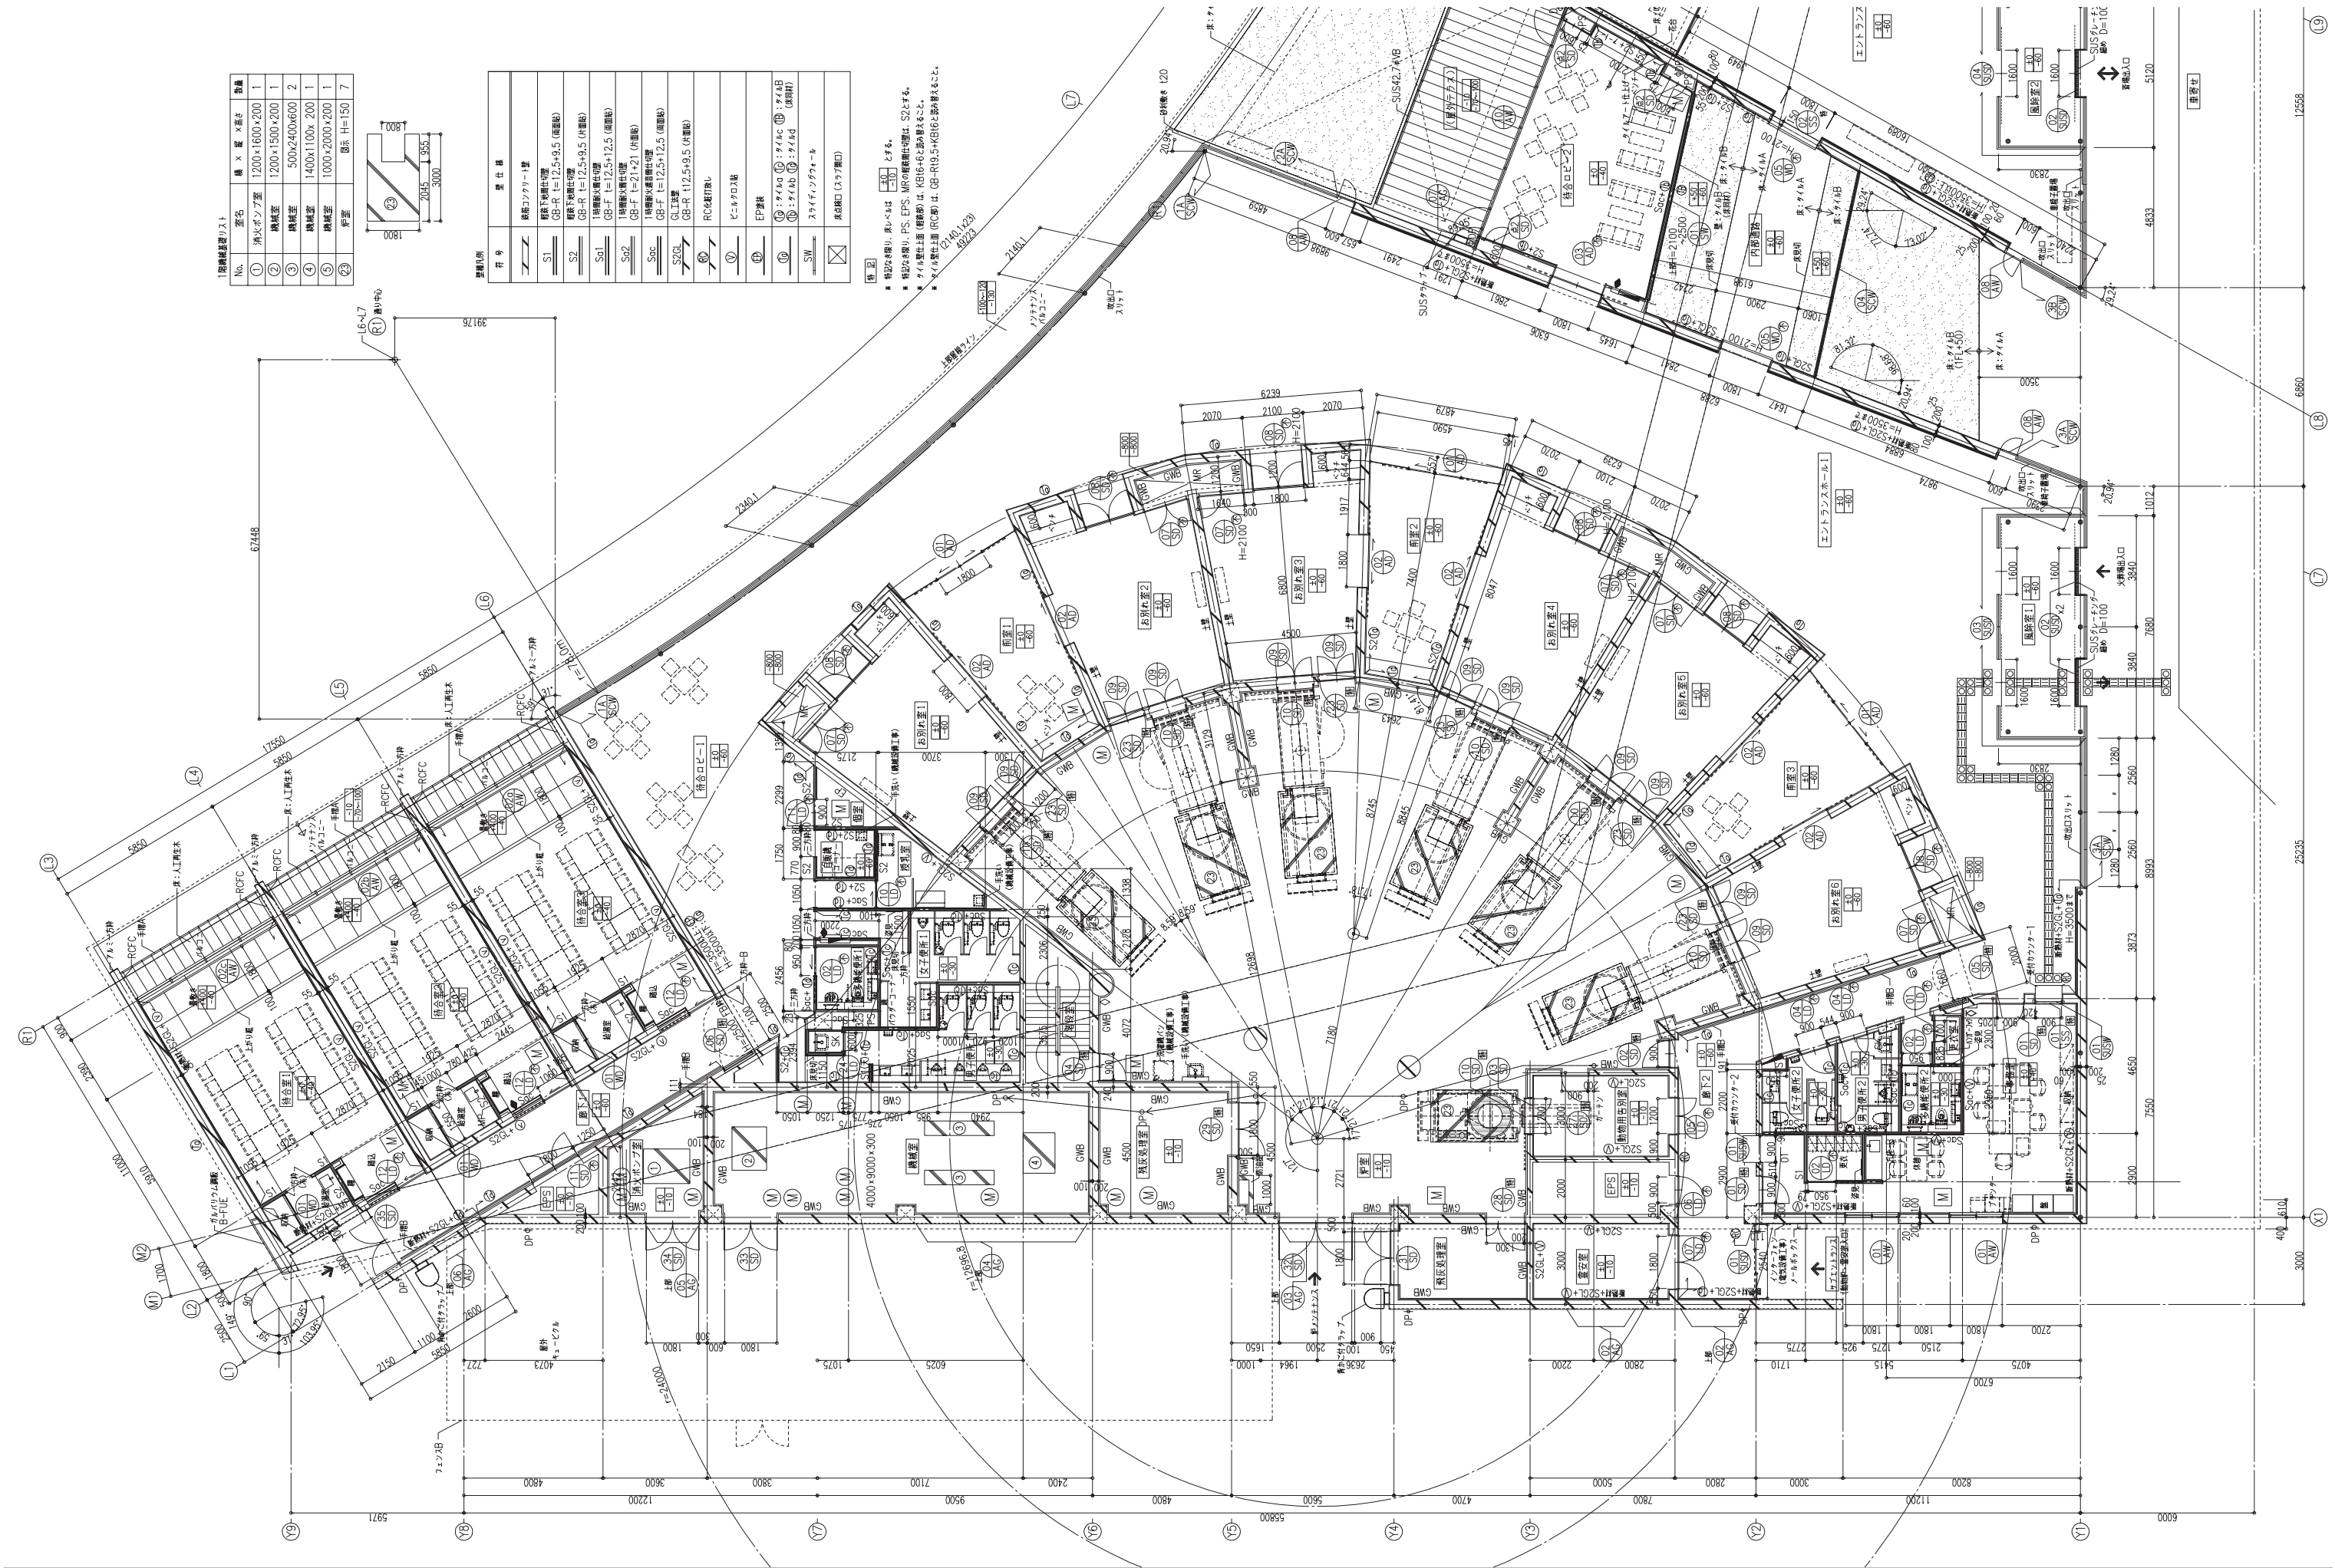

1階機械室器具リスト


No.	室名	横	縦	高さ	数量
①	消火ポンプ室	1200	1600	200	1
②	機械室	1200	1500	200	1
③	機械室	500	2400	600	2
④	機械室	1400	1100	200	1
⑤	機械室	1000	2000	200	1

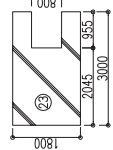











- 電気記号参照、PS、EPS、MPSの設置位置は、S2とする。

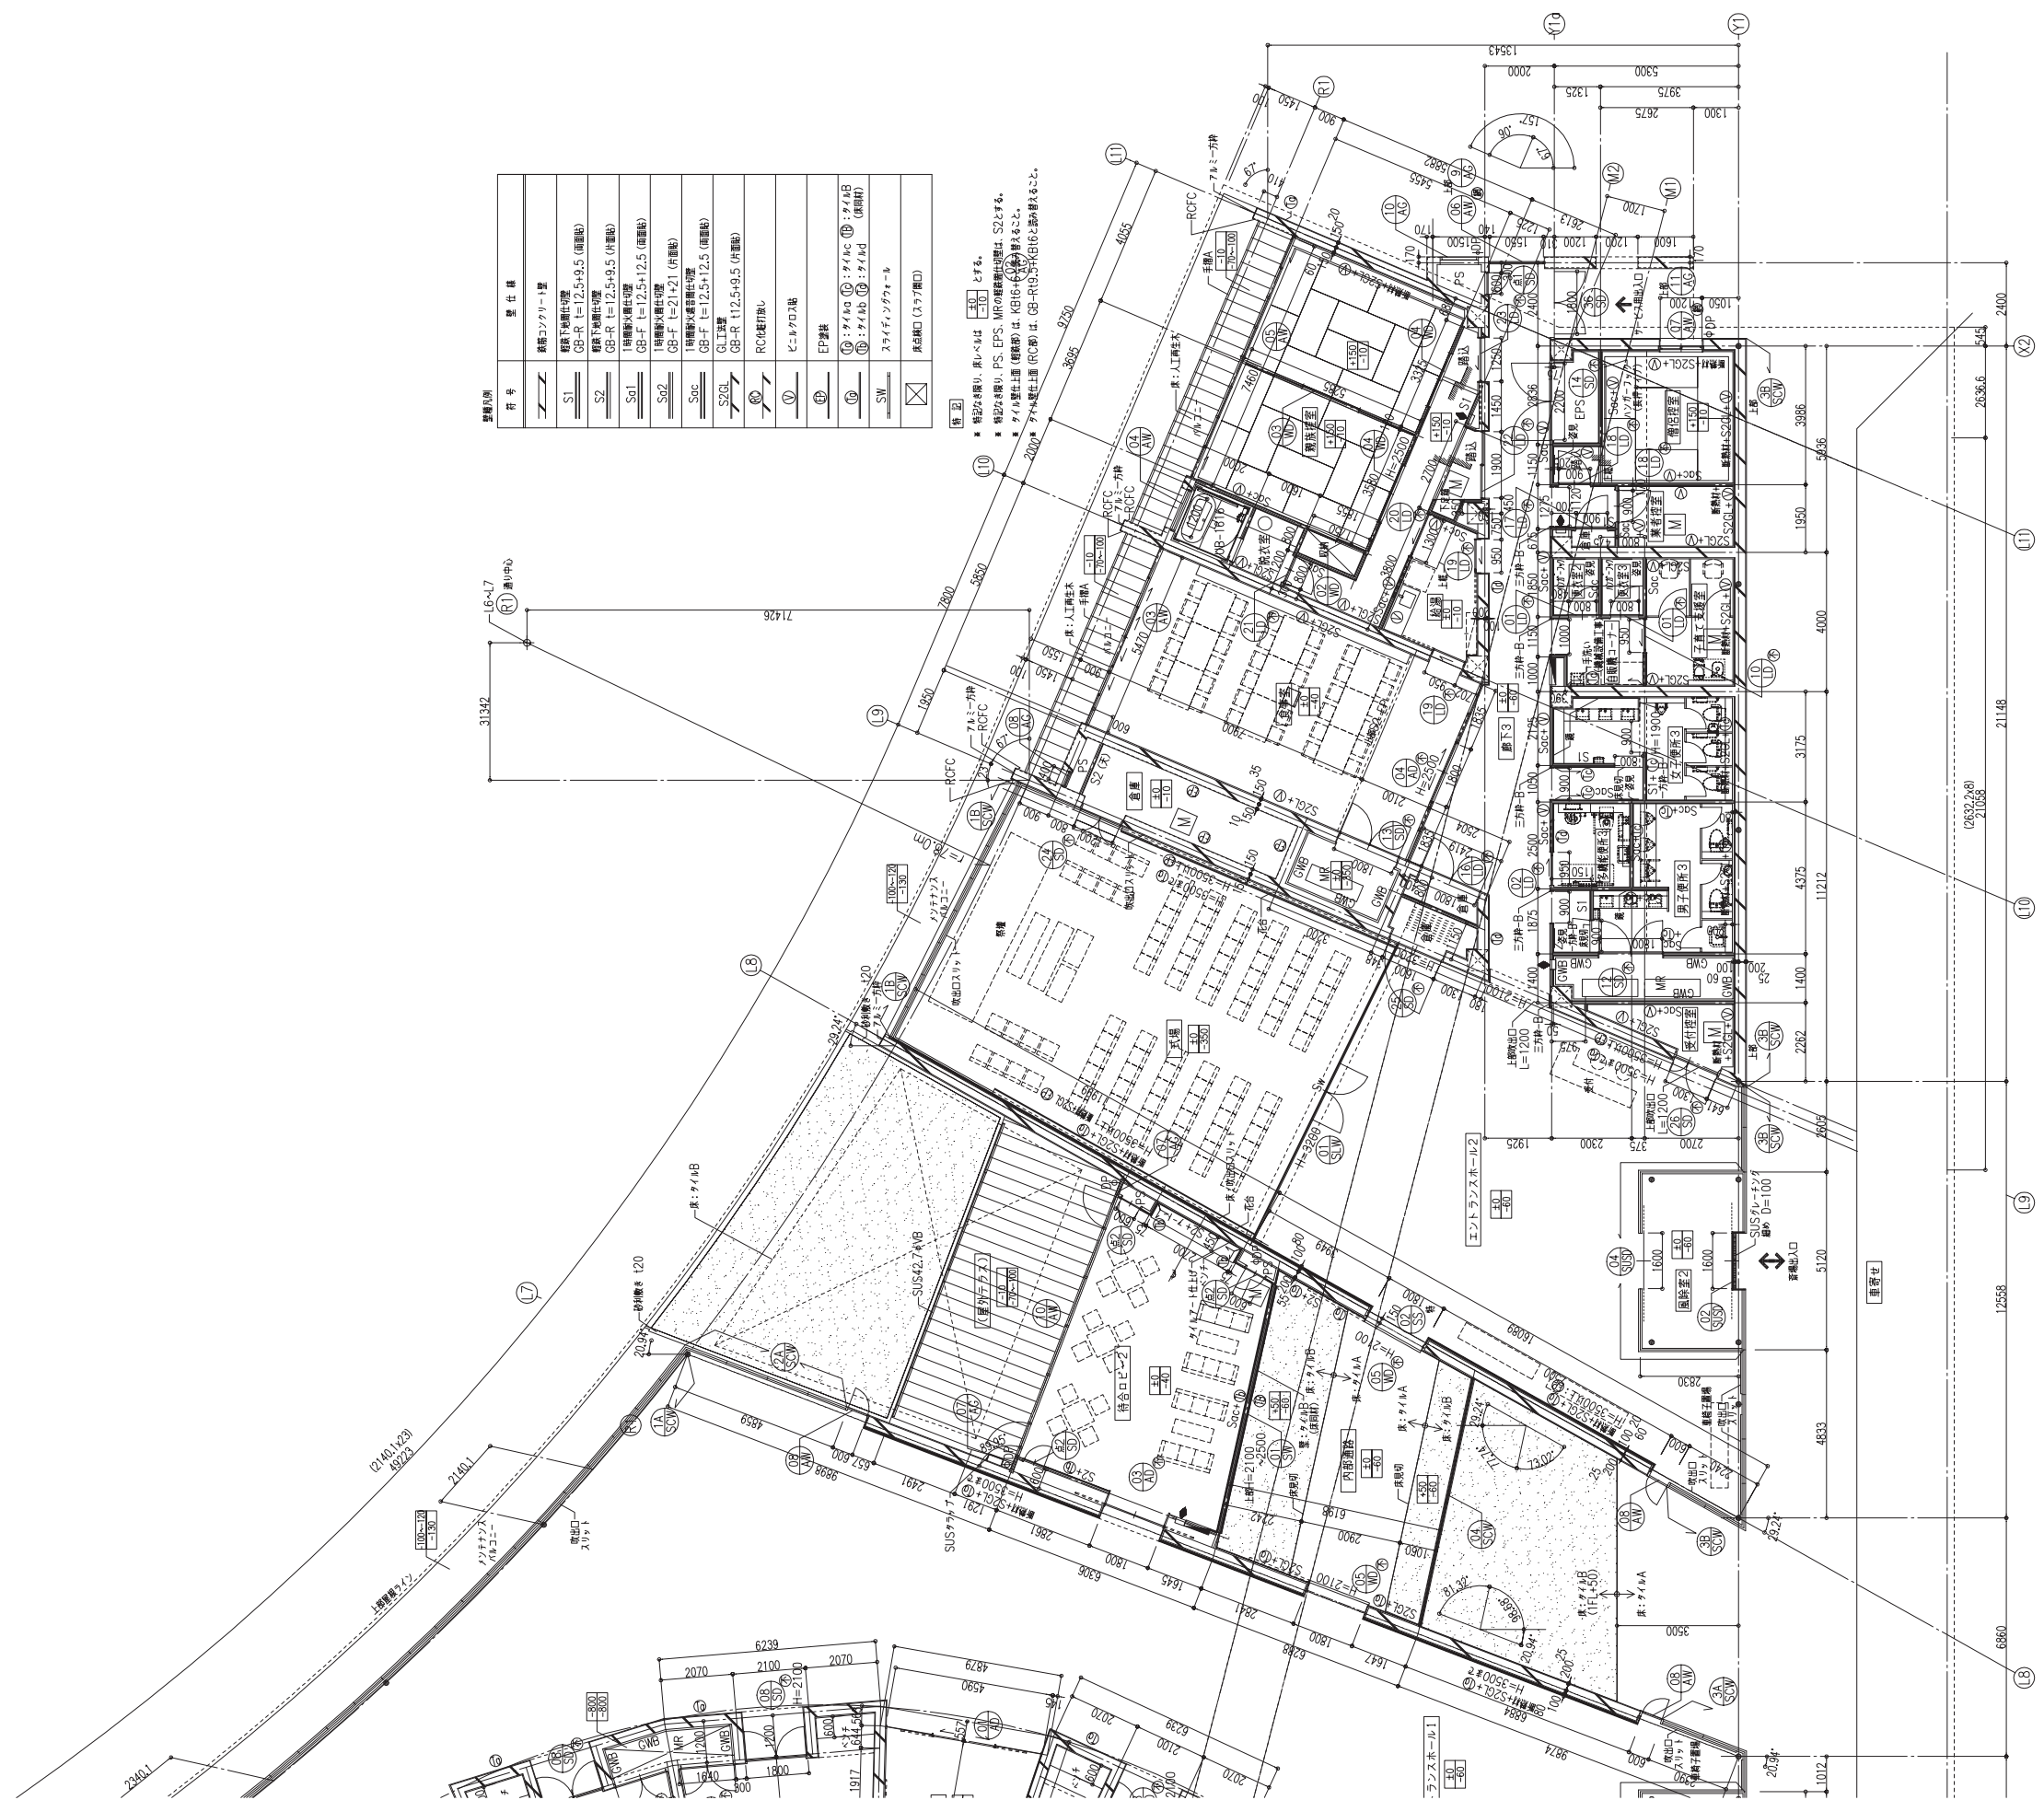


型番別	符号	型仕様
	S2GL	GL12壁 GB-R 12.5+9.5 (1面壁)
		RC4壁付内張り
		ビニルクロム珪
		EP7壁仕










- 特記**

 - ※ 特記なき限り、床レベルは $\begin{matrix} \text{+0} \\ \text{—10} \end{matrix}$ とする。
 - ※ 特記なき限り、PS、EPS、MRの硬質緩衝仕置は、S2とする。
 - ※ タイリ型仕上面（新鉄骨）は、KB16+6 $\frac{1}{2}$ に替えること。
 - ※ タイリ型仕上面（RC部）は、GB-R19+KB16に替えること。

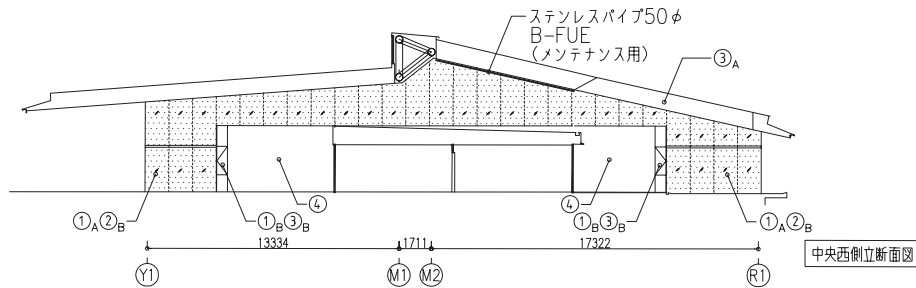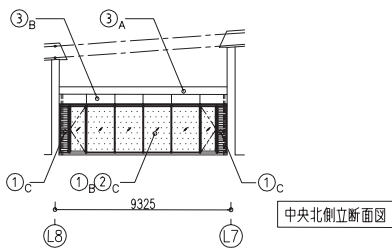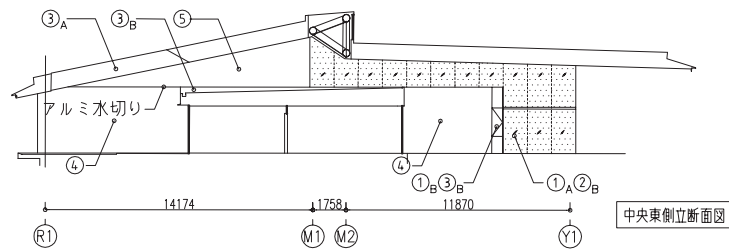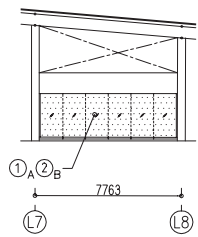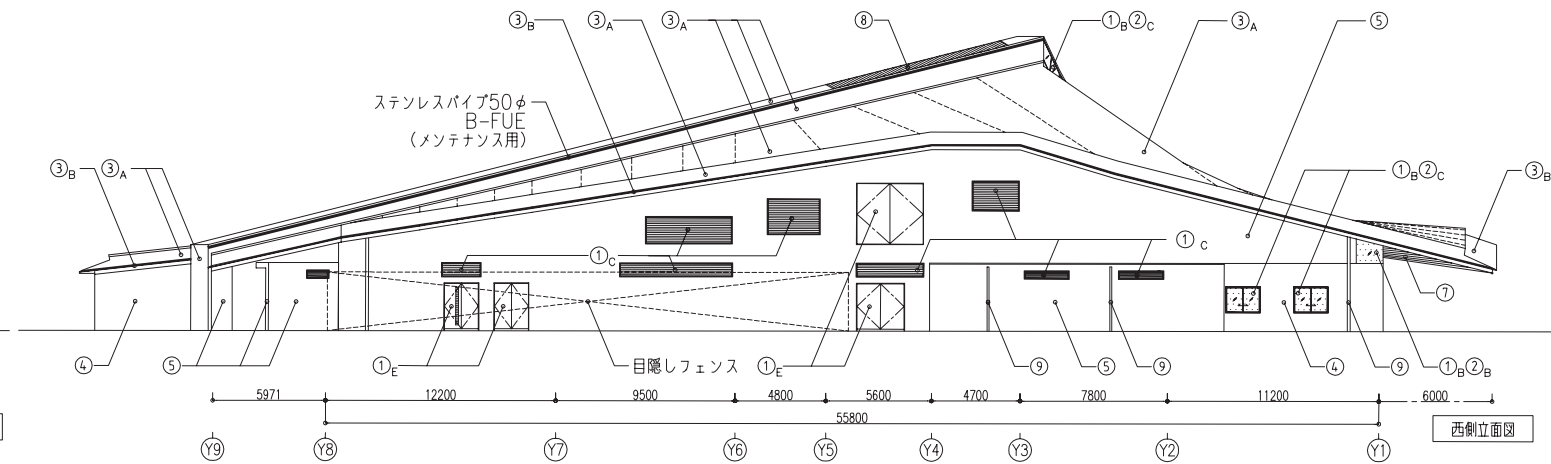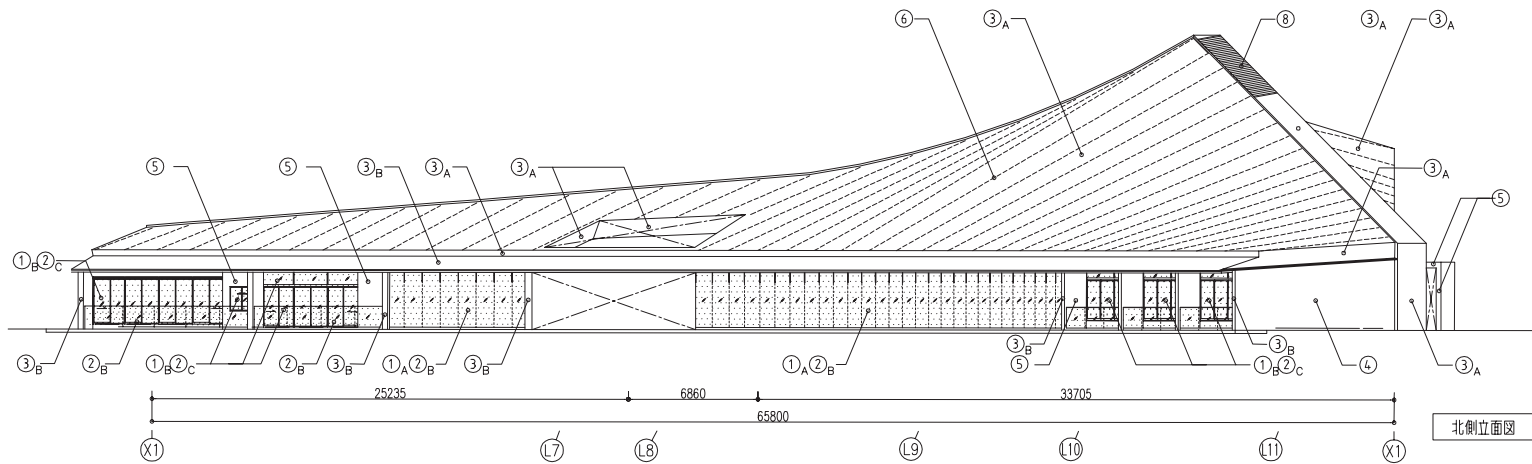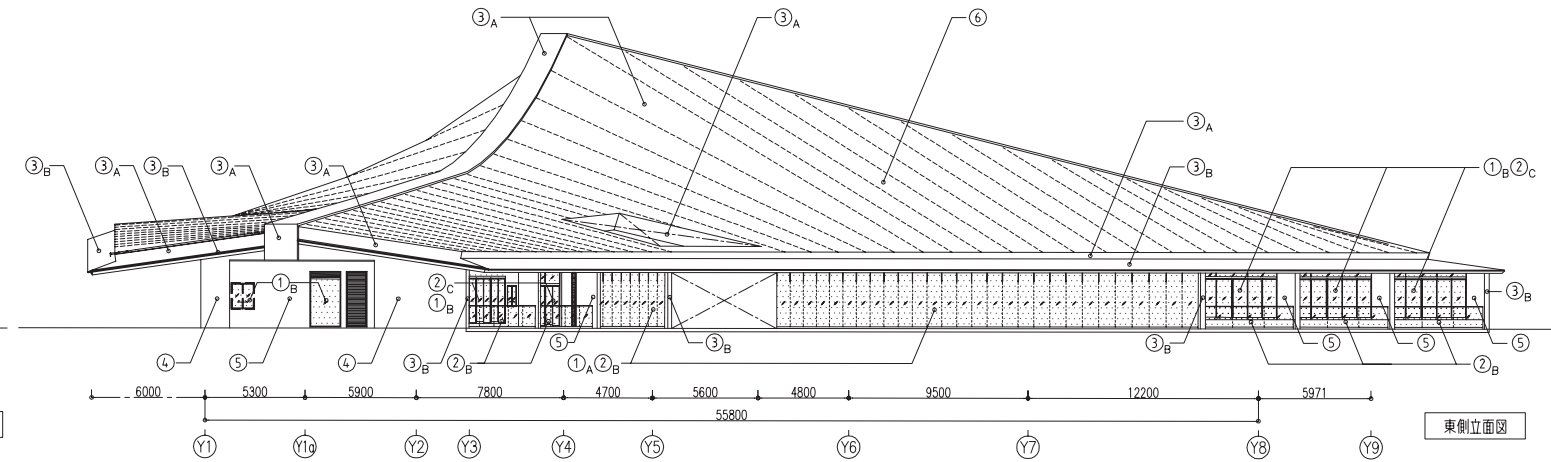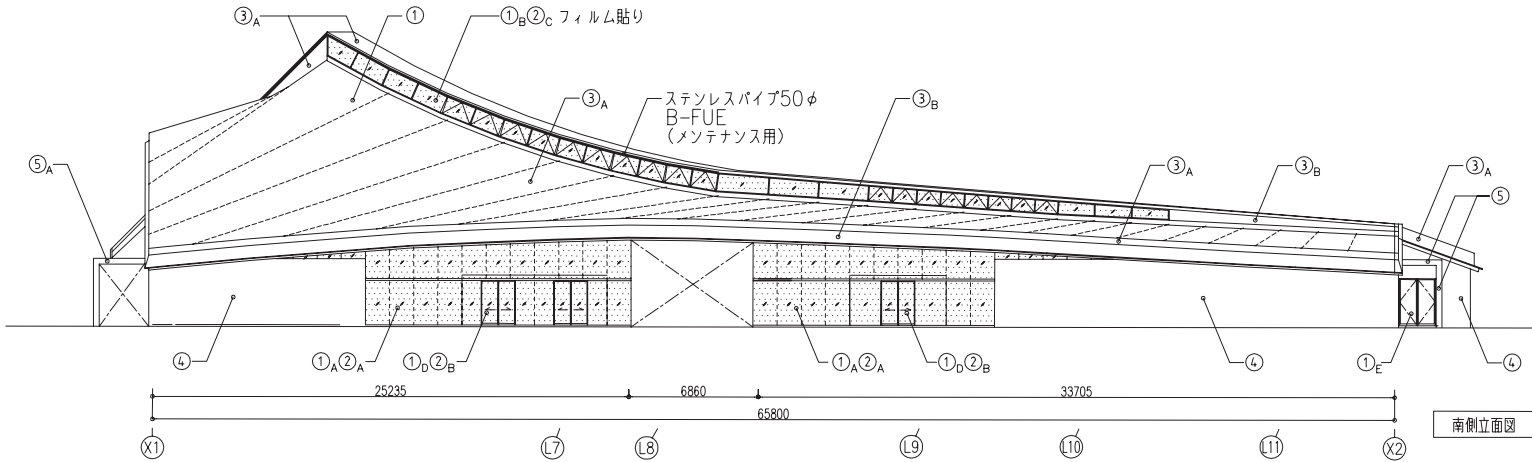

No.	仕上
①A	スチールカーテンウォール
①B	アルミサッシュ
①C	アルミガラリ
①D	ステンレス建具
①E	スチール建具
②A	フロートガラス
②B	強化ガラス
②C	Low-Eガラス
③A	ガルバリウム鋼板 B-FUE
③B	アルミパネル B-FUE
③C	アルミ笠木 B-FUE
④	タイル貼り (タイルα)
⑤	RC打放し A FC
⑥	本葺き瓦 (いぶし) (*点線はスパン表記。ピッチは屋根伏図参照)
⑦	FCボード
⑧	SUSグレーチング
⑨	縦線SUS75φ

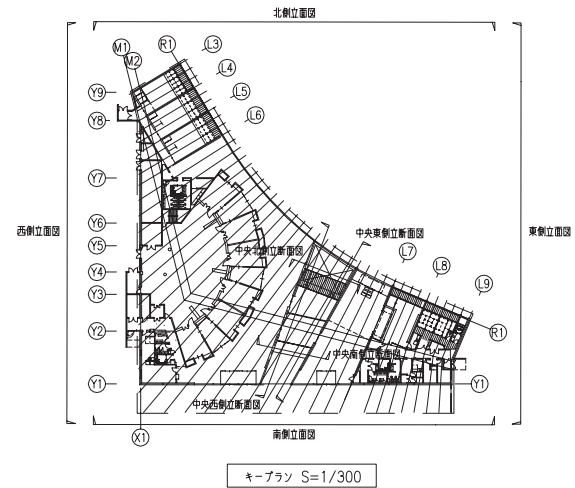

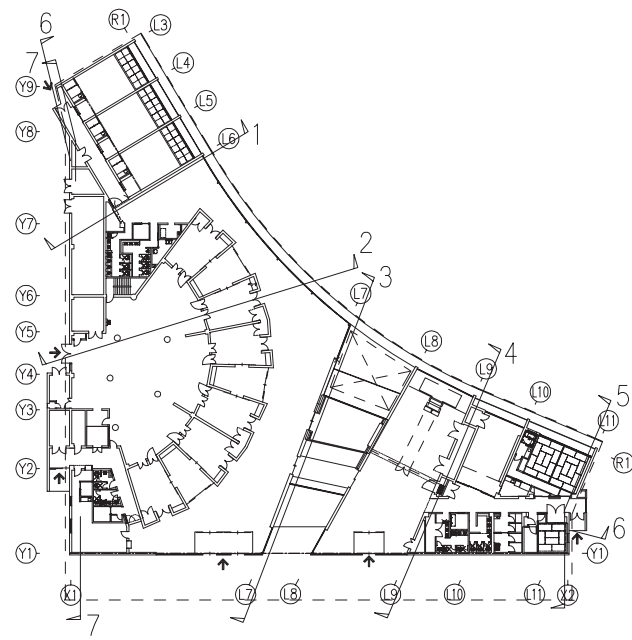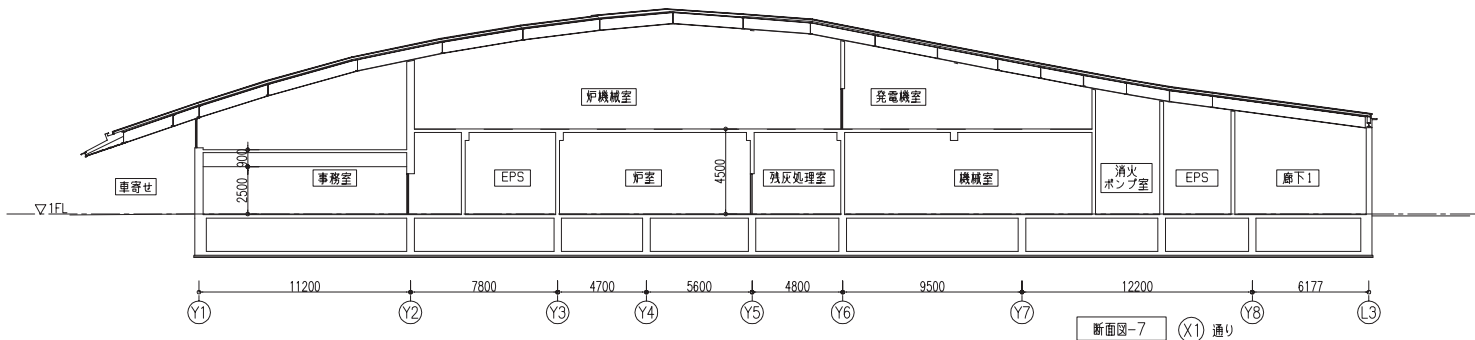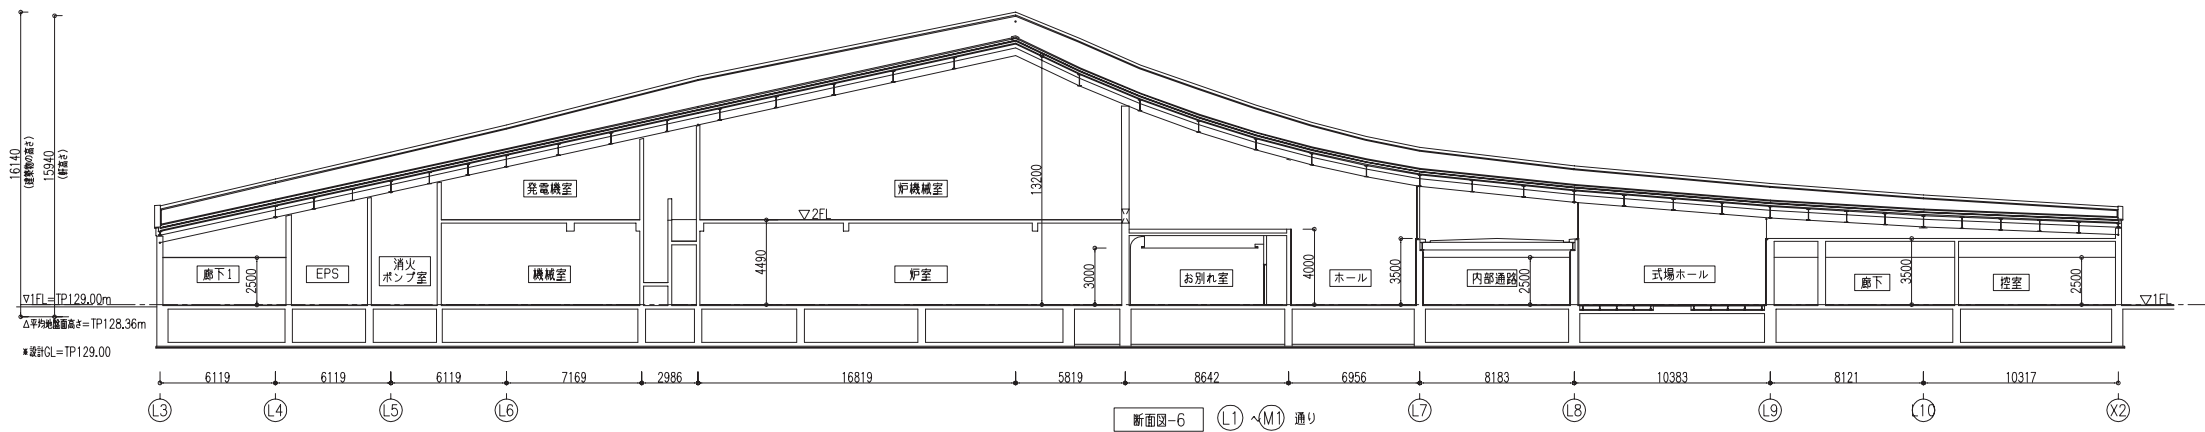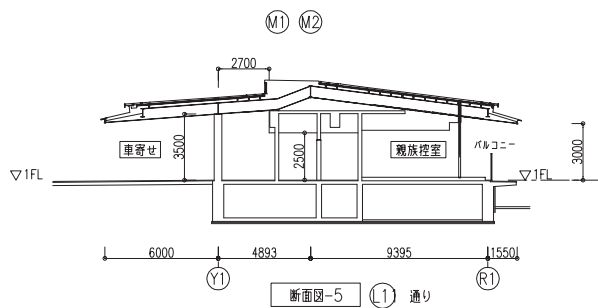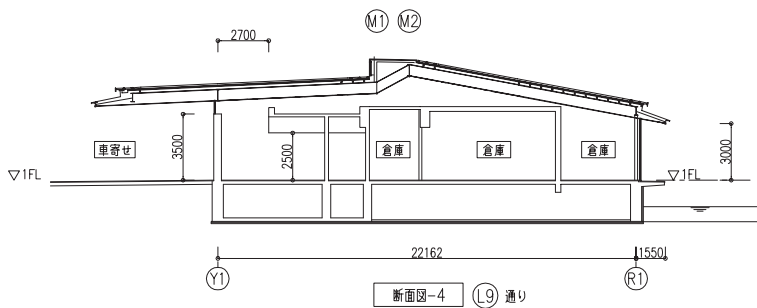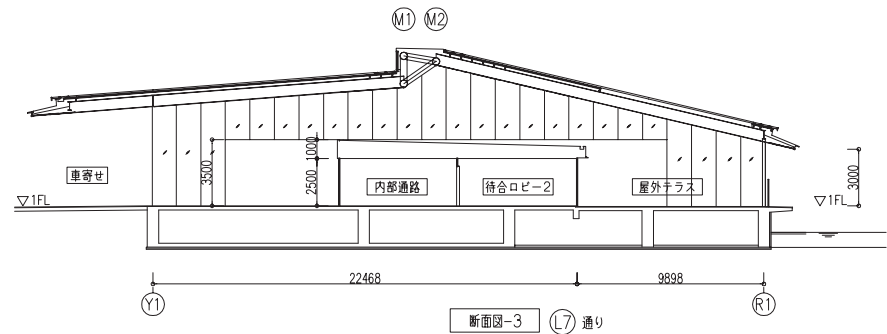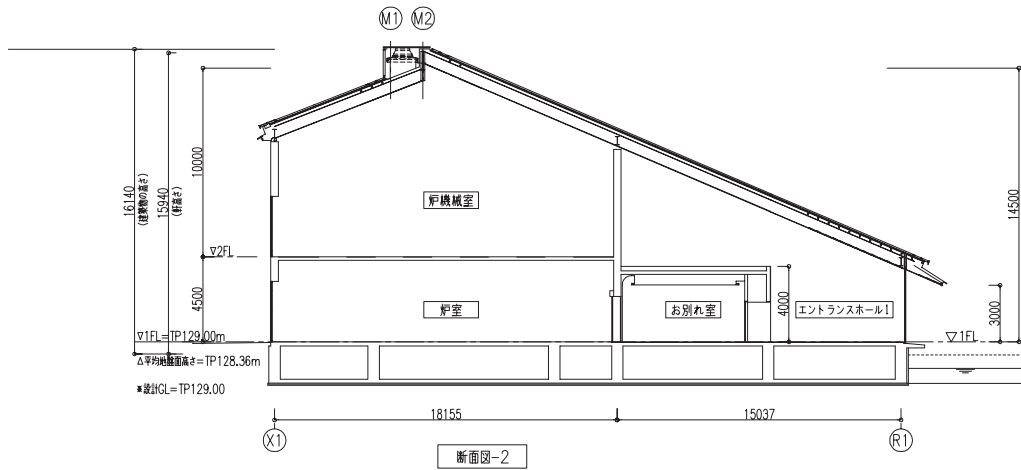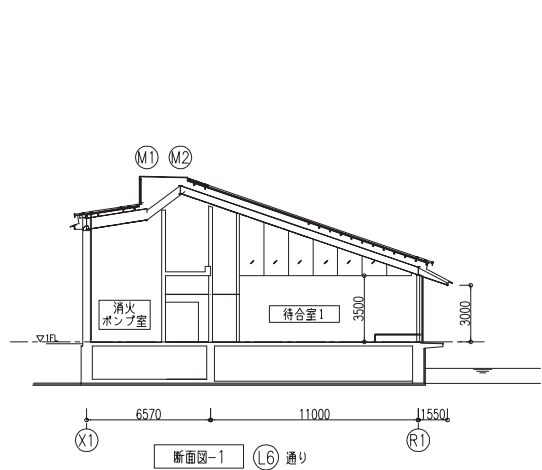

*道路斜線、隣地斜線は後退距離が10m以上あり、適合が明らかであるため、省略。

久米・日比野設計共同体	訂正	KUME SEKKEI 株式会社 久米設計	JUN ARCHI DESIGN 株式会社 日比野建築デザイン	日付	2014.03.28			件名	多治見市新火葬場建設工事	設計番号	1120446
				PA				図面名	断面図	版数	A1版 1/200 A3版 1/400
										図面番号	A- 08