



凡例	
	鉄筋コンクリート
	コンクリートブロック
	ALC壁
	軽量鉄骨壁
	パーティション
	軽量鉄骨壁 遮音タイプ

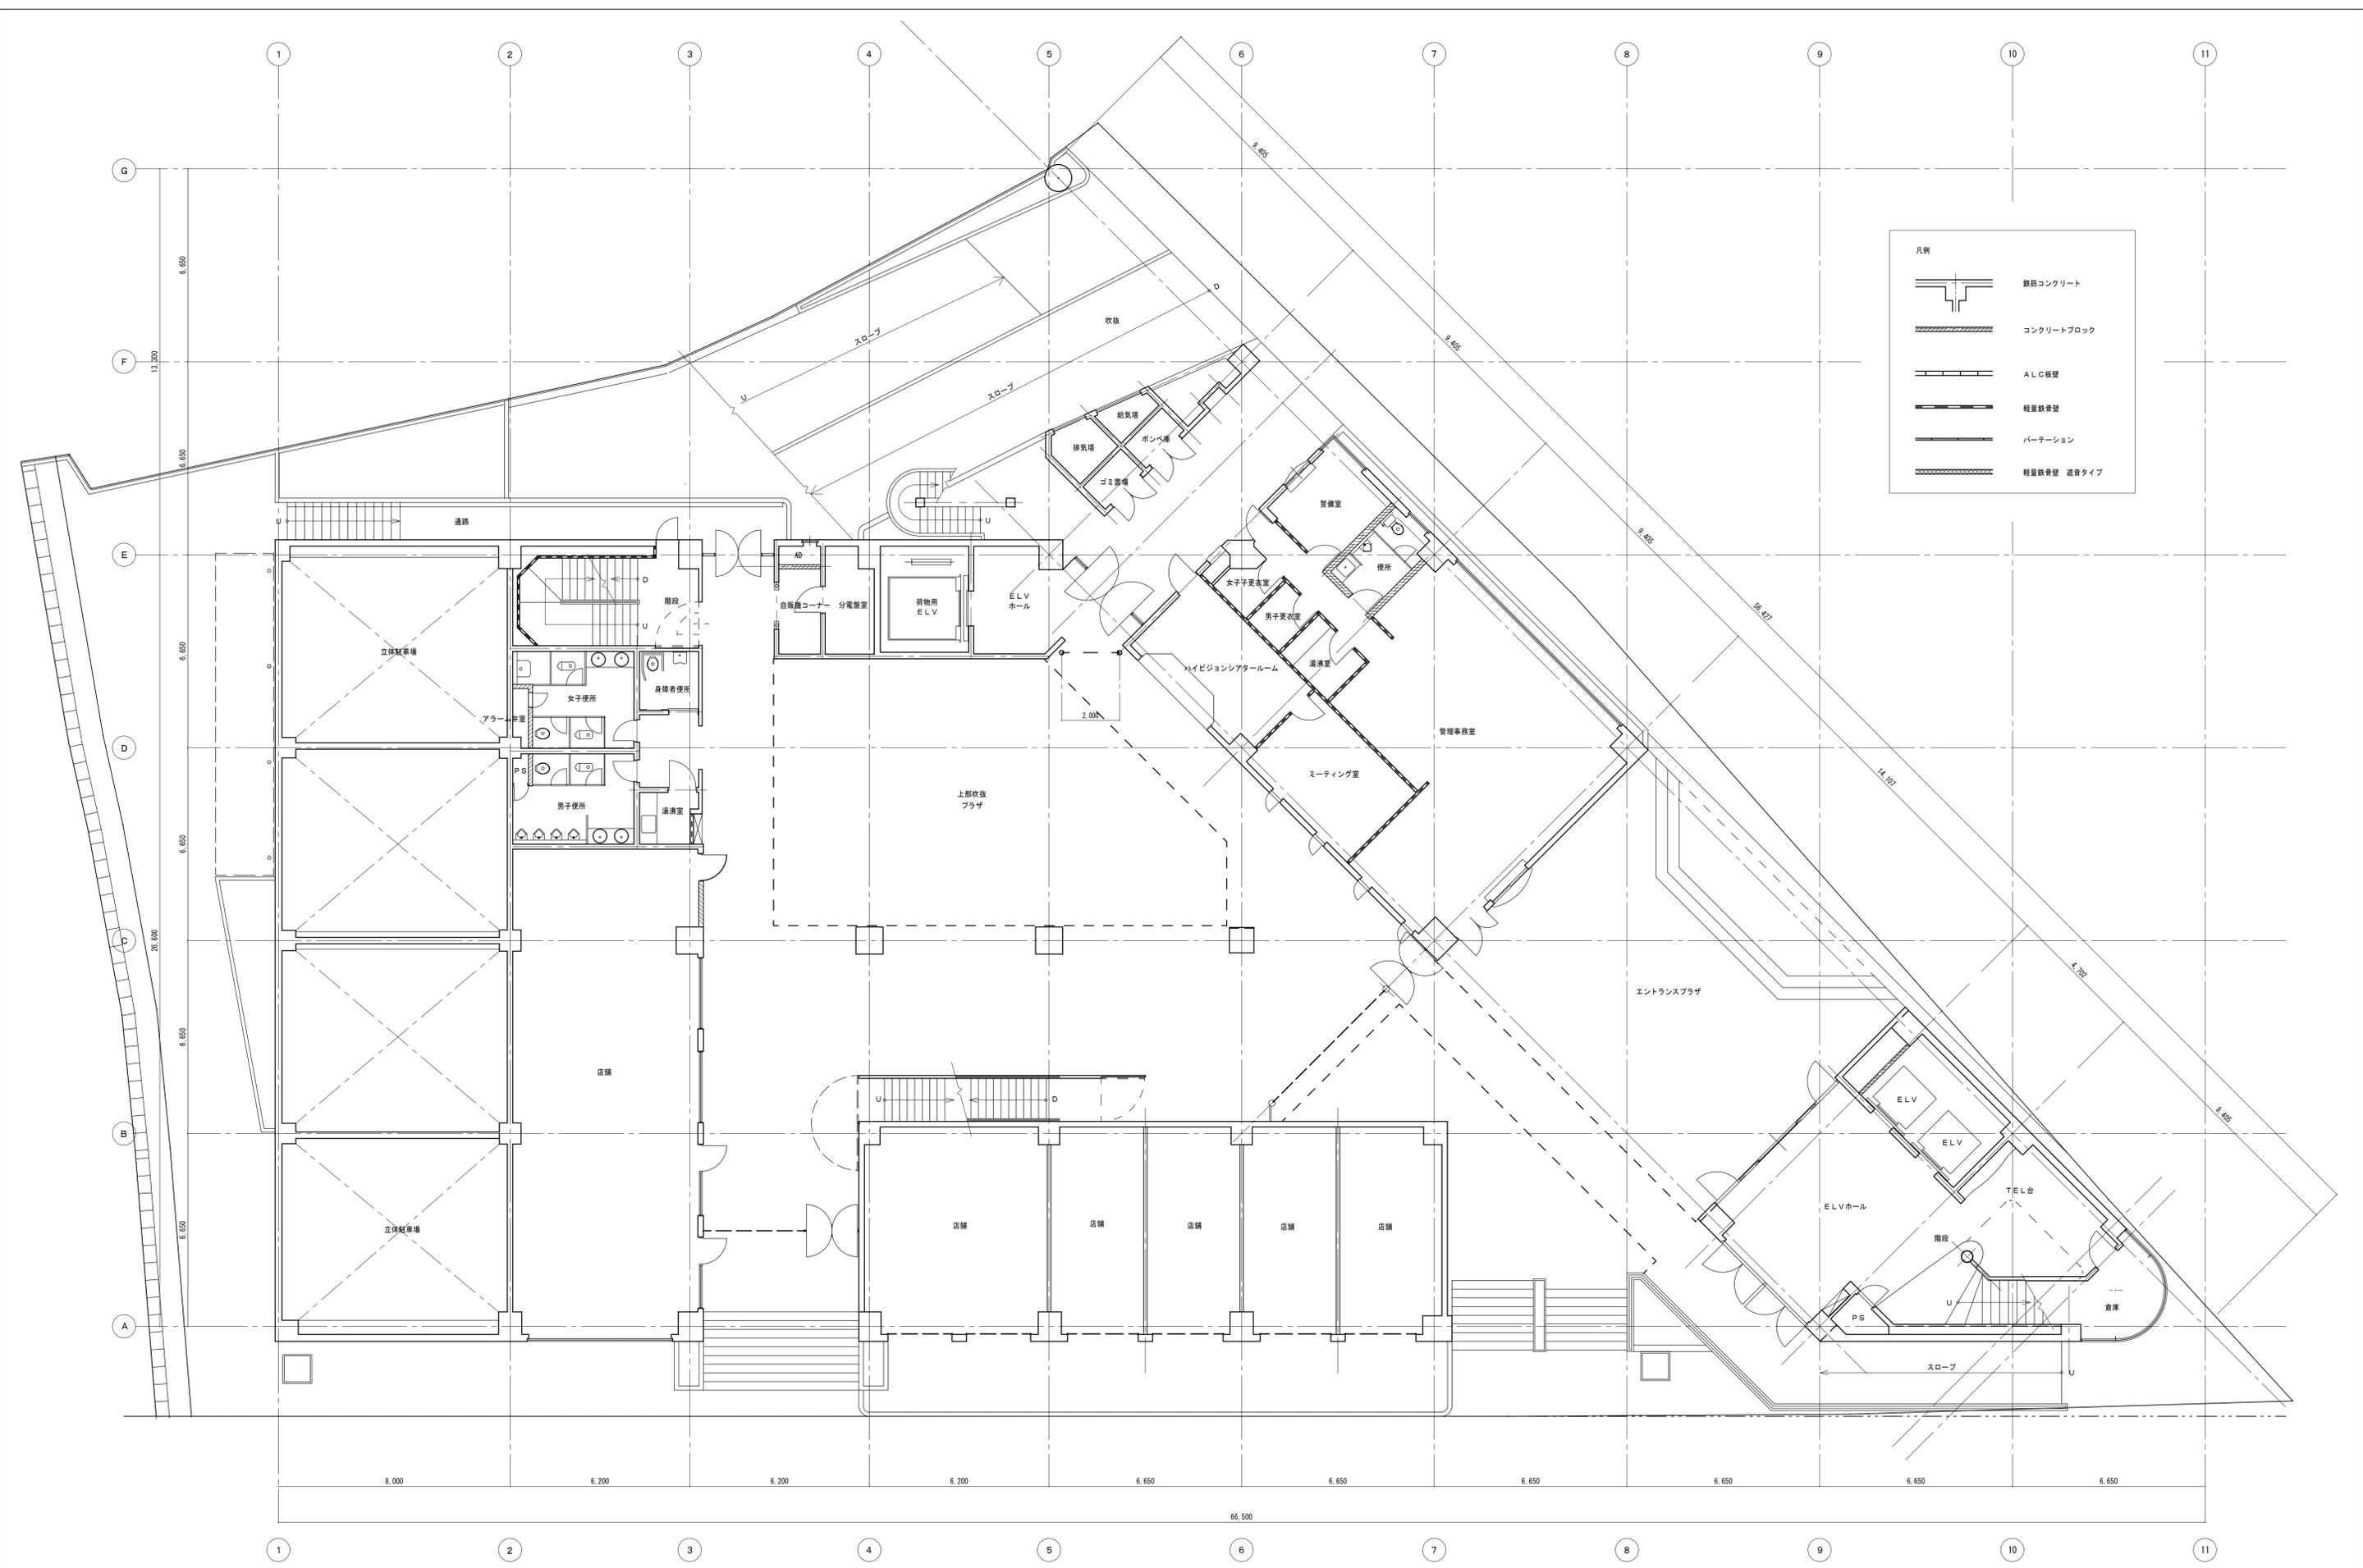


凡例	
	鉄筋コンクリート
	コンクリートブロック
	ALC板壁
	軽量鉄骨壁
	パーティション
	軽量鉄骨壁 遮音タイプ

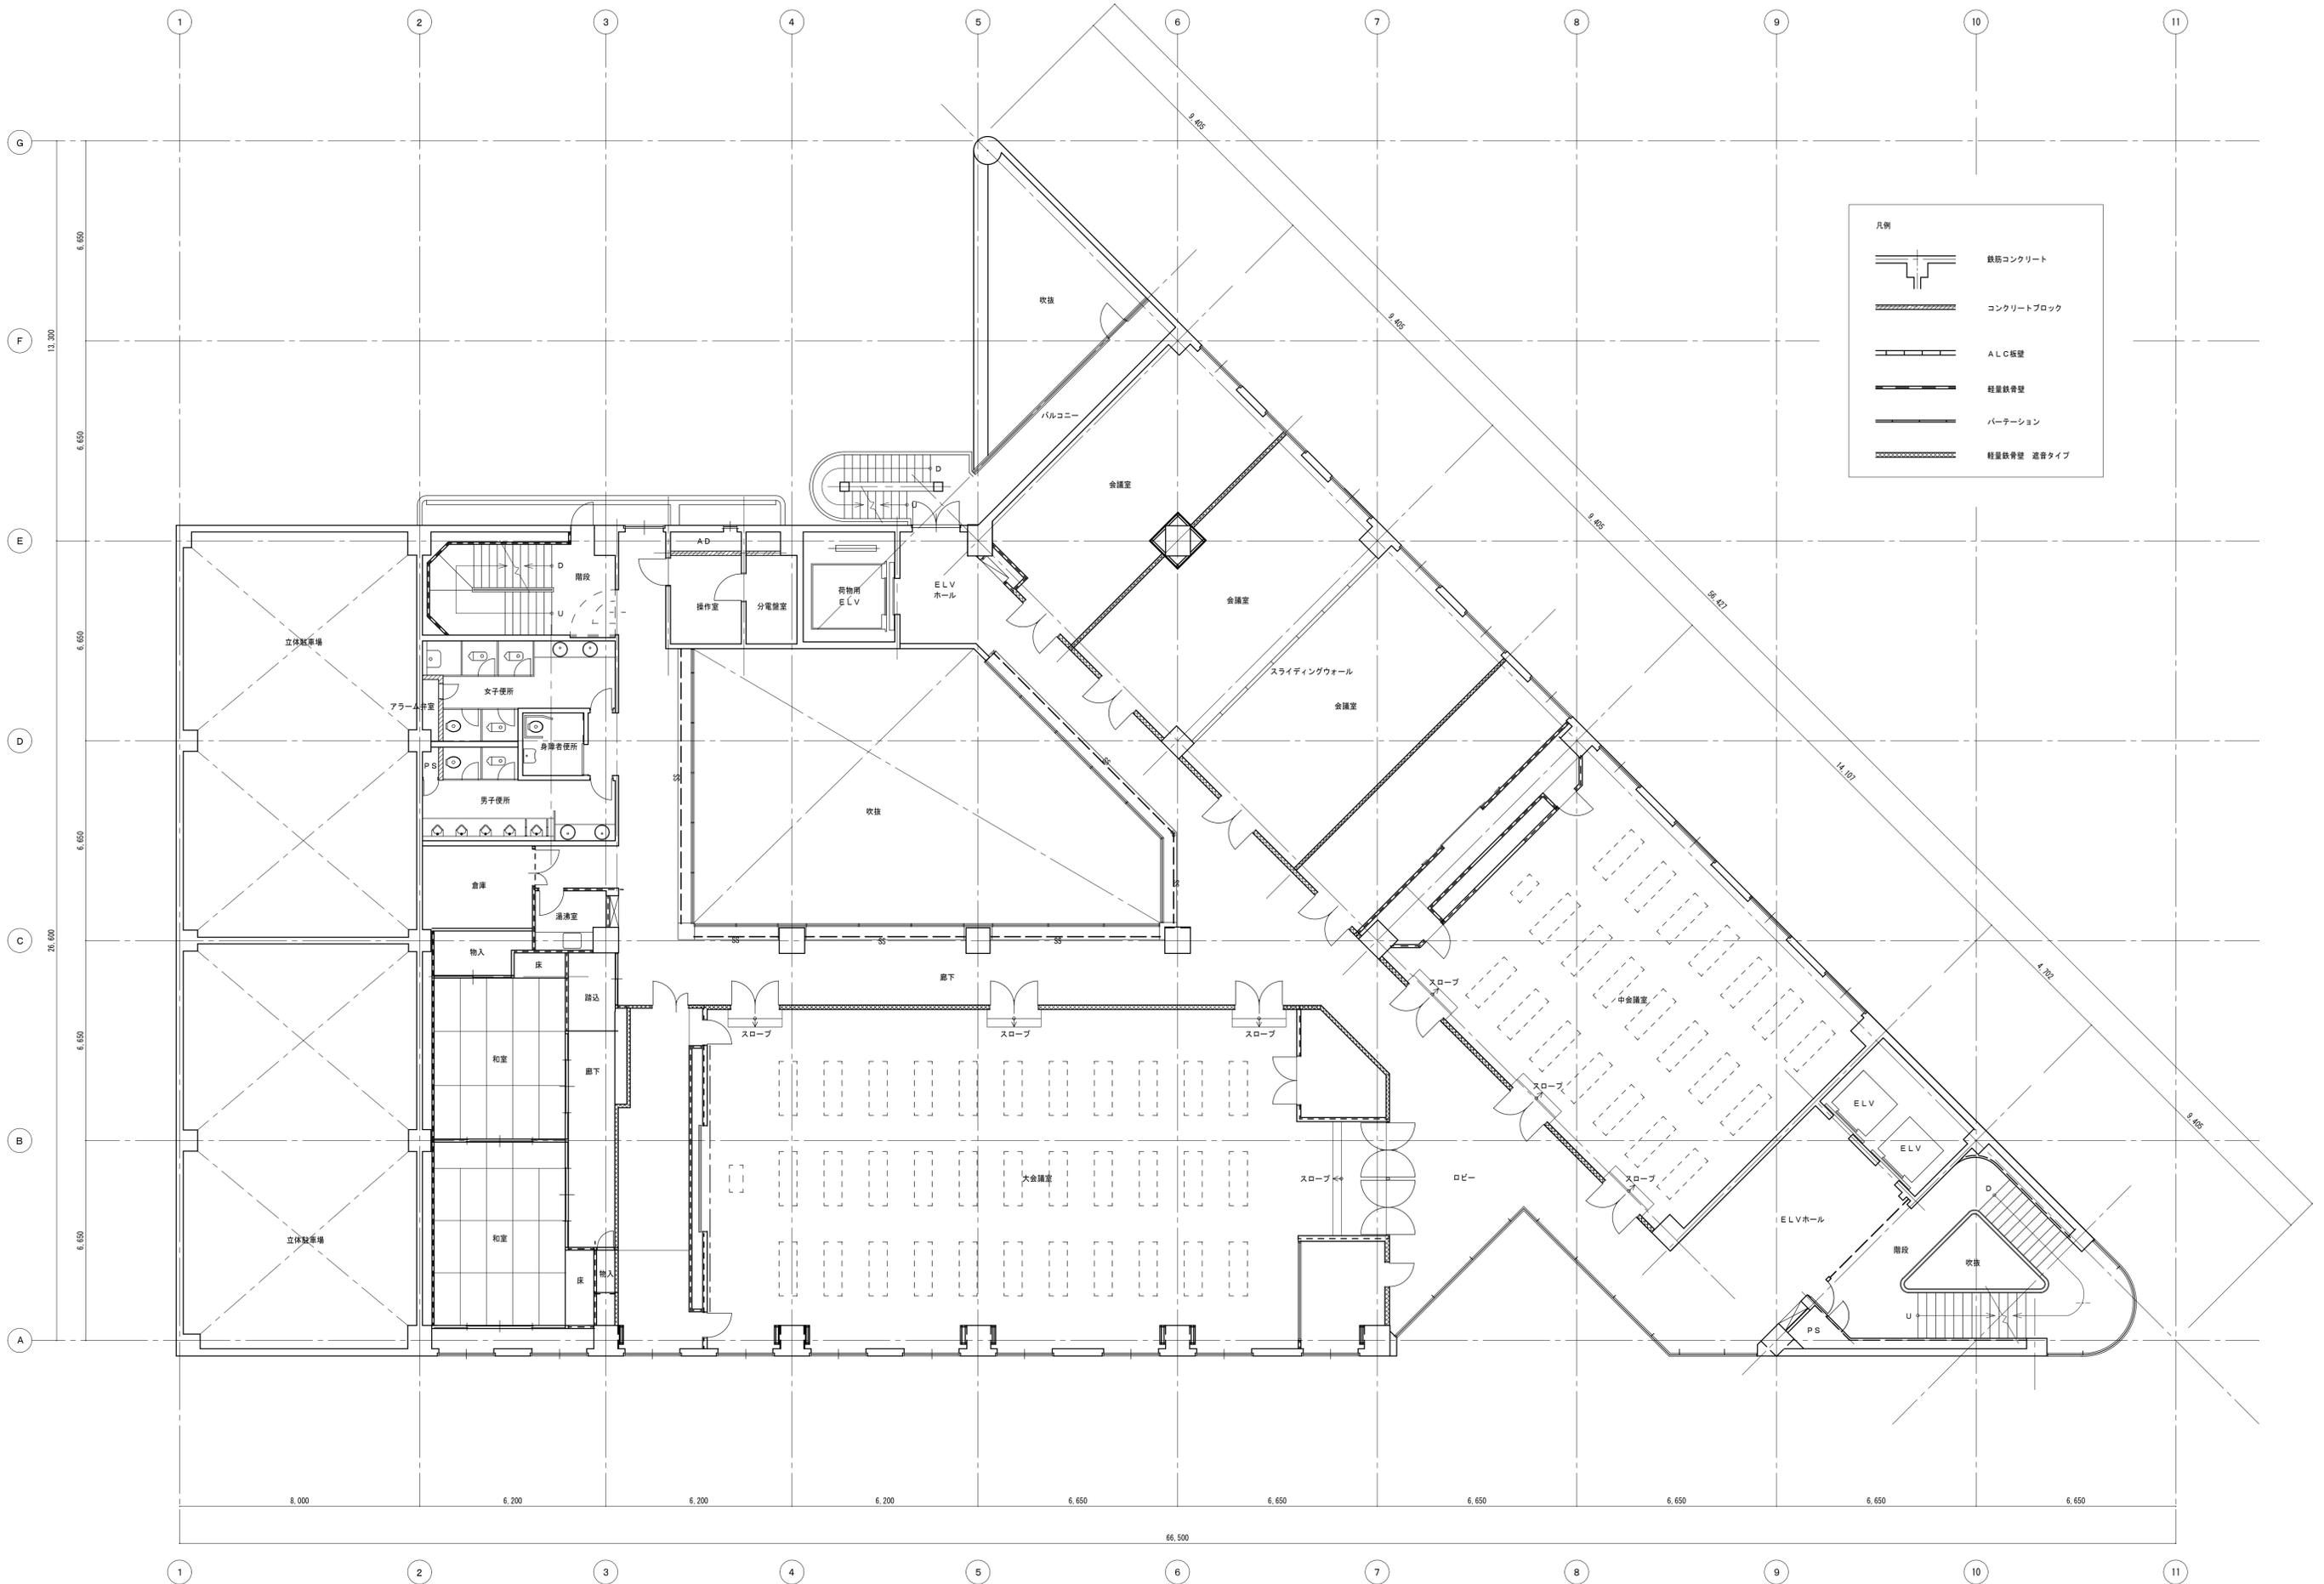


凡例	
	鉄筋コンクリート
	コンクリートブロック
	ALC板壁
	軽量鉄骨壁
	パーティション
	軽量鉄骨壁 遮音タイプ




凡例	
	鉄筋コンクリート
	コンクリートブロック
	ALC板壁
	軽量鉄骨壁
	パーティション
	軽量鉄骨壁 遮音タイプ

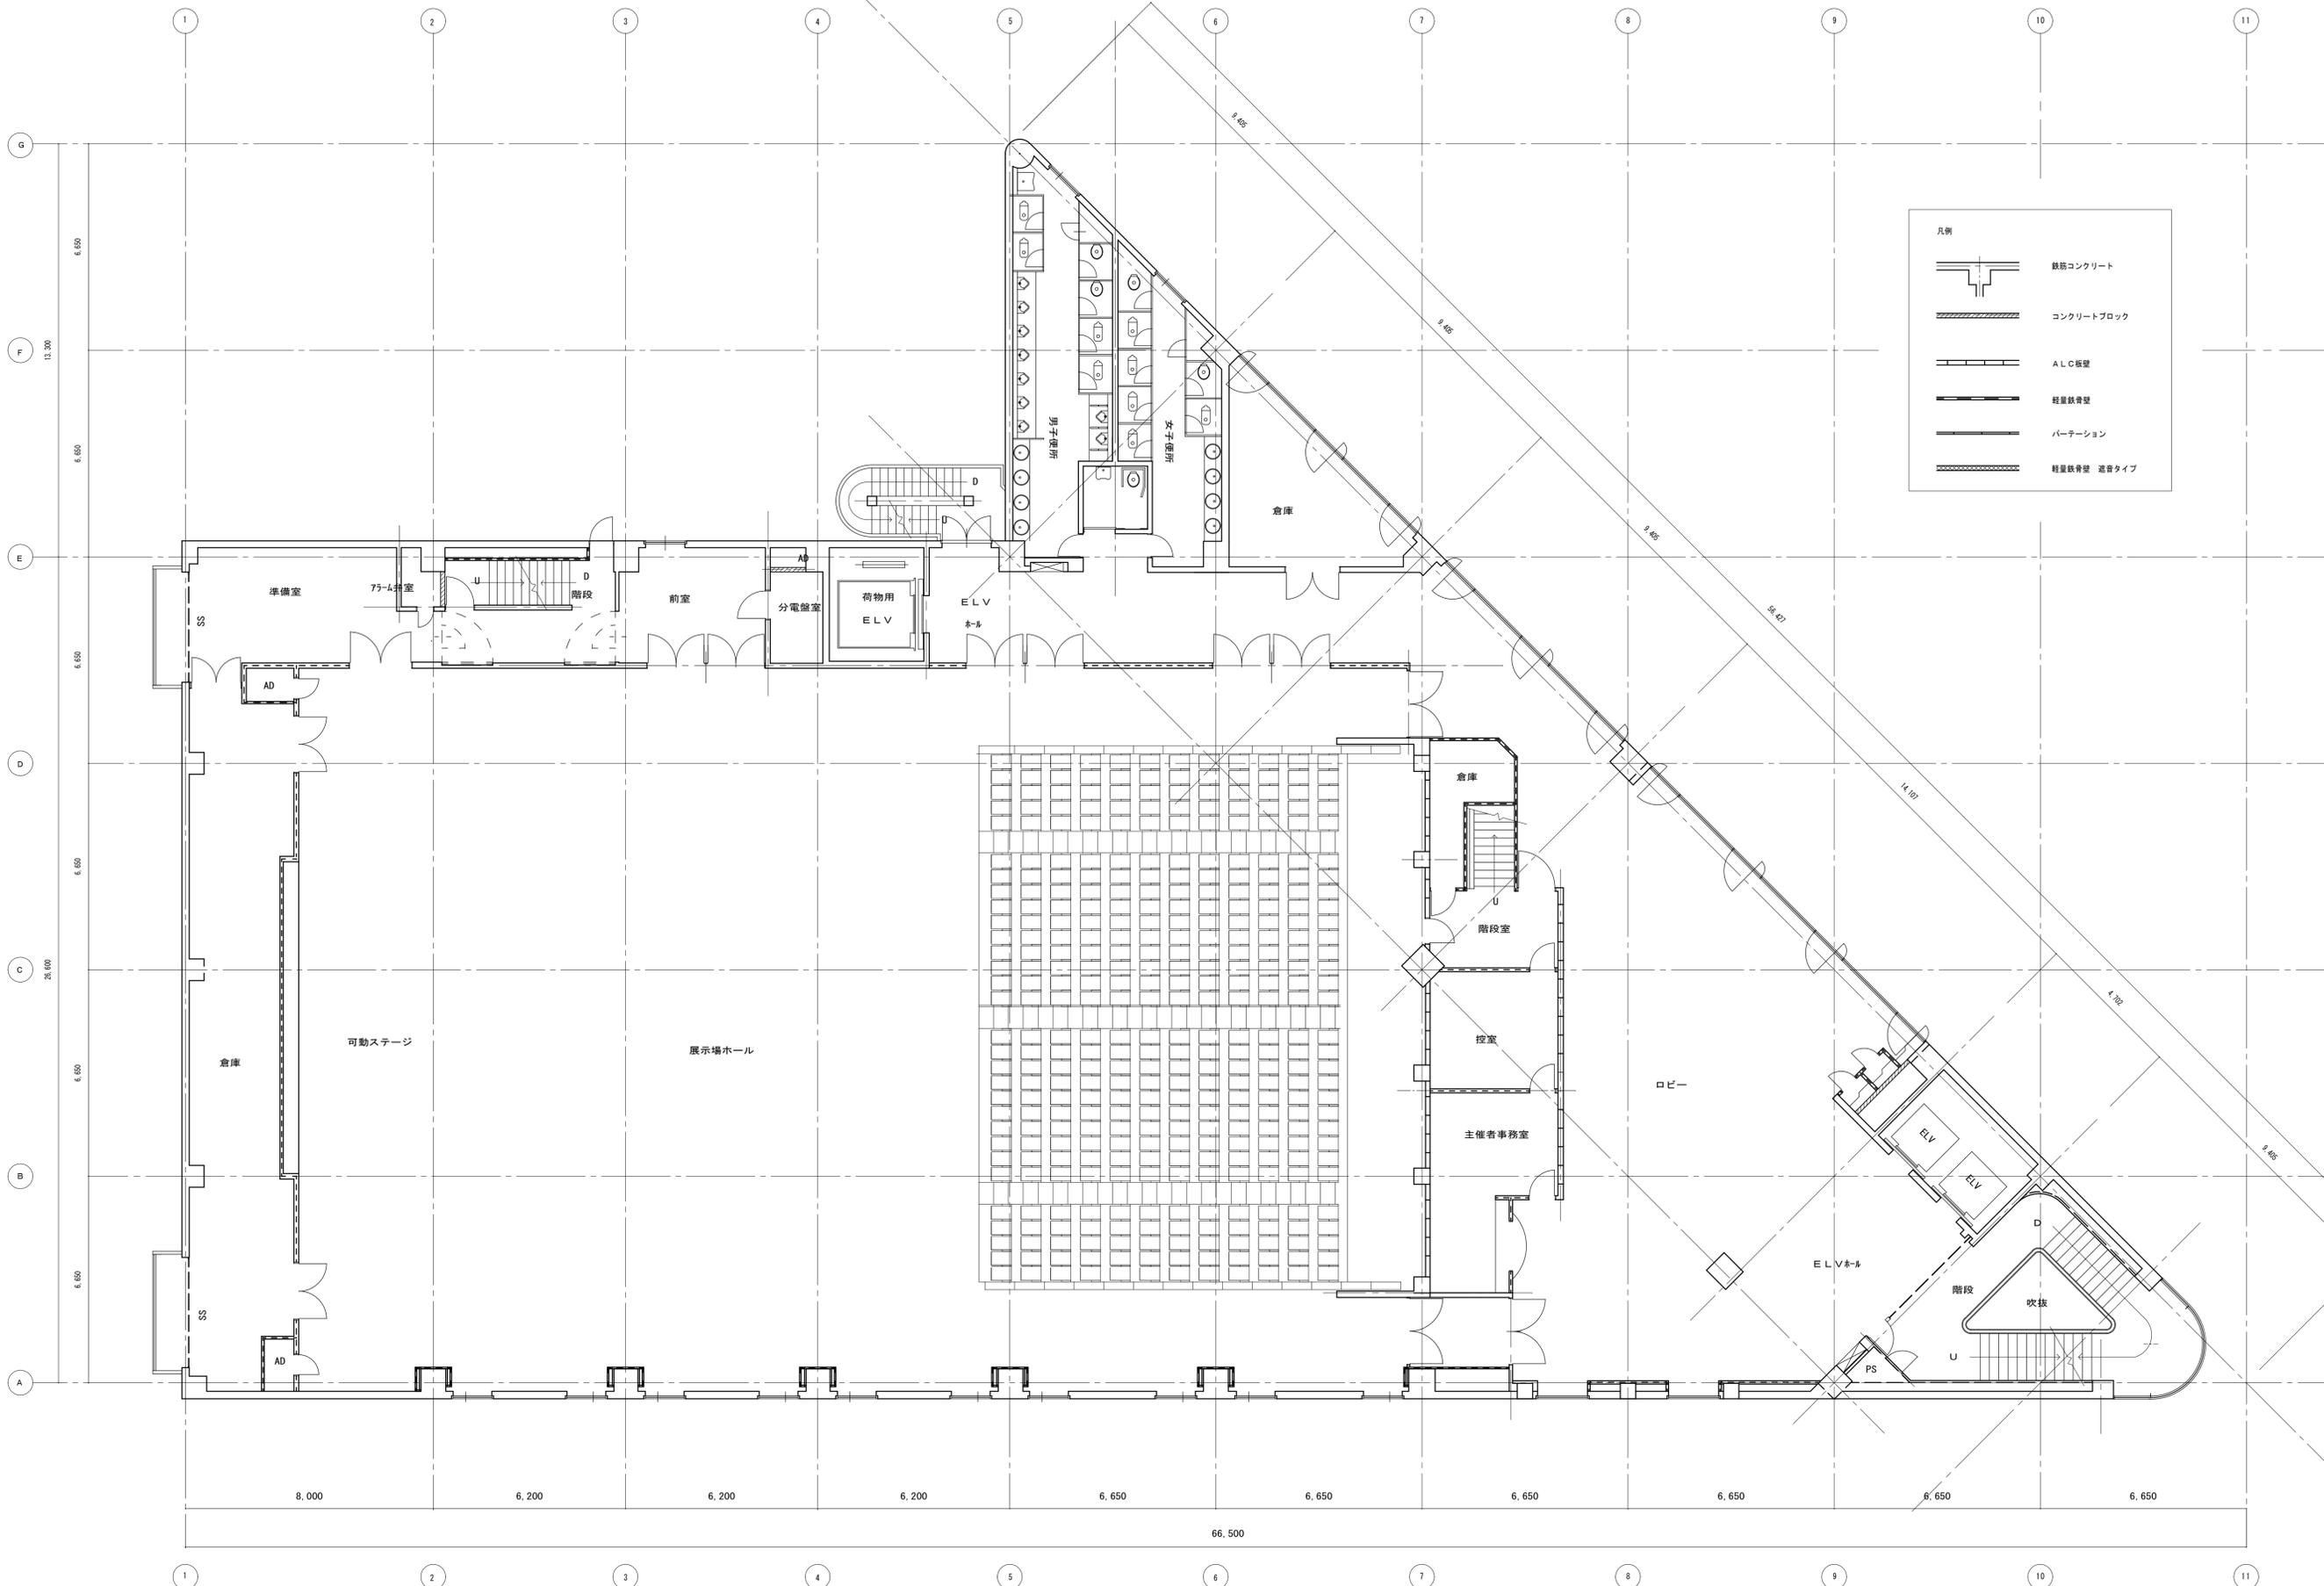

凡例	
	鉄筋コンクリート
	コンクリートブロック
	ALC壁
	軽量鉄骨壁
	パーティション
	軽量鉄骨壁 遮音タイプ

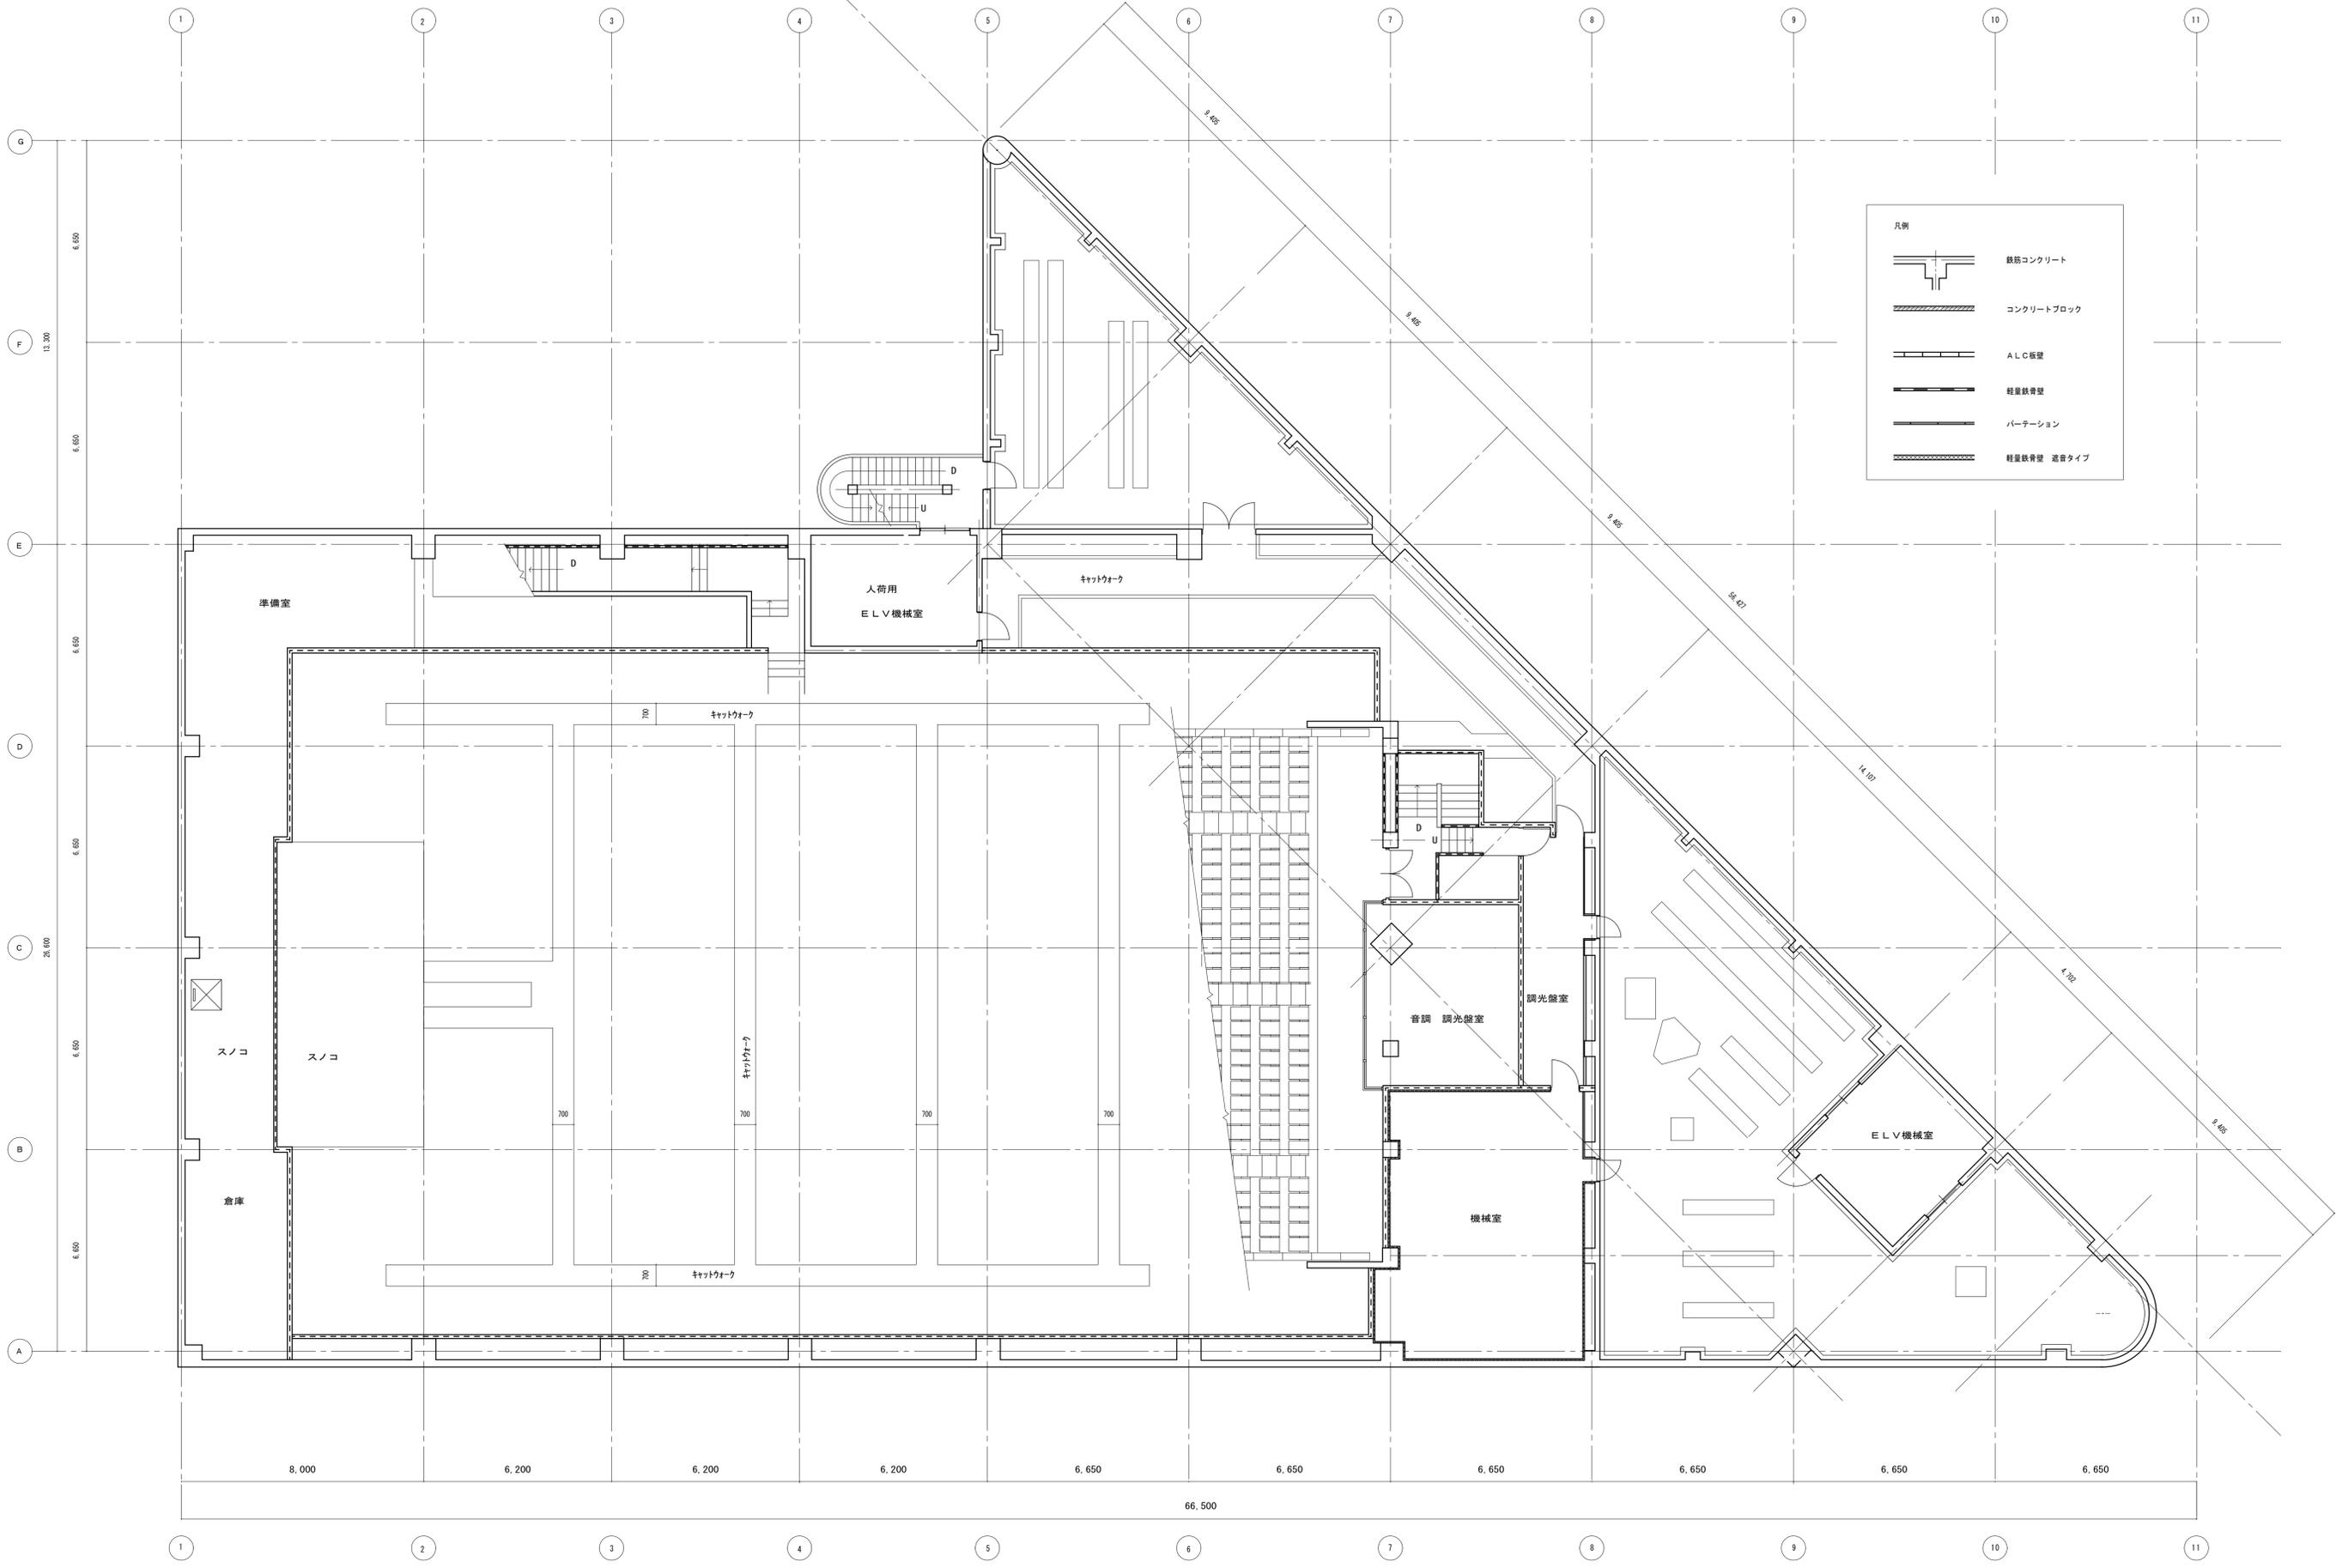


凡例	
	鉄筋コンクリート
	コンクリートブロック
	ALC壁
	軽量鉄骨壁
	パーティション
	軽量鉄骨壁 遮音タイプ

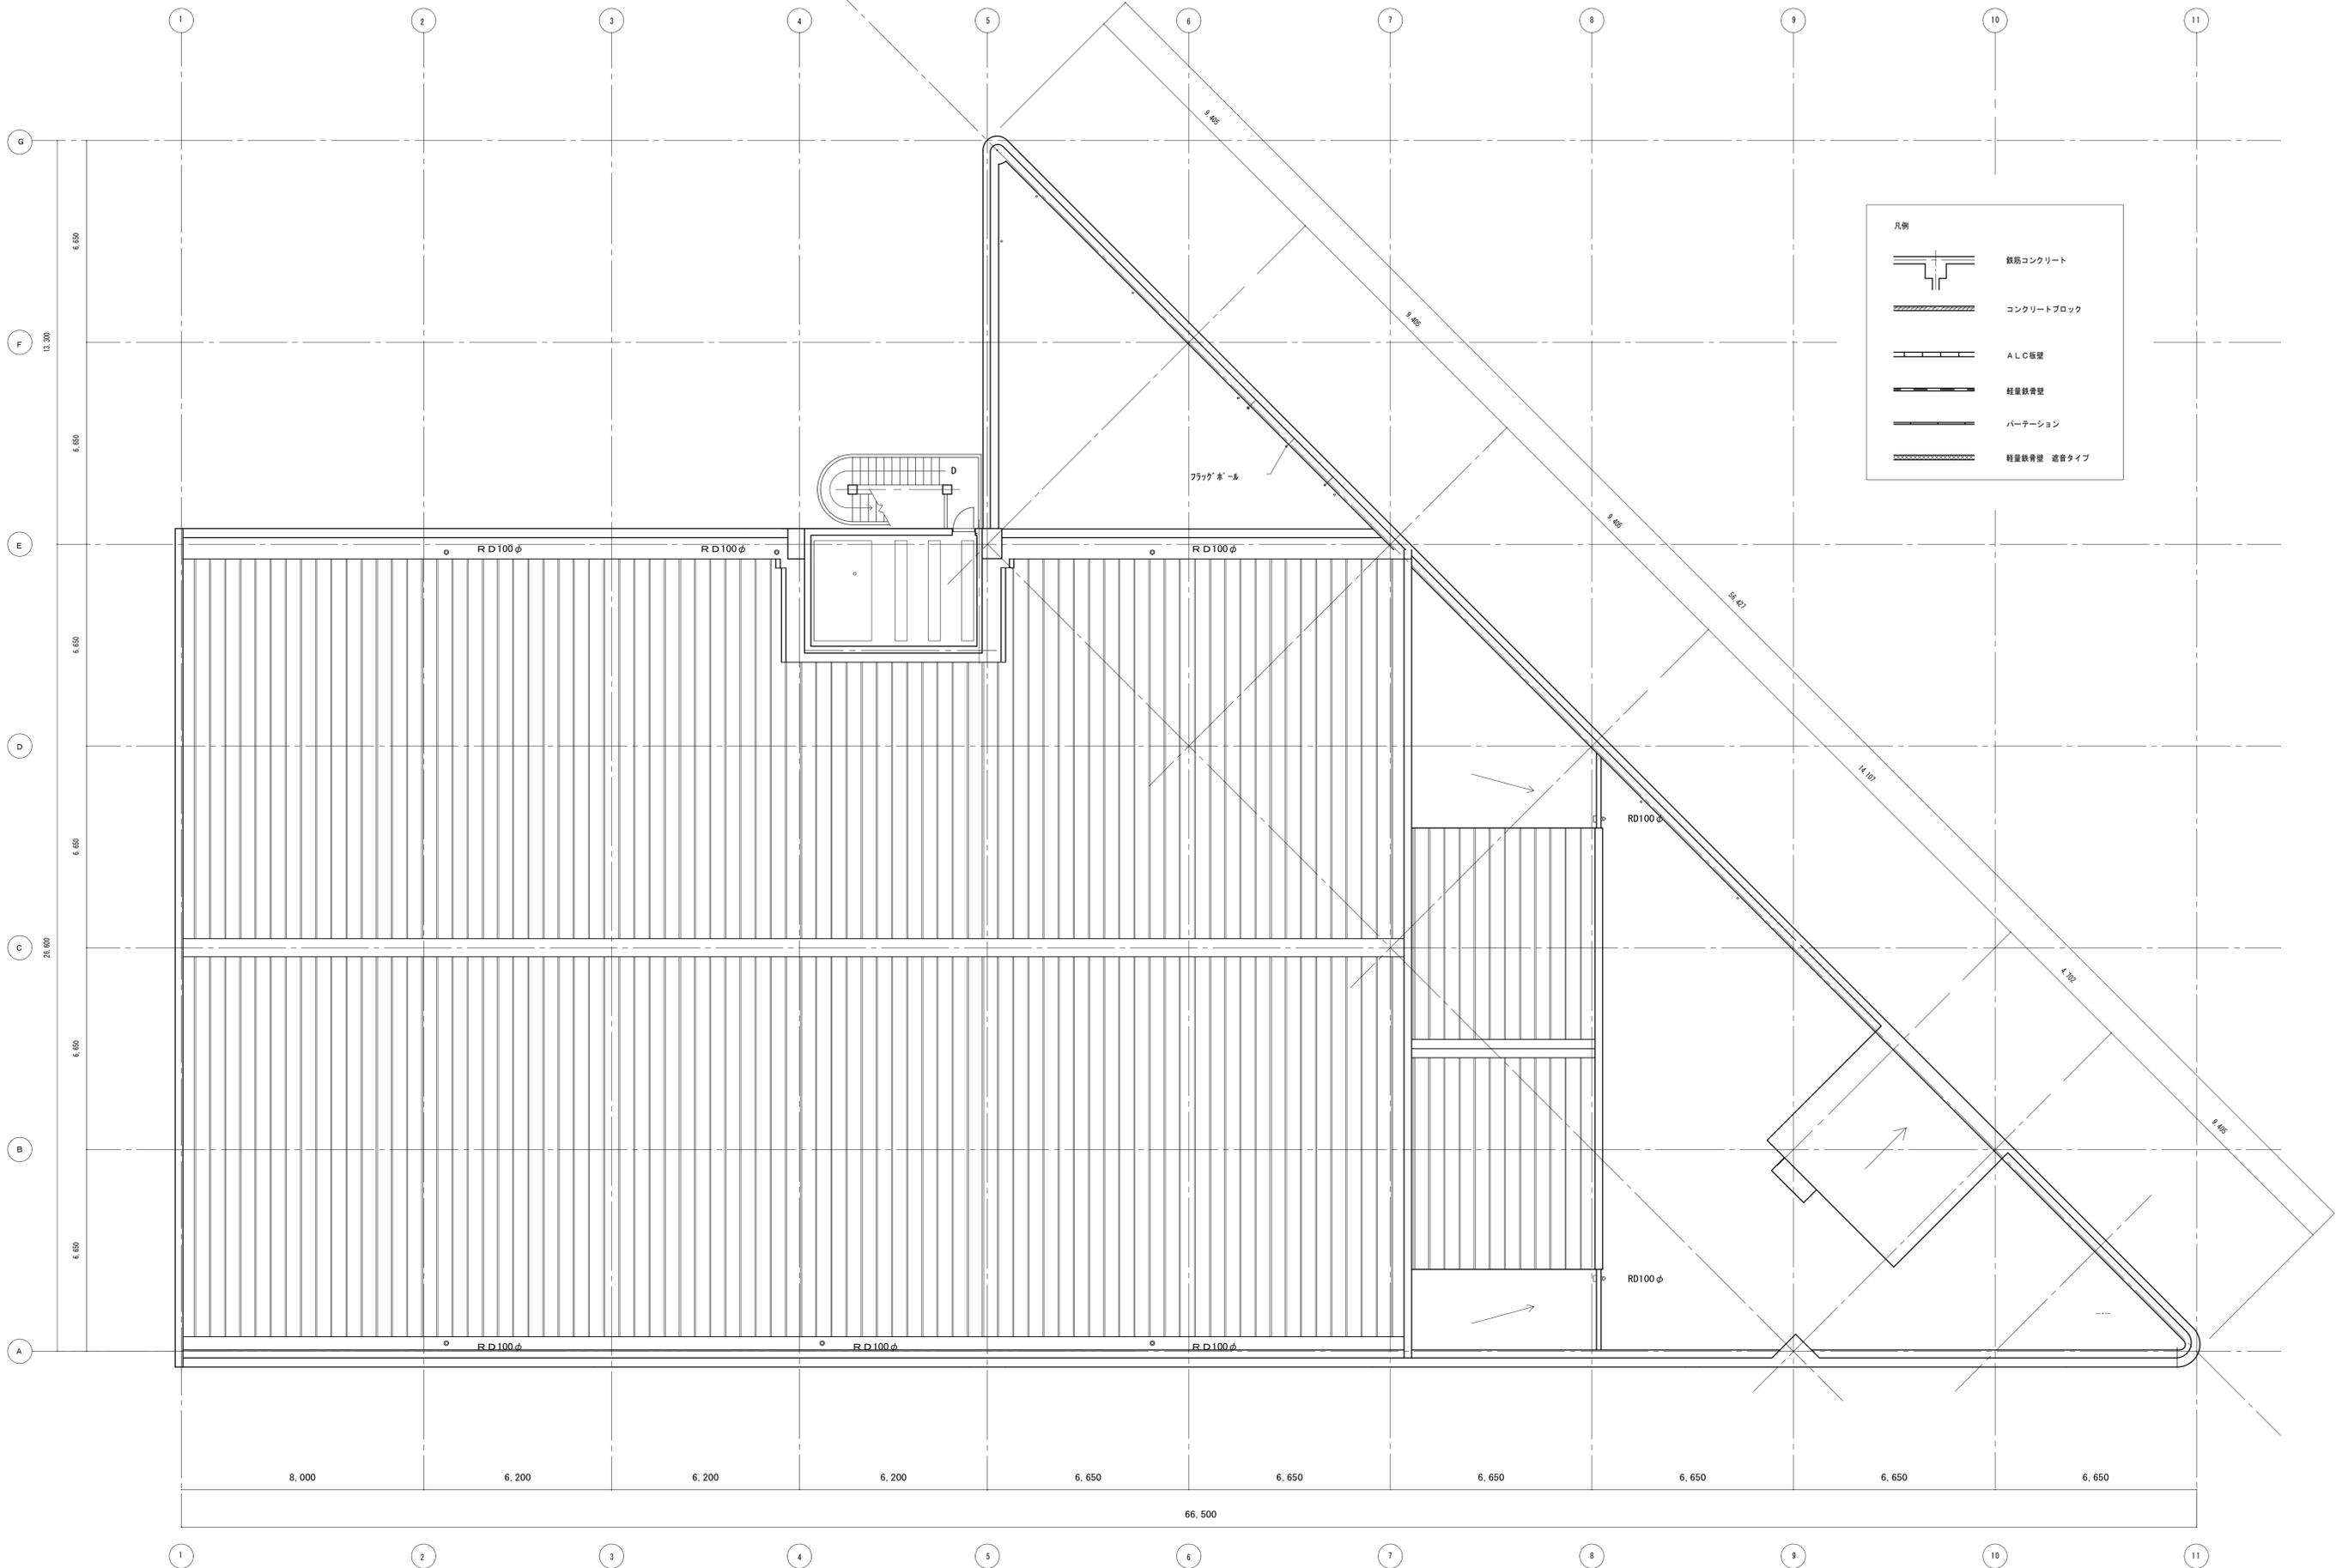


凡例	
	鉄筋コンクリート
	コンクリートブロック
	ALC板壁
	軽量鉄骨壁
	パーティション
	軽量鉄骨壁 遮音タイプ




東 立 面 図

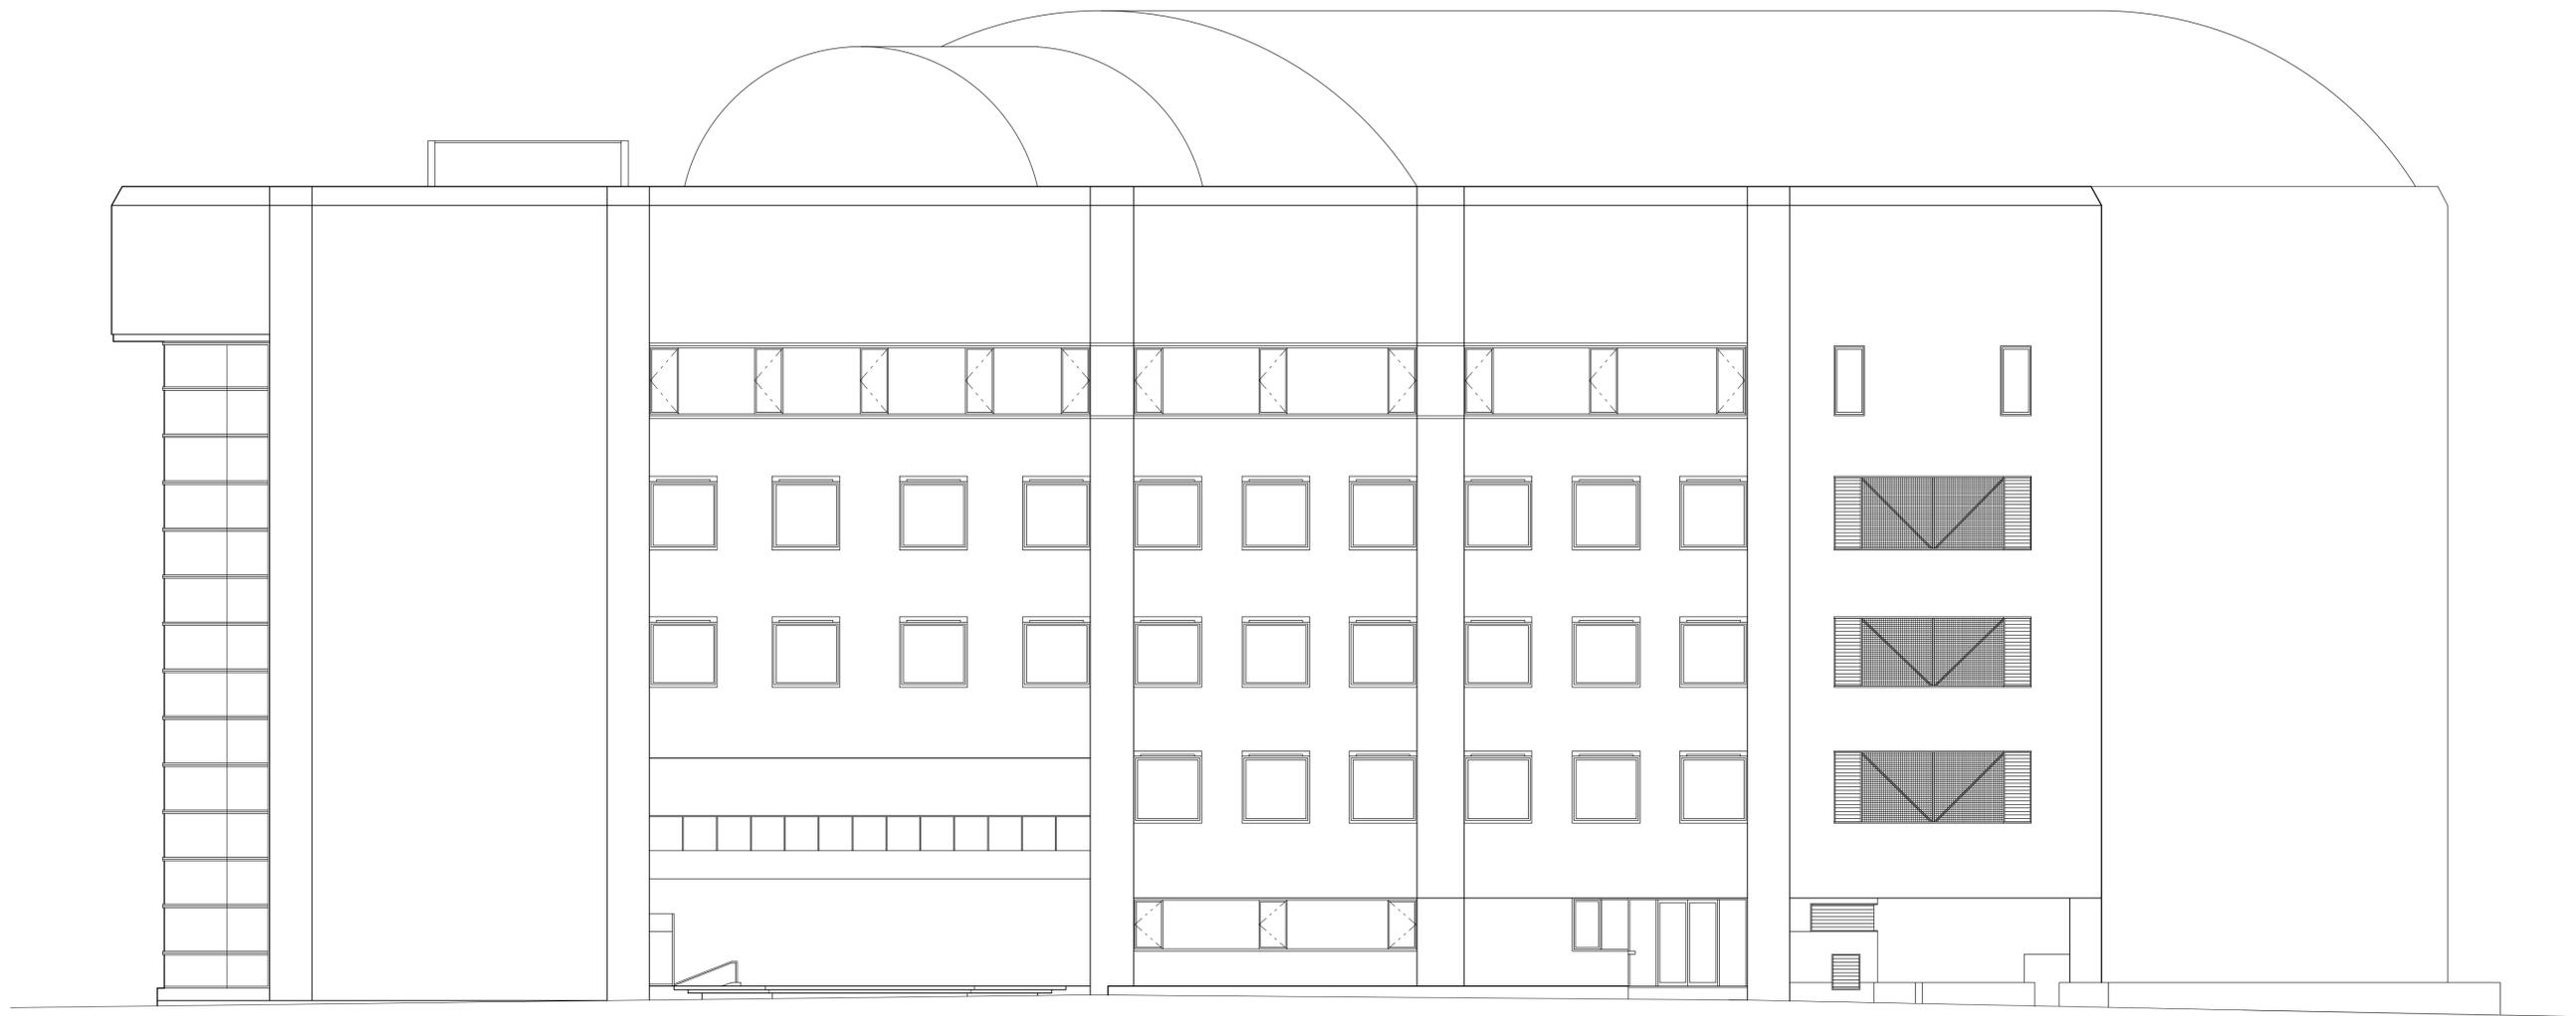

北西立面図

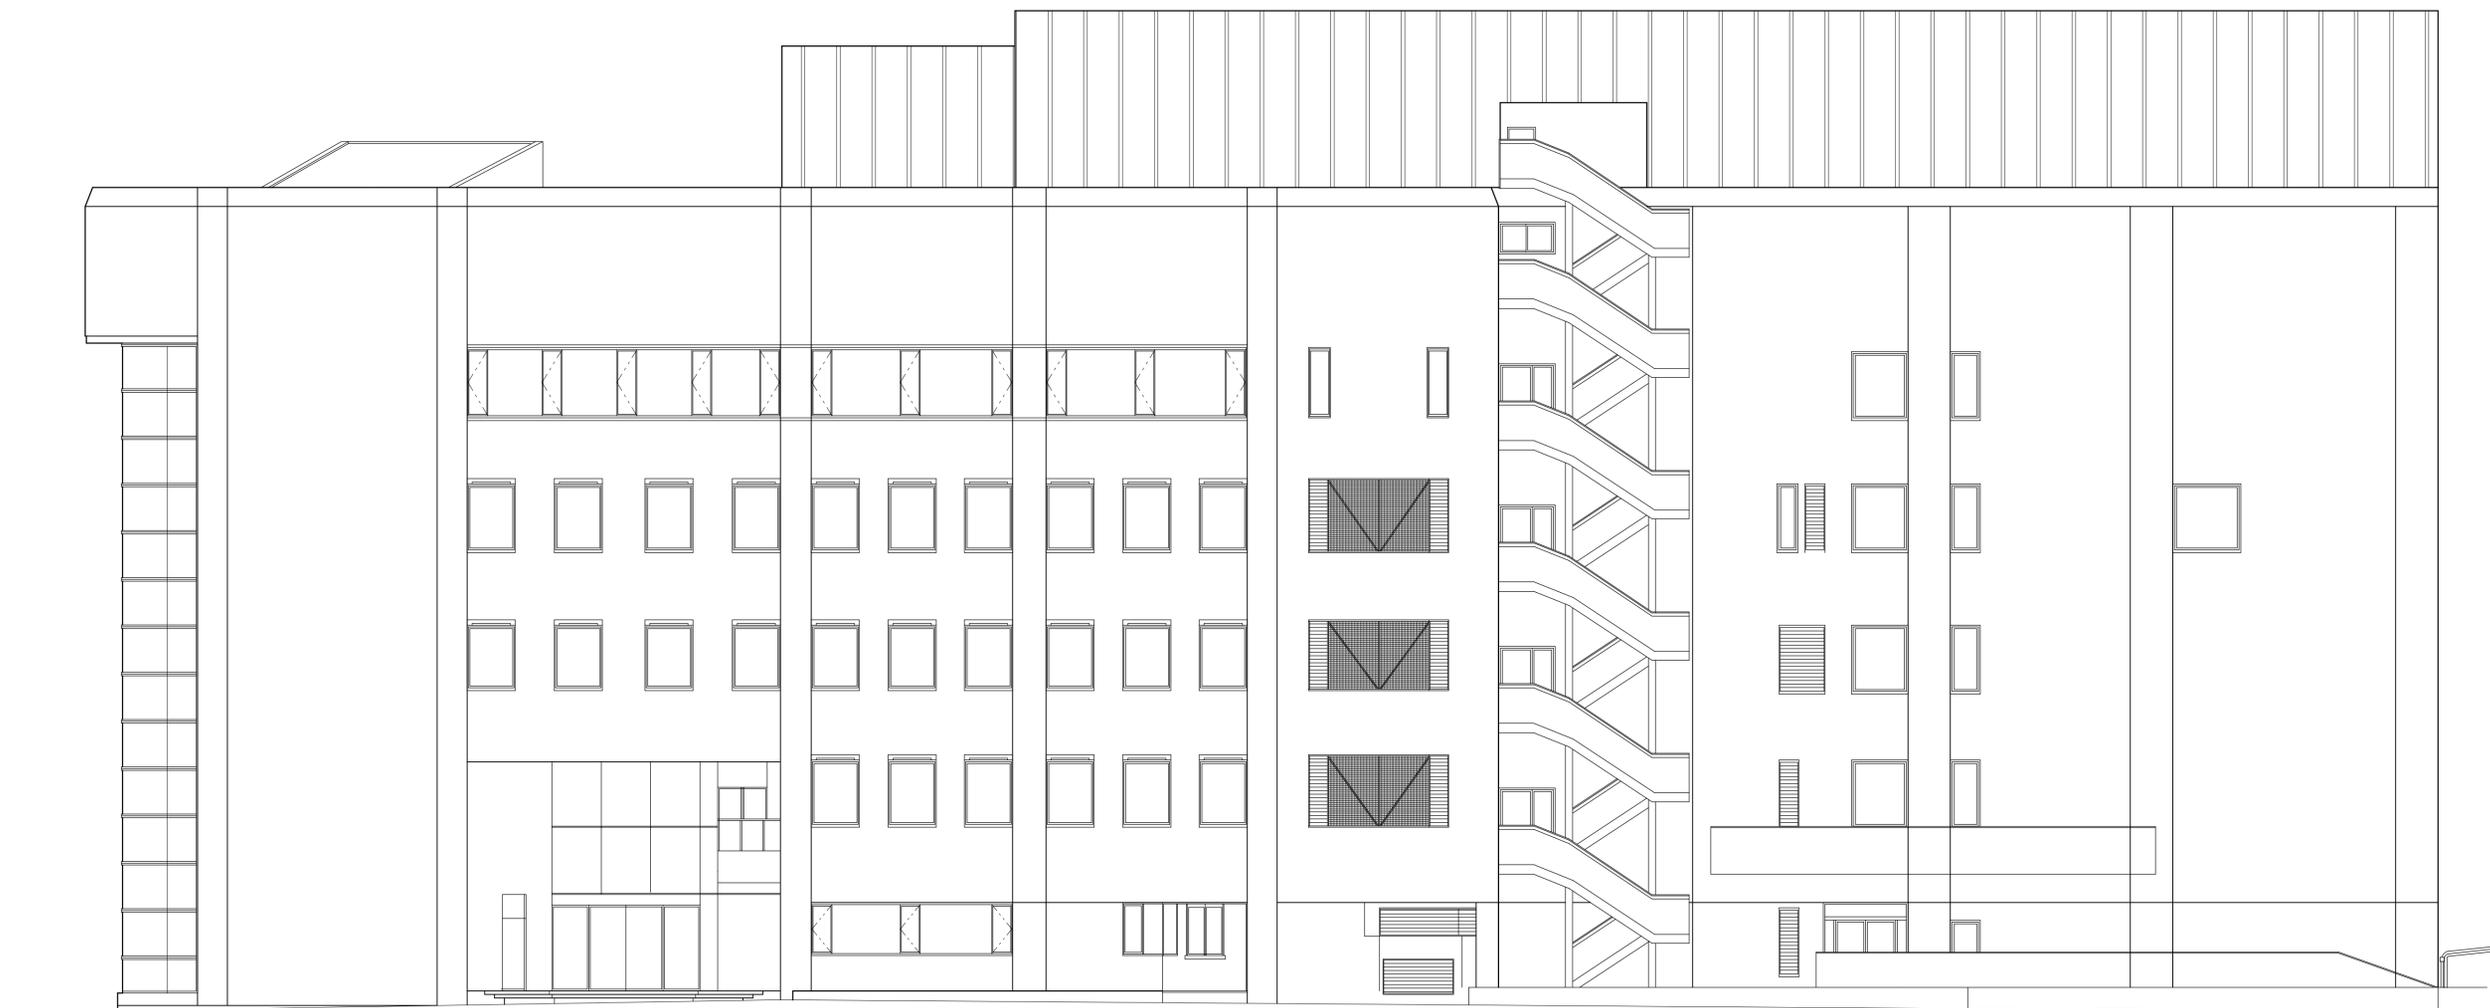

西立面図

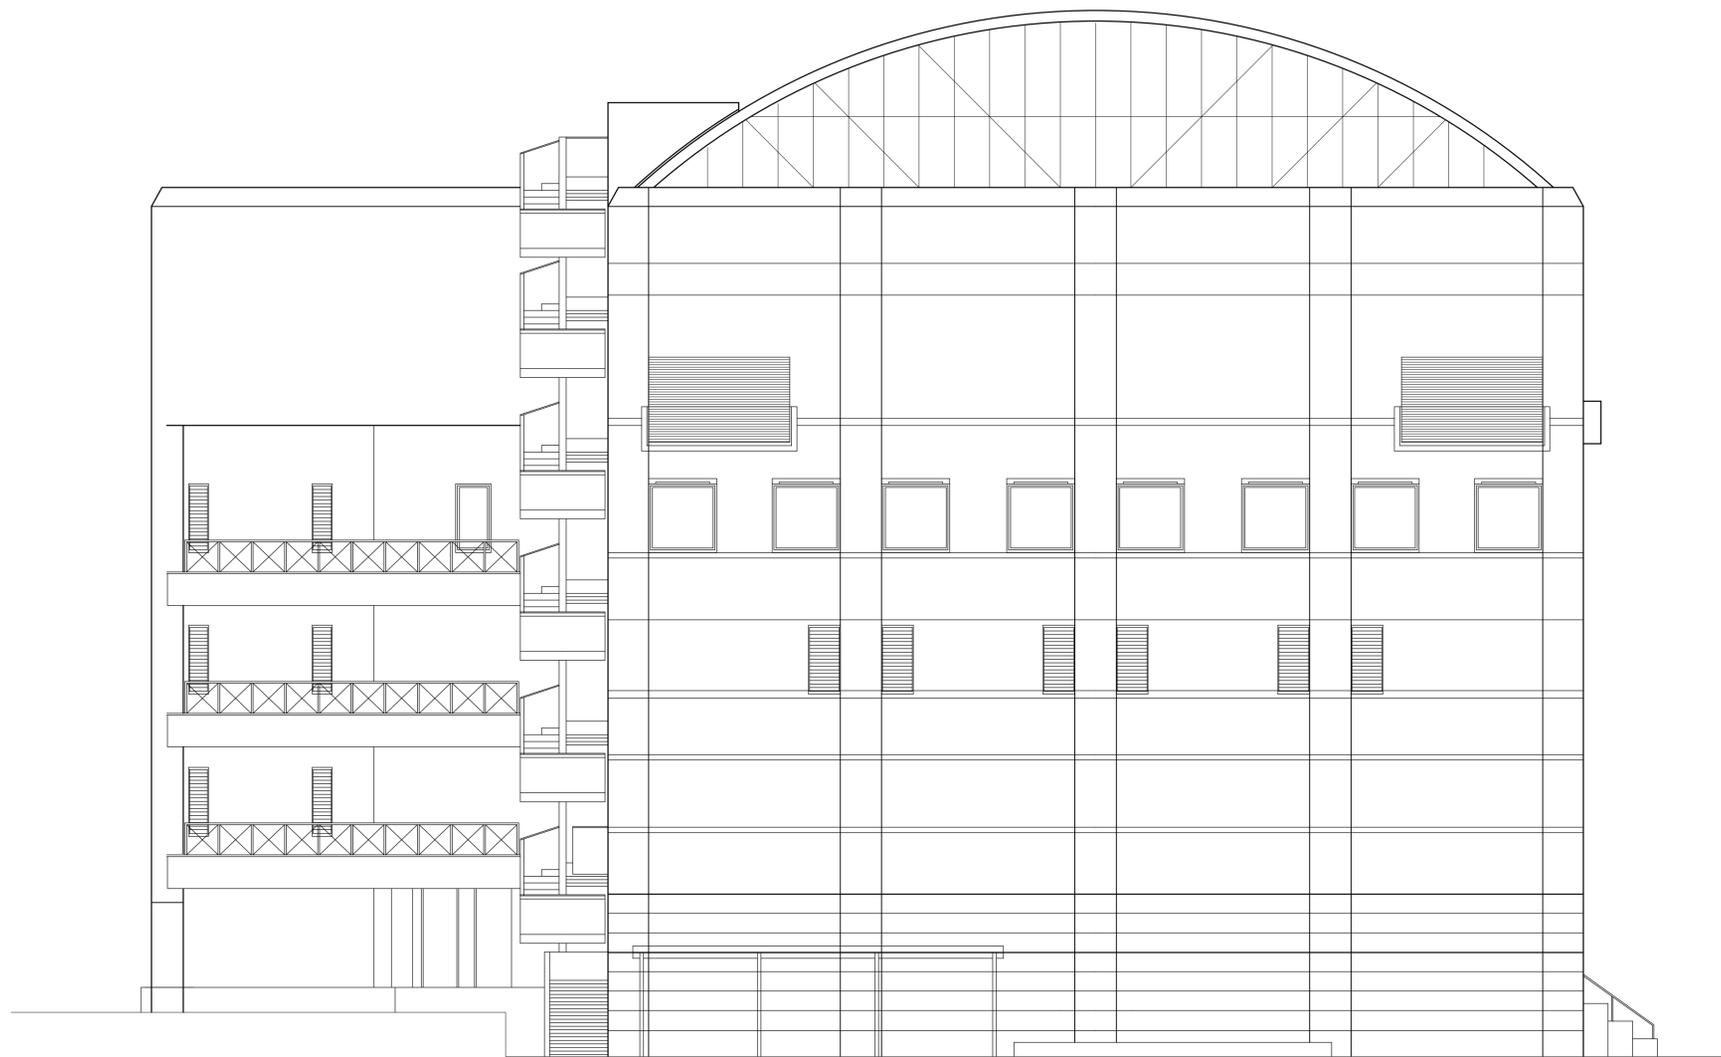

南立面図