



計画図 (3・6・18本町宮前線)

計画図 (3・5・28音羽小田線)

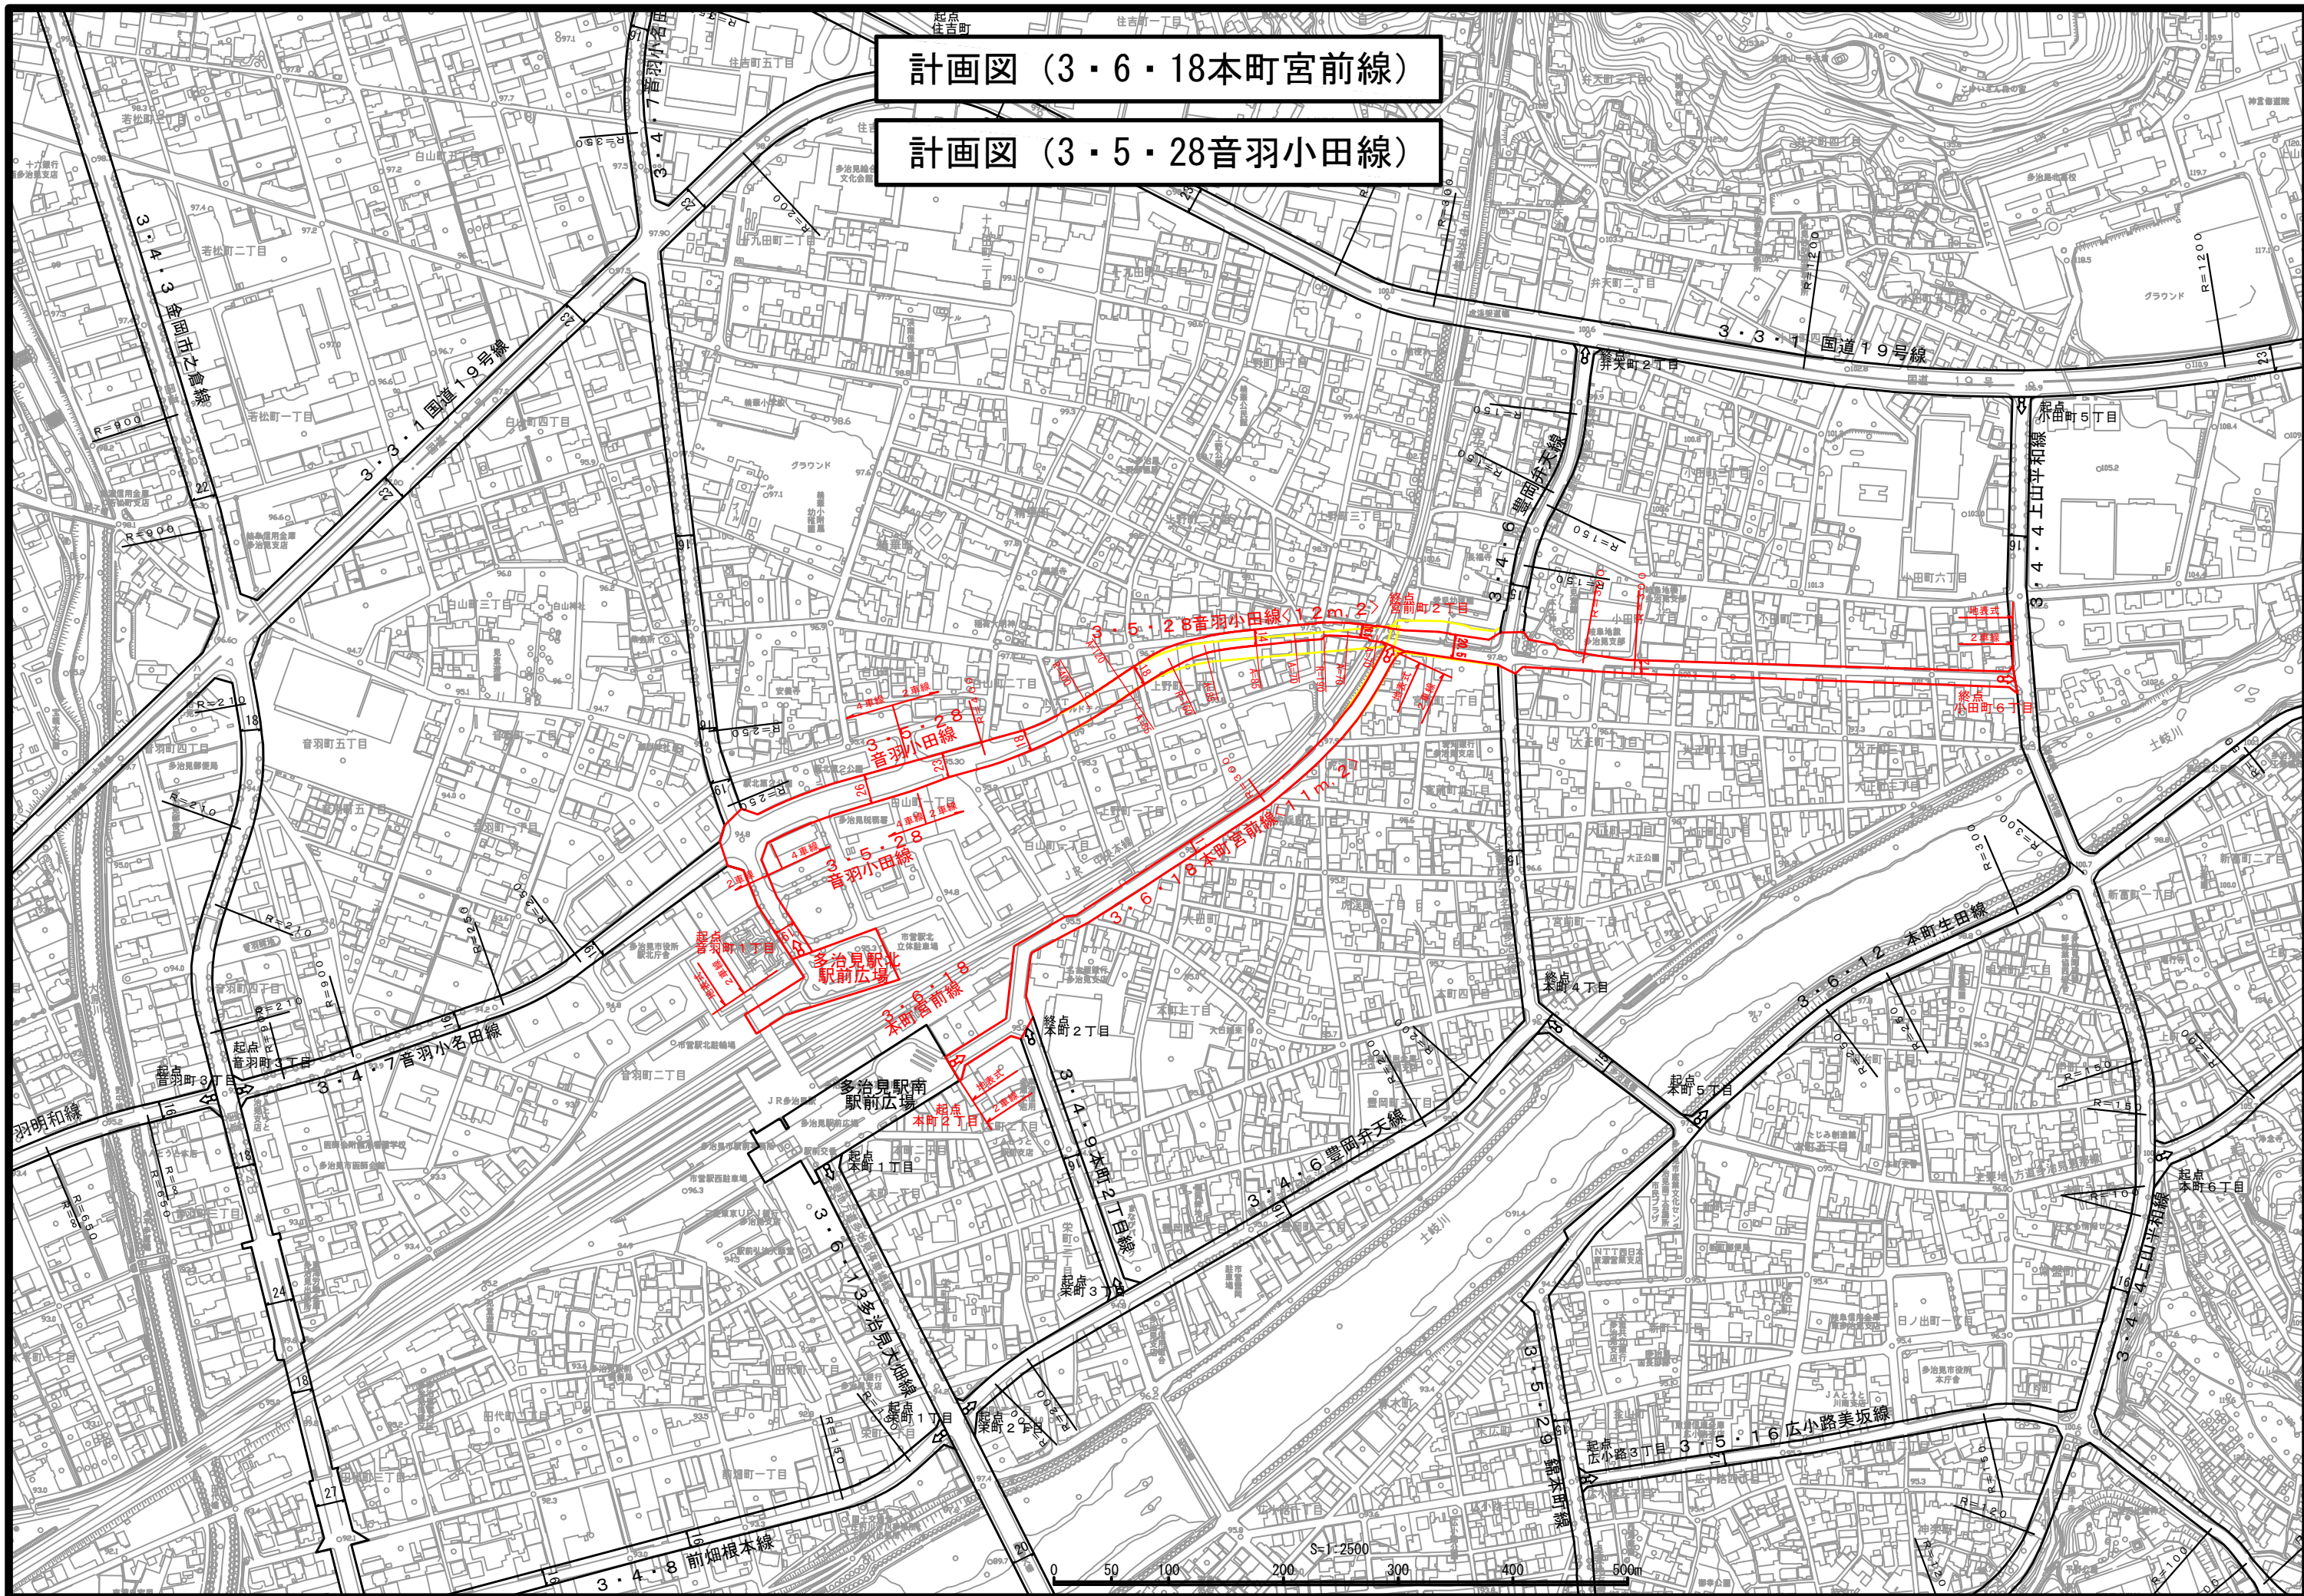

計画図 (3・6・18本町宮前線)

計画図 (3・5・28音羽小田線)

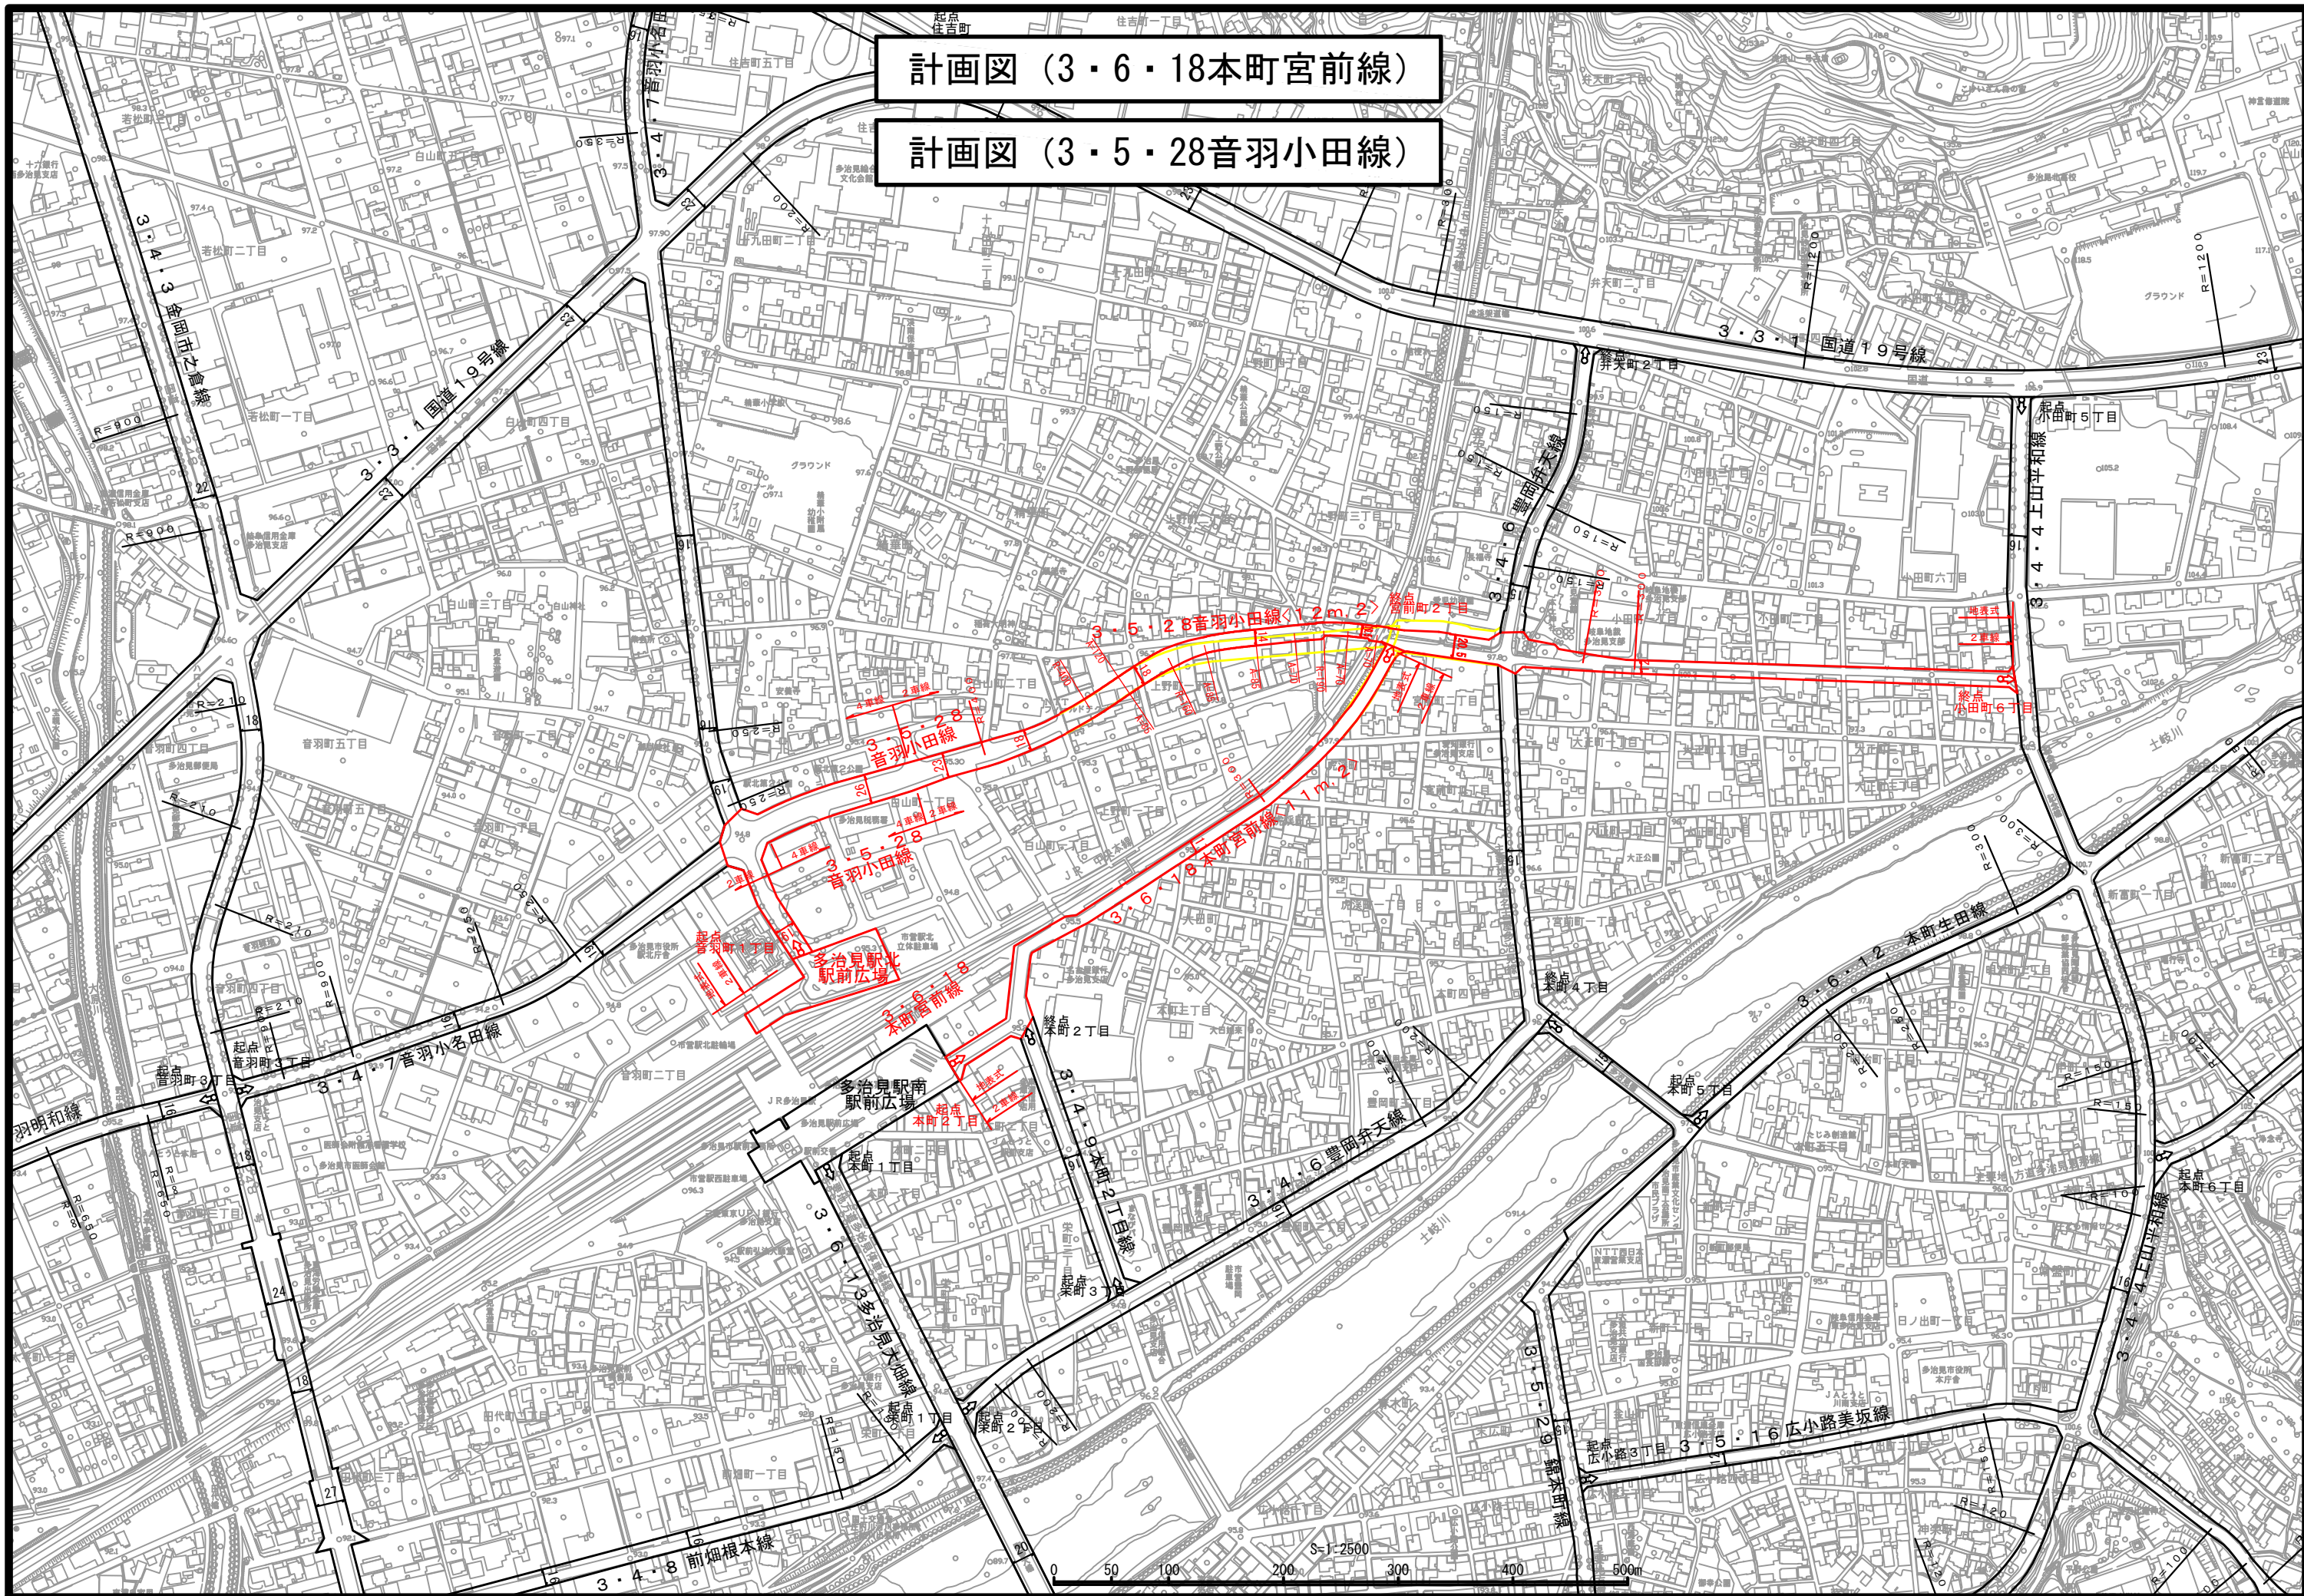

計画図 (3・6・18本町宮前線)

計画図 (3・5・28音羽小田線)

