


多治見都市計画総括図

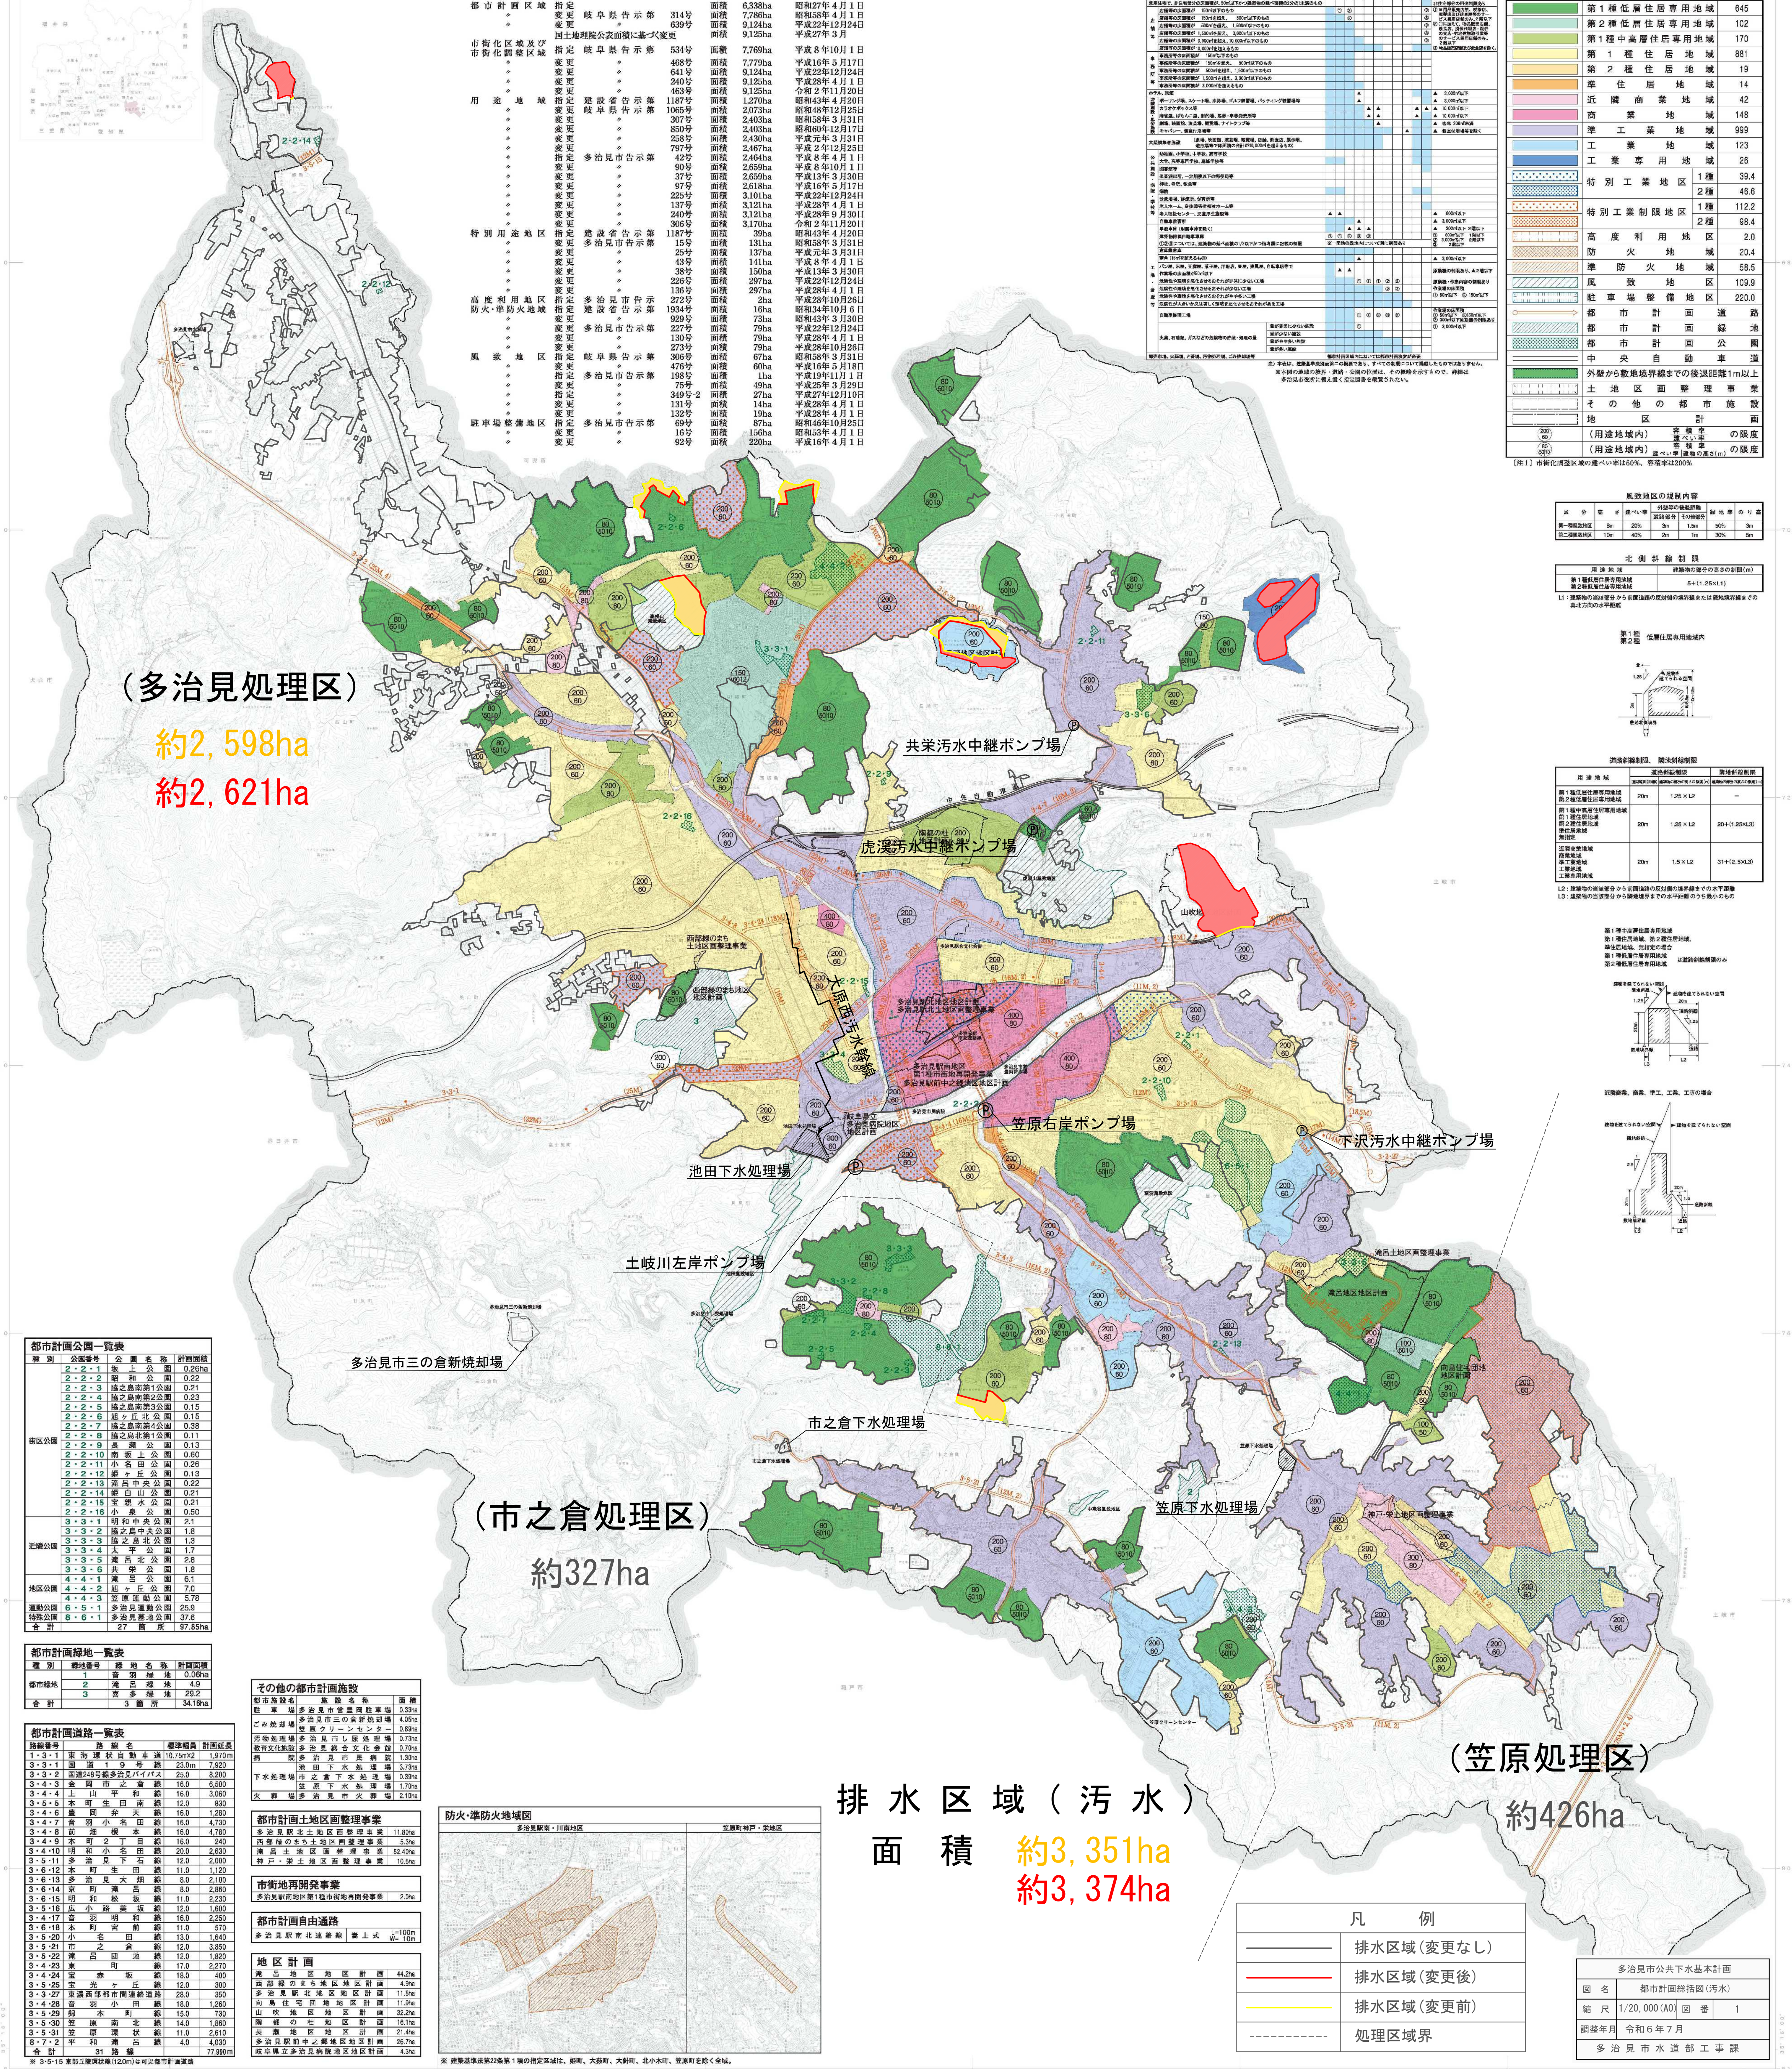

都市計画公園一覧表			
種別	公園番号	公園名称	計画面積
合計 27 箇所 97.85ha			


都市計画道路一覧表			
路線番号	道路名称	標準幅員	計画延長

都市計画緑地一覧表			
種別	緑地番号	緑地名称	計画面積

その他の都市計画施設			

都市計画土地区画整理事業			

都市計画自由道路			

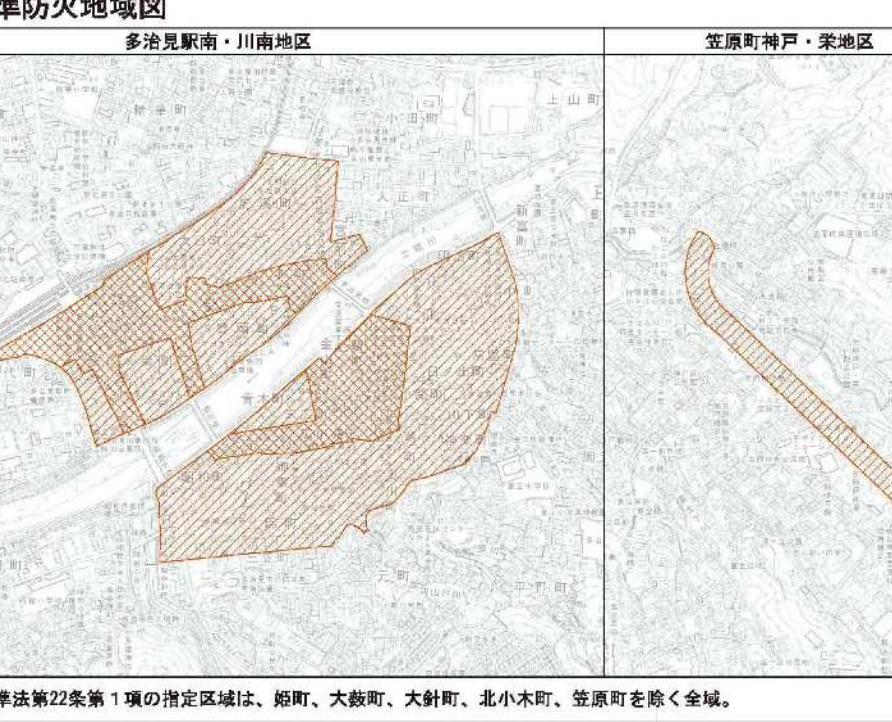

排水区域（汚水）
面積 約3,351ha
約3,374ha

凡 例	
——	排水区域（変更なし）
——	排水区域（変更後）
——	排水区域（変更前）
——	処理区域境界

多治見市公共下水道基本計画	
図 名	都市計画総括図（汚水）
縮 尺	1/20,000 (A0) 縮 率 1
編 製 年 月	令和6年7月
編 製 者	多治見市水道部工課課